LEGENDA ATTACCHI C.TO - C.TO

S+	ATTACCO DI C.TO-C.TO TIPO A SFERA Ø25mm.
M	ATTACCO A MANIGLIA PER DISPOSITIVO DI MESSA A TERRA (PIATTO DI RAME 50x8mm.)
	DISPOSITIVO DI MESSA A TERRA A MANIGLIA

LEGENDA TARGHE E CARTELLI

A	NUMERO ENTE DI PIAZZALE: SIGLA DELL'APPARECCHIO	(TARGA)
B	NUMERO FASE	(TARGA)
D	DESCRIZIONE ENTE	(TARGA)
E	NUMERO ALIMENTATORE/SEZIONATORE/RELE' VOLTMETRICO	(TARGA)
F	VIETATO L'ACCESSO (4 LINGUE)	(CARTELLO)
G	ALTA TENSIONE	(CARTELLO)
H	PERICOLO	(CARTELLO)
M	SEGNALAZIONE CAVI M.T.	(CARTELLO)
N	ZONA R.F.I. (CARTELLO STANDARD) + NOME IMPIANTO	(TARGA)
Q	NON USARE ACQUA PER SPEGNERE INCENDI	(CARTELLO)
Z	ASSICURARSI DEL COLLEGAMENTO DI TERRA	(CARTELLO)

Nota: Le misure sono espresse in mm

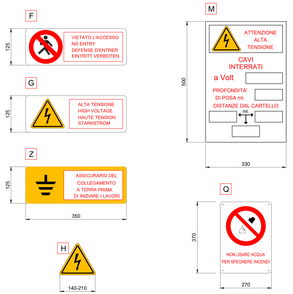

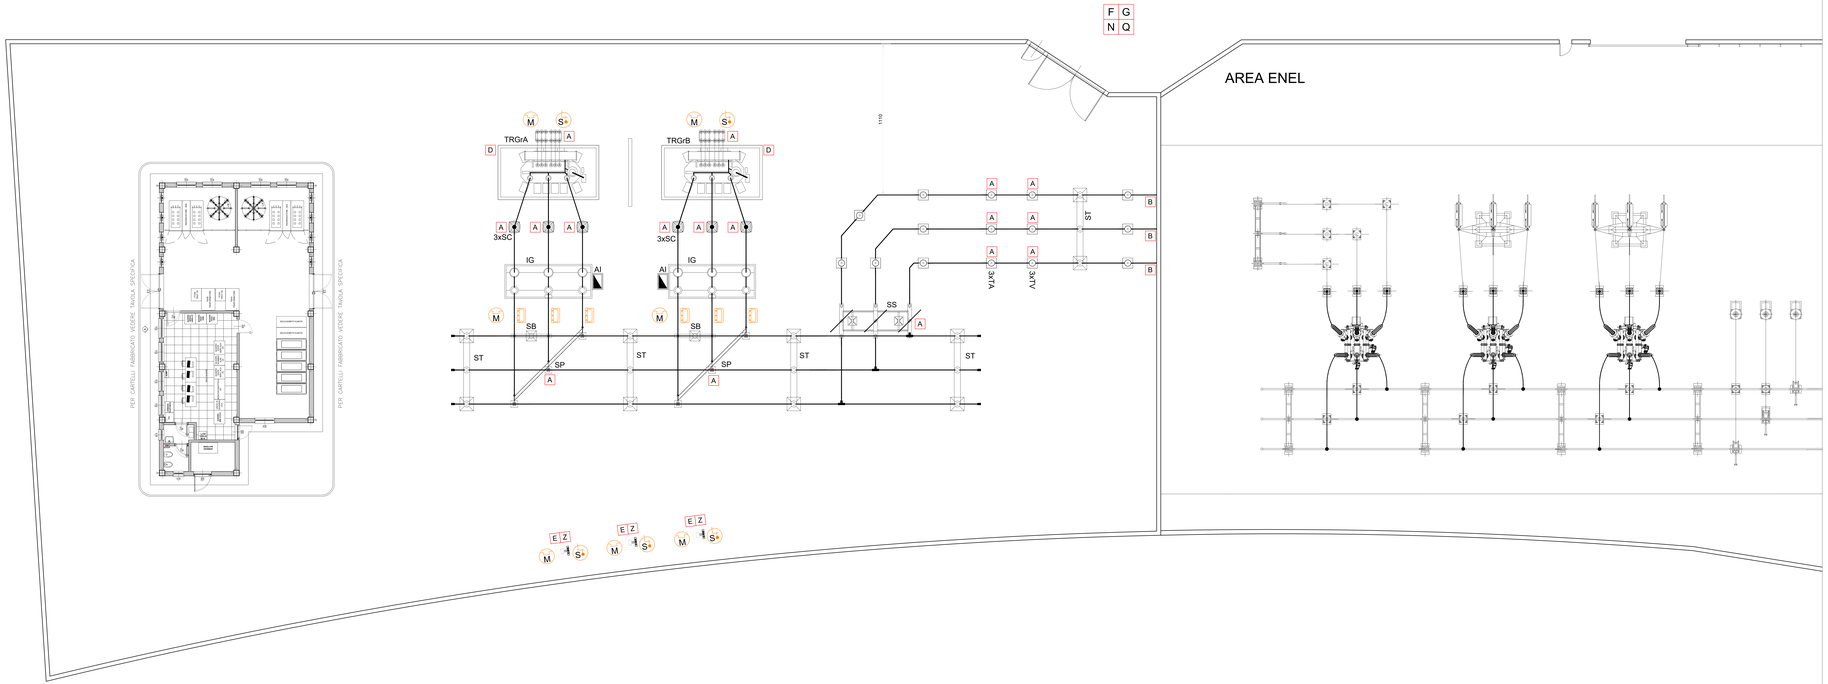

LEGENDA APPARECCHIATURE DI PIAZZALE RFI	
TRGrX	Trasformatore di gruppo (A o B) - (rif. Dis. 11)
SC	Scaricatore di sovratensione - (rif. Dis. 12 e Dis. 17)
IG	Interruttore di gruppo - (rif. Dis. 08)
AI	Armadio interfaccia
SB	Sostegno bipolare - (rif. Dis. 15 e Dis. 16)
ST	Sostegno tripolare - (rif. Dis. 14 e Dis. 20)
SP	Sezionatore a pantografo - (rif. Dis. 09 e Dis. 21)
SS	Sezionatore di sbarra - (rif. Dis. 10 e Dis. 22)
TV	Trasformatore di tensione - (rif. Dis. 12 e Dis. 19)
TA	Trasformatore di corrente - (rif. Dis. 12 e Dis. 18)

LEGENDA APPARECCHIATURE DI PIAZZALE TERNA	
TO	Traliccio di ormeggio
TV	Trasformatore di tensione
TA	Trasformatore di corrente
SL	Sezionatore di linea
IL	Interruttore di linea
SS	Sezionatore di sbarra
STC	Sostegno tripolare a candelliere

NB: PER LA POSIZIONE DELLE TARGHE E DEGLI ATTACCHI C.TO C.TO DEL FABBRICATO SI RIMANDA ALLA TAVOLA 304817_S01_PD_TTS5_A8_001_EB006

COMMITTENTE:

RFI RETE FERROVIARIA ITALIANA
GRUPPO FERROVIE DELLO STATO ITALIANE
DIREZIONE INVESTIMENTI
PROGETTI - PALERMO

SOGGETTO TECNICO:

RFI RETE FERROVIARIA ITALIANA
GRUPPO FERROVIE DELLO STATO ITALIANE
DIREZIONE TERRITORIALE PRODUZIONE DI PALERMO
S.O. INGEGNERIA

PROGETTAZIONE:

SINTAGMA S.r.l. - ITALIANA SISTEMI S.r.l.

TIMBRO E FIRMA DEL PROGETTISTA
ORDINE DEGLI INGEGNERI DELLA PROVINCIA DI PALERMO
Dott. Ing. GIUSEPPE SCIANNA
ORDINE INGEGNERI PROVINCIA PALERMO
n° 5614
DOTTORE INGEGNERE
ALDO D'ALESSANDRO
ORDINE DEGLI INGEGNERI DELLA PROVINCIA DI PALERMO
n° 5614

PROGETTO DEFINITIVO

ELETTRIFICAZIONE LINEA: PALERMO - TRAPANI (Via Milo)

TRATTA: CINISI(s) - ALCAMO DIRAMAZIONE(j)

SOTTOSTAZIONE ELETTRICA (SSE) DI PARTINICO
Opere Elettromeccaniche Piazzale
Disposizione tinghe e attacchi e tre e.km

SCALA: 1:100
Foglio: - di -

PROGETTO/ANNO	SOTTOPR.	LIVELLO	NOME DOC.	PROGR OP.	FASE FUNZ	NUMERAZ
3 0 4 4 7 7	S 0 1	P D	E Y S 7 8	A M	D E S	0 0 4 1 3

Rev.	Descrizione	Progettista	Data	Verificato	Data	Approvato	Data	Autorizzato	Data
A	Emissione	Ing. Cosenza	MAG. 19						
B	Aggiornamento	Ing. Cosenza	NOV. 20						

LINEA	SIGLE TECN.	NOME DOC.	NUMERAZ

Verificato a tavolino	Data	Convalidato	Data	Archiviato	Data

Name File: 304817_S01_PD_TTS5_A8_001_EB011