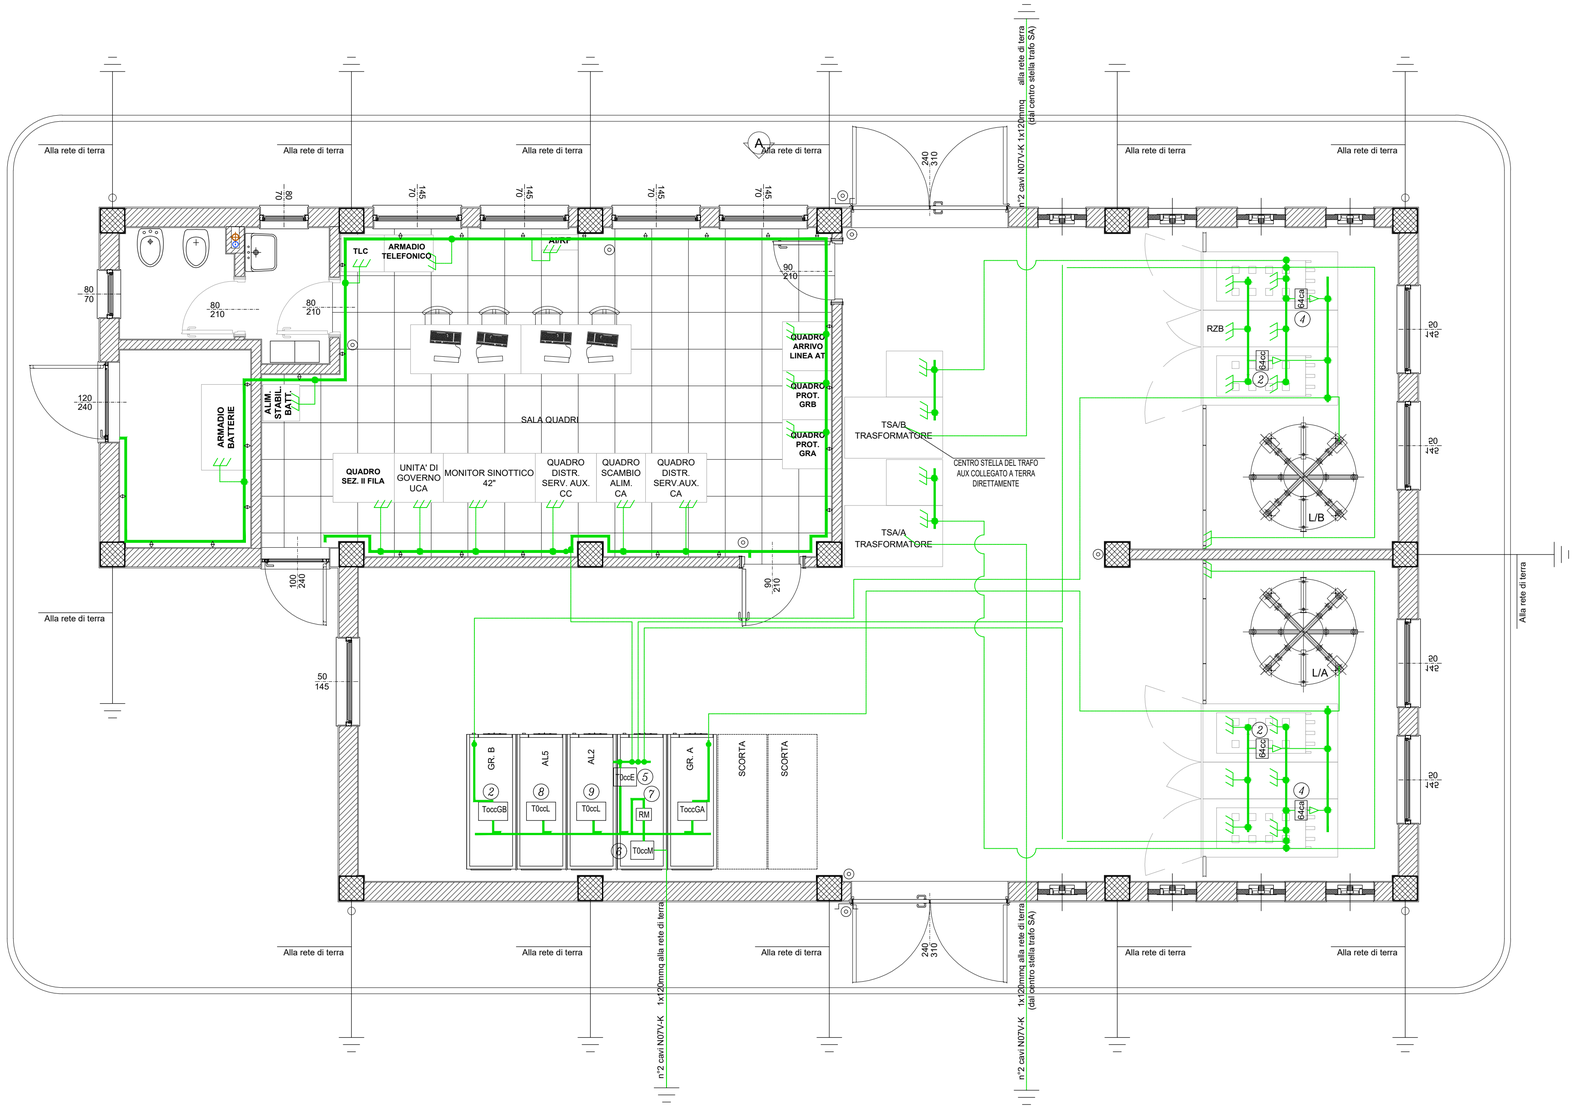

LEGENDA

① ②	CANALE DI MISURA DELLA CORRENTE DI GUASTO VERSO TERRA NELLE CELLE DI SEZ. GRUPPO E FILTRO E NELLE CELLE RADDRIZZATORI (PARTE IN C.C.)
③ ④	CANALE DI MISURA DELLA CORRENTE ALTERNATA DI GUASTO VERSO TERRA (COLLEGATO ALLE TERRE CA ANODICHE)
⑤	CANALE DI MISURA CORRENTE DI GUASTO VERSO TERRA DELLE MASSE ESTRANEE IN CELLA MISURE
⑥	CANALE DI MISURA CORRENTE DI GUASTO VERSO TERRA DIRETTA AL DISPERSORE MAGLIATO ESTERNO
⑦	RELE' DI MASSA ELETTROMECCANICO
⑧ ÷ ⑪	CANALE DI MISURA DELLA CORRENTE DI GUASTO VERSO TERRA NELLE CELLE ALIMENTATORI
	COLLETTOREDI TERRA Cu 50x4 mm.
	COLLEGAMENTO IN CAVO N07V-K 2x1x120mm² G/V PER LA CONNESSIONE DEI COLLETTORI DI TERRA
	PULSANTE DI APERTURA GENERALE IN CASSETTA STAGNA CON VETRO A ROMPERE
	PULSANTE DI APERTURA GENERALE A FUNGO

AVVERTENZE: LE ARMATURE DEI FABBRICATI COSTITUISCONO DEI DISPERSORI DI FATTO PERTANTO SARANNO COLLEGATE AL DISPERSORE MAGLIATO DEL PIAZZALE

COMMITTENTE:

RFI RETE FERROVIARIA ITALIANA GRUPPO FERROVIE DELLO STATO ITALIANE

DIREZIONE INVESTIMENTI
PROGETTI PALERMO

SOGGETTO TECNICO:

RFI RETE FERROVIARIA ITALIANA GRUPPO FERROVIE DELLO STATO ITALIANE

DIREZIONE TERRITORIALE PRODUZIONE DI PALERMO
S.O. INGEGNERIA

PROGETTAZIONE:

SINTAGMA S.r.l. - ITALIANA SISTEMI S.r.l.

TIMBRO E FIRMA DEL PROGETTISTA

ORDINE DEGLI INGEGNERI DELLA PROVINCIA DI PALERMO
DOTTORE INGEGNERE
MANDO GRANIERI
SETTORE INDUSTRIALE
SETTORE DELL'INFORMAZIONE

PROGETTO DEFINITIVO

ELETTRIFICAZIONE LINEA: PALERMO - TRAPANI (Via Milo)

TRATTA: CINISI(e) - ALCAMO DIRAMAZIONE(i)

SOTTOSTAZIONE ELETTRICA (SSE) DI PARTINICO
Opere Elettromeccaniche Fabbricato
Impianto di terra interno e relè di massa

SCALA 1:100

Foglio - di -

PROGETTO/ANNO	SOTTOPR.	LIVELLO	NOME DOC.	PROGR.OP.	FASE FUNZ.	NUMERAZ.
3 0 4 8 1 7	S 0 1	P D	T T S S	4 8	0 0 1	E B 5 0 3

Revis.	Descrizione	Progettista	Data	Verificato	Data	Approvato	Data	Autorizzato	Data
A	Emissione	Ing. Granieri	MAG. 19						

LINEA	SEDE TECN.	NOME DOC.	NUMERAZ.

Verificato e trasmesso	Data	Convalidato	Data	Archiviato	Data

Nome File: 304817_S01_PD_TTSS_48_001_EB503