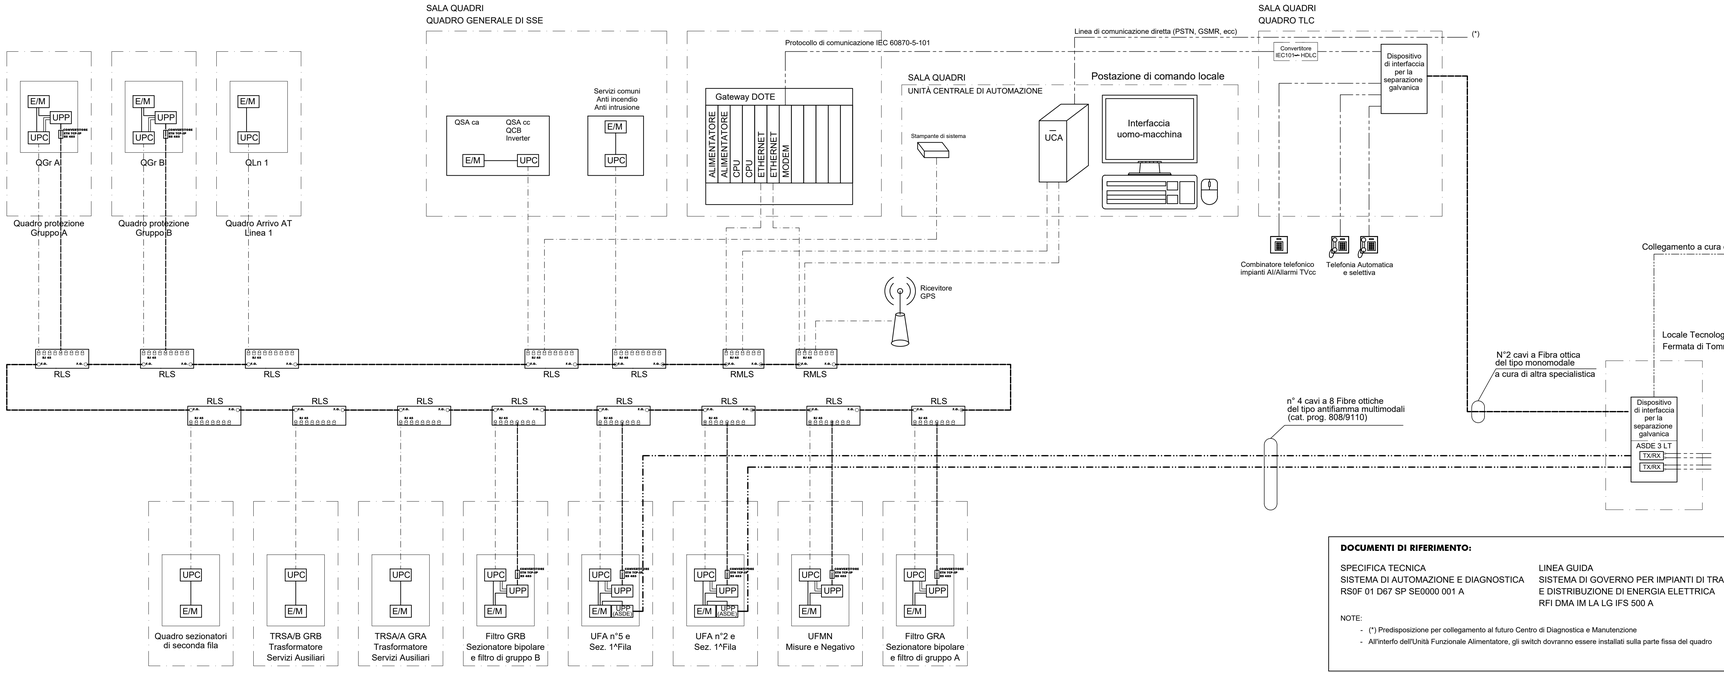

DOCUMENTI DI RIFERIMENTO:

SPECIFICA TECNICA
SISTEMA DI AUTOMAZIONE E DIAGNOSTICA
RS0F 01 D67 SP SE0000 001 A

LINEA GUIDA
SISTEMA DI GOVERNO PER IMPIANTI DI TRASFORMAZIONE
E DISTRIBUZIONE DI ENERGIA ELETTRICA
RFI DMA IM LA LG IFS 500 A

NOTE:

- (*) Predisposizione per collegamento al futuro Centro di Diagnostica e Manutenzione
- All'interfo dell'Unità Funzionale Alimentatore, gli switch dovranno essere installati sulla parte fissa del quadro

LEGENDA

UFA	Unità Funzionale Alimentatore 3kV cc
UFMN	Unità Funzionale Misure e Negativo 3kV cc
QSA ca	Quadro servizi ausiliari ca
QSA cc	Quadro servizi ausiliari cc
QCB	Quadro carica batteria
UCA	Unità Centrale Automazione
UPC	Unità periferica di controllo e automazione
UPP	Unità periferica di protezione
E/M	Dispositivi elettromeccanici
RLS	Ring Lan Switch
RMLS	Ring Manager Lan Switch
	Cavo Fibre ottiche del tipo monomodale
	Cavo Fibre ottiche del tipo multimodale
	Cavo ethernet
	Cavo seriale
	Cavo telefonico
	Cavi/connettori a logica cablata

COMMITTENTE:

RFI RETE FERROVIARIA ITALIANA
GRUPPO FERROVIE DELLO STATO ITALIANE

DIREZIONE INVESTIMENTI
PROGETTI PALERMO

SOGGETTO TECNICO:

RFI RETE FERROVIARIA ITALIANA
GRUPPO FERROVIE DELLO STATO ITALIANE

DIREZIONE TERRITORIALE PRODUZIONE DI PALERMO
S.O. INGEGNERIA

PROGETTAZIONE:

SINTAGMA S.r.l. - ITALIANA SISTEMI S.r.l.

TIMBRO E FIRMA DEL PROGETTISTA

INGEGNERI DELLA PROVINCIA DI PALERMO
Dott. Ing. BOTTINO GIUSEPPE
N. 2400
MARIO GRANIERI
DOTTORE INGEGNERE
SETTORE INDUSTRIALE
SETTORE DELL'INFORMAZIONE
ORDINE DEGLI INGEGNERI PROVINCIA DI PALERMO

PROGETTO DEFINITIVO

ELETTRIFICAZIONE LINEA: PALERMO - TRAPANI (Via Milo)

TRATTA: CINISI(e) - ALCAMO DIRAMAZIONE(i)

SOTTOSTAZIONE ELETTRICA (SSE) DI PARTINICO
Quadri di comando e controllo
Schema a blocchi supervisione

SCALA -
Foglio - di -

PROGETTO/ANNO	SOTTOPR.	LIVELLO	NOME DOC.	PROGR.OP.	FASE FUNZ.	NUMERAZ.
3 0 4 8 1 7	S 0 1	P D	T T S S	4 8	0 0 1	E B 6 0 4

Revis.	Descrizione	Progettista	Data	Verificato	Data	Approvato	Data	Autorizzato	Data
A	Emissione	Ing. Granieri	MAG. 19						

LINEA	SEDE TECN.	NOME DOC.	NUMERAZ.

Verificato e trasmesso	Data	Convalidato	Data	Archiviato	Data

Nome File: 304817_S01_PD_TTSS_48_001_EB604