
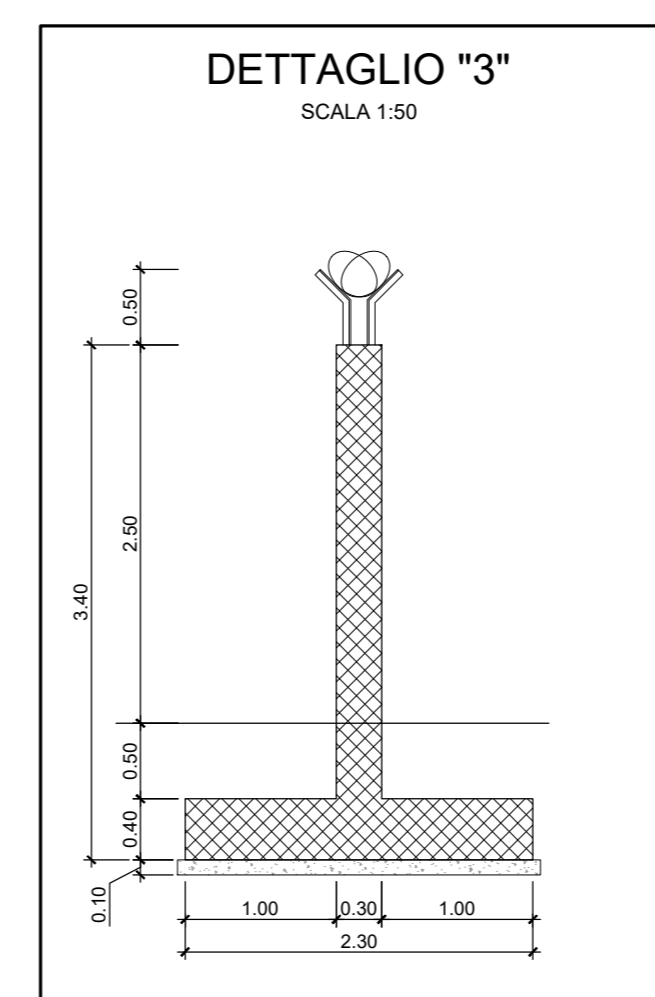
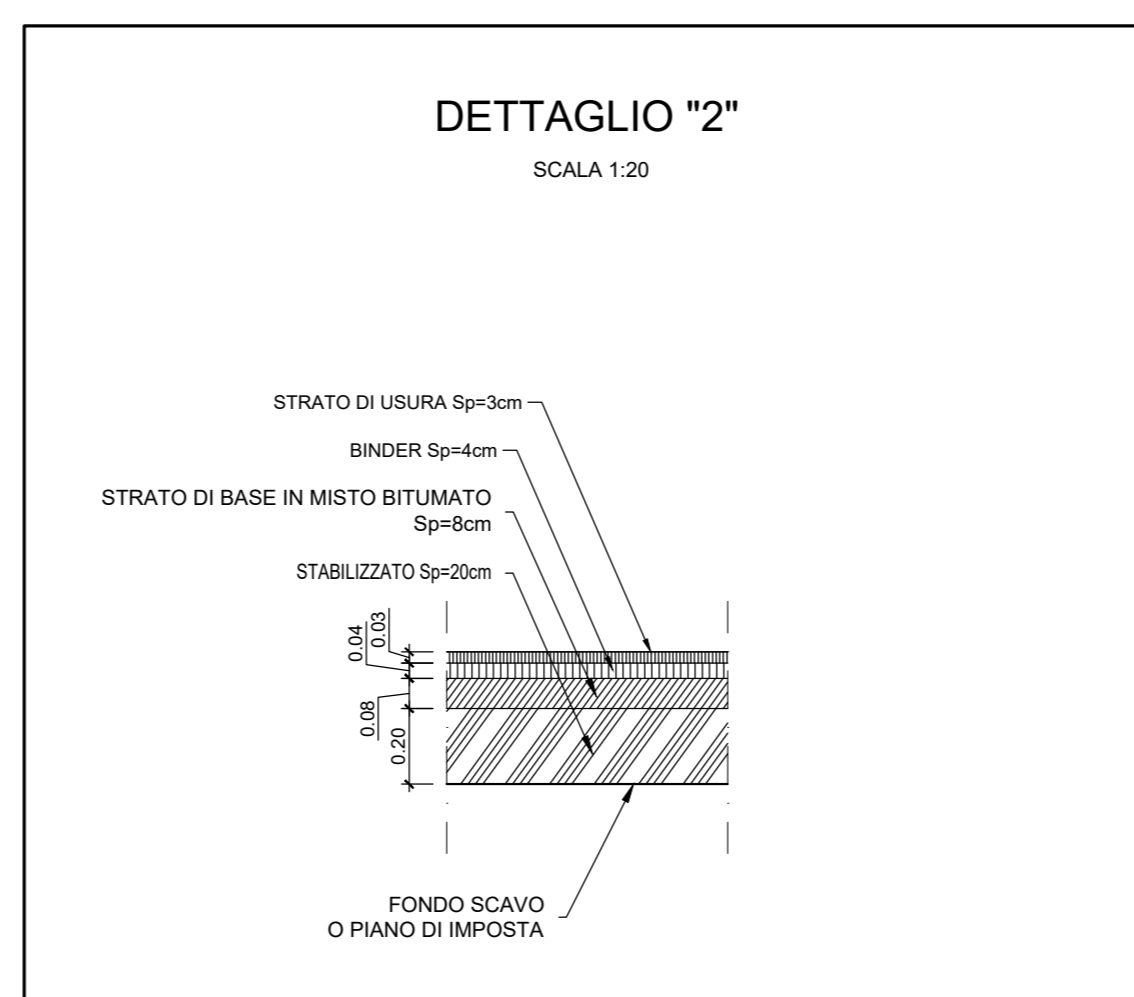


**LEGENDA**

	Superficie asfaltata
	Superficie pavimentata in masselli autobloccanti 15x15 sp=6cm
	Cordolo in CLS

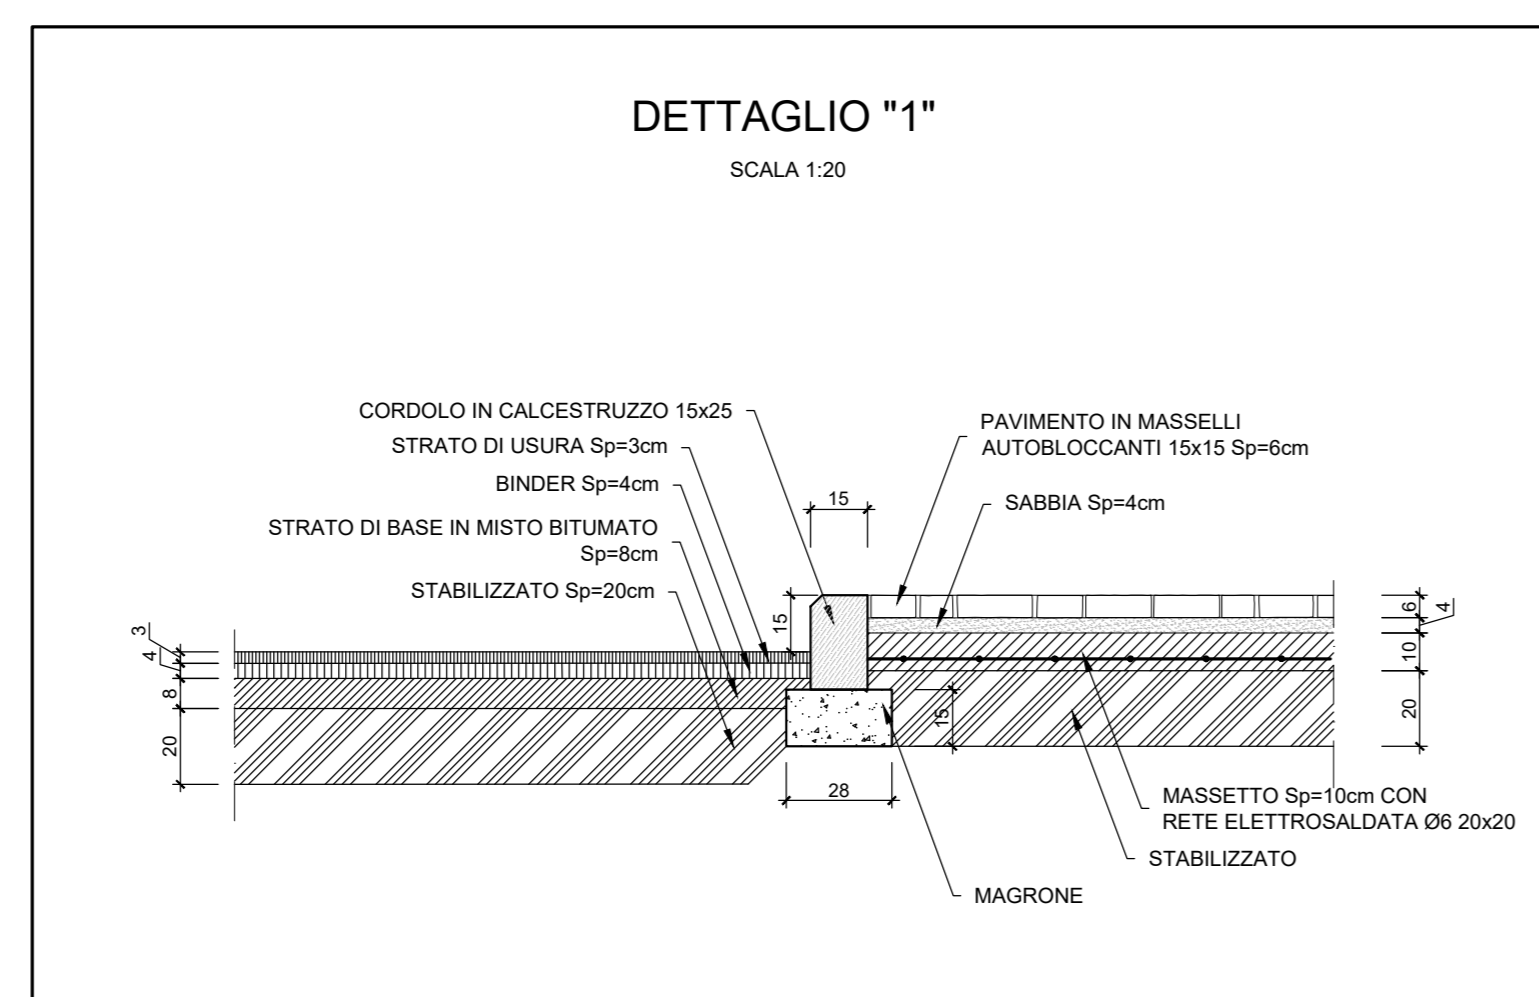

**PRESCRIZIONI E MATERIALI**

**CALCESTRUZZI SECONDO NORMA UNI 11104:**

- STRUTTURE IN ELEVAZIONE XC3 - C 28/35
- ELEMENTI PREFABBRICATI IN C.A. XC4 - C 32/40
- STRUTTURE DI FONDAZIONE XC2 - C 25/30
- MAGRONE DI PULIZIA E LIVELLAMENTO X0 - C 12/15

**COPRIFERRI MINIMI:**

- STRUTTURE IN ELEVAZIONE NON A CONTATTO CON IL TERRENO 3.5 cm (+0 +0.5 cm)
- SOLETTI DI FONDO E STRUTTURE A CONTATTO CON IL TERRENO 4.0 cm (+0 +0.5 cm)

**ARMATURA IN ACCIAIO:**

- ACCIAIO IN BARRE B450C B450C PER RETI E TRALICCI ELS

**ACCIAIO PER CARPENTERIA METALLICA E COLLEGAMENTI:**

- PROFILI LAMINATI SALDATI S275J2G3
- PROFILI LAMINATI NON SALDATI S275J0
- PROFILATI CAVI S275J2G3H

**TAMPONATURE ESTERNE:**

- IN BLOCCHI DI LATERIZIO SPESSORE 30cm + 2cm DI INTONACO SU ENTRAMBE LE FACCE

**MASSETTI DELLE PENDENZE:**

- MASSA VOLUMICA NON MAGGIORE DI 2000 Kg/mc

**INCIDENZE DELLE ARMATURE:**

- TRAVI DI FONDAZIONE 80 Kg/mc
- PILASTRI 200 Kg/mc
- TRAVI IN ELAVAZIONE E SOLAI 150 Kg/mc
- MURI DI CINTA 100 Kg/mc

**COMMITTENTE:** RFI GRUPPO FERROVIARIO ITALIANO DIREZIONE INVESTIMENTI PROGETTI - PALERMO

**SOGGETTO TECNICO:** RFI GRUPPO FERROVIARIO ITALIANO DIREZIONE TERRITORIALE PRODUZIONE DI PALERMO S.O. INGEGNERIA

**PROGETTAZIONE:** SINTAGMA S.r.l. - ITALIANA SISTEMI S.r.l.

**PROGETTO DEFINITIVO**

**ELETTRIFICAZIONE LINEA: PALERMO - TRAPANI (Via Milo)**  
TRAITTA: CINISI(c) - ALCAMO DIRAMAZIONE(0)

**SOTTOSTAZIONE ELETTRICA (SSE) DI ALCAMO DIRAMAZIONE**  
Opere Civili Piazzale  
Sistemazione area e viabilità di accesso

SCALA 1:200  
Foglio - di -

PROGETTO/ANNO	SOTTOPR.	LEVELLO	NOME DOC.	PROGR. OP.	FASE FUNZ.	NUMERAZ.
3 0 4 8 1 7	S 0 1	P D	T Y S S	4 8	0 0 1	E C 1 0 3

Rev.	Descrizione	Progettato	Data	Verificato	Data	Approvato	Data	Autore	Data
A	Emissione	Ing. Cremonesi	MAG. 11						
B	Aggiornamento	Ing. Cremonesi	NOV. 24						

LINEA: [ ] SEDE TECH: [ ] NOME DOC.: [ ] NUMERAZ.: [ ]

Verificato e trasmesso: [ ] Data: [ ] Convalidato: [ ] Data: [ ] Archiviato: [ ] Data: [ ]

Nome File: 34817\_S01\_PD\_TDS\_46\_000\_EC103