



SEZIONE A-A

SCALA 1:50

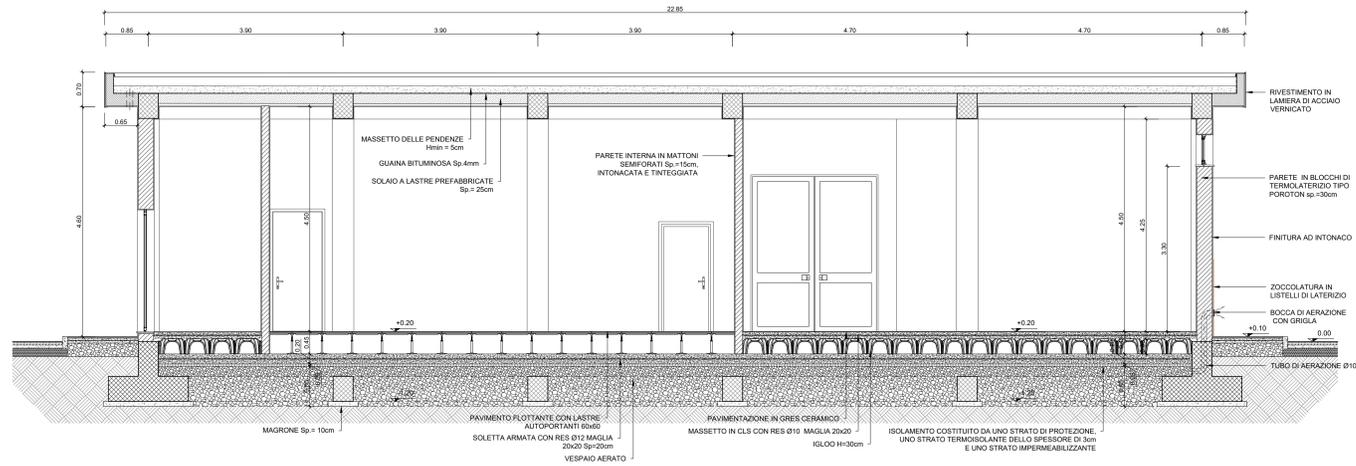


SEZIONE B-B

SCALA 1:50

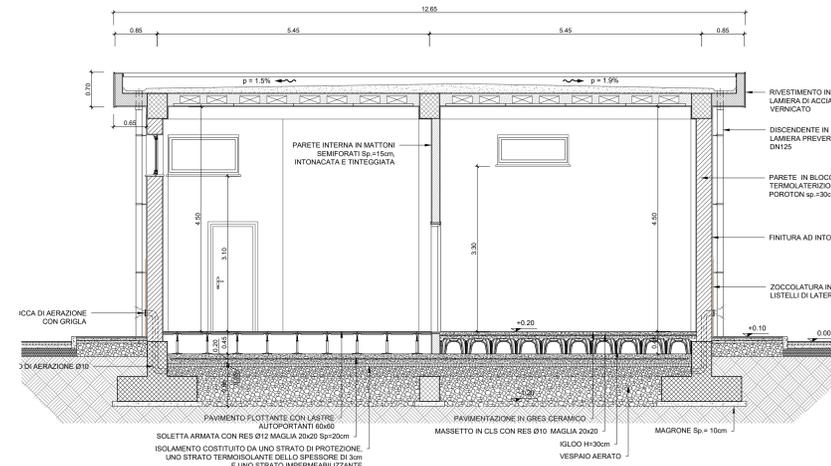


PROSPETTO "A"

SCALA 1:50

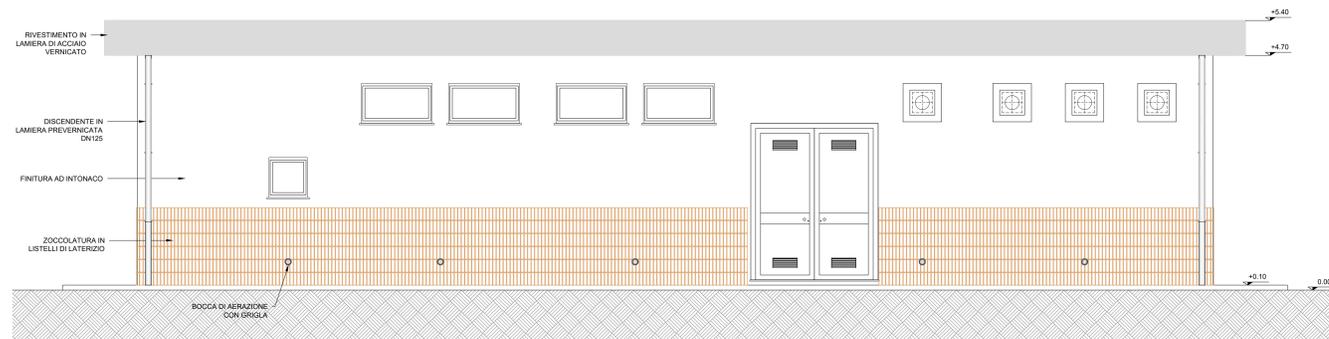


PROSPETTO "B"

SCALA 1:50

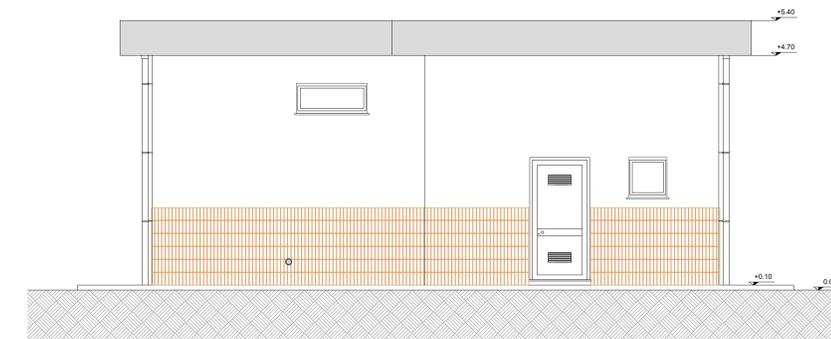


PROSPETTO "C"

SCALA 1:50

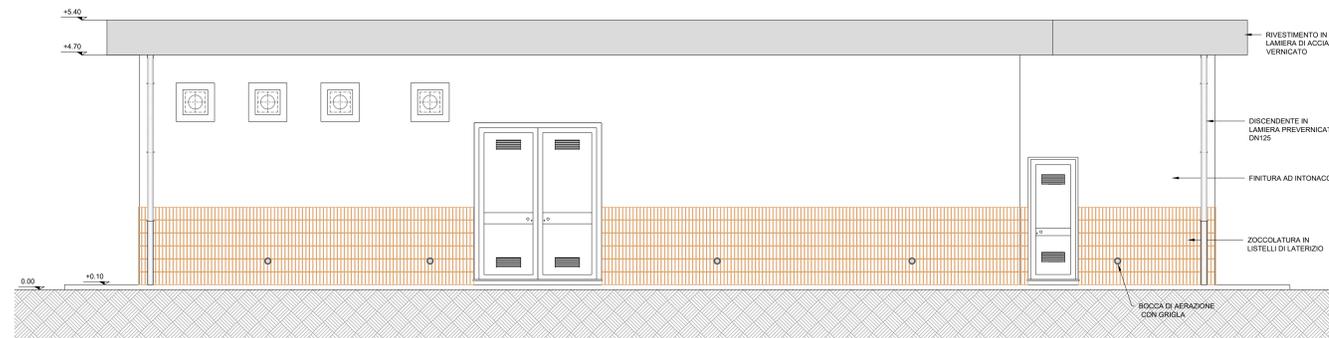

PROSPETTO "D"

SCALA 1:50

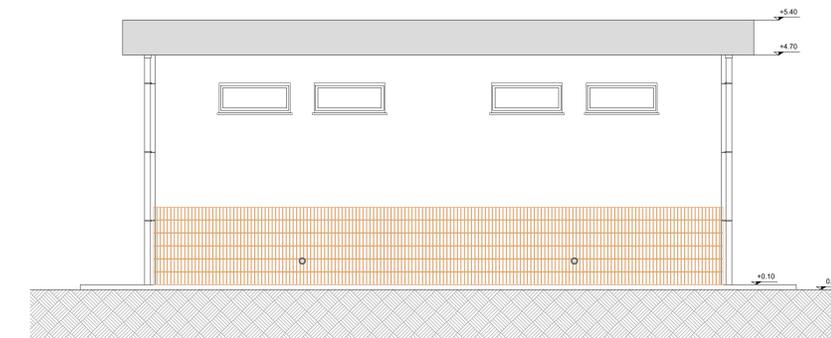

COMMITTENTE: DIREZIONE INVESTIMENTI PROGETTI PALERMO

SOGGETTO TECNICO: DIREZIONE TERRITORIALE PRODUZIONE DI PALERMO S.O. INGEGNERIA

PROGETTAZIONE: SINTAGMA S.r.l. - ITALIANA SISTEMI S.r.l.

PROGETTO DEFINITIVO

**ELETTRIFICAZIONE LINEA: PALERMO - TRAPANI (Via Milo)**  
TRATTA: CINISI(c) - ALCAMO DIRAMAZIONE(g)

SOTTOSTAZIONE ELETTRICA (SSE) DI ALCAMO DIRAMAZIONE  
Fabbricato di SSE - Architettonico  
Prospetti e Sezioni

SCALA: 1:50  
Foglio: - di -

PROGETTO/ANNO	SOTTOPR.	LIVELLO	NOME DOC.	PROGR. OP.	FASE FUNZ.	NUMERAZ.
3 0 4 8 1 7	S 0 1	P I D	T T S S	4 8	0 0 1	E C 2 0 2

Rev.	Descrizione	Progettato	Data	Verificato	Data	Approvato	Data	Autore	Data
A	Emissione	Ing. Cinizzi	MAG. 11						

LINEA: [ ] SEDE TECH: [ ] NOME DOC.: [ ] NUMERAZ.: [ ]

Verificato e trasmesso: [ ] Data: [ ] Consolidato: [ ] Data: [ ] Archiviato: [ ] Data: [ ]

Nome File: \\AS17\_S01\_PD\_TDS\_48\_001\_EC202