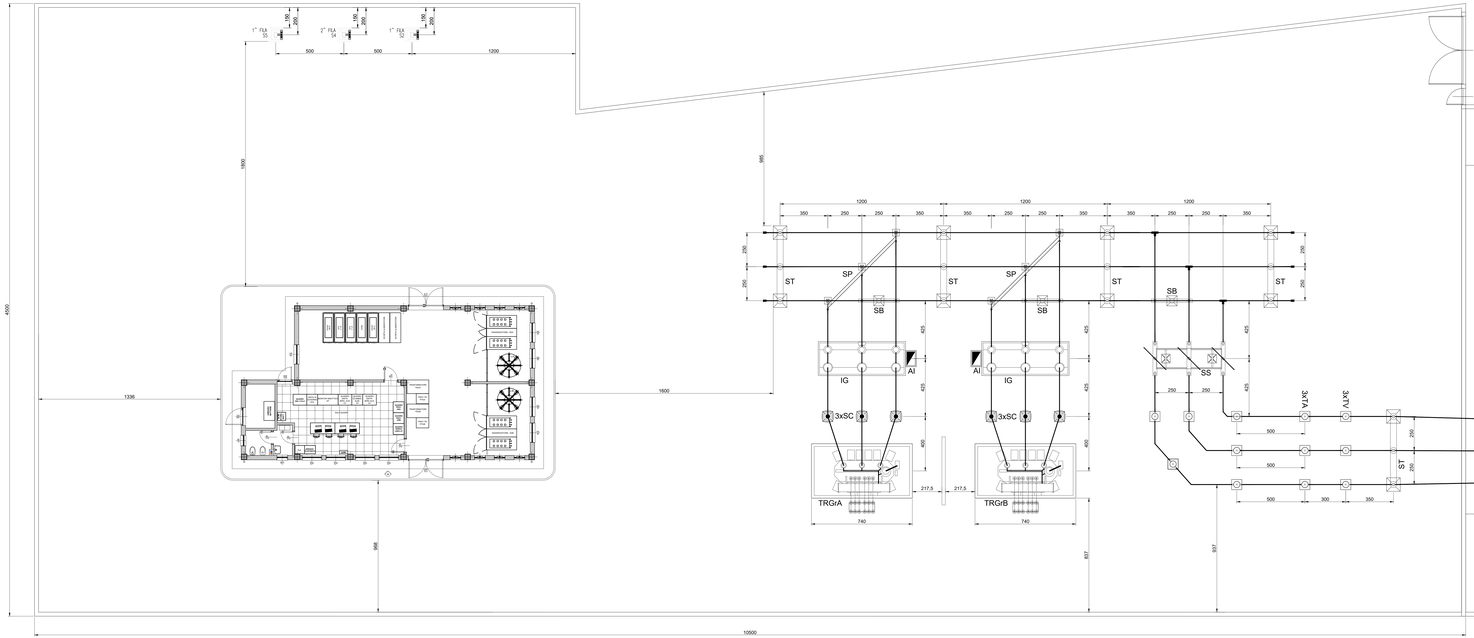

AREA
ENEL

LEGENDA APPARECCHIATURE DI PIAZZALE RFI	
TRGrX	Trasformatore di gruppo (A o B)
SC	Scaricatore di sovratensione
IG	Interruttore di gruppo
AI	Armadio interfaccia
SB	Sostegno bipolare
ST	Sostegno tripolare
SP	Sezionatore a pantografo
SS	Sezionatore di sbarra
TV	Trasformatore di tensione
TA	Trasformatore di corrente

LEGENDA APPARECCHIATURE DI PIAZZALE TERNA	
TO	Traliccio di ormeggio
TV	Trasformatore di tensione
TA	Trasformatore di corrente
SL	Sezionatore di linea
IL	Interruttore di linea
SS	Sezionatore di sbarra
STC	Sostegno tripolare a candeliere

COMMITTENTE:

RFI RETE FERROVIARIA ITALIANA
GRUPPO FERROVIE DELLO STATO ITALIANE

DIREZIONE INVESTIMENTI
PROGETTI PALERMO

SOGGETTO TECNICO:

RFI RETE FERROVIARIA ITALIANA
GRUPPO FERROVIE DELLO STATO ITALIANE

DIREZIONE TERRITORIALE PRODUZIONE DI PALERMO
S.O. INGEGNERIA

PROGETTAZIONE:

SINTAGMA S.r.l. - ITALIANA SISTEMI S.r.l.

COORDINATORE DELLA PROGETTAZIONE:

ORDINE DEGLI INGEGNERI DELLA PROVINCIA DI PALERMO
Dott. Ing. GIUSEPPE MARTORANA
SETTORE INDUSTRIALE
SEZ. A
Iscritto al n. 4844
SETTORE INGEGNERIA DELL'INFORMAZIONE

PROGETTO DEFINITIVO

ELETTRIFICAZIONE LINEA: PALERMO - TRAPANI (Via Milo)

TRATTA: CINISI(s) - ALCAMO DIRAMAZIONE(j)

SOTTOSTAZIONE ELETTRICA (SSE) DI ALCAMO DIRAMAZIONE:
Opere Elettromeccaniche Piazzale
Disposizione apparecchiature (Layout)

SCALA: 1:100

Foglio: - di -

PROGETTO/ANNO	SOTTOPR.	LIVELLO	NOME DOC.	PROGR.OP.	PAGE PLAN.2	NUMERAZ.
R 0 4 3 7	S 0 1	P D	E Y S 2	R M	R 0 1	R C 4 0 1

Rev.	Descrizione	Progettista	Data	Verificato	Data	Approvato	Data	Autorizzato	Data
A	Emissione	Ing. Gennaro MALI 19							
B	Aggiornamento	Ing. Gennaro MAL 20							

LINEA	SEZ. TECN.	NOME DOC.	NUMERAZ.

Verificato a tavolino	Data	Convalidato	Data	Archiviato	Data

Name File: R0437_S01_PD_YTS5_dt_001_EC.001