



PARTICOLARE COPERTURA POZZETTO

Scala 1:20

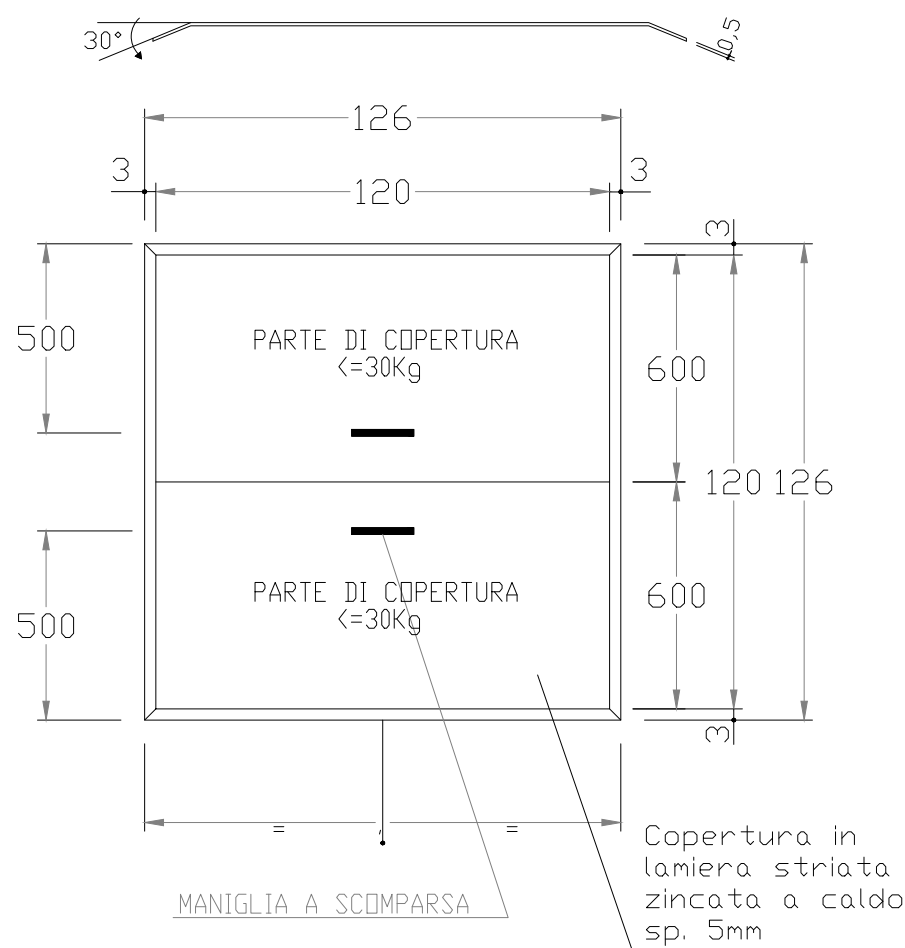


PART. MANIGLIA

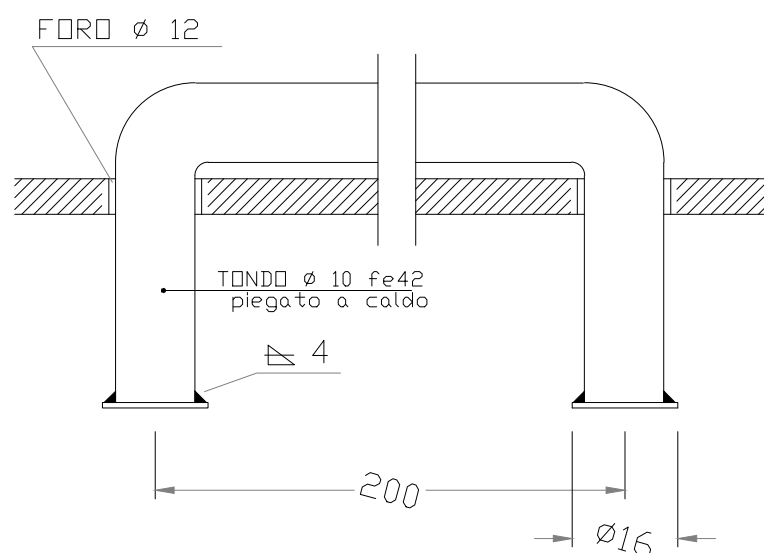


SEZIONE A-A

Scala 1:20

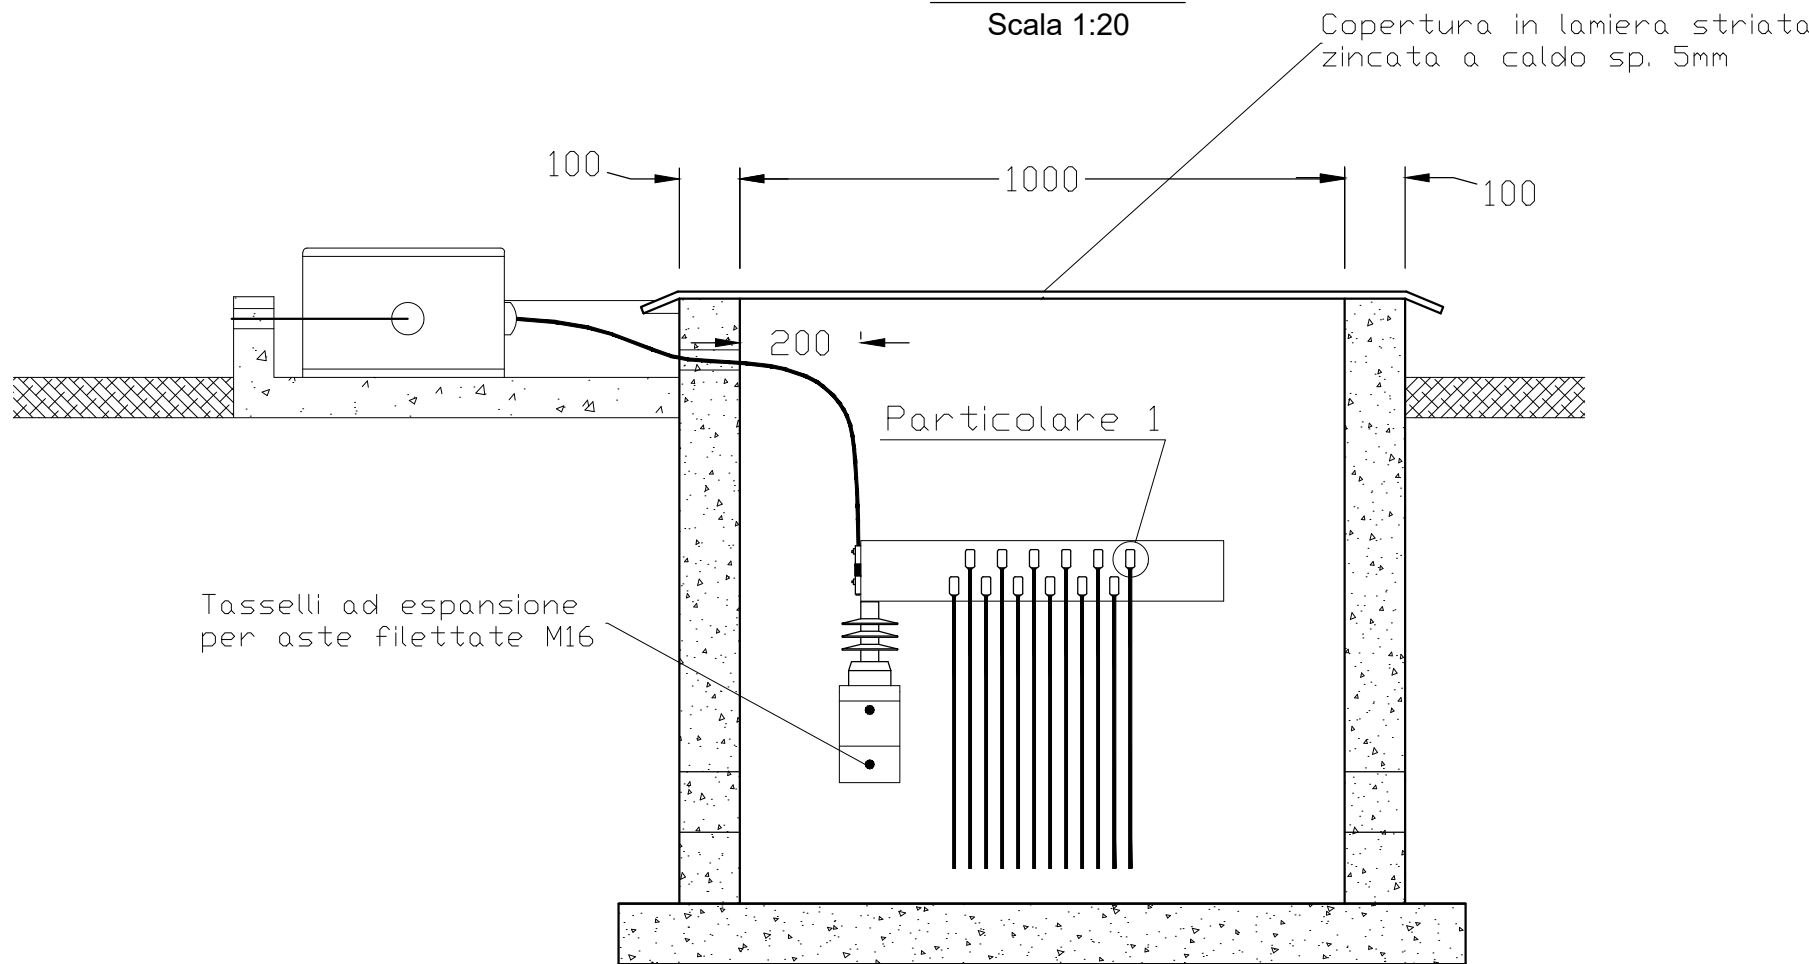


PARTICOLARE 1

Connessione del negativo al collettore di terra in piatto di rame con capocorda a compressione

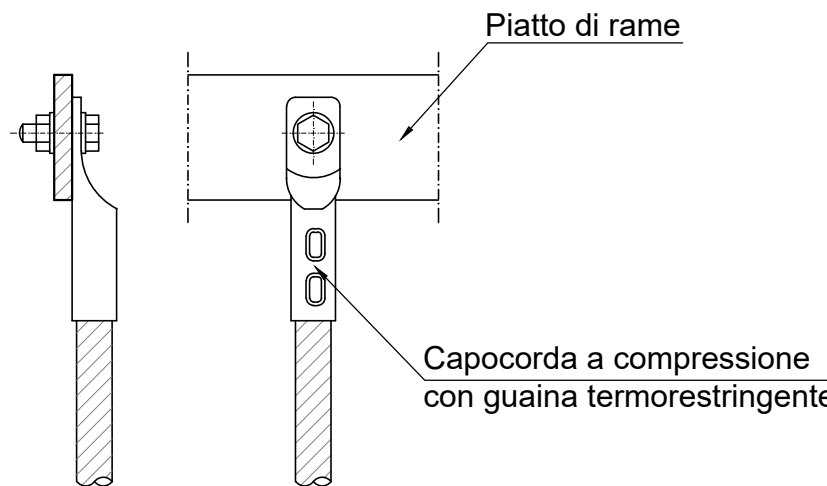


PARTICOLARE 2

Connessione al binario con capocorda a compressione e bussola di rame (Tipo Cembre AR60 o similare)

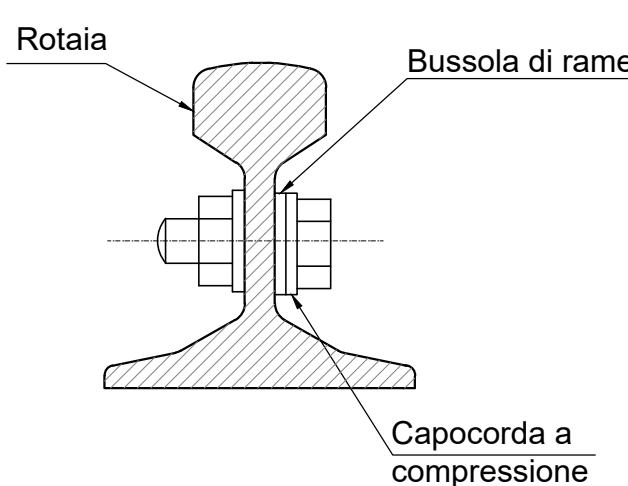

PARTICOLARE COLLEGAMENTO NEGATIVO: PIANTA

Scala 1:50

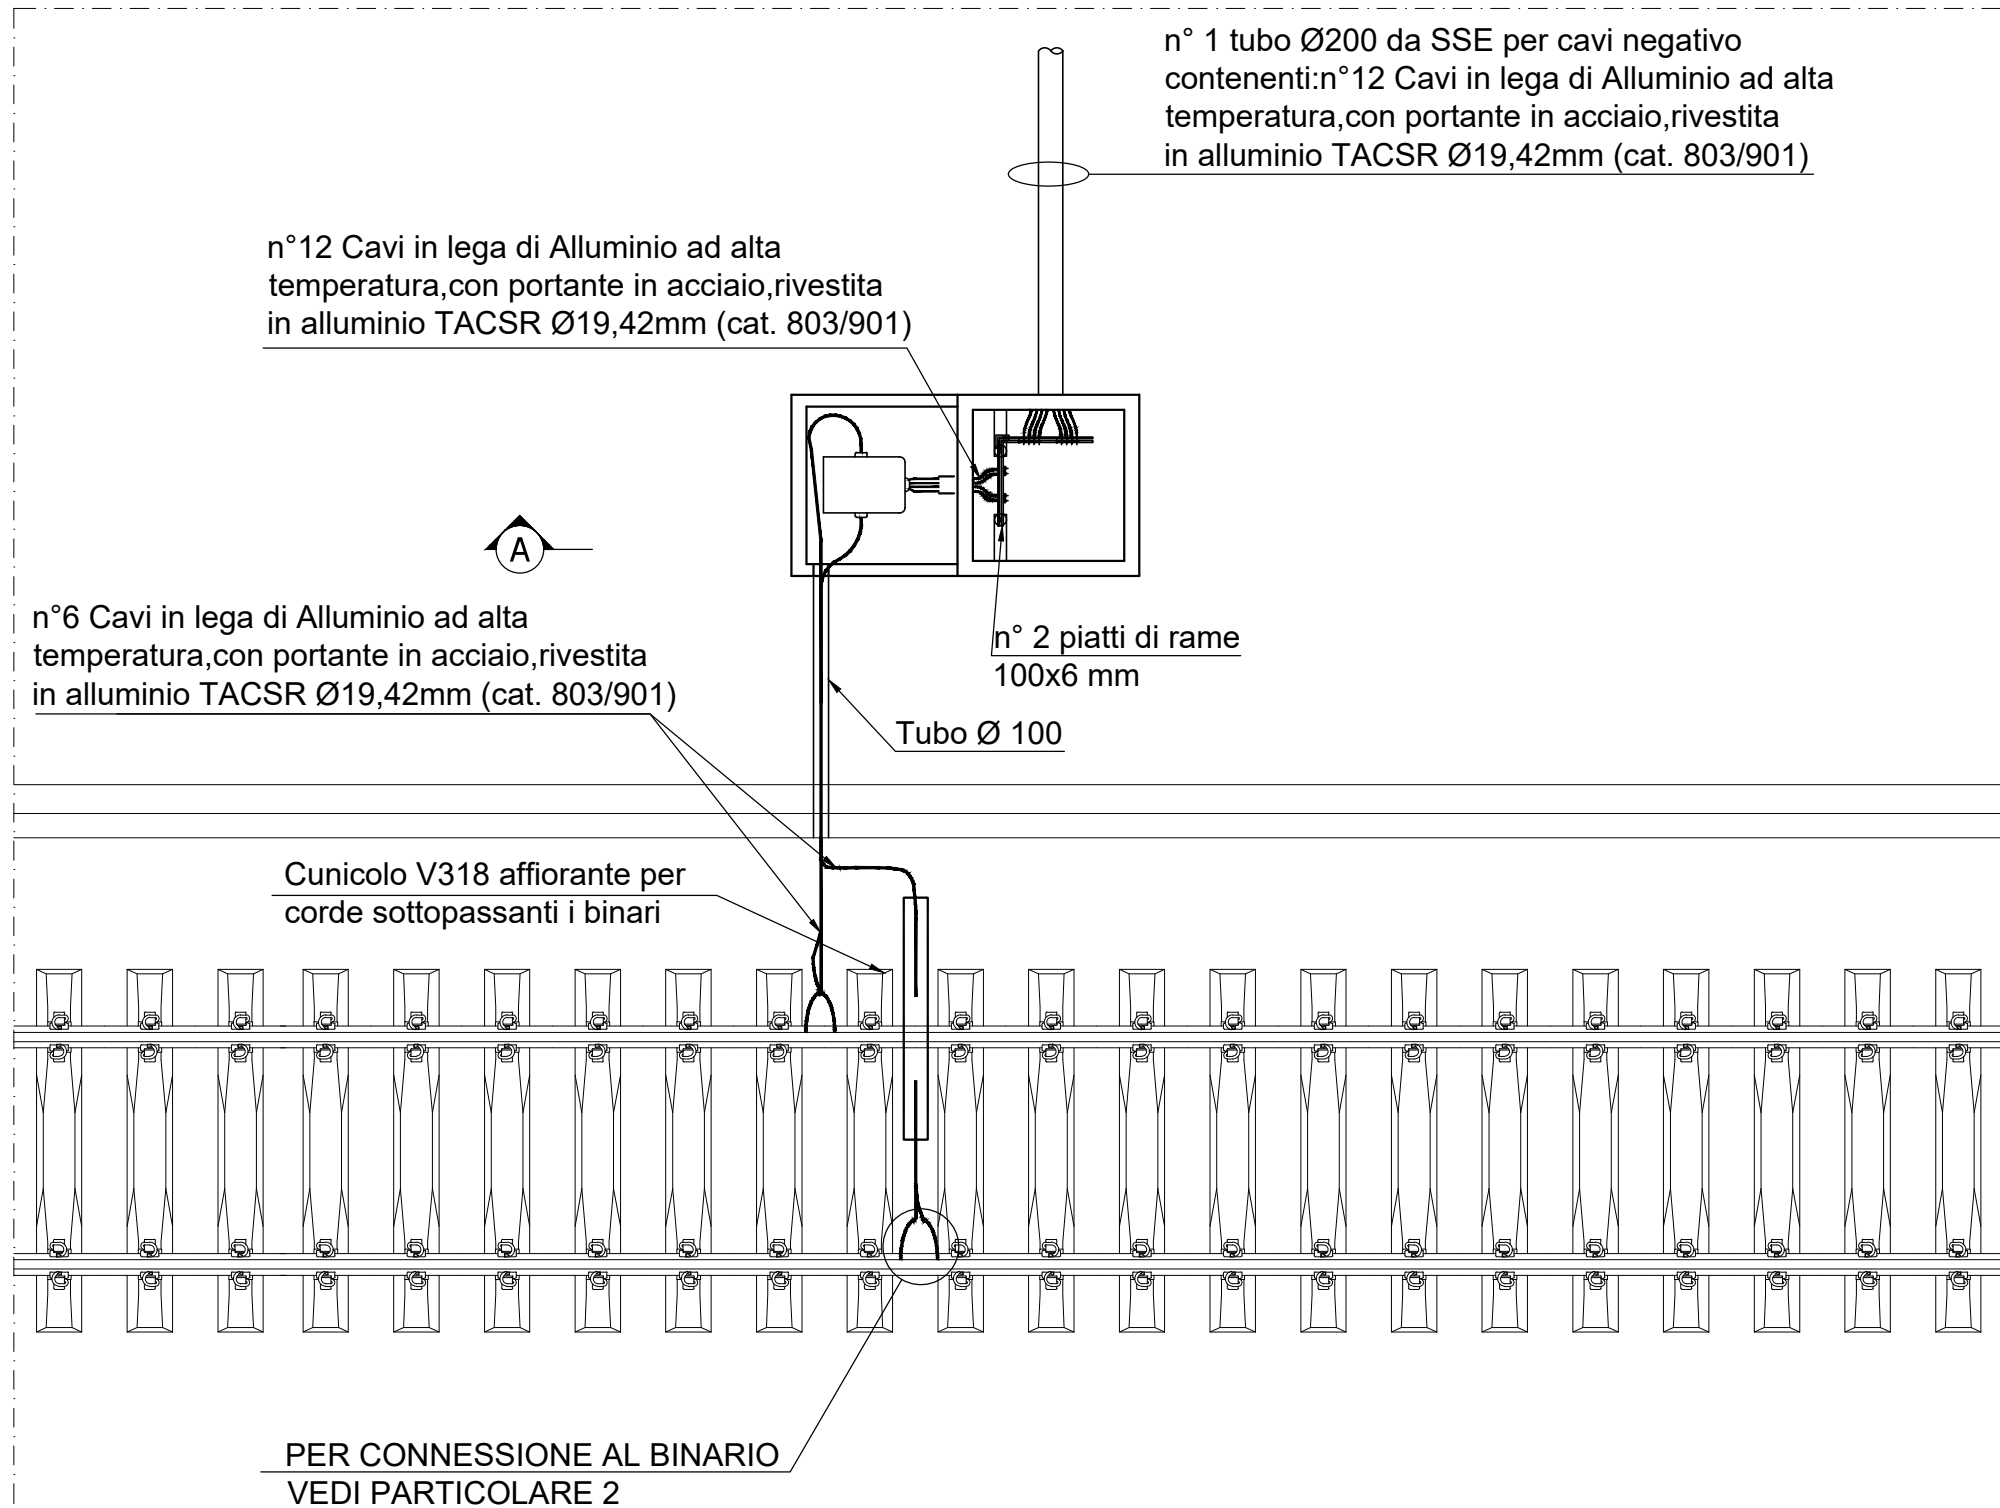

COMMITTENTE:



DIREZIONE INVESTIMENTI
PROGETTI PALERMO

SOGGETTO TECNICO:



DIREZIONE TERRITORIALE PRODUZIONE DI PALERMO
S.O. INGEGNERIA

PROGETTAZIONE:

SINTAGMA S.r.l. - ITALIANA SISTEMI S.r.l.

TIMBRO E FIRMA DEL PROGETTISTA



PROGETTO DEFINITIVO

ELETTRIFICAZIONE LINEA: PALERMO - TRAPANI (Via Milo)

TRATTA: CINISI(e) - ALCAMO DIRAMAZIONE(i)

SOTTOSTAZIONE ELETTRICA (SSE) DI ALCAMO DIRAMAZIONE

Opere Elettromeccaniche Piazzale

Pozzetto Negativo SSE

SCALA

1:100

Foglio

- di -

PROGETTO/ANNO

3 0 4 8 1 7

SOTTOPR.

S 0 1

LIVELLO

P D

NOME DOC.

T T S S

PROGR.OP.

4 8

FASE FUNZ.

0 0 1

NUMERAZ.

E C 4 2 1

Revis.	Descrizione	Progettista	Data	Verificato	Data	Approvato	Data	Autorizzato	Data
A	Emissione	Ing. Granieri	MAG. 19						

LINEA	SEDE TECN.	NOME DOC.	NUMERAZ.
Verificato e trasmesso	Data	Convalidato	Data

Nome File: 304817_S01_PD_TTSS_48_001_EC421