PLANIMETRIA GALLERIA

scala 1:500

STRALCIO PIANO DI ELETTRIFICAZIONE

Castellamare del Golfo — Alcamo

PROGRESSIVE ORMEGGI	(km)																	
LUNGHEZZA MENSOLA	(mm)	-	-	-	-	-	-	-	-	-	-	-	-	-	-	-	-	3800
CONFIGURAZIONE SOSPENSIONE		SG	SG	SG	SG	SG	SG	SG	SG	SG	SG	SG	SG	SG	SG	SG	SG	R
DISTANZA CORDA-FILO	(m)	0,30 (772/082)	0,30 (772/082)	0,30 (772/082)	0,30 (772/082)	0,30 (772/082)	0,30 (772/082)	0,30 (772/082)	0,30 (772/082)	0,30 (772/082)	0,30 (772/082)	0,30 (772/082)	0,30 (772/082)	0,30 (772/082)	0,30 (772/082)	0,30 (772/082)	0,30 (772/082)	0,90
ALTEZZA FILO DI CONTATTO	(m)	4,65	4,65	4,65	4,65	4,65	4,65	4,65	4,65	4,65	4,65	4,65	4,65	4,65	4,65	4,65	4,65	4,65
VALORE E VERSO STRAPIOMBO	(cm)	-	-	-	-	-	-	-	-	-	-	-	-	-	-	-	-	-4
DISTANZA PALO - ROTAIA	(m)	-	-	-	-	-	-	-	-	-	-	-	-	-	-	-	-	2,25
DISPERSORE DI TERRA																		
TIPO DI ANCORAGGIO O FONDAZIONE		-	-	-	-	-	-	-	-	-	-	-	-	-	-	-	-	B3
TIPO DI SOSTEGNO/TIRANTE A TERRA		SG1	SG2	SG3	SG4	SG5	SG6	SG7	SG8	SG9	SG10	SG11	SG12	SG13	SG14	SG15	LSU14a	
NUMERO DI SOSTEGNO		28	29	30	31	32	33	34	35	36	37	38	39	40	41	42	43	
BANCHINA TIPO	(km)	km 68.478														km 68.732	km 68.750	

GALLERIA CASTELLAMMARE - L=272,0

18 18 20 20 20 20 18 17 17 18 20 20 20 20 18 18

SEZIONE A-A'

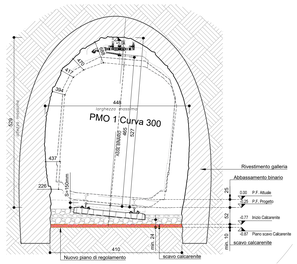

SEZIONE B-B'

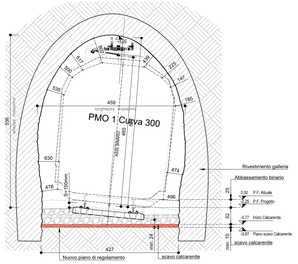

SEZIONE C-C'

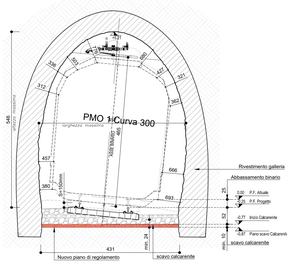

SEZIONE D-D'

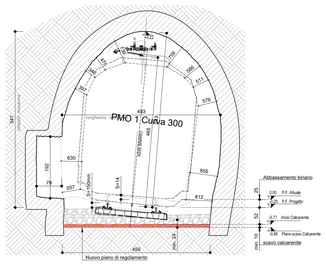

SEZIONE E-E'

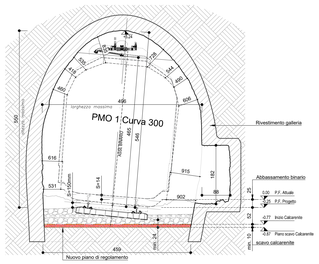

SEZIONE F-F'

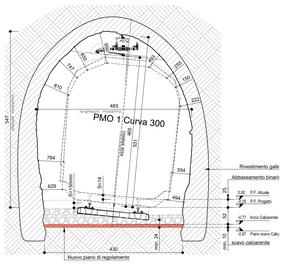

SEZIONE G-G'

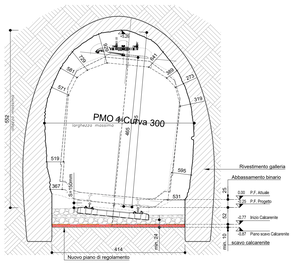

PROFILO LONGITUDINALE

scala 1:500/50

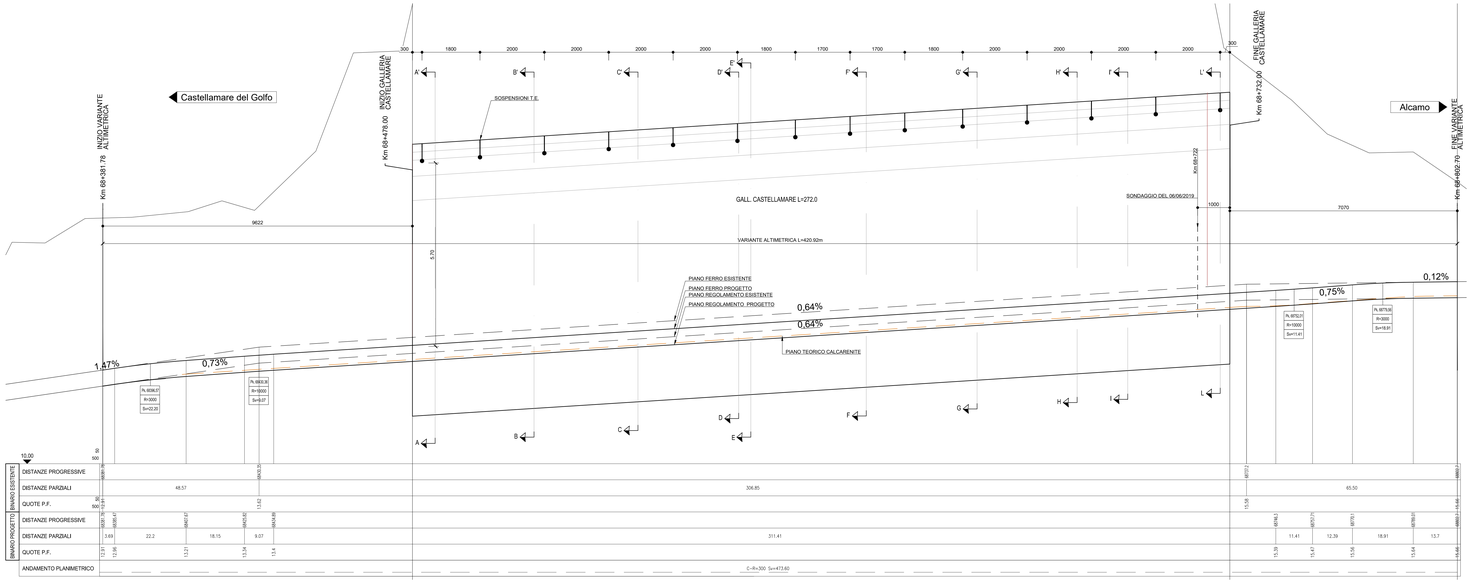

SEZIONE H-H'

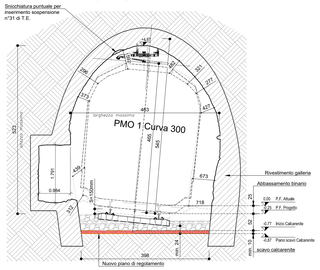

SEZIONE I-I'

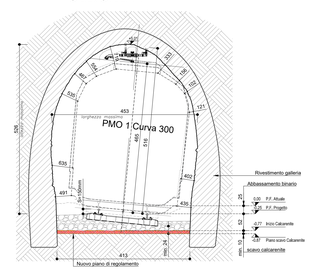

SEZIONE L-L'

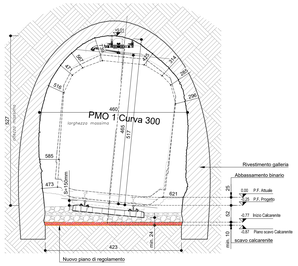

PARTICOLARE INTERVENTO ABBASSAMENTO P.F.

scala 1:20

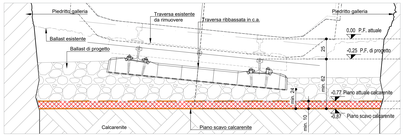

NOTA:
LA QUOTA DELLA CALCARENITE E' DEDOTTA DAL SONDAGGIO ESEGUITO IN DATA 06/06/2019 AL Km 68+722 A CIRCA 10m DALL'IMBOCCO LATO ALCAMO

INQUADRAMENTO TERRITORIALE

COMMITTENTE:
RFI RETE FERROVIARIA ITALIANA
GRUPPO FERROVIE DELLO STATO ITALIANE
DIREZIONE INVESTIMENTI
PROGETTI PALERMO

SOGGETTO TECNICO:
RFI RETE FERROVIARIA ITALIANA
GRUPPO FERROVIE DELLO STATO ITALIANE
DIREZIONE TERRITORIALE PRODUZIONE DI PALERMO
S.O. INGEGNERIA

PROGETTAZIONE:
SINTAGMA S.r.l. - ITALIANA SISTEMI S.r.l.

TIMBRO E FIRMA DEL PROGETTISTA

PROGETTO DEFINITIVO

ELETTRIFICAZIONE LINEA: PALERMO - TRAPANI (Via Milo)
TRATTA: CINISI (i) - ALCAMO DIRAMAZIONE (i)

ARMAMENTO

SCALA: VARIE

Galleria Castellamare-Planimetria, profilo, sezioni e particolari — Foglio: — di —

PROGETTO ANNO	SOTTOPR.	LIVELLO	NOME DOC.	PROGR.DP.	FASE FUNZ.	NUMERAZ.
3 0 4 8 1 7	S 0 1	P D	T B B N	4 8	0 0 1	E 0 0 1 A

Revis.	Descrizione	Progettista	Data	Verificato	Data	Approvato	Data	Autorizzato	Data
A	Emissione	Ing. A. La Tanna	06.2019						

LINEA	SEDE TECN.	NOME DOC.	NUMERAZ.

Verificato e trasmesso	Data	Convalidato	Data	Archiviato	Data

Nome File: 304817S01PDTBBN48001E001A Gall.Cast.Plan.Prof