



SEZIONI CORRENTI - STATO DI PROGETTO

LONGITUDINALE

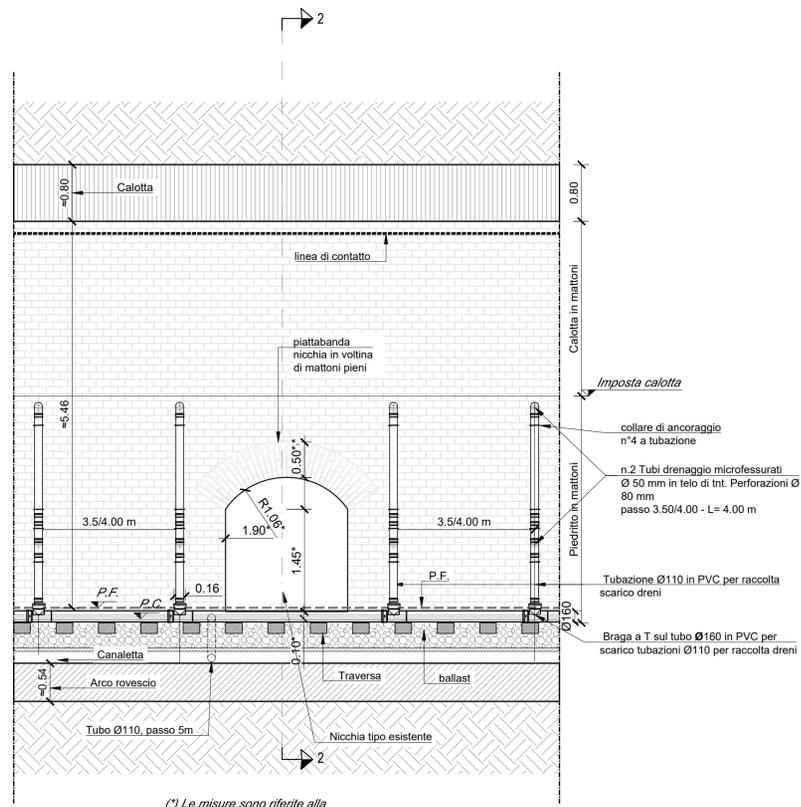

TRASVERSALE

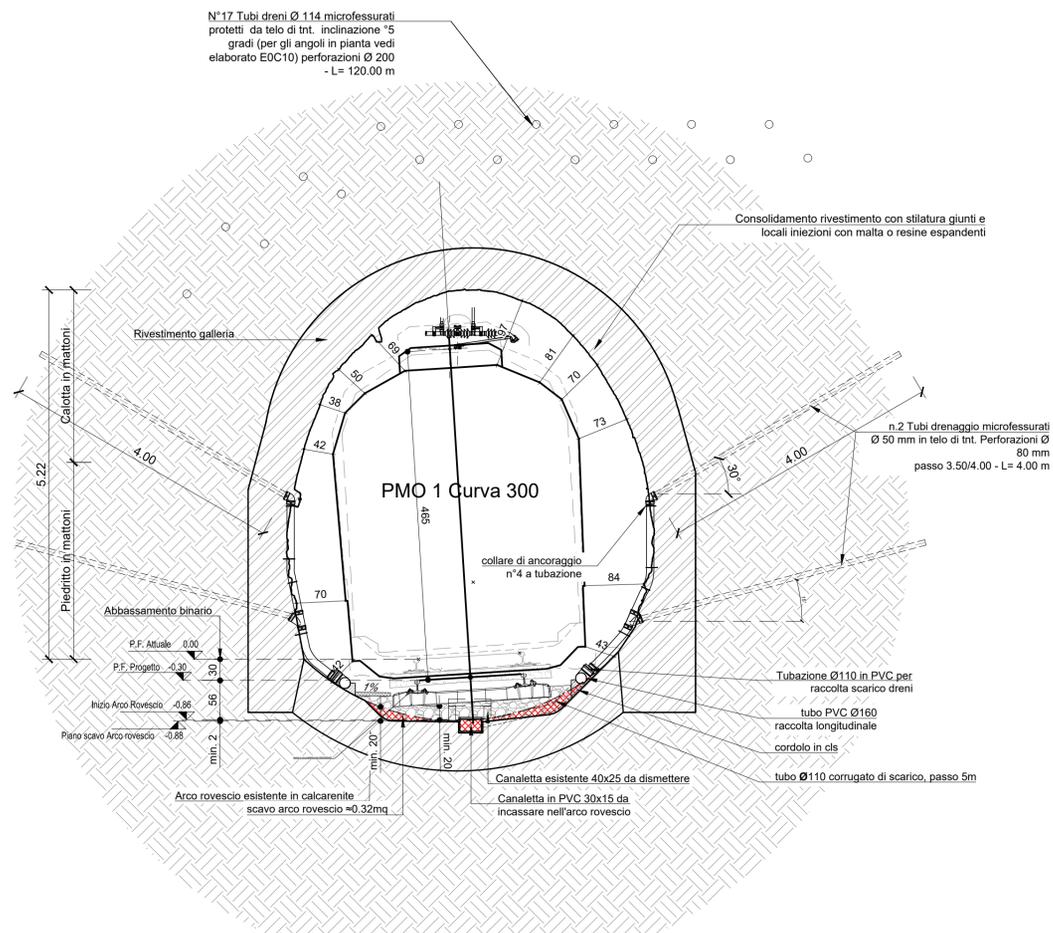

INTERVENTO [5] - DRENAGGI GALLERIA DA PROG. 52+006.00 A PROG. 52+086.00

NOTA:  
QUOTA ARCO ROVESCIO IN CALCARENITE DAL SONDRAGGIO DEL 06/06/2019 AL Km 52+162 IN PROSSIMITA IMBOCCO LATO ALCAMO


INQUADRAMENTO TERRITORIALE



FASI REALIZZATIVE

Fase [1]	Realizzazione mediante trapano a rotazione di fori Ø80 mm per un profondità L = 4.00 m
Fase [2]	Posa in opera tubi di drenaggio
Fase [3]	Posa in opera tubi Ø110 in PVC di raccolta acqua di drenaggio a passo 3.5/4.0 m
Fase [4]	Posa in opera tubo Ø160 PVC di raccolta longitudinale tubi verticali. Posa in opera tubo corrugato di collegamento alla canaletta di scarico in asse galleria.


Collare di sostegno tubazione Ø110 (n°4 a tubo)

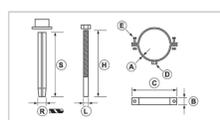

COD	TIPO	Per tubi Ø mm	A	B	C	D	E	H	L	R	S
033100	PR 80	80	0,8	25	113	M8	M6x20	108	8	10	101
033000	PR 80	80	0,8	25	124	M8	M6x20	108	8	10	101
034000	PR 100	100	0,8	25	145	M8	M6x20	108	8	10	101
034300	PR 125	125	0,8	25	175	M8	M6x20	108	8	10	101
034800	PR 150	150	0,8	25	190	M8	M6x20	108	8	10	101

N.B: Tutte le dimensioni che definiscono la struttura e la geometria della galleria sono indicative in quanto desunte da rilievi e indagini puntuali

PIANTA - SCALA 1:10

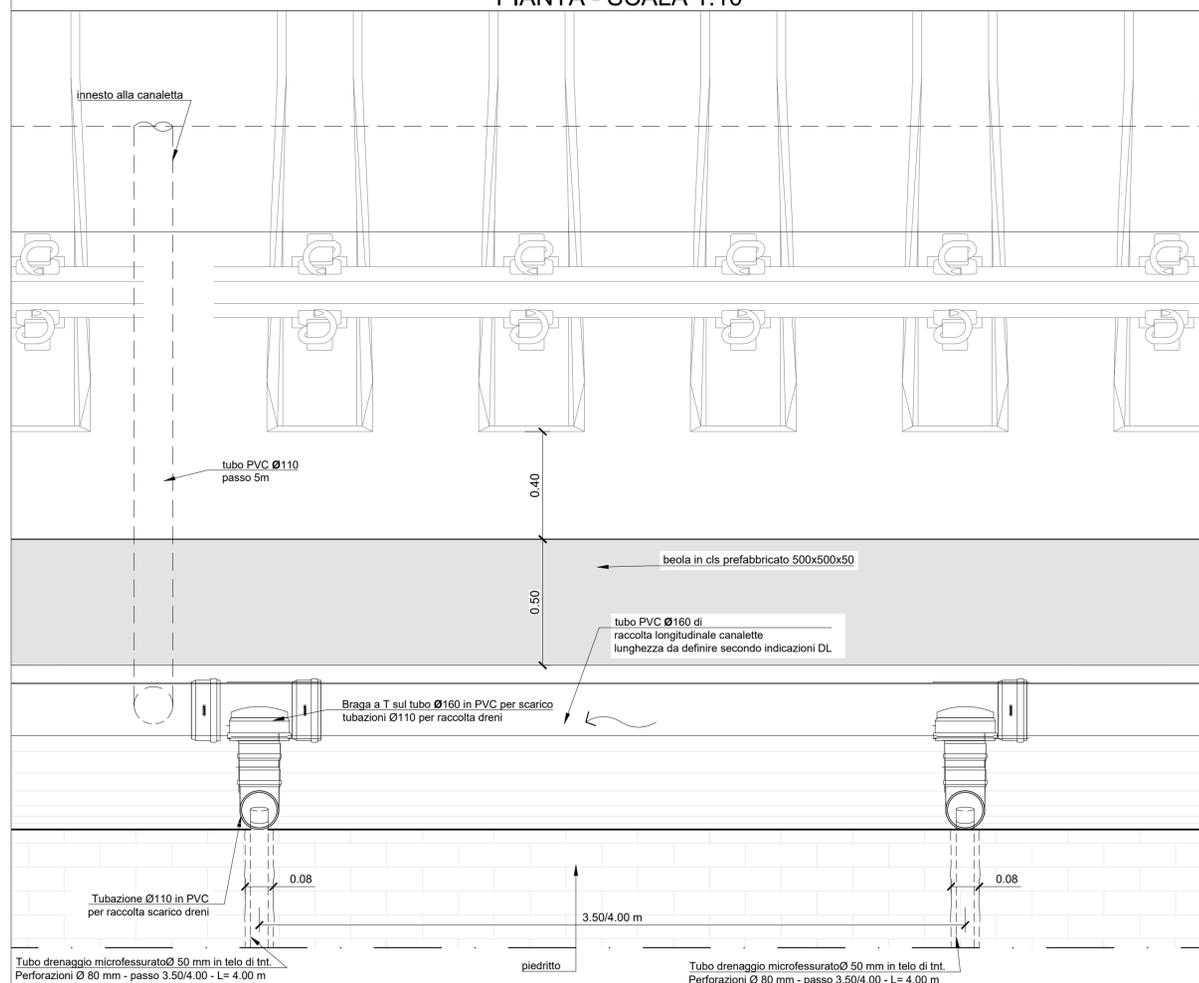

COMMITTENTE: **RFI** INFRASTRUTTURE FERROVIARIE ITALIANE  
DIREZIONE INVESTIMENTI PROGETTI PALERMO

SOGGETTO TECNICO: **RFI** INFRASTRUTTURE FERROVIARIE ITALIANE  
DIREZIONE TERRITORIALE PRODUZIONE DI PALERMO S.O. INGEGNERIA

PROGETTAZIONE: SINTAGMA S.r.l. - ITALIANA SISTEMI S.r.l.

TIMBRE E FIRMA DEL PROGETTISTA

PROGETTO DEFINITIVO

ELETTRIFICAZIONE LINEA: PALERMO - TRAPANI (Via Milo)  
TRATTA: CINISI (i) - ALCAMO DIRAMAZIONE (i)

OOCC-RIQUALIFICAZIONE GALLERIA SPADAFORA  
Galleria Spadafora - Planimetria Intervento Tipo[5]

PROGETTO/ANNO	SOTTOPR.	LIVELLO	NOME DOC.	PROGR.OP.	FASE FUNZ.	NUMERAZ.
304817	S01	PD	TSG/L	48	001	E009A

Revis.	Descrizione	Progettista	Data	Verificato	Data	Approvato	Data	Autorizzato	Data
A	Emissione	Ing. A. La Tessa	08.2019						

LINEA	SEDE TECN.	NOME DOC.	NUMERAZ.
Verificato e trasmesso	Data	Convalidato	Data
		Archiviato	Data