

COMMITTENTE:



DIREZIONE INVESTIMENTI
PROGETTI PALERMO

SOGGETTO TECNICO:



DIREZIONE TERRITORIALE PRODUZIONE DI PALERMO
S.O. INGEGNERIA

PROGETTAZIONE:

SINTAGMA S.r.l. - ITALIANA SISTEMI S.r.l.

TIMBRO E FIRMA DEL PROGETTISTA



PROGETTO DEFINITIVO

ELETTRIFICAZIONE LINEA: PALERMO - TRAPANI (Via Milo)
TRATTA: ALCAMO DIRAMAZIONE (e) - TRAPANI (i)

IMPIANTI DI TRAZIONE ELETTRICA
IMPIANTI MATS GALLERIA MONTEBARBARO
Schema tipologico di montaggio sezionatore MATS su palo

SCALA :-:--

Foglio - di -

PROGETTO/ANNO	SOTTOPR.	LIVELLO	NOME DOC.	PROGR.OP.	FASE FUNZ.	NUMERAZ.
304817	S01	PD	TTLC	48	001	EC04A

Revis.	Descrizione	Progettista	Data	Verificato	Data	Approvato	Data	Autorizzato	Data
A	Emissione	Ing. A. La Tessa	06.2019						

LINEA	SEDE TECN.	NOME DOC.	NUMERAZ.

Verificato e trasmesso	Data	Convalidato	Data	Archiviato	Data


Nome File:

DETTAGLIO "1"
CASSETTA FINE CORSA


INDICATIVO

IMPORTANTE

FASCETTARE E FISSARE ATTENTAMENTE I FILI IN INGRESSO DI COLLEGAMENTO ALLA MORSETTIERA. ONDE EVITARE PROBABILI INTERFERENZE CON IL FUNZIONAMENTO DEI MECCANISMI INTERNI DELLA CASSETTA


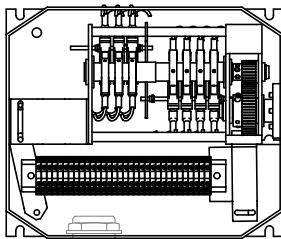


EVENTUALE PROTEZIONE CON GUAINA O TUBO IN MATERIALE ISOLANTE


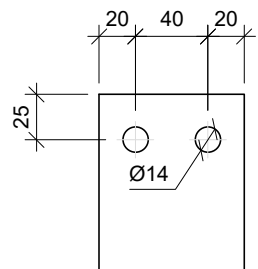


VISTA FRONTALE


VISTA LATERALE

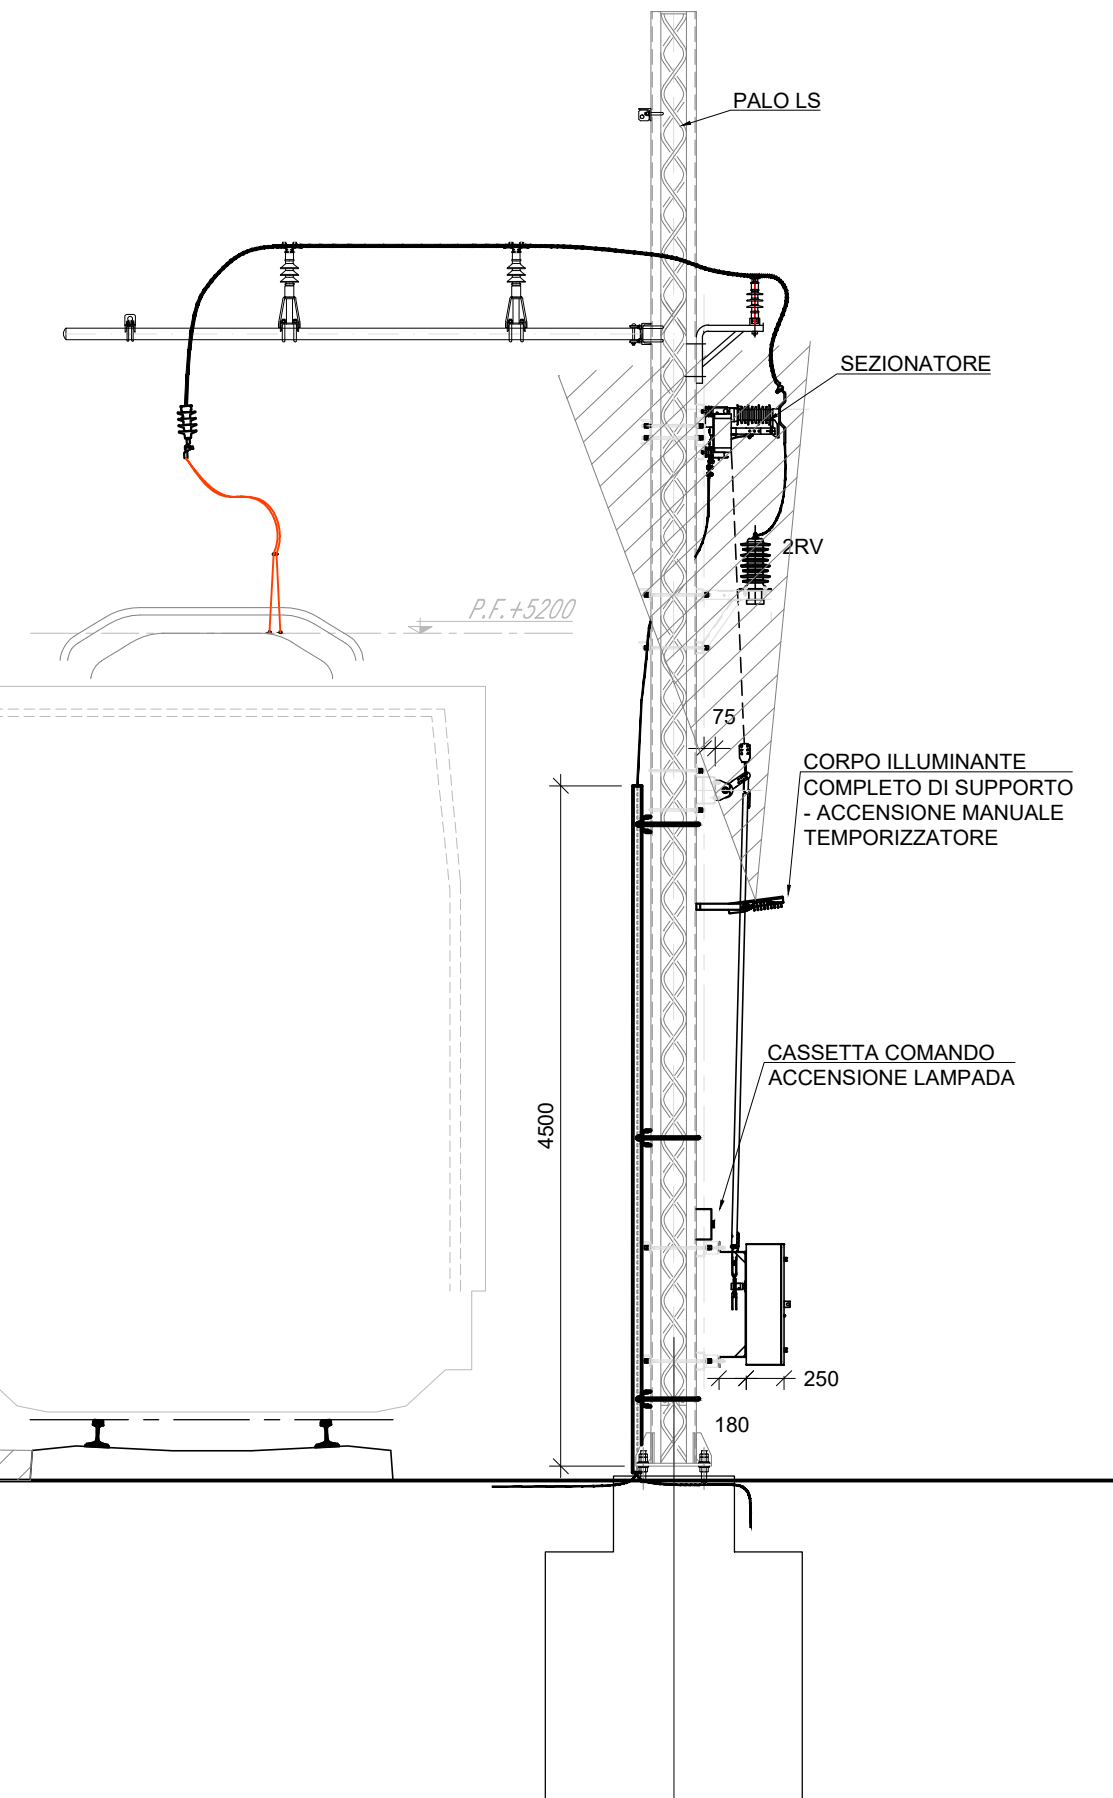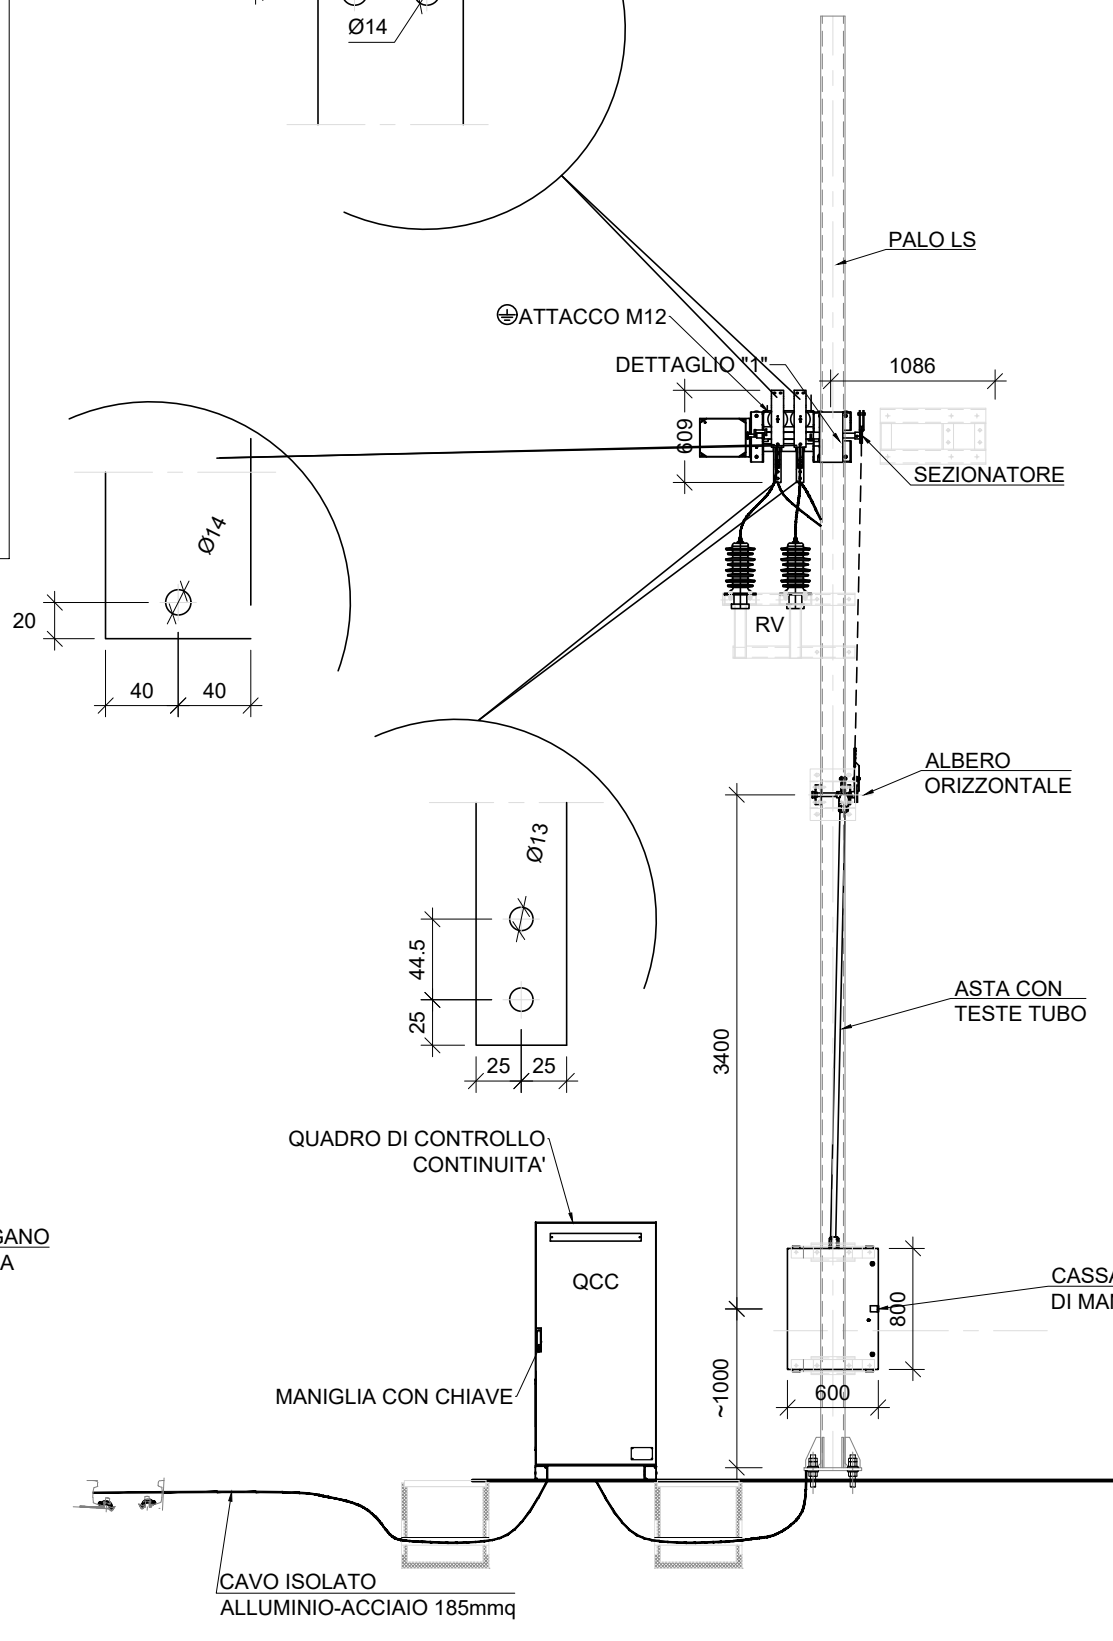


PARTICOLARE RETRO SEZIONATORE

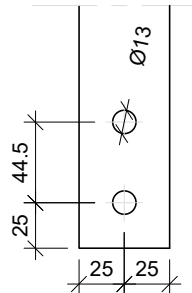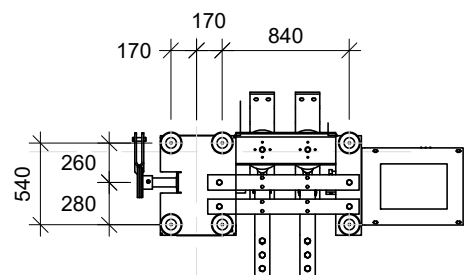


CASSA ARGANO DI MANOVRA

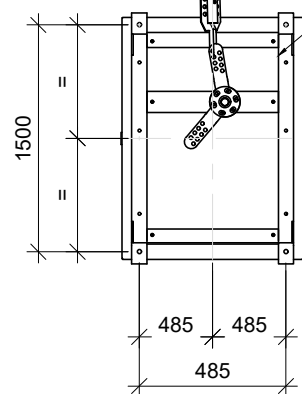

QUADRO DI CONTROLLO CONTINUITA'

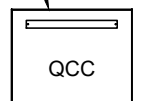

CASSA ARGANO DI MANOVRA

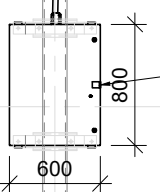

CAVO ISOLATO ALLUMINIO-ACCIAIO 185mmq



Oggetto: SISTEMA MATS

Titolo: SCHEMA TIPOLOGICO DI MONTAGGIO SEZIONATORE MAT SU PALO

Scala:


Foglio 1
segue Fg. 2

Rev	Data rev.	Oggetto revisione

AREA SICUREZZA / SOCCORSO

ACRONIMI

- DMBC = SEZIONATORE DI MESSA A TERRA
- QCC = QUADRO DI CONTROLLO CONTINUITA'
- UCS/DMBC = QUADRO DI COMANDO SEZIONATORI
- UCS/QS = QUADRO SQUADRA DI SOCCORSO
- UCP = QUADRO DI CONTROLLO CENTRALE

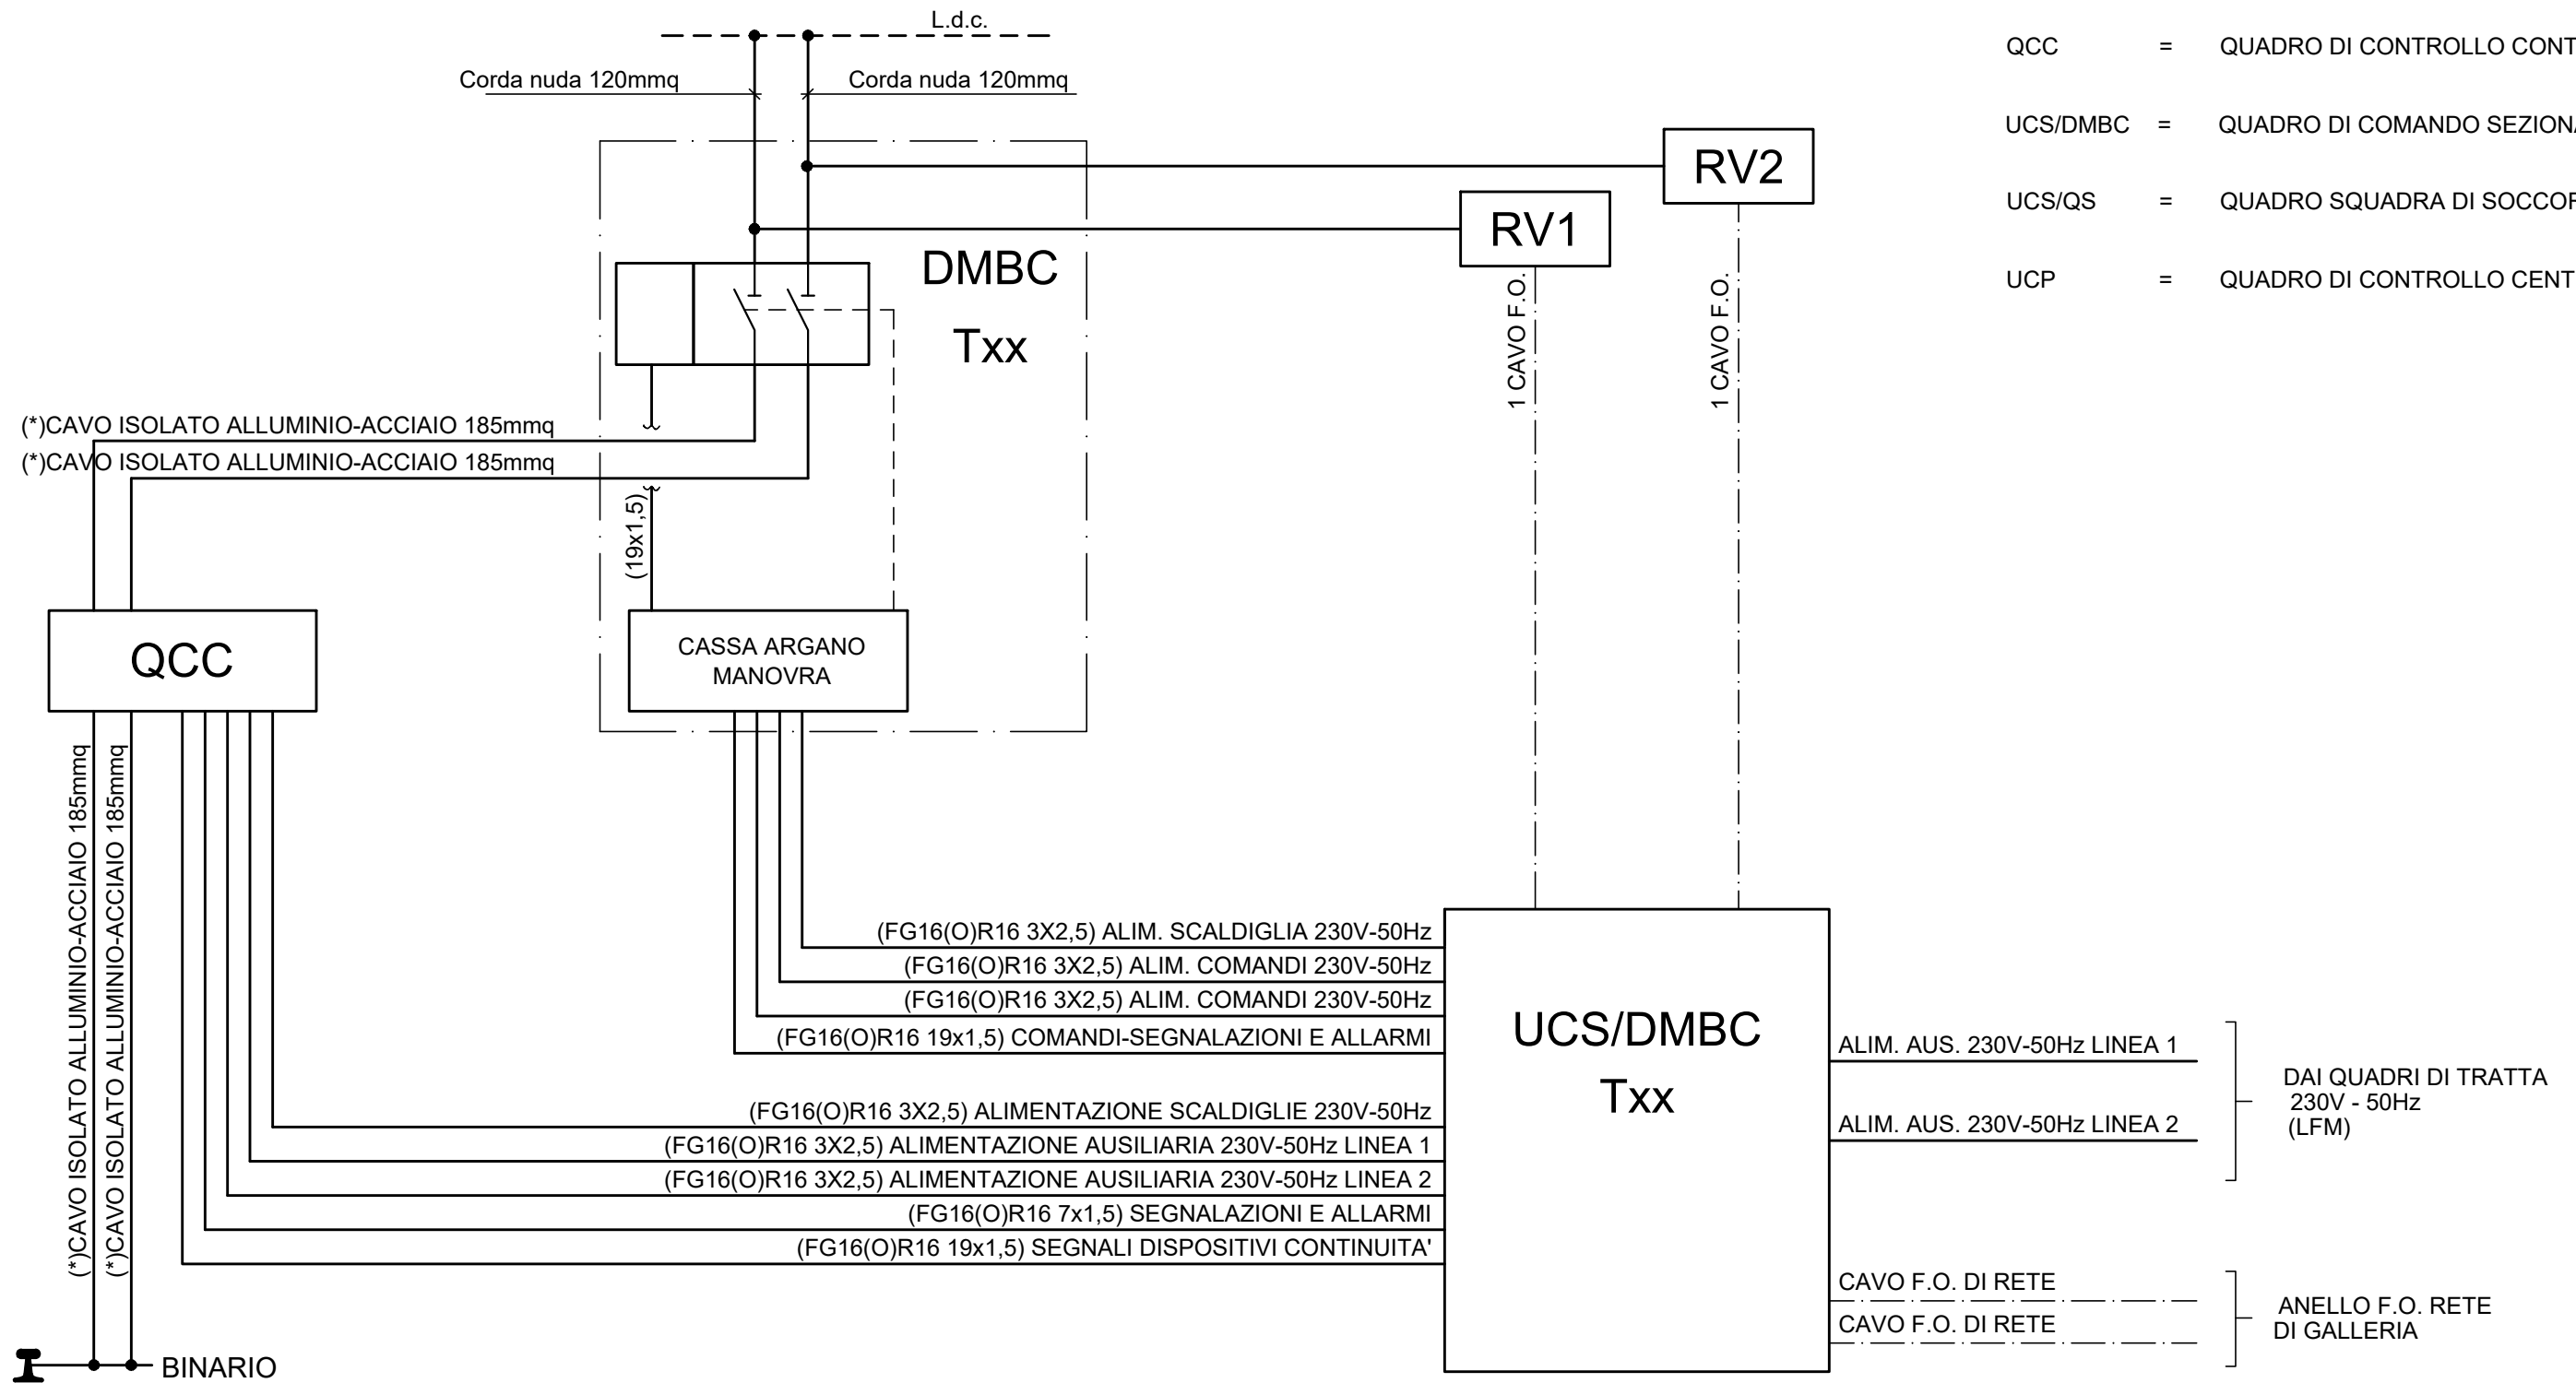

(*)-CAVO SECONDO SPECIFICHE "RFI" TACSR Ø19,62 cat. progr. 803901



Oggetto:	SISTEMA MATS	Foglio	2
Titolo:	SCHEMA TIPOLOGICO DI MONTAGGIO SEZIONATORE MAT SU PALO	segue Fg.	3
Scala:			



Rev	Data rev.	Oggetto revisione

1 2 3 4 5 6 7 8 9



A
B
C
D
E
F

AREA DI ACCESSO

FABBRICATO TECNOLOGICO

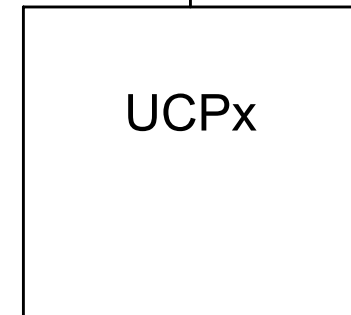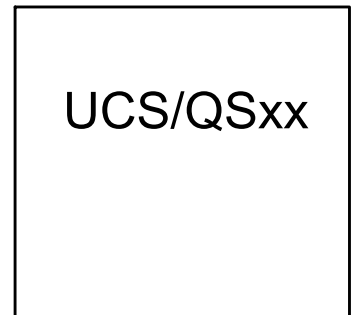

DOTE

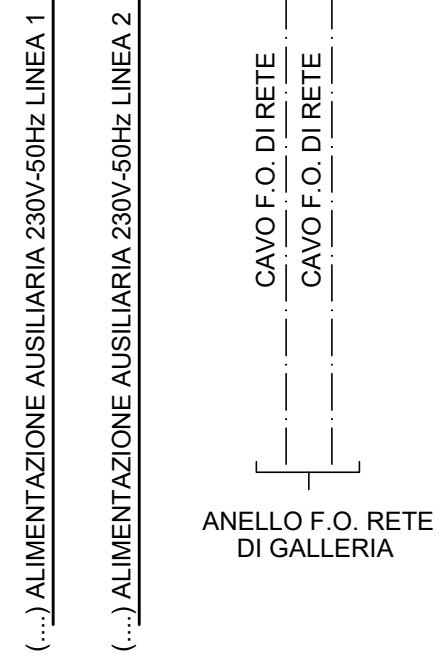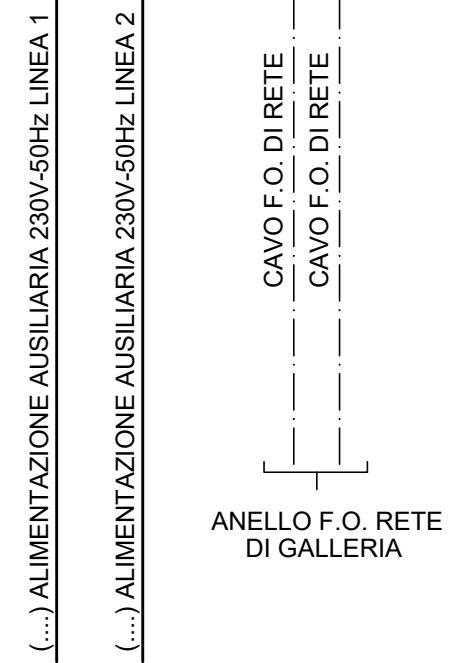

DAI QUADRI DI TRATTA
230V - 50Hz
(LFM)

DAI QUADRI DEL
FABBRICATO TECNOLOGICO
230V-50Hz



Oggetto: SISTEMA MATS

Titolo: SCHEMA TIPOLOGICO DI MONTAGGIO SEZIONATORE MAT SU PALO

Scala:

Foglio 3 segue Fg. -

Rev	Data rev.	Oggetto revisione

1 2 3 4 5 6 7 8 9