




Sezione Portale di ormeggio a un binario PT1 n. 1-1/1  
Scala 1:50

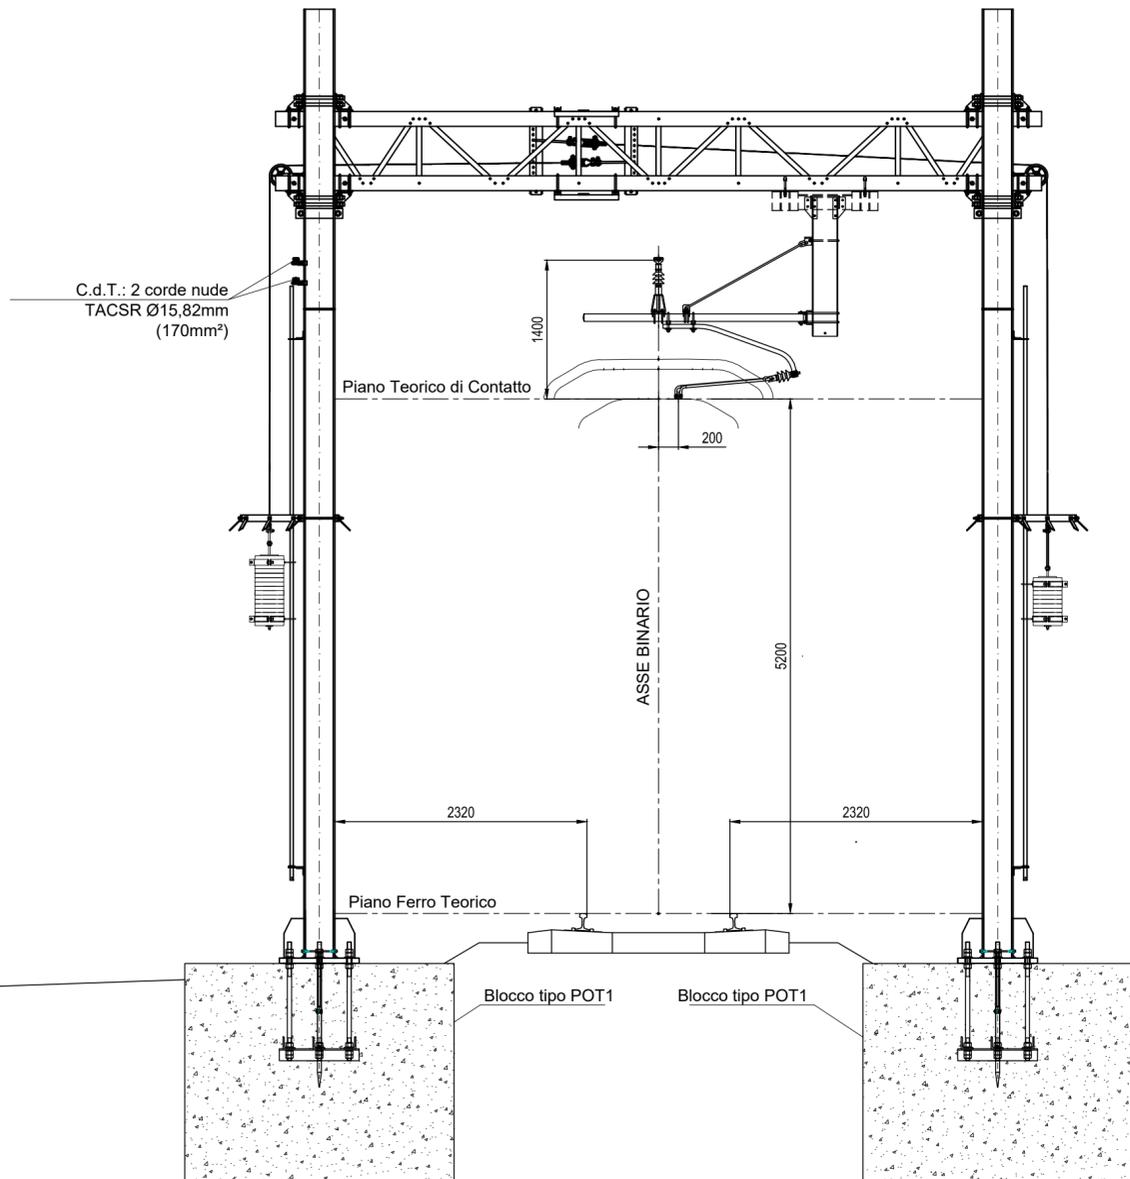

Sezione palo normale LSU14b n. 7  
Scala 1:50

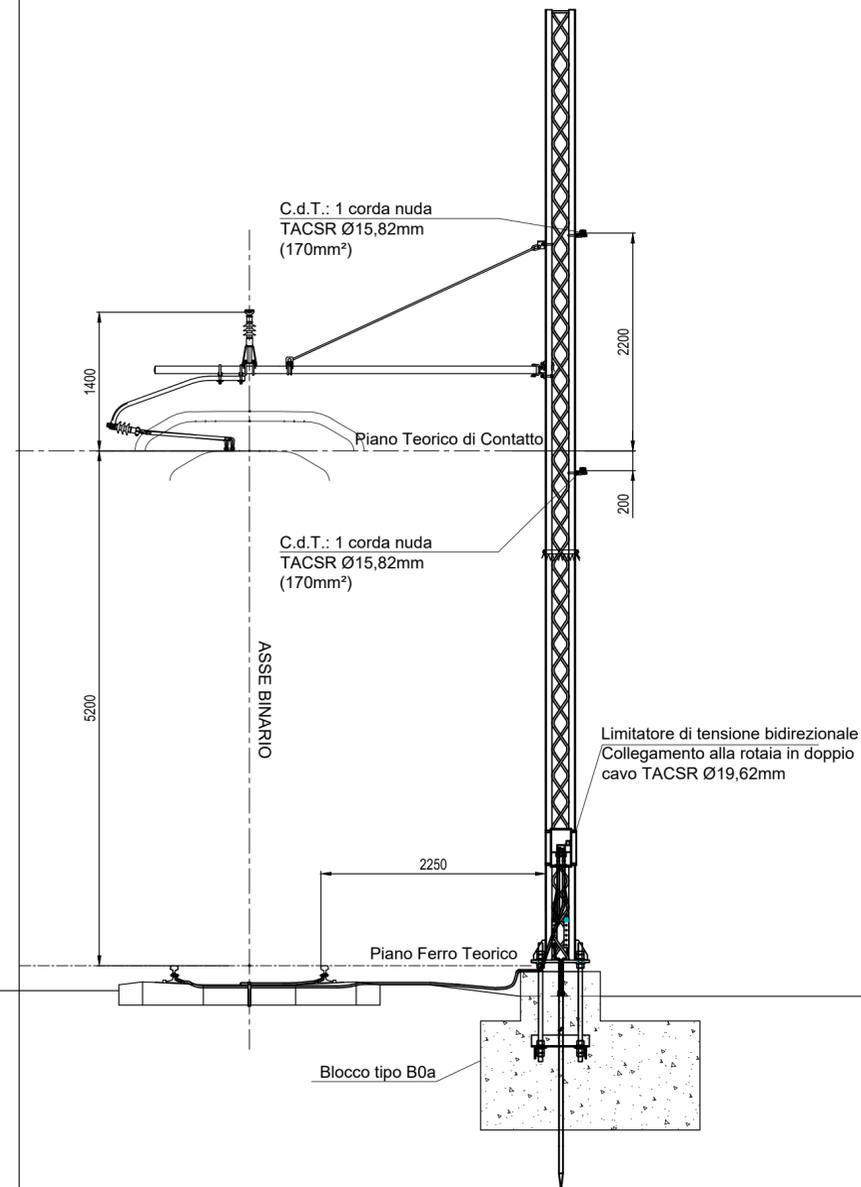

Sezione palo normale LSU14b n. 23  
Scala 1:50

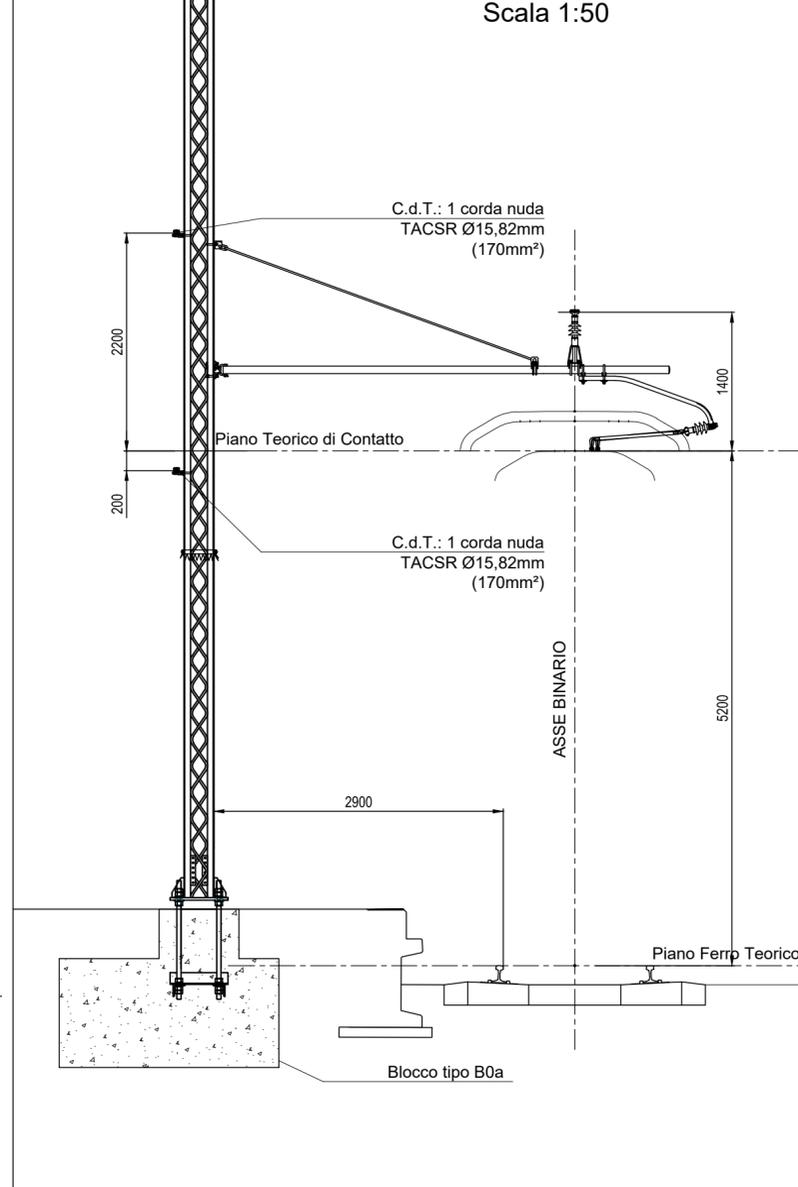

COMMITTENTE:   
DIREZIONE INVESTIMENTI  
PROGETTI PALERMO

SOGGETTO TECNICO:   
DIREZIONE TERRITORIALE PRODUZIONE DI PALERMO  
S.O. INGEGNERIA

PROGETTAZIONE: SINTAGMA S.r.l. - ITALIANA SISTEMI S.r.l.

TIMBRO E FIRMA DEL PROGETTISTA: 

**PROGETTO DEFINITIVO**

**ELETTRIFICAZIONE LINEA: PALERMO - TRAPANI (Via Milo)**  
**TRATTA: ALCAMO DIRAMAZIONE (e) - TRAPANI (i)**

IMPIANTI DI TRAZIONE ELETTRICA  
STAZIONE DI CALATAFIMI  
Sezioni trasversali significative

SCALA 1:50  
Foglio - di -

PROGETTO/ANNO	SOTTOPR.	LIVELLO	NOME DOC.	PROGR.OP.	FASE FUNZ.	NUMERAZ.
304817	S01	PD	TTLC	48	001	EE06A

Revis.	Descrizione	Progettista	Data	Verificato	Data	Approvato	Data	Autorizzato	Data
A	Emissione	Ing. A. La Tessa	06.2019						

LINEA	SEDE TECN.	NOME DOC.	NUMERAZ.
Verificato e trasmesso	Data	Convalidato	Data

Nome File: