



SEZIONE PICCHETTO N° 2 - GALLERIA N°14

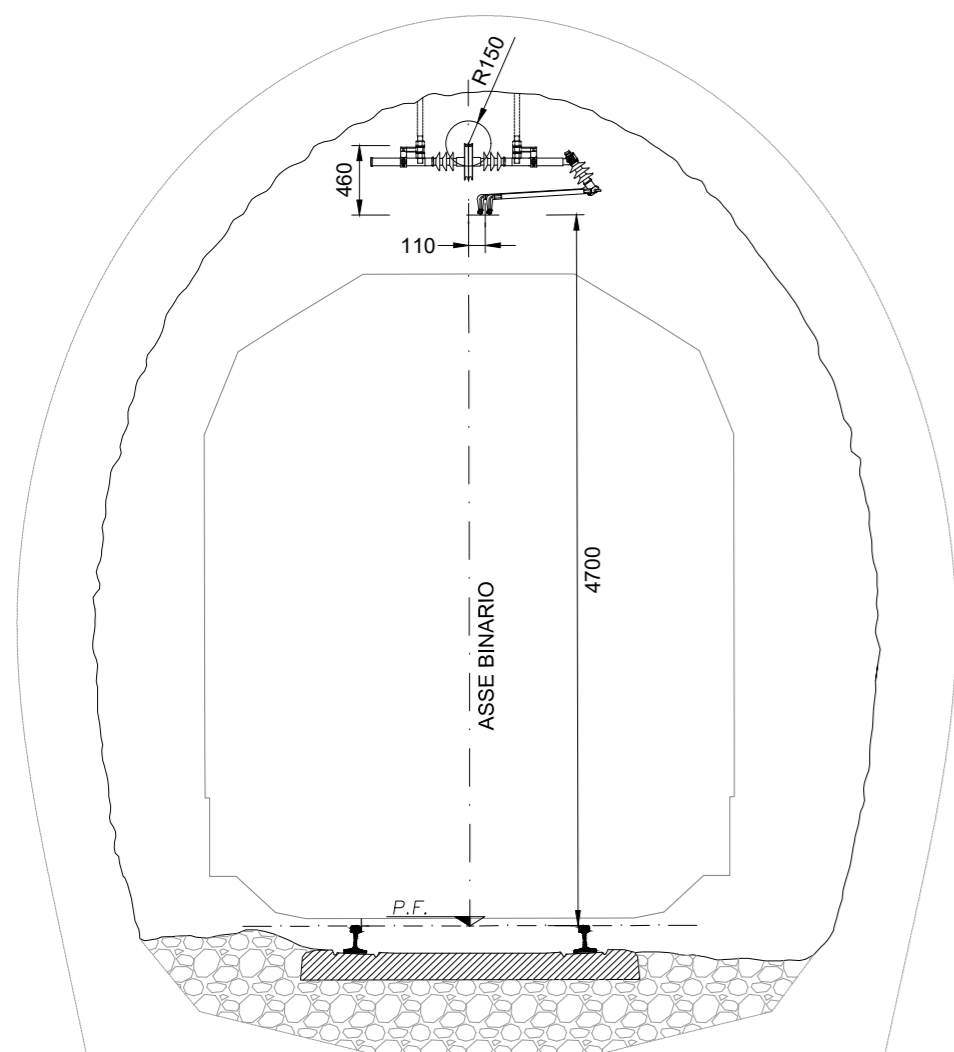


SEZIONE PICCHETTO N° 123 - GALLERIA N°15

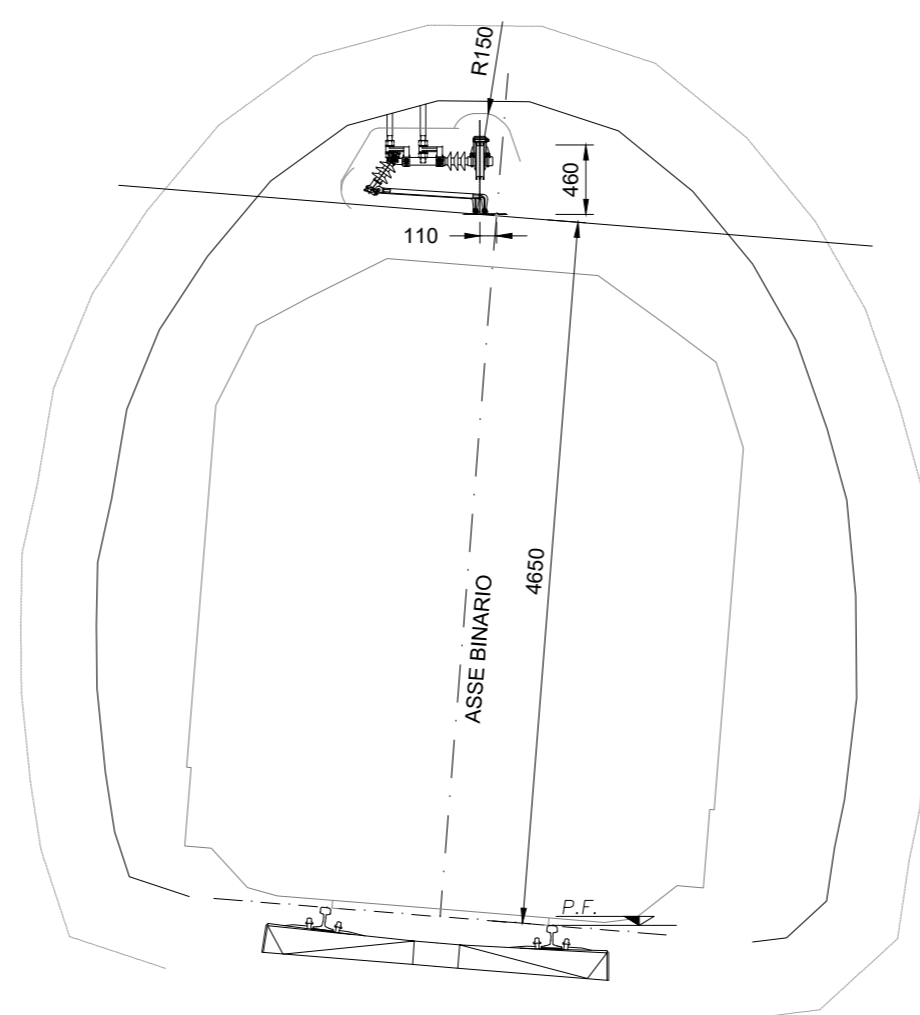

COMMITTENTE:  **DIREZIONE INVESTIMENTI PROGETTI PALERMO**

SOGGETTO TECNICO:  **DIREZIONE TERRITORIALE PRODUZIONE DI PALERMO S.O. INGEGNERIA**

PROGETTAZIONE: **SINTAGMA S.r.l. - ITALIANA SISTEMI S.r.l.**

TIMBRO E FIRMA DEL PROGETTISTA: 

PROGETTO DEFINITIVO

ELETTRIFICAZIONE LINEA: PALERMO - TRAPANI (Via Milo)
TRATTA: ALCAMO DIRAMAZIONE (e) - TRAPANI (i)

IMPIANTI DI TRAZIONE ELETTRICA
 TRATTA BRUCA - FULGATORE
 Sezione trasversali significative

SCALA 1:50
 Foglio - di -

PROGETTO/ANNO	SOTTOPR.	LIVELLO	NOME DOC.	PROGR.OP.	FASE FUNZ.	NUMERAZ.
304817	S01	PD	TTLC	48	001	EH05A

Revis.	Descrizione	Progettista	Data	Verificato	Data	Approvato	Data	Autorizzato	Data
A	Emissione	Ing. A. La Tessa	06.2019						

LINEA	SEDE TECN.	NOME DOC.	NUMERAZ.
Verificato e trasmesso	Data	Convalidato	Data
Archiviato	Data		

Nome File: _____