



Sezione Portale di ormeggio a due binari PT2 n. 2-1

Scala 1:50

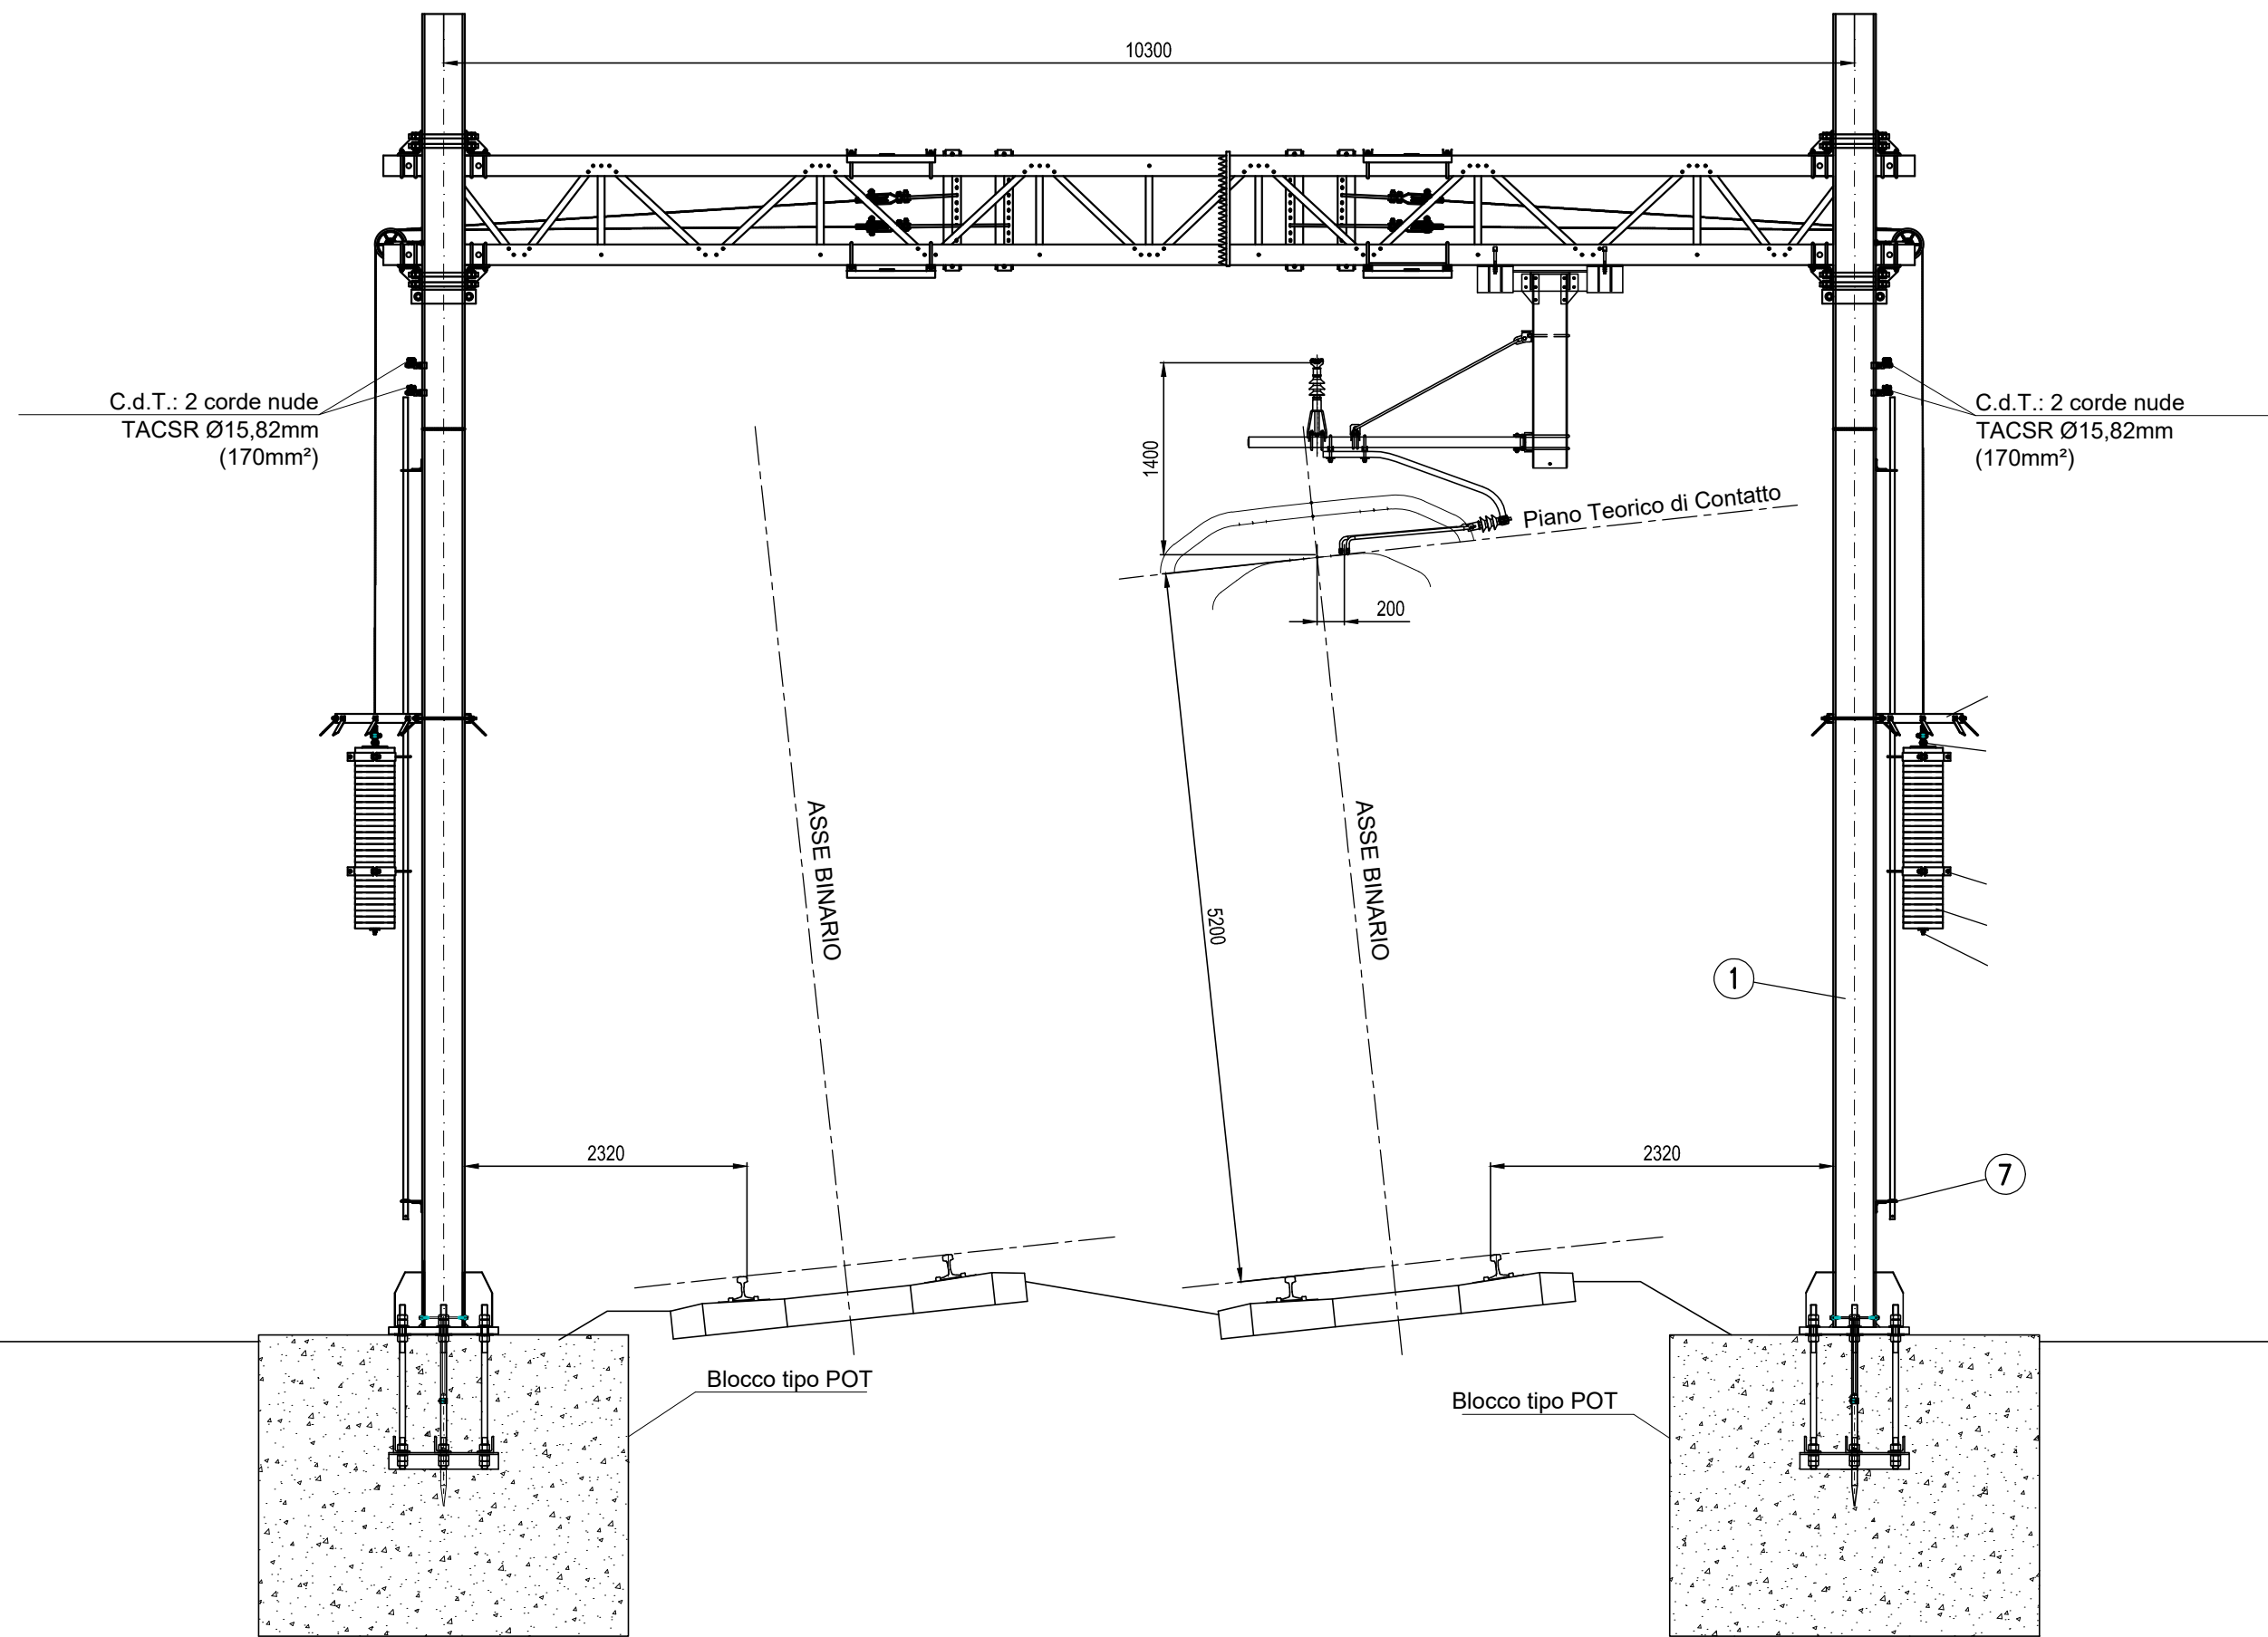

Sezione palo intervvia LSU20b n. 51-52

Scala 1:50

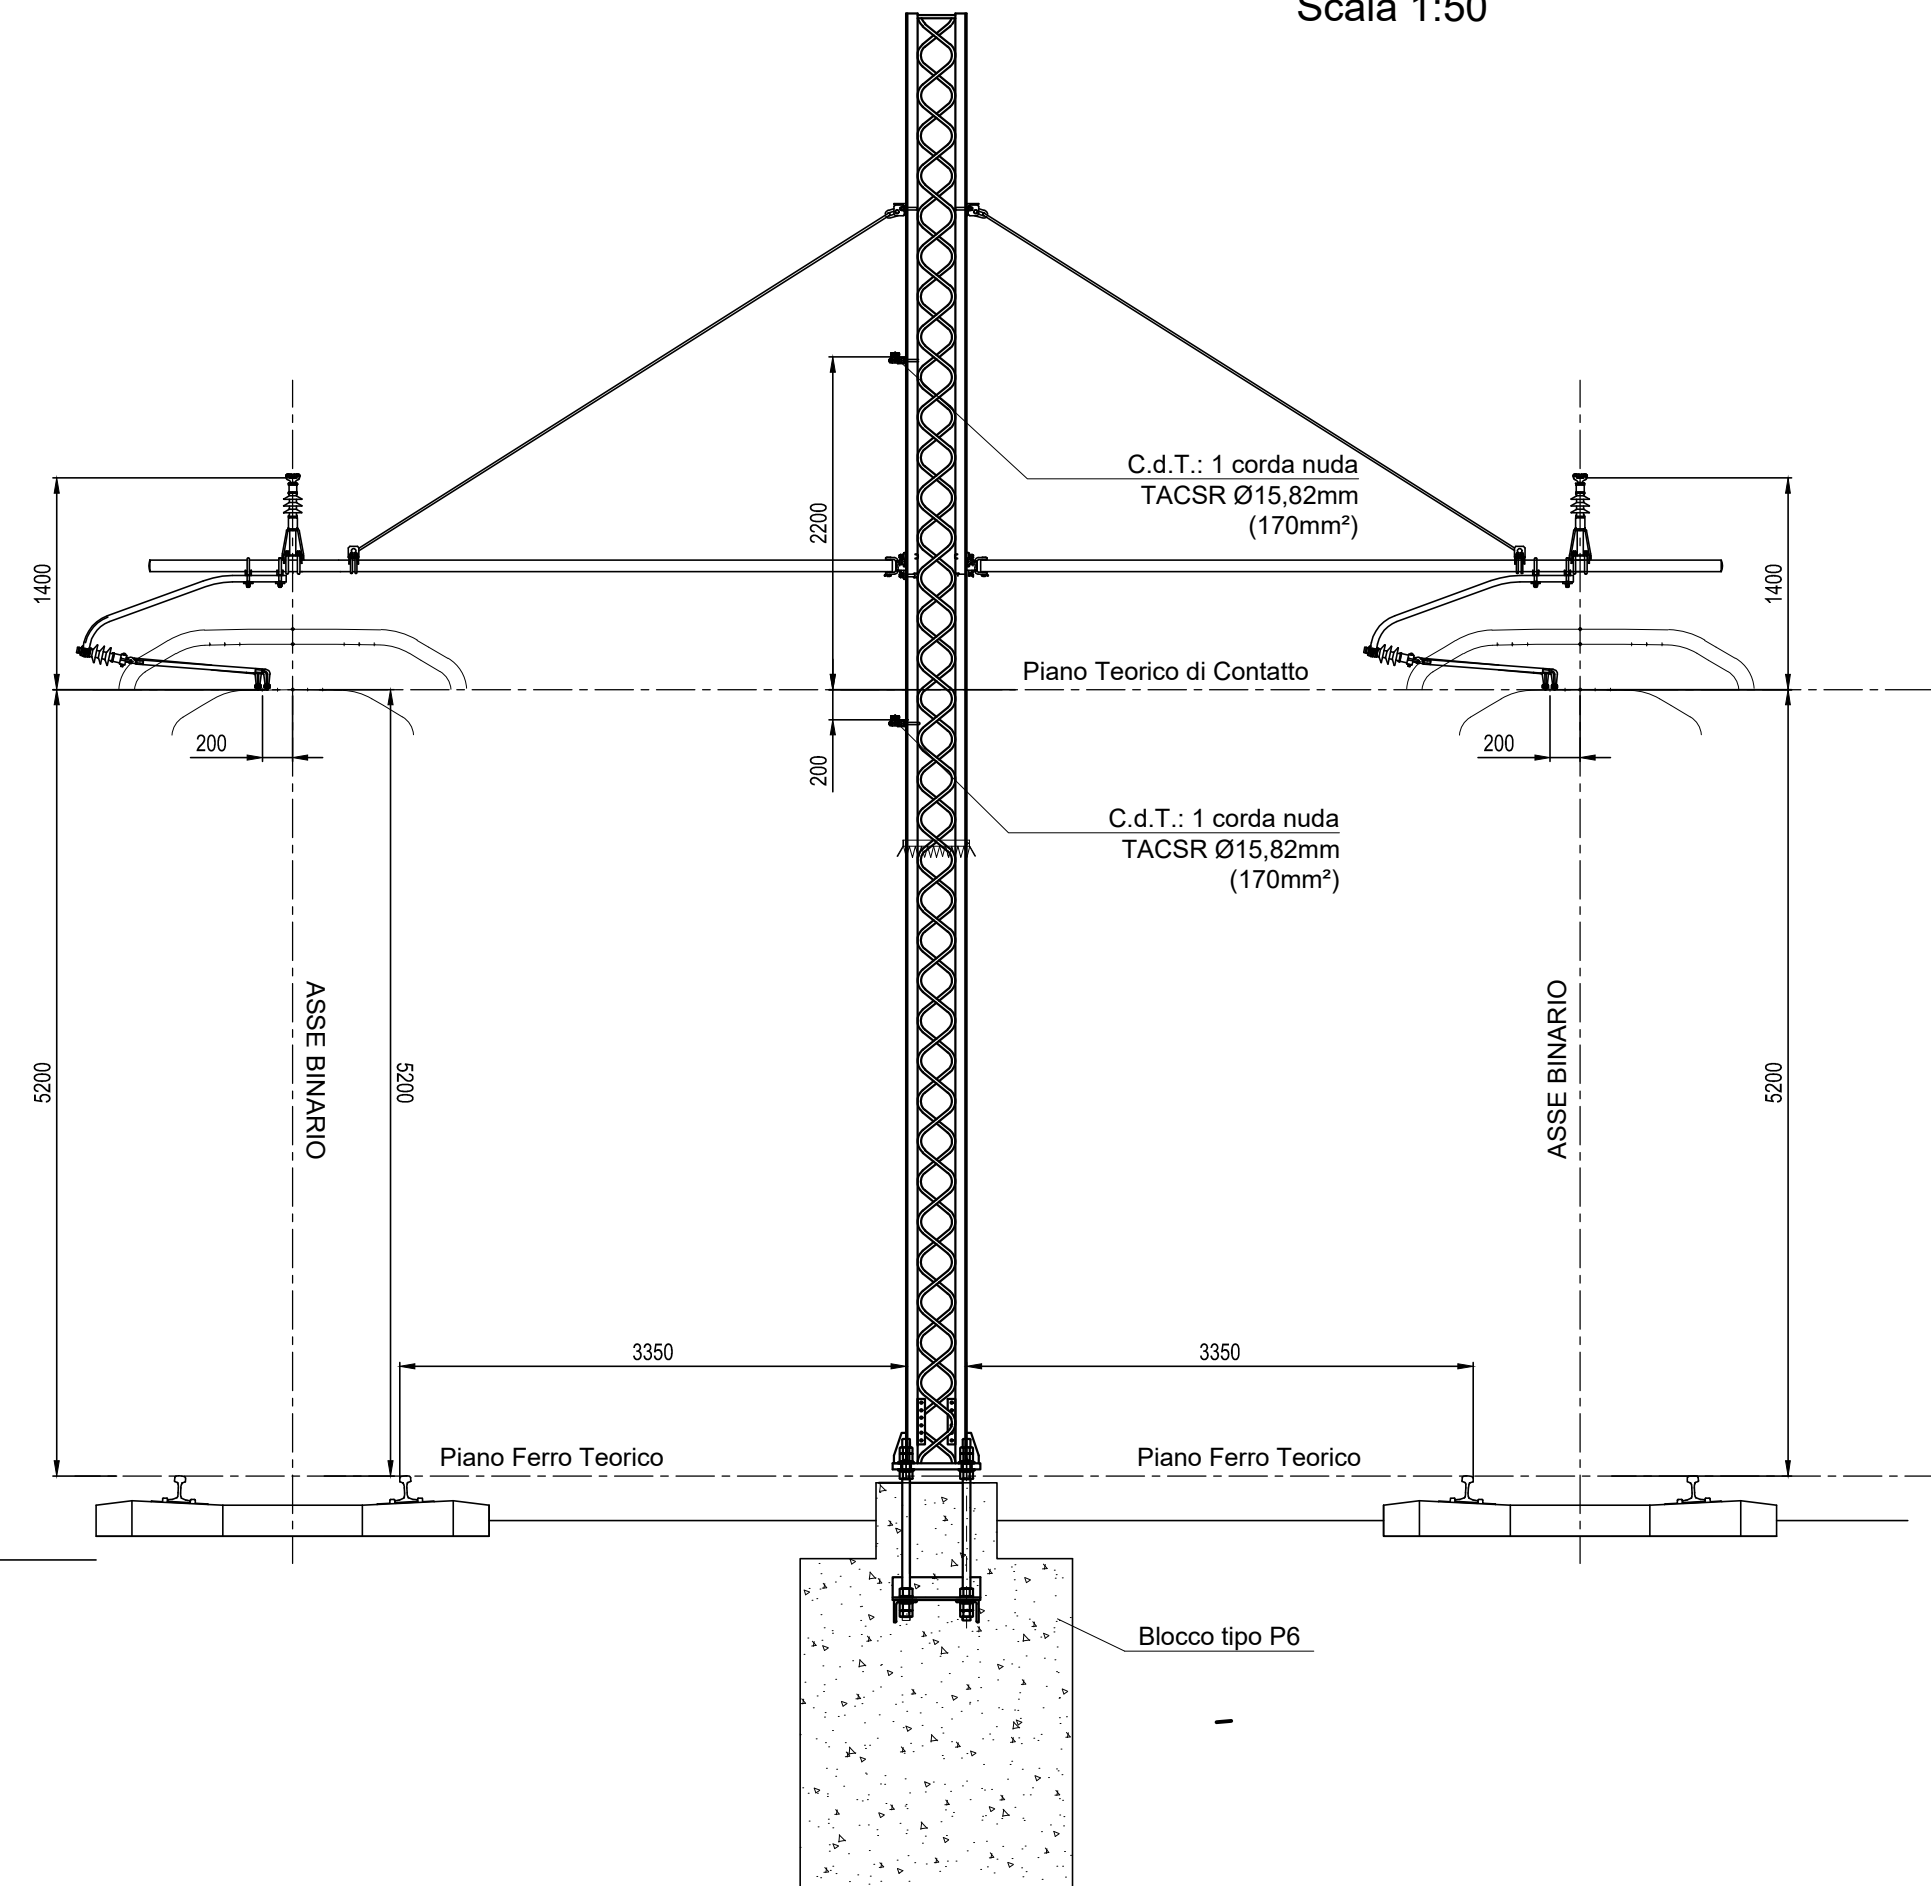

COMMITTENTE:



DIREZIONE INVESTIMENTI  
PROGETTI PALERMO

SOGGETTO TECNICO:



DIREZIONE TERRITORIALE PRODUZIONE DI PALERMO  
S.O. INGEGNERIA

PROGETTAZIONE:

SINTAGMA S.r.l. - ITALIANA SISTEMI S.r.l.

TIMBRO E FIRMA DEL PROGETTISTA



**PROGETTO DEFINITIVO**

**ELETTRIFICAZIONE LINEA: PALERMO - TRAPANI (Via Milo)**  
**TRATTA: ALCAMO DIRAMAZIONE (e) - TRAPANI (i)**

IMPIANTI DI TRAZIONE ELETTRICA  
STAZIONE DI TRAPANI  
Sezioni trasversali significative

SCALA 1:50

Foglio - di -

PROGETTO/ANNO SOTTOPR. LIVELLO NOME DOC. Progr.OP. FASE FUNZ. NUMERAZ.  
3 0 4 8 1 7 S 0 1 PD TTLC 4 8 0 0 1 EM 0 6 A

Revis.	Descrizione	Progettista	Data	Verificato	Data	Approvato	Data	Autorizzato	Data
A	Emissione	Ing. A. La Tessa	06.2019						

LINEA	SEDE TECN.	NOME DOC.	NUMERAZ.
Verificato e trasmesso	Data	Convalidato	Data

Nome File: