


SEZIONI STATO DI FATTO

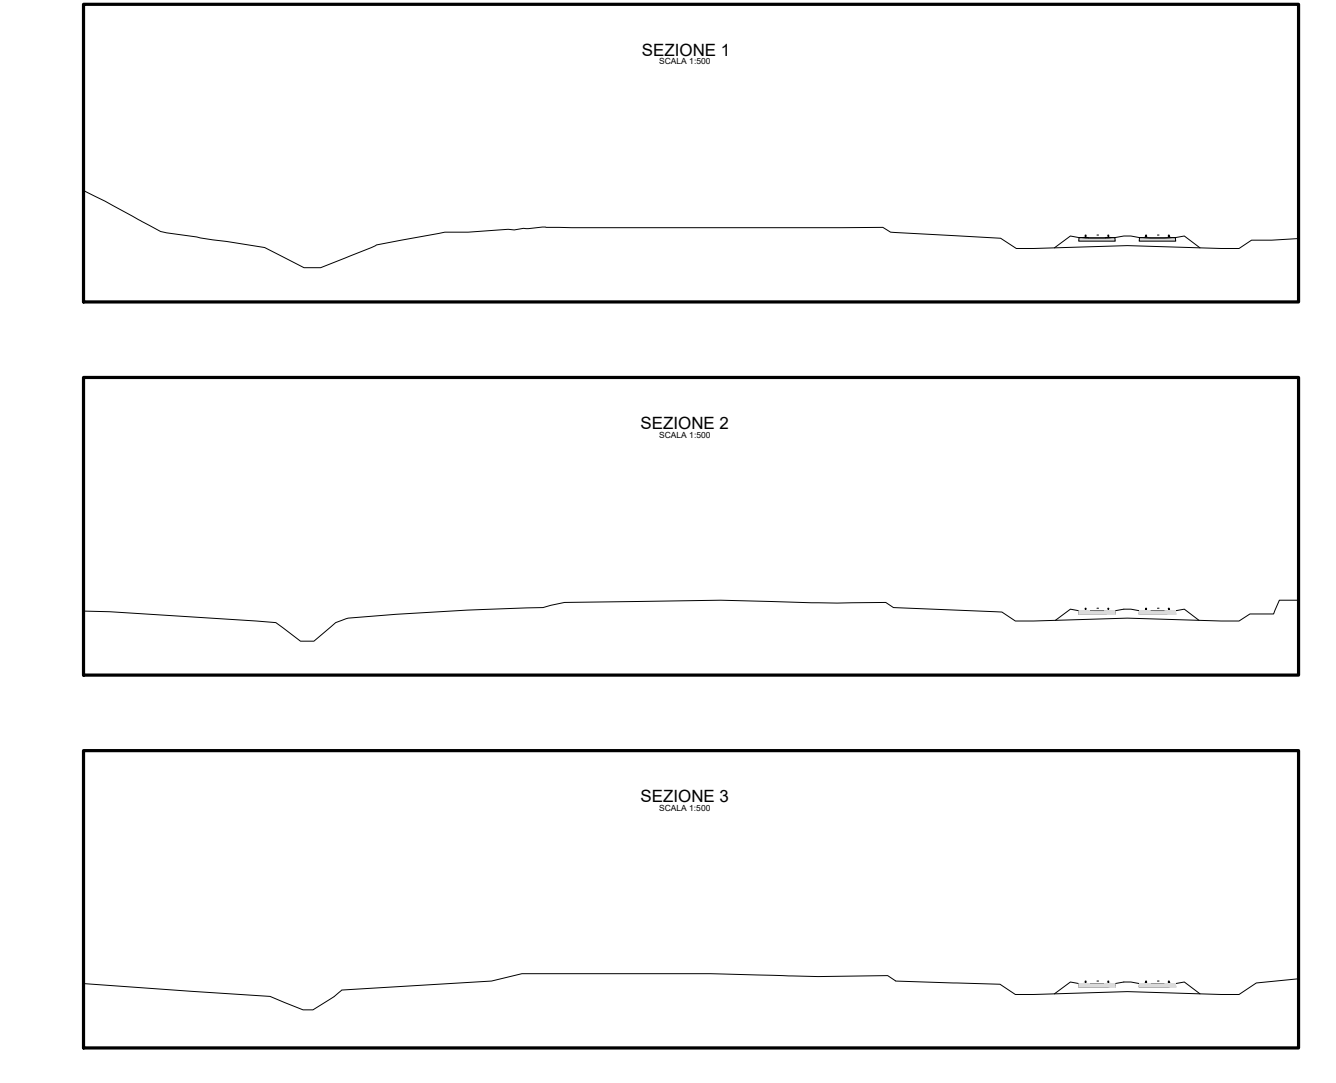

**--- Perimetro piazzale SSE BRUCA**

<b>COMMITTENTE:</b>  DIREZIONE INVESTIMENTI PROGETTI PALERMO																															
<b>SOGGETTO TECNICO:</b>  DIREZIONE TERRITORIALE PRODUZIONE DI PALERMO S.O. INGEGNERIA																															
<b>PROGETTAZIONE:</b> SINTAGMA S.r.l. - ITALIANA SISTEMI S.r.l.	<b>TIMBRO FIRMA DEL PRODOTTORE:</b> 																														
<b>PROGETTO DEFINITIVO</b>																															
<b>ELETTRIFICAZIONE LINEA: PALERMO - TRAPANI (Via Milo)</b> TRATTA: ALCAMO DIRAMAZIONE(e) - TRAPANI(0)																															
<b>SOTTOSTAZIONE ELETTRICA (SSE) DI BRUCA</b> Opere Civili Piazzale Pianimetria stato di fatto																															
PROGETTO/ANNO: 3/0/4/4/17	SCALA: 1:200 Foglio: 1/1																														
SOTTOPR.: S/0/1	TITOLO: P/ID																														
NOME DOC: T/1/S/S	PROG. OR.: 4/15																														
FASE FINIT.: 0/0/1	NUMERAZ.: 0/0/1/0/1																														
<table border="1"> <thead> <tr> <th>Rev.</th> <th>Descrizione</th> <th>Progettato</th> <th>Data</th> <th>Verificato</th> <th>Data</th> <th>Approvato</th> <th>Data</th> <th>Autografo</th> <th>Data</th> </tr> </thead> <tbody> <tr> <td>A</td> <td>Emissione:</td> <td>Esp. Geronzi</td> <td>MAG. 19</td> <td></td> <td></td> <td></td> <td></td> <td></td> <td></td> </tr> <tr> <td>B</td> <td>Aggiornamento:</td> <td>Esp. Geronzi</td> <td>NOV. 20</td> <td></td> <td></td> <td></td> <td></td> <td></td> <td></td> </tr> </tbody> </table>	Rev.	Descrizione	Progettato	Data	Verificato	Data	Approvato	Data	Autografo	Data	A	Emissione:	Esp. Geronzi	MAG. 19							B	Aggiornamento:	Esp. Geronzi	NOV. 20							
Rev.	Descrizione	Progettato	Data	Verificato	Data	Approvato	Data	Autografo	Data																						
A	Emissione:	Esp. Geronzi	MAG. 19																												
B	Aggiornamento:	Esp. Geronzi	NOV. 20																												
<table border="1"> <thead> <tr> <th>LINEA</th> <th>SEDE TECN.</th> <th>NOME DOC.</th> <th>NUMERAZ.</th> </tr> </thead> <tbody> <tr> <td>Verificato a mano</td> <td>Data</td> <td>Consolidato</td> <td>Data</td> </tr> <tr> <td></td> <td></td> <td>Approvato</td> <td>Data</td> </tr> </tbody> </table>	LINEA	SEDE TECN.	NOME DOC.	NUMERAZ.	Verificato a mano	Data	Consolidato	Data			Approvato	Data																			
LINEA	SEDE TECN.	NOME DOC.	NUMERAZ.																												
Verificato a mano	Data	Consolidato	Data																												
		Approvato	Data																												

Nome File: S08T5\_S01\_P03\_ST05\_45\_001\_03000

