



SEZIONE A-A

SCALA 1:50

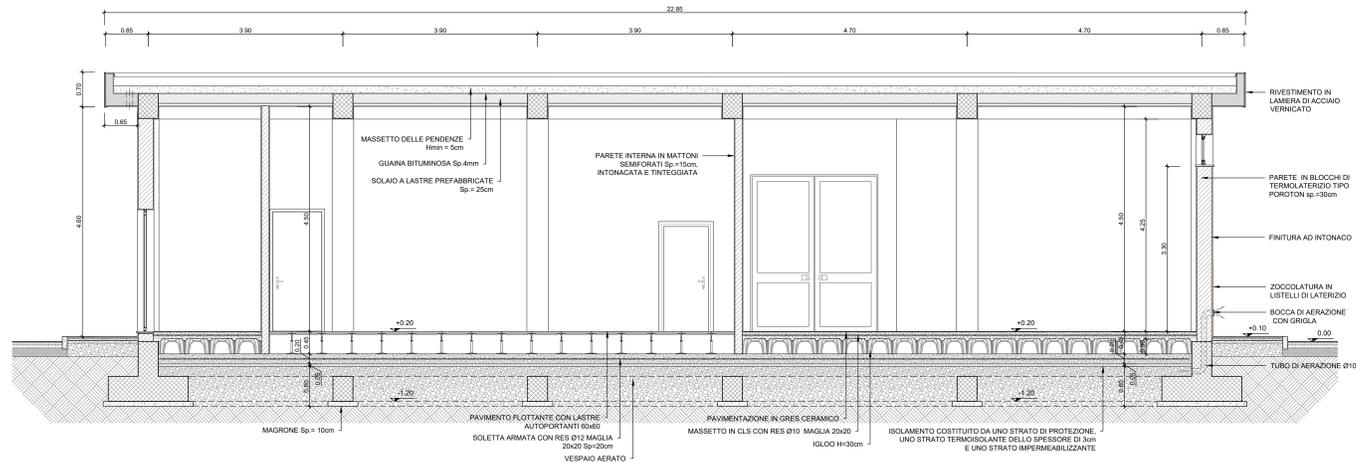


SEZIONE B-B

SCALA 1:50

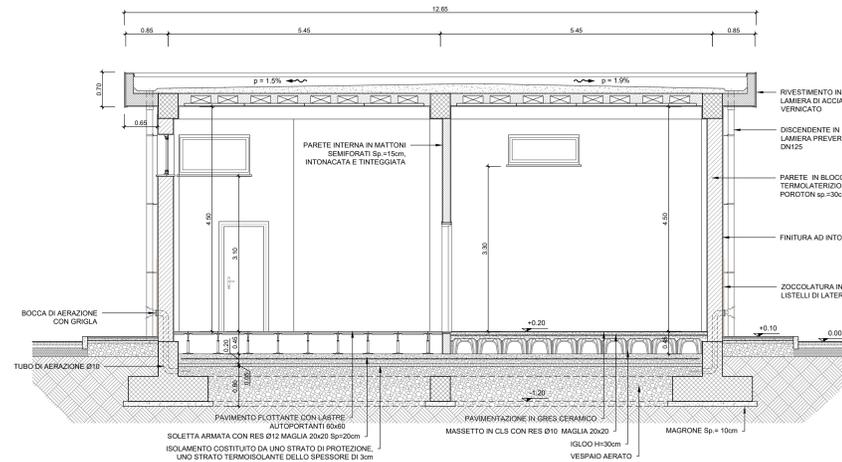


PROSPETTO "A"

SCALA 1:50

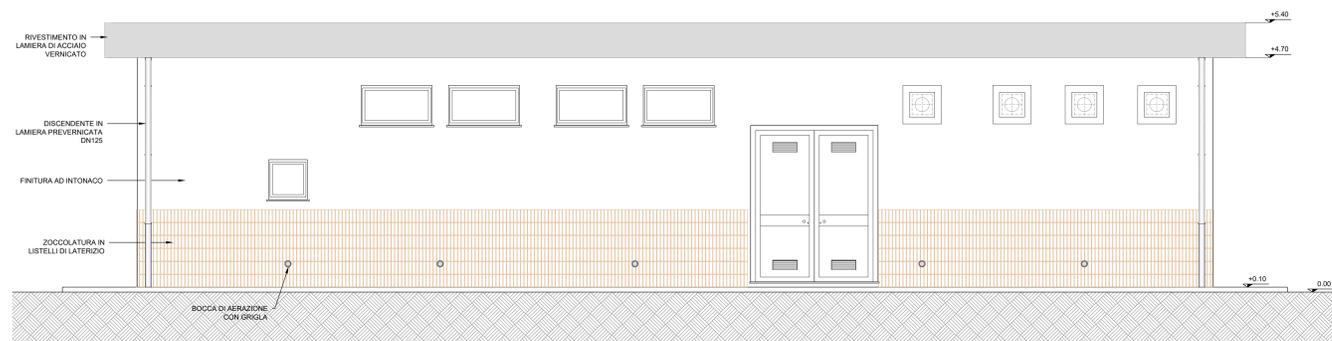


PROSPETTO "B"

SCALA 1:50

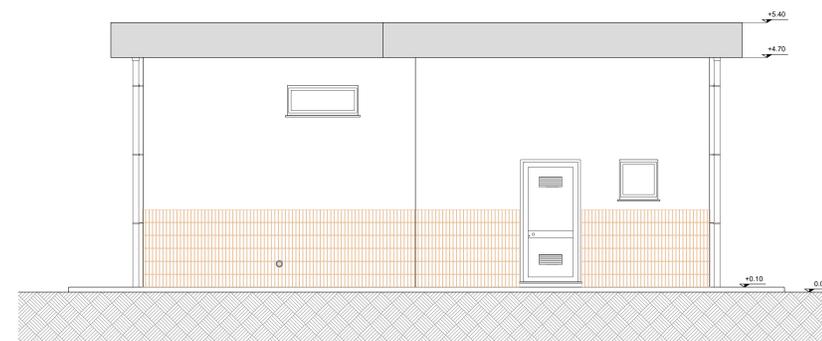


PROSPETTO "C"

SCALA 1:50

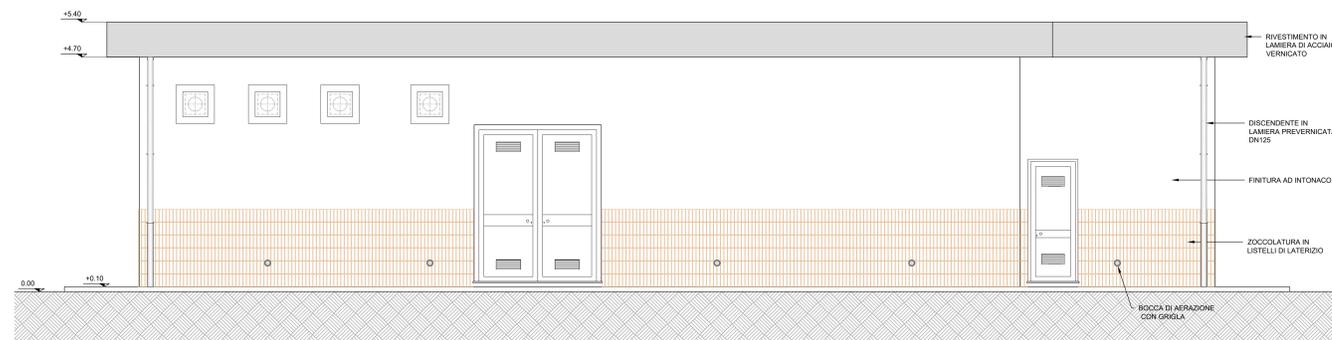

PROSPETTO "D"

SCALA 1:50

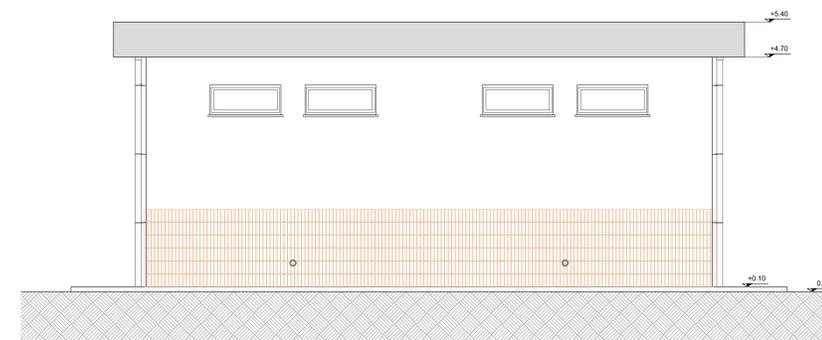

COMMITTENTE: DIREZIONE INVESTIMENTI PROGETTI PALERMO

SOGGETTO TECNICO: DIREZIONE TERRITORIALE PRODUZIONE DI PALERMO S.O. INGEGNERIA

PROGETTAZIONE: SINTAGMA S.r.l. - ITALIANA SISTEMI S.r.l.

PROGETTO DEFINITIVO

**ELETTRIFICAZIONE LINEA: PALERMO - TRAPANI (Via Milo)**  
TRATTA: ALCAMO DIRAMAZIONE(2) - TRAPANI(0)

SOTTOSTAZIONE ELETTRICA (SSE) DI BRUCA  
Fabricato di SSE - Architettonici  
Prospetti e Sezzati

SCALA 1:50  
Foglio - di -

PROGETTO/ANNO	SOTTOPR.	LIVELLO	NOME DOC.	PROGR. OP.	FASE FUNZ.	NUMERAZ.
304817	01	PD	TTS	48	01	E202

Rev.	Descrizione	Progettato	Data	Verificato	Data	Approvato	Data	Autore	Data
A	Emissione	Ing. Cianci		M.M.C.	11				

LINEA: [ ] SEDE TECN.: [ ] NOME DOC.: [ ] NUMERAZ.: [ ]

Verificato e trasmesso: [ ] Data: [ ] Consolidato: [ ] Data: [ ] Archiviato: [ ] Data: [ ]

Nome File: 304817\_S01\_PD\_TTS\_48\_001\_EE202