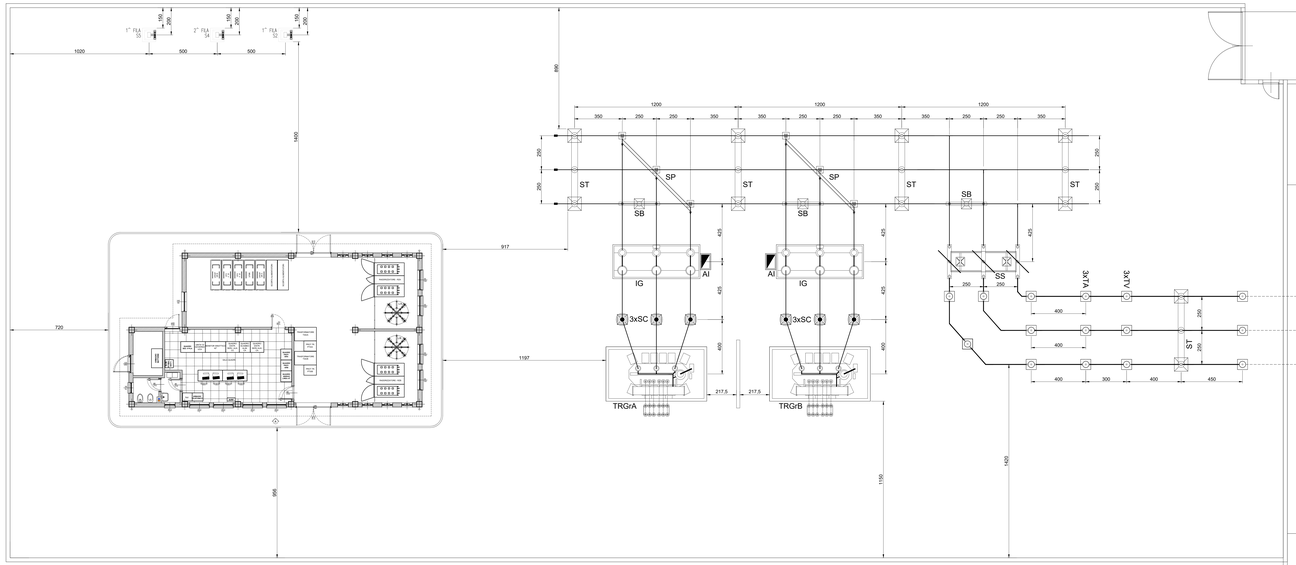

AREA
ENEL

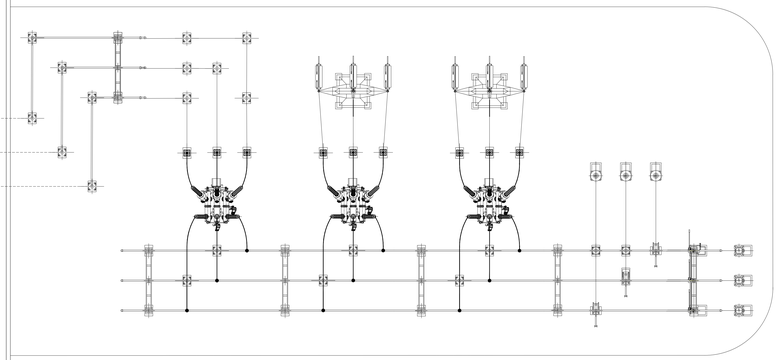

LEGENDA APPARECCHIATURE DI PIAZZALE RFI	
TRGrX	Trasformatore di gruppo (A o B)
SC	Scaricatore di sovratensione
IG	Interruttore di gruppo
AI	Armadio interfaccia
SB	Sostegno bipolare
ST	Sostegno tripolare
SP	Sezionatore a pantografo
SS	Sezionatore di sbarra
TV	Trasformatore di tensione
TA	Trasformatore di corrente

LEGENDA APPARECCHIATURE DI PIAZZALE TERNA	
TO	Traliccio di ormeggio
TV	Trasformatore di tensione
TA	Trasformatore di corrente
SL	Sezionatore di linea
IL	Interruttore di linea
SS	Sezionatore di sbarra
STC	Sostegno tripolare a candeliere

COMMITTENTE:

RFI RETE FERROVIARIA ITALIANA
GRUPPO FERROVIE DELLO STATO ITALIANE
DIREZIONE INVESTIMENTI
PROGETTI PALERMO

SOGGETTO TECNICO:

RFI RETE FERROVIARIA ITALIANA
GRUPPO FERROVIE DELLO STATO ITALIANE
DIREZIONE TERRITORIALE PRODUZIONE DI PALERMO
S.O. INGEGNERIA

PROGETTAZIONE:

SINTAGMA S.r.l. - ITALIANA SISTEMI S.r.l.

CONSULTORI DEL PROGETTO:
SINTAGMA
ORDINE DEGLI INGEGNERI DELLA PROVINCIA DI VICENZA
ING. ANTONIO BUGANZA
ORDINE DEGLI INGEGNERI DELLA PROVINCIA DI VICENZA
ING. ANTONIO BUGANZA
ORDINE DEGLI INGEGNERI DELLA PROVINCIA DI VICENZA
ING. ANTONIO BUGANZA

PROGETTO DEFINITIVO

ELETTRIFICAZIONE LINEA: PALERMO - TRAPANI (Via Milo)

TRATTA: ALCAMO DIRAMAZIONE(a) - TRAPANI(i)

SOTTOSTAZIONE ELETTRICA (SSE) DI BRUCA
Opere Elettromeccaniche Piazzale
Disposizione apparecchiature (Layout)

SCALA 1:100
Foglio - di

PROGETTO/ANNO	SOTTOPR.	LIVELLO	NOME DOC.	PROGR.OP.	PAGE PLAN.2	NUMERAZ.
R 0 4 8 7	S 0 1	P D	E Y S 2	R 0	R E 1	R E 4 0 1

Rev.	Descrizione	Progettista	Data	Verificato	Data	Approvato	Data	Autorizzato	Data
A	Emissione	Ing. Ciminna	MAG. 19						
B	Aggiornamento	Ing. Ciminna	NOV. 20						

LINEA	SIGLE TECN.	NOME DOC.	NUMERAZ.

Verificato a tavolino	Data	Convalidato	Data	Archiviato	Data

Name File: R0487_S01_P0_YT01_eb_rev_E0.dwg