PARTICOLARE QUADRI PORTAPRESE CEE

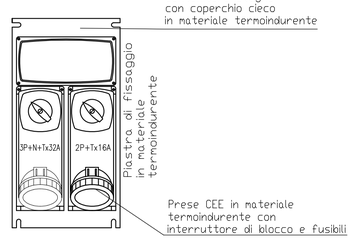

PARTICOLARE DI FISSAGGIO PLAFONIERA A SOFFITTO

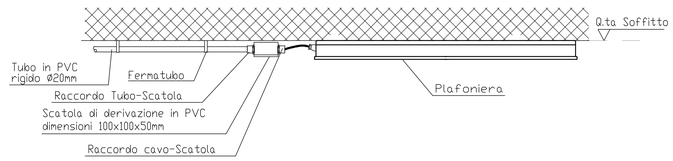

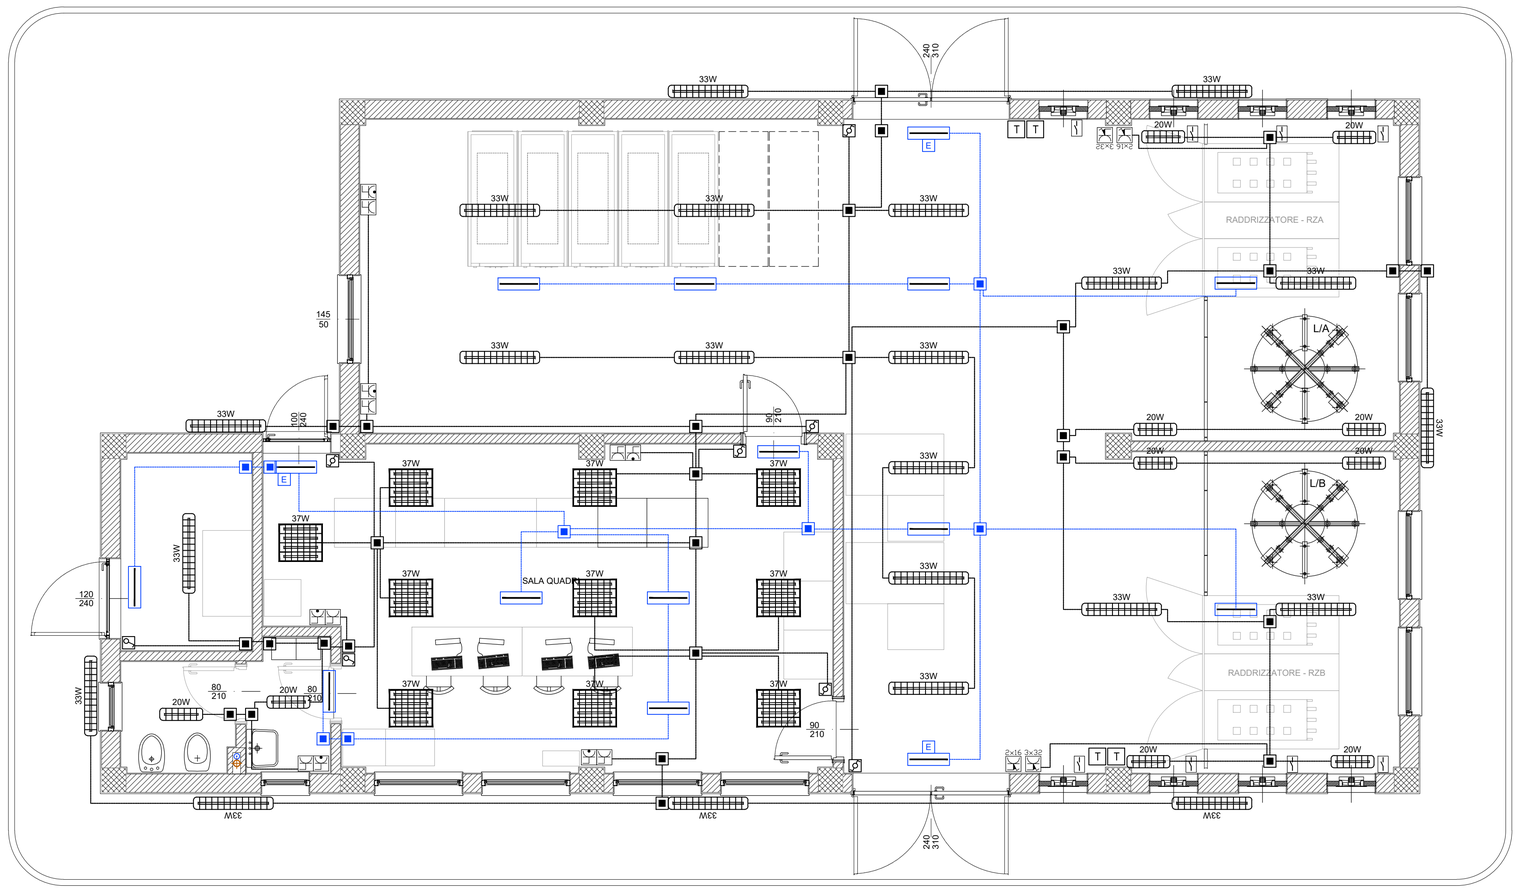

LEGENDA SIMBOLI IMPIANTI LFM

33W	Armatura stagna per installazione a plafone, modulo LED 1x33W, corpo e diffusore in policarbonato, grado di protezione IP65 - Flusso ~ 5094lm
37W	Apparecchio illuminante per installazione a plafone, 4 moduli led con potenza totale 37W, corpo in lamiera di acciaio, ottica lamellare Darklight in Al speculare, grado di protezione IP20, Flusso ~ 4093lm
20W	Armatura stagna per installazione a plafone, modulo LED 1x20W, corpo e diffusore in policarbonato, grado di protezione IP65 - Flusso ~ 3028lm
	Apparecchio per indicazione vie di esodo - Installazione a parete o a bandiera - Grado di protezione min. IP 40 - Classe di isolamento II - Alimentazione da linea No-Break
E	Indica corpo illuminante con pittogramma "EXIT" per individuazione uscite
	Scatola di derivazione IP55 in materiale termoplastico, dimensioni 150x110x70mm
	Interruttore unipolare
	Deviatore
	Tubo in PVC Ø32mm circuiti "Normale"
	Tubo in PVC Ø32mm circuiti "No-break"
	Presa 2P+T 10A 230V ad alveoli allineati - Installazione in cassetta da esterno a parete
	Presa 2P+T 16A 230V tipo UNEL completa di interruttore automatico bipolare (1 polo protetto) - Installazione in cassetta da esterno a parete
2x16 3x32	Gruppo prese a parete composto da: 1 presa IP55 interbloccata CEE17 2P+T 16A 230V 1 presa IP55 interbloccata CEE17 3P+T 32A 400V
T	Termostato ambiente per comando estrattori aria
	Gruppo estrazione aria a parete, completo di sezionatore locale per manutenzione

NOTA: Impianto da realizzare con tubazioni e cassette installate "a vista".

COMMITTENTE:

RFI RETE FERROVIARIA ITALIANA
GRUPPO FERROVIE DELLO STATO ITALIANE

DIREZIONE INVESTIMENTI
PROGETTI PALERMO

SOGGETTO TECNICO:

RFI RETE FERROVIARIA ITALIANA
GRUPPO FERROVIE DELLO STATO ITALIANE

DIREZIONE TERRITORIALE PRODUZIONE DI PALERMO
S.O. INGEGNERIA

PROGETTAZIONE:

SINTAGMA S.r.l. - ITALIANA SISTEMI S.r.l.

TIMBRO E FIRMA DEL PROGETTISTA

ORDINE DEGLI INGEGNERI DELLA PROVINCIA DI PALERMO
DOTTORE INGEGNERE
MANDO GRANIERI
SETTORE INDUSTRIALE
SETTORE DELL'INFORMAZIONE

PROGETTO DEFINITIVO

ELETTRIFICAZIONE LINEA: PALERMO - TRAPANI (Via Milo)

TRATTA: ALCAMO DIRAMAZIONE(e) - TRAPANI(i)

SOTTOSTAZIONE ELETTRICA (SSE) DI BRUCA
Opere Elettromeccaniche Fabbricato
Disposizione impianto LFM

SCALA 1:50

Foglio - di -

PROGETTO/ANNO	SOTTOPR.	LIVELLO	NOME DOC.	PROGR.OP.	FASE FUNZ.	NUMERAZ.
3 0 4 8 1 7	S 0 1	P D	T T S S	4 8	0 0 1	E E 5 0 4

Revis.	Descrizione	Progettista	Data	Verificato	Data	Approvato	Data	Autorizzato	Data
A	Emissione	Ing. Granieri	MAG. 19						

LINEA	SEDE TECN.	NOME DOC.	NUMERAZ.

Verificato e trasmesso	Data	Convalidato	Data	Archiviato	Data

Nome File: 304817_S01_PD_TTSS_48_001_EE504