


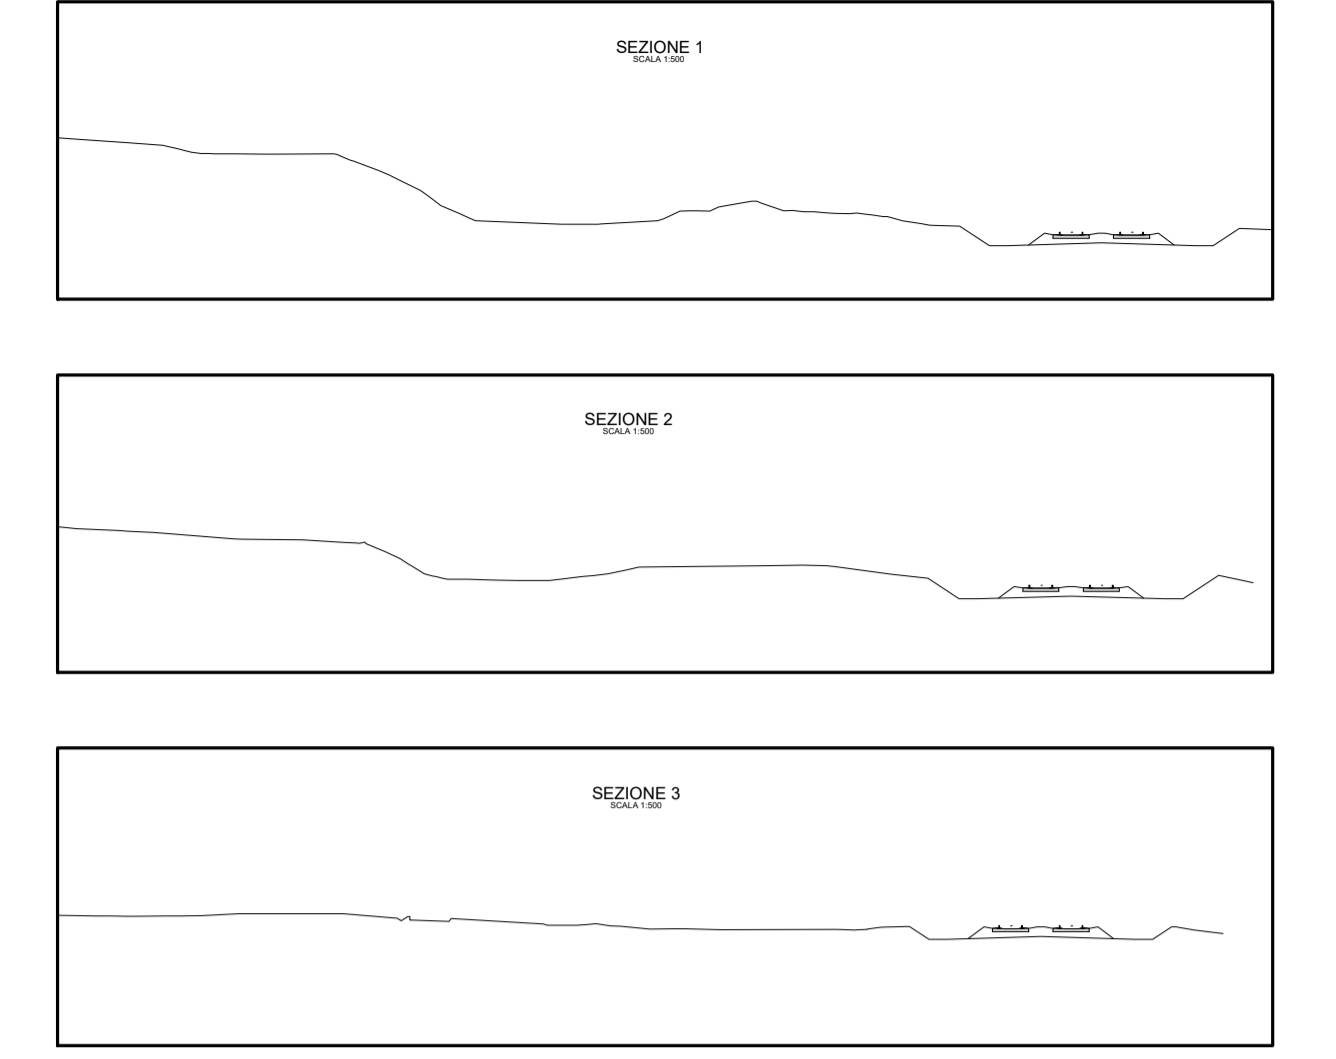

SEZIONI STATO DI FATTO



Perimetro piazzale SSE Milo  
 Demolizioni

**COMMITTENTE:**  
  
 DIREZIONE INVESTIMENTI  
 PROGETTI PALERMO

**SOGGETTO TECNICO:**  
  
 DIREZIONE TERRITORIALE PRODUZIONE DI PALERMO  
 S.O. INGEGNERIA

**PROGETTAZIONE:**  
 SINTAGMA S.r.l. - ITALIANA SISTEMI S.r.l.

**PROGETTO DEFINITIVO**

**ELETTRIFICAZIONE LINEA: PALERMO - TRAPANI (Via Milo)**  
 TRATTA: ALCAMO DIRAMAZIONE(e) - TRAPANI(0)

**SOTTOSTAZIONE ELETTRICA (SSE) DI MILO**  
 Opere Civili Piazzale  
 Planimetria stato di fatto

SCALA: 1:200  
 Foglio: - di -

PROGETTO/ANNO	SOTTOPR.	LIVELLO	NOME DOC.	PROGR.OP.	FASE FUNZ.	NUMERAZ.
304817	S01	PD	TTSS	48	001	2101

Rev.	Descrizione	Progettista	Data	Verificato	Data	Approvato	Data	Autore	Data
A	Emissione	Ing. Granici	MAG 19						

LINEA	SEDE TECN.	NOME DOC.	NUMERAZ.
Verificato e trasmesso	Data	Consolidato	Data
		Archiviato	Data

Nome File: 304817\_S01\_PD\_TTSS\_48\_001\_EF101