DETTAGLIO "1"

SCALA 1:20

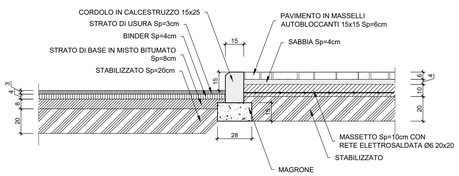

DETTAGLIO "2"

SCALA 1:20

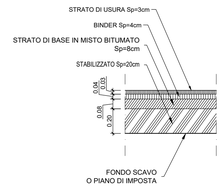

DETTAGLIO "3"

SCALA 1:50

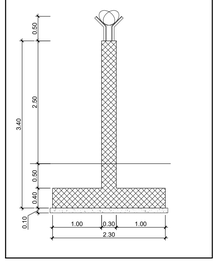

DETTAGLIO "4"

SCALA 1:50

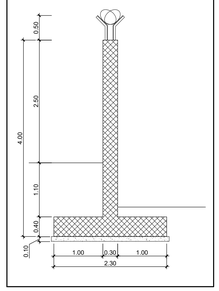

DETTAGLIO "5"

SCALA 1:50

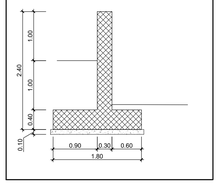

LEGENDA

- Superficie asfaltata
- Superficie pavimentata in masselli autobloccanti 15X15 sp=6cm
- Cordolo in CLS

PRESCRIZIONI E MATERIALI

CALCESTRUZZI SECONDO NORMA UNI 11104:

- STRUTTURE IN ELEVAZIONE	XC3 - C 28/35
- ELEMENTI PREFABBRICATI IN C.A.	XC4 - C 32/40
- STRUTTURE DI FONDAZIONE	XC2 - C 25/30
- MAGRONE DI PULIZIA E LIVELLAMENTO	X0 - C 12/15

COPRIFERRI MINIMI:

- STRUTTURE IN ELEVAZIONE NON A CONTATTO CON IL TERRENO	3.5 cm (-0 +0.5 cm)
- SOLETTE DI FONDO E STRUTTURE A CONTATTO CON IL TERRENO	4.0 cm (-0 +0.5 cm)

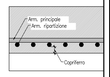

ARMATURA IN ACCIAIO:

- ACCIAIO IN BARRE B450C
  B450A PER RETI E TRALICCI ELS

ACCIAIO PER CARPENTERIA METALLICA E COLLEGAMENTI:

- PROFILI LAMINATI SALDATI	S275J2G3
- PROFILI LAMINATI NON SALDATI	S275J0
- PROFILATI CAVI	S275J2G3H

TAMPONATURE ESTERNE:

IN BLOCCHI DI LATERIZIO SPESSORE 30cm + 2cm DI INTONACO SU ENTRAMBE LE FACCE

MASSETTI DELLE PENDENZE:

MASSA VOLUMICA NON MAGGIORE DI 2000 Kg/mc

INCIDENZE DELLE ARMATURE:

- TRAVI DI FONDAZIONE	80 Kg/mc
- PILASTRI	200 Kg/mc
- TRAVI IN ELAVAZIONE E SOLAI	150 Kg/mc
- MURI DI CINTA	100 Kg/mc

Nord

AREA R.F.I.	
Superficie asfaltata	1845 mq
Superficie pavimentata	1022 mq

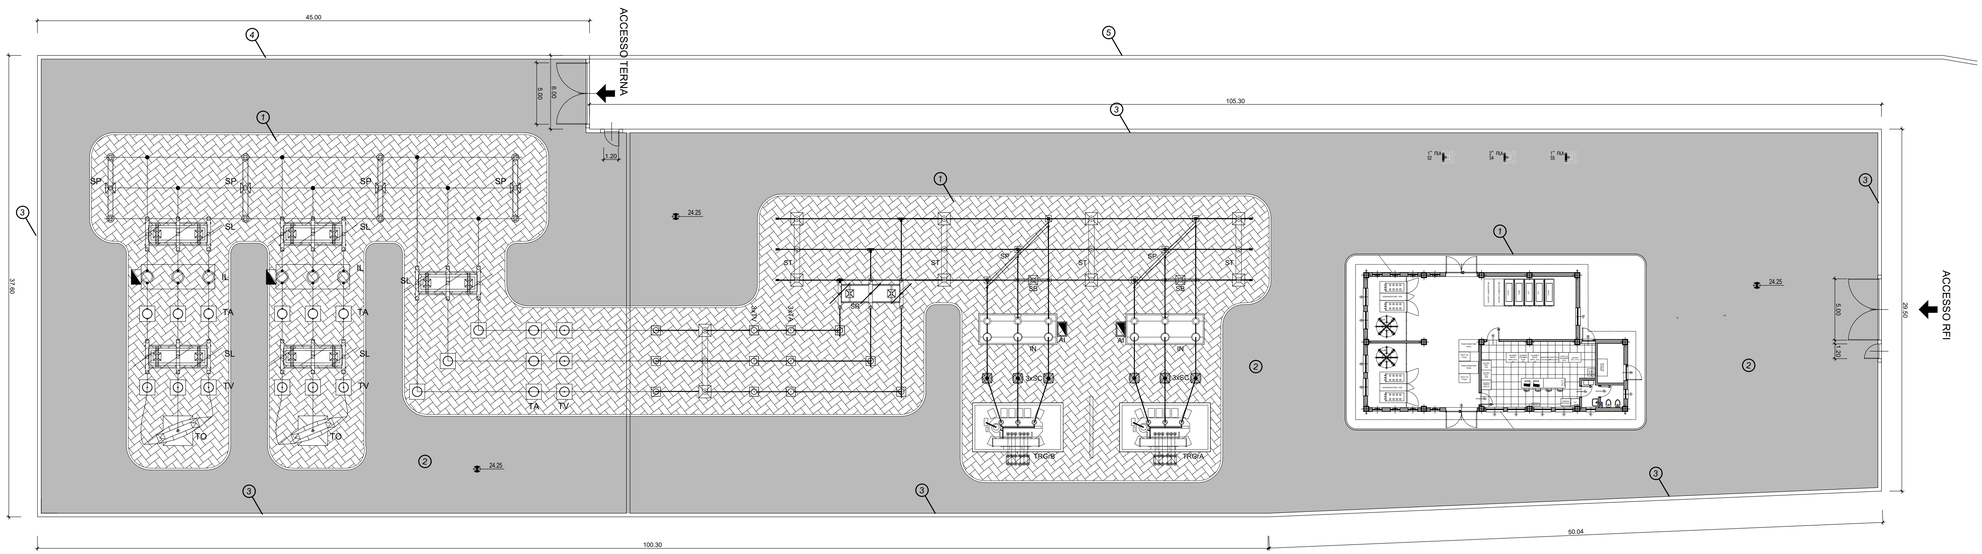

COMMITTENTE:

RFI RETE FERROVIARIA ITALIANA
GRUPPO FERROVIE DELLO STATO ITALIANE

DIREZIONE INVESTIMENTI
PROGETTI PALERMO

SOGGETTO TECNICO:

RFI RETE FERROVIARIA ITALIANA
GRUPPO FERROVIE DELLO STATO ITALIANE

DIREZIONE TERRITORIALE PRODUZIONE DI PALERMO
S.O. INGEGNERIA

PROGETTAZIONE:

SINTAGMA S.r.l. - ITALIANA SISTEMI S.r.l.

TIMBRO E FIRMA DEL PROGETTISTA

ORDINE DELLA PROVINCIA DI PALERMO
DOTTORE INGEGNERE
NANDO GRANIERI
SETTORE: CIVILE E AMBIENTALE
SETTORE: INDUSTRIALE
SETTORE: DELL'INFORMAZIONE

PROGETTO DEFINITIVO

ELETTRIFICAZIONE LINEA: PALERMO - TRAPANI (Via Milo)

TRATTA: ALCAMO DIRAMAZIONE(e) - TRAPANI(i)

SOTTOSTAZIONE ELETTRICA (SSE) DI MILO
Opere Civili Piazzale
Sistemazione area e viabilità di accesso

SCALA 1:200

Foglio - di -

PROGETTO/ANNO	SOTTOPR.	LIVELLO	NOME DOC.	PROGR.OP.	FASE FUNZ.	NUMERAZ.
3 0 4 8 1 7	S 0 1	P D	T T S S	4 8	0 0 1	E F 1 0 3

Revis.	Descrizione	Progettista	Data	Verificato	Data	Approvato	Data	Autorizzato	Data
A	Emissione	Ing. Granieri	MAG. 19						

LINEA	SEDE TECN.	NOME DOC.	NUMERAZ.

Verificato e trasmesso	Data	Convalidato	Data	Archiviato	Data

Nome File: 304817_S01_PD_TTSS_48_001_EF103