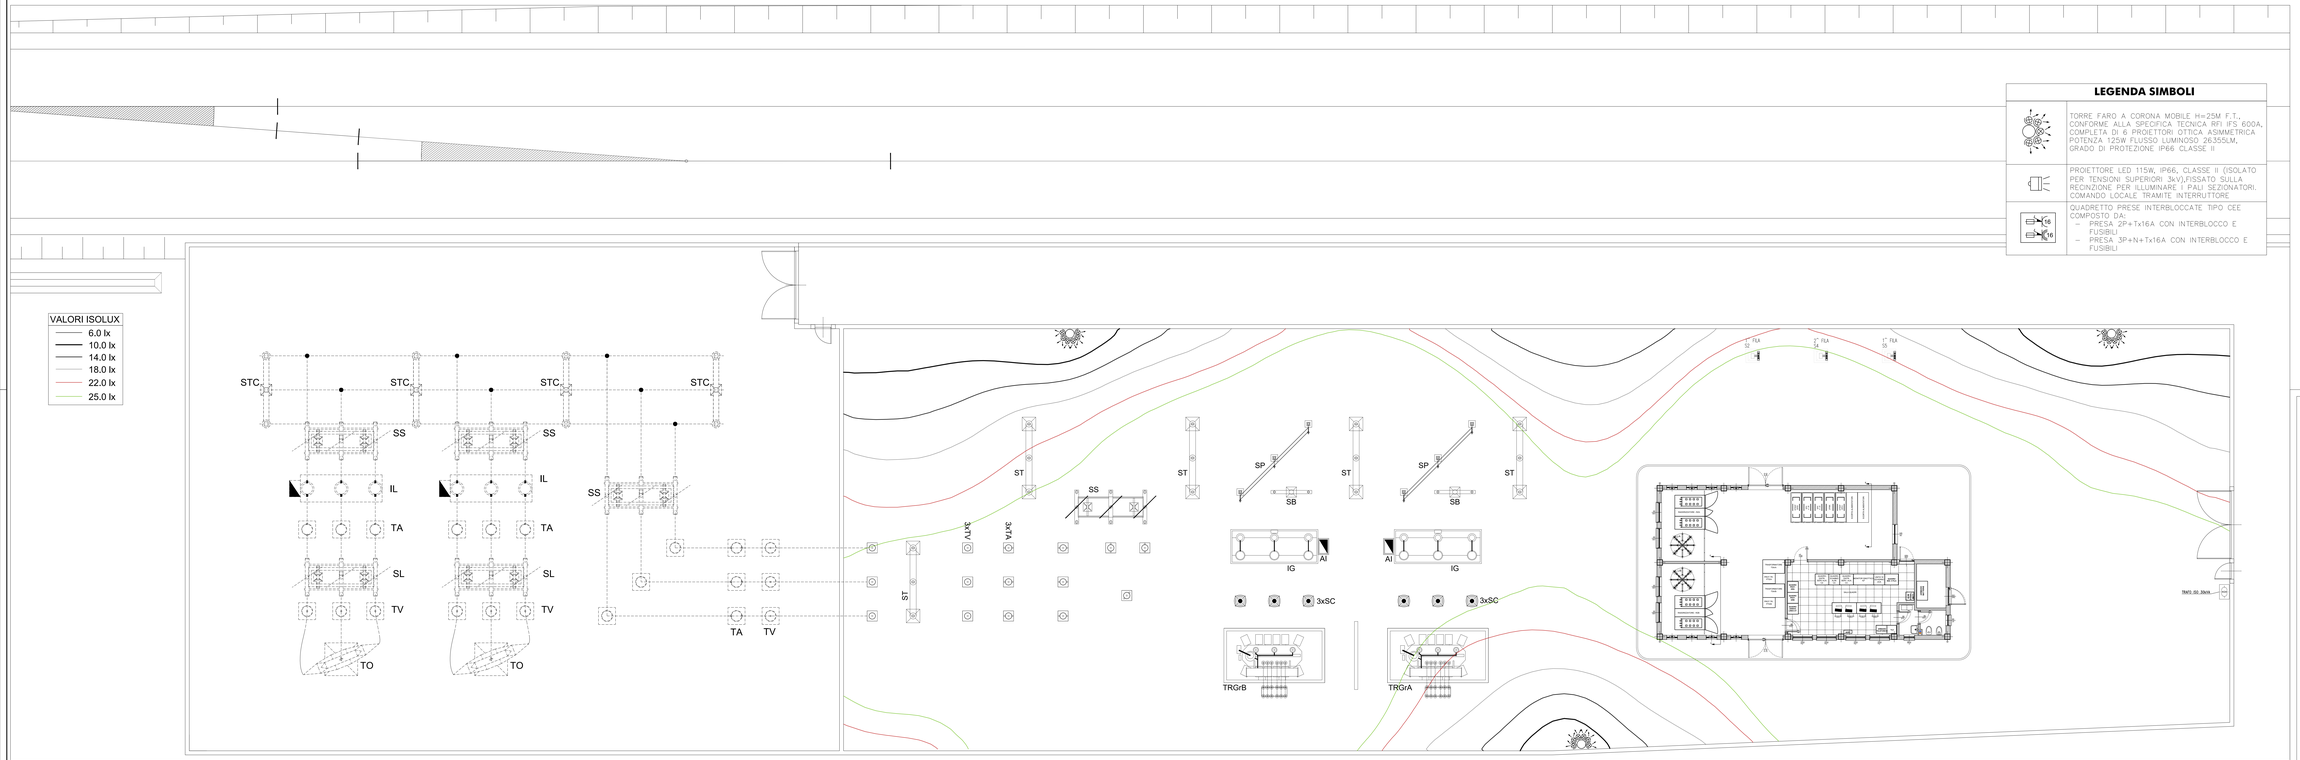

LEGENDA SIMBOLI

	TORRE FARO A CORONA MOBILE H=25M F.T., CONFORME ALLA SPECIFICA TECNICA RFI IFS 600A, COMPLETA DI 6 PROIETTORI OTTICA ASIMMETRICA POTENZA 125W FLUSSO LUMINOSO 26355LM, GRADO DI PROTEZIONE IP66 CLASSE II
	PROIETTORE LED 115W, IP66, CLASSE II (ISOLATO PER TENSIONI SUPERIORI 3kV),FISSATO SULLA RECINZIONE PER ILLUMINARE I PALI SEZIONATORI. COMANDO LOCALE TRAMITE INTERRUTTORE
SB / IB	QUADRETTO PRESE INTERBLOCCATE TIPO CEE COMPOSTO DA: – PRESA 2P+Tx16A CON INTERBLOCCO E FUSIBILI – PRESA 3P+N+Tx16A CON INTERBLOCCO E FUSIBILI

LEGENDA APPARECCHIATURE DI PIAZZALE RFI	
TRGr/X	Trasformatore di gruppo (A o B)
SC	Scaricatore di sovratensione
IG	Interruttore di gruppo
AI	Armadio interfaccia
SB	Sostegno bipolare
ST	Sostegno tripolare
SP	Sezionatore a pantografo
SS	Sezionatore di sbarra
TV	Trasformatore di tensione
TA	Trasformatore di corrente

LEGENDA APPARECCHIATURE DI PIAZZALE TERNA	
TO	Traliccio di ormeggio
TV	Trasformatore di tensione
TA	Trasformatore di corrente
SL	Sezionatore di linea
IL	Interruttore di linea
SS	Sezionatore di sbarra
STC	Sostegno tripolare a candeliere

COMMITTENTE:

RFI RETE FERROVIARIA ITALIANA
GRUPPO FERROVIE DELLO STATO ITALIANE
DIREZIONE INVESTIMENTI
PROGETTI PALERMO

SOGGETTO TECNICO:

RFI RETE FERROVIARIA ITALIANA
GRUPPO FERROVIE DELLO STATO ITALIANE
DIREZIONE TERRITORIALE PRODUZIONE DI PALERMO
S.O. INGEGNERIA

PROGETTAZIONE:

SINTAGMA S.r.l. - ITALIANA SISTEMI S.r.l.

COORDINATORE DELLA PROGETTAZIONE:
ORDINE DEGLI INGEGNERI DELLA PROVINCIA DI PALERMO
Dott. Ing. VITTORIO MARANGONI
ORDINE INGEGNERI
N. 6473
SETTORE INDUSTRIALE
SETTORE INFORMAZIONE

PROGETTO DEFINITIVO

ELETTRIFICAZIONE LINEA: PALERMO - TRAPANI (Via Milo)

TRATTA: ALCAMO DIRAMAZIONE(a) - TRAPANI(j)

SOTTOSTAZIONE ELETTRICA (SSE) DI MILO
Opere Elettromeccaniche Piazzale
Impianto luce e FM

SCALA: 1:100
Foglio: - di -

PROGETTO/ANNO	SOTTOPR.	LIVELLO	NOME DOC.	PROGR.OP.	FASE PLAN.T.	NUMERAZ.
R G A 1 7	S O 1	P D	E V S 2	0 1	0 0 1	0 0 4 1 A

Revis.	Descrizione	Progettista	Data	Verificato	Data	Approvato	Data	Autorizzato	Data
A	Emissione	Ing. Cosenza	MAG. 19						

LINEA	SIGLE TECN.	NOME DOC.	NUMERAZ.

Verificato a tavolino	Data	Convalidato	Data	Archiviato	Data

Name File: RA017_001_PD_TT01_sh_001_E0001