
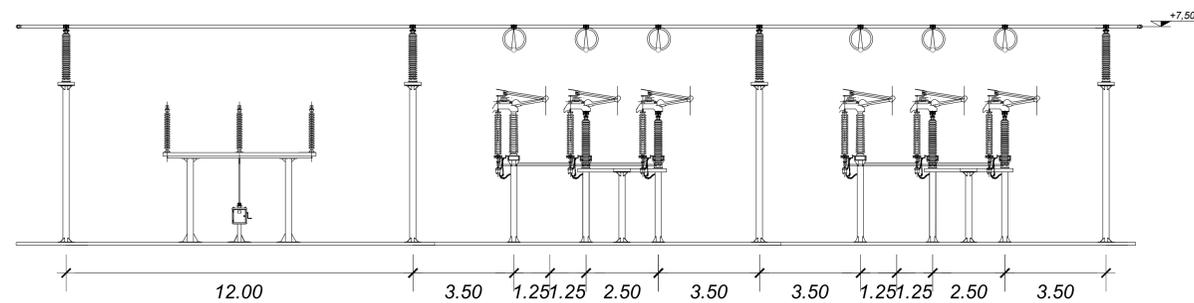


SEZIONE B-B

SEZIONE A-A

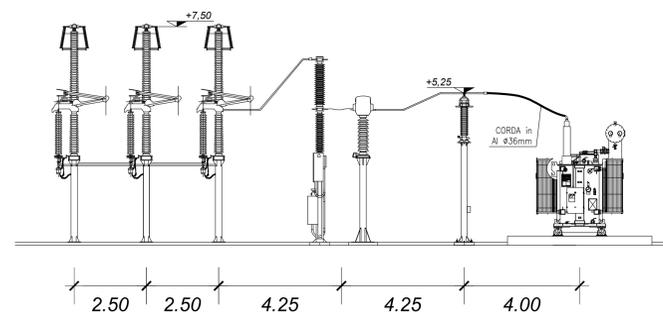

COMMITTENTE: DIREZIONE INVESTIMENTI PROGETTI PALERMO

SOGGETTO TECNICO: DIREZIONE TERRITORIALE PRODUZIONE DI PALERMO S.O. INGEGNERIA

PROGETTAZIONE: SINTAGMA S.r.l. - ITALIANA SISTEMI S.r.l.

PROGETTO DEFINITIVO

ELETTRIFICAZIONE LINEA: PALERMO - TRAPANI (Via Milo)
TRATTA: ALCAMO DIRAMAZIONE(c) - TRAPANI(0)

SOTTOSTAZIONE ELETTRICA (SSE) DI MILO
Opere Elettromeccaniche Piazzale
Sezioni piazzale AT

SCALA: 1:100

PROGETTO/ANNO: 3 0 4 8 1 7 SOTTOPR.: S 0 1 LIVELLO: P D NOME DOC.: T T S S PROG.ROP.: 4 8 FASE FUNZ.: 0 0 1 NUMERAZ.: P F 4 2 0

Revis.	Descrizione	Progettista	Data	Verificato	Data	Approvato	Data	Autorezzato	Data
A	Emissione	Ing. Graneri	MAG. 19						

LINEA	SEDE TECN.	NOME DOC.	NUMERAZ.
Verificato e trasmesso	Data	Convalidato	Data
		Archiviato	Data