


SEZIONI STATO DI FATTO

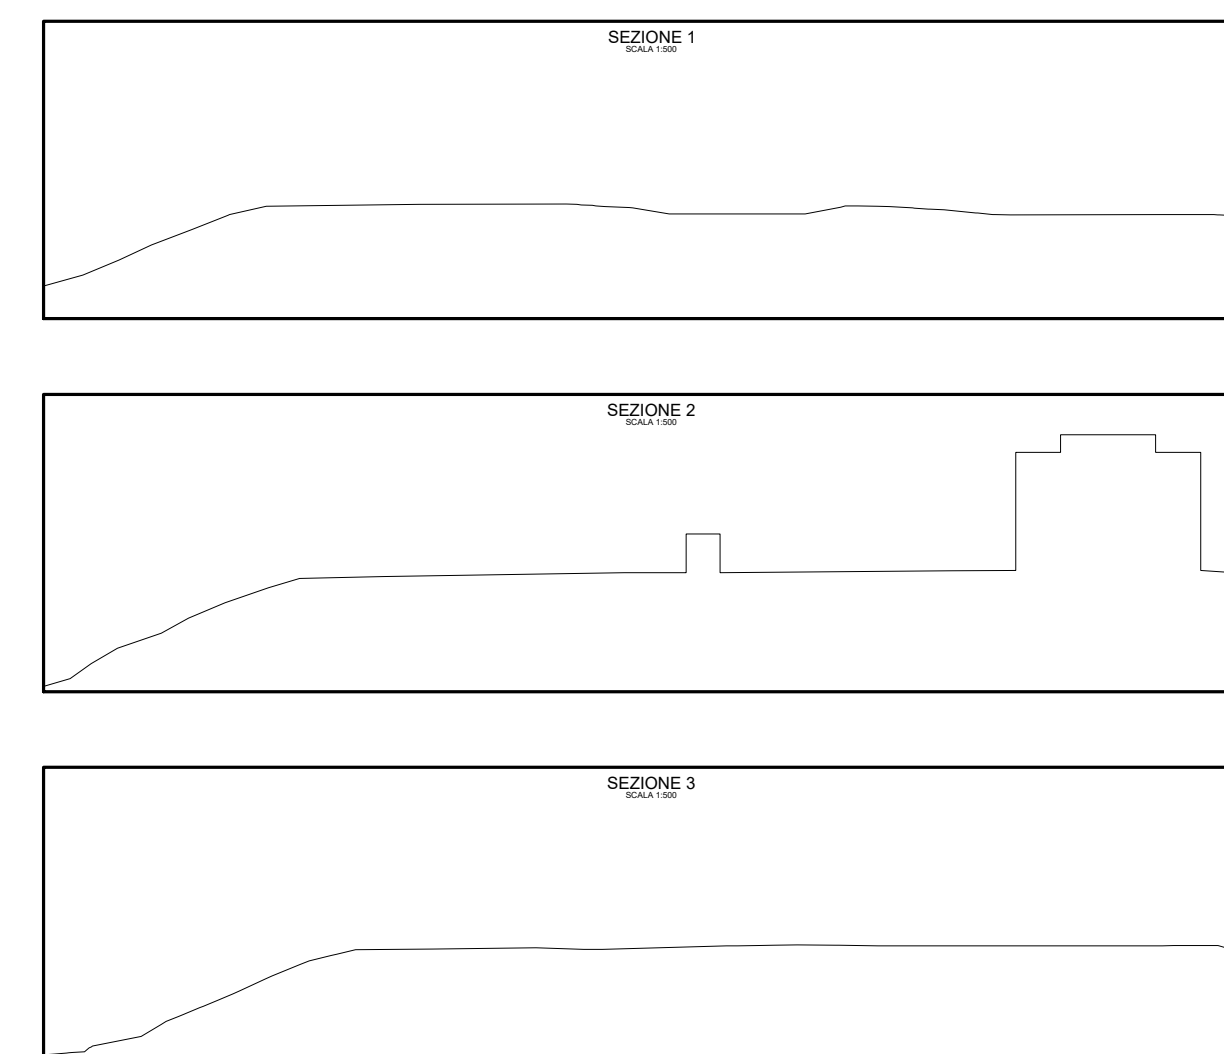


- Perimetro piazzale SSE Alcamo
- Demolizioni

COMMITTENTE:

 DIREZIONE INVESTIMENTI
 PROGETTI PALERMO

SOGGETTO TECNICO:

 DIREZIONE TERRITORIALE PRODUZIONE DI PALERMO
 S.O. INGEGNERIA

PROGETTAZIONE:
 SINTAGMA S.r.l. - ITALIANA SISTEMI S.r.l.
 TITOLI E FIRMA DEL PROGETTISTA


PROGETTO DEFINITIVO
ELETTRIFICAZIONE LINEA: PALERMO - TRAPANI (Via Milo)
 TRATTA: CINISI(c) - ALCAMO DIRAMAZIONE(i)

SOTTOSTAZIONE ELETTRICA (SSE) DI ALCAMO DIRAMAZIONE SCALA 1:200
 Opere Civili Piazzale
 Planimetria stato di fatto
 Foglio - di -

PROGETTO/ANNO	SOTTOPR.	LIVELLO	NOME DOC.	PROGR. OP.	FASE FUNZ.	NUMERAZ.
S 0 4 8 1 7	S 0 1	P I D	T Y S S	4 8	0 1 1	0 1 1

Rev.	Descrizione	Progettato	Data	Verificato	Data	Approvato	Data	Autore	Data
A	Emissione	Ing. Ciarra	MAG. 11						
B	Aggiornamento	Ing. Ciarra	NOV. 20						

LINEA	SEDE TECN.	NOME DOC.	NUMERAZ.
Verificato e trasmesso	Data	Consolidato	Data