




SEZIONE B1-B1
(SCALA 1 : 50)

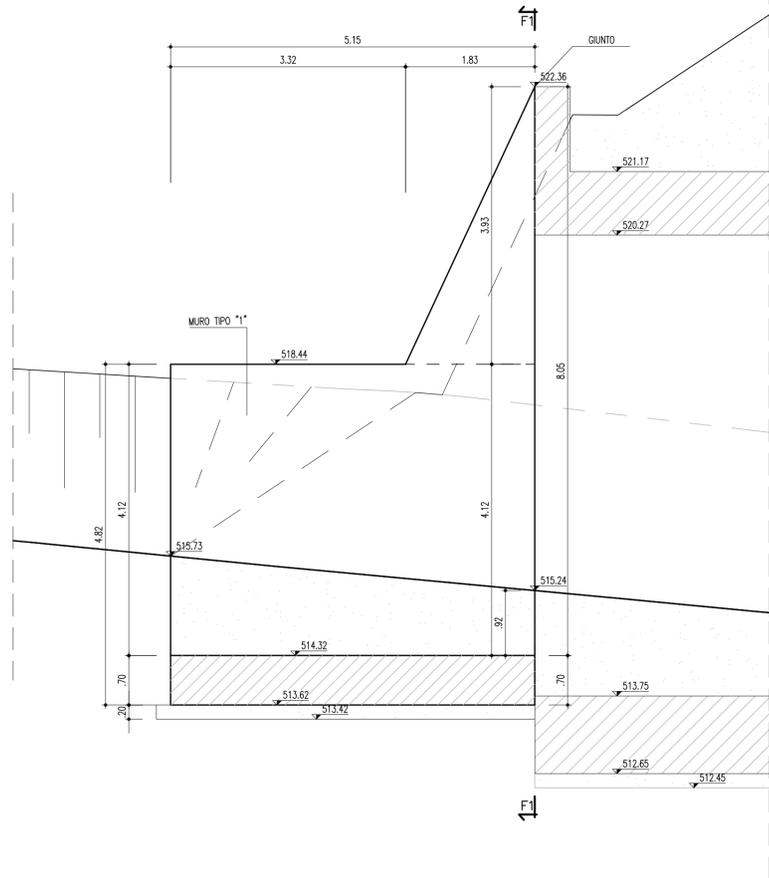


MURO TIPO 1 (SEZIONE F1-F1)
(SCALA 1 : 50)

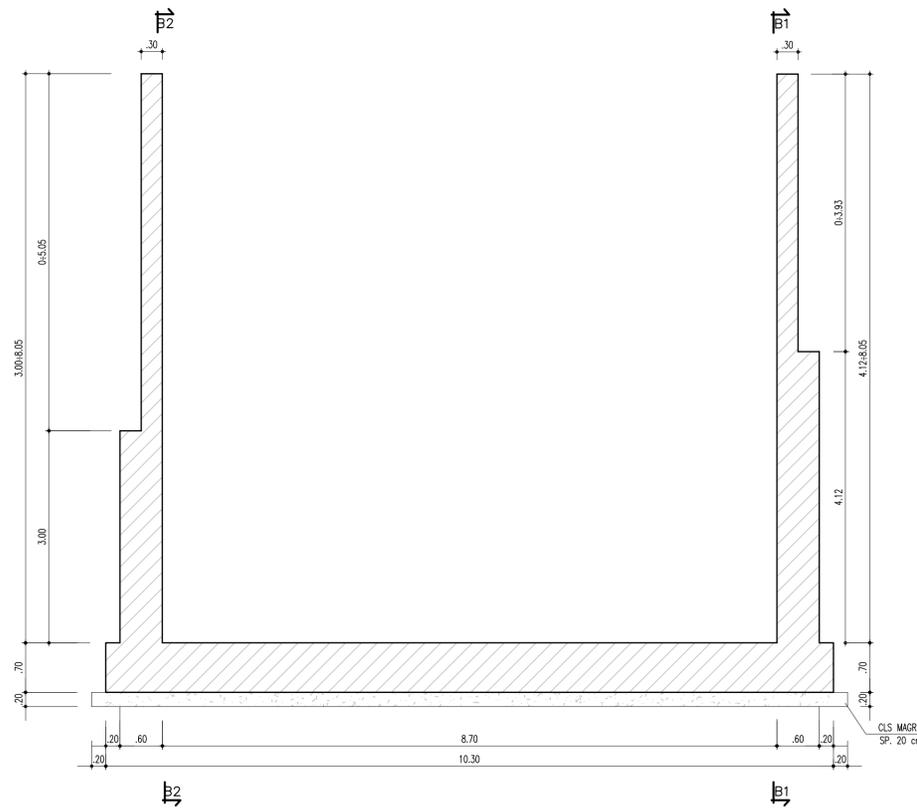

PIANTA
(SCALA 1 : 50)

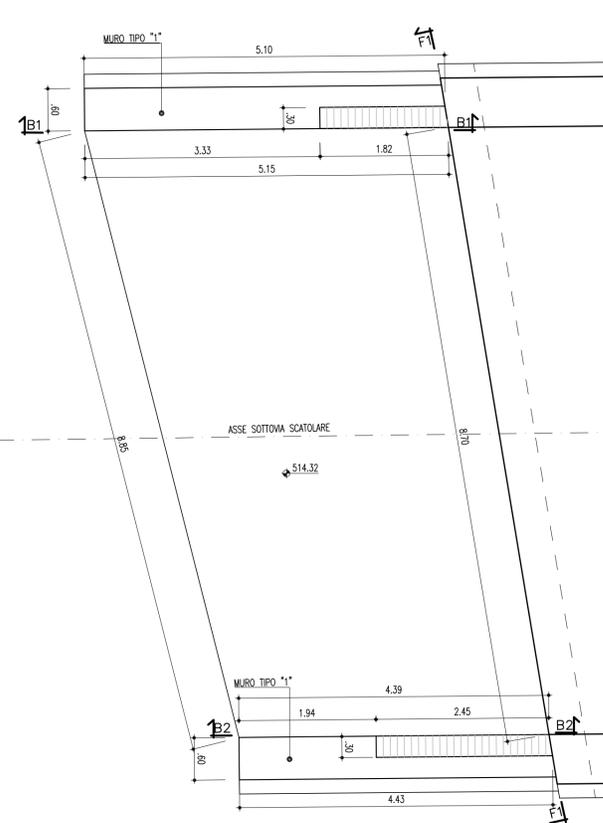

SEZIONE B2-B2
(SCALA 1 : 50)

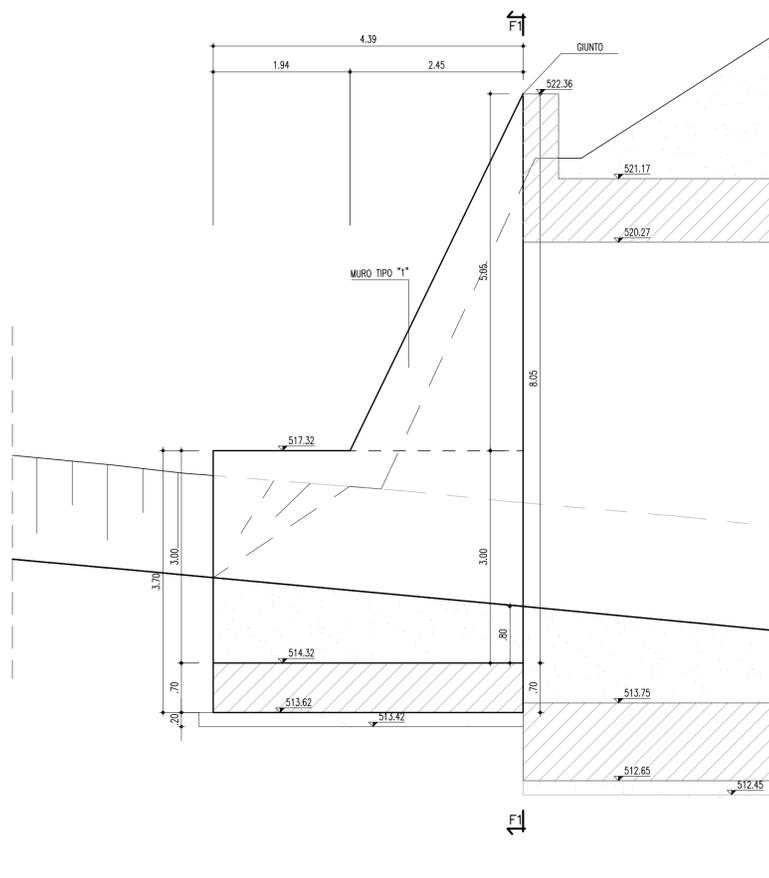



ANAS S.p.A.
DIREZIONE CENTRALE PROGRAMMAZIONE PROGETTAZIONE

PA 12/09
CORRIDOIO PLURIMODALE TIRRENICO - NORD EUROPA
ITINERARIO AGRIGENTO - CALTANISSETTA - A19
S.S. N° 640 "DI PORTO EMPEDOCLE"
AMMODERNAMENTO E ADEGUAMENTO ALLA CAT. B DEL D.M. 5.11.2001
Dal km 44+000 allo svincolo con l'A19

PROGETTO ESECUTIVO

Contraente Generale: 

OPERE SUGLI SVINCOLI
SVINCOLO SERRADIFALCO - SOTTOVIA 1.1

Pianta, prospetto e sezioni muri lato inizio sottovia - Muro tipo 1

Codice Unico Progetto (CUP) : F91B09000070001			
Codice Elaborato: PA12_09 - E 1 3 6 S V 2 0 1 S T 0 1 6 P B 0 0 6 A			
F			Scale: 1:50
E			
D			
C			
B			
A	Aprile 2011	EMISSIONE	L.BOCCUNI A.TURSO M. LITI P. PAGLINI
REV.	DATA	DESCRIZIONE	REDATTO VERIFICATO APPROVATO AUTORIZZATO
Responsabile del procedimento: Ing. MASSIMILIANO MARINO			

Il Progettista:



ORDINE DEGLI INGEGNERI DI FIRENZE
N° 4533

Il Consulente:



ING. TURSIO Adriano
P° 1400

Il Coordinatore per la sicurezza in fase di progetto:



Dott. Geol. D'ANGELO MAURIZIO
N. 1607

Il Direttore dei lavori:



ING. PEPPINO MARABOCCO
N° 14447