




PIANTA  
( SCALA 1 : 50 )

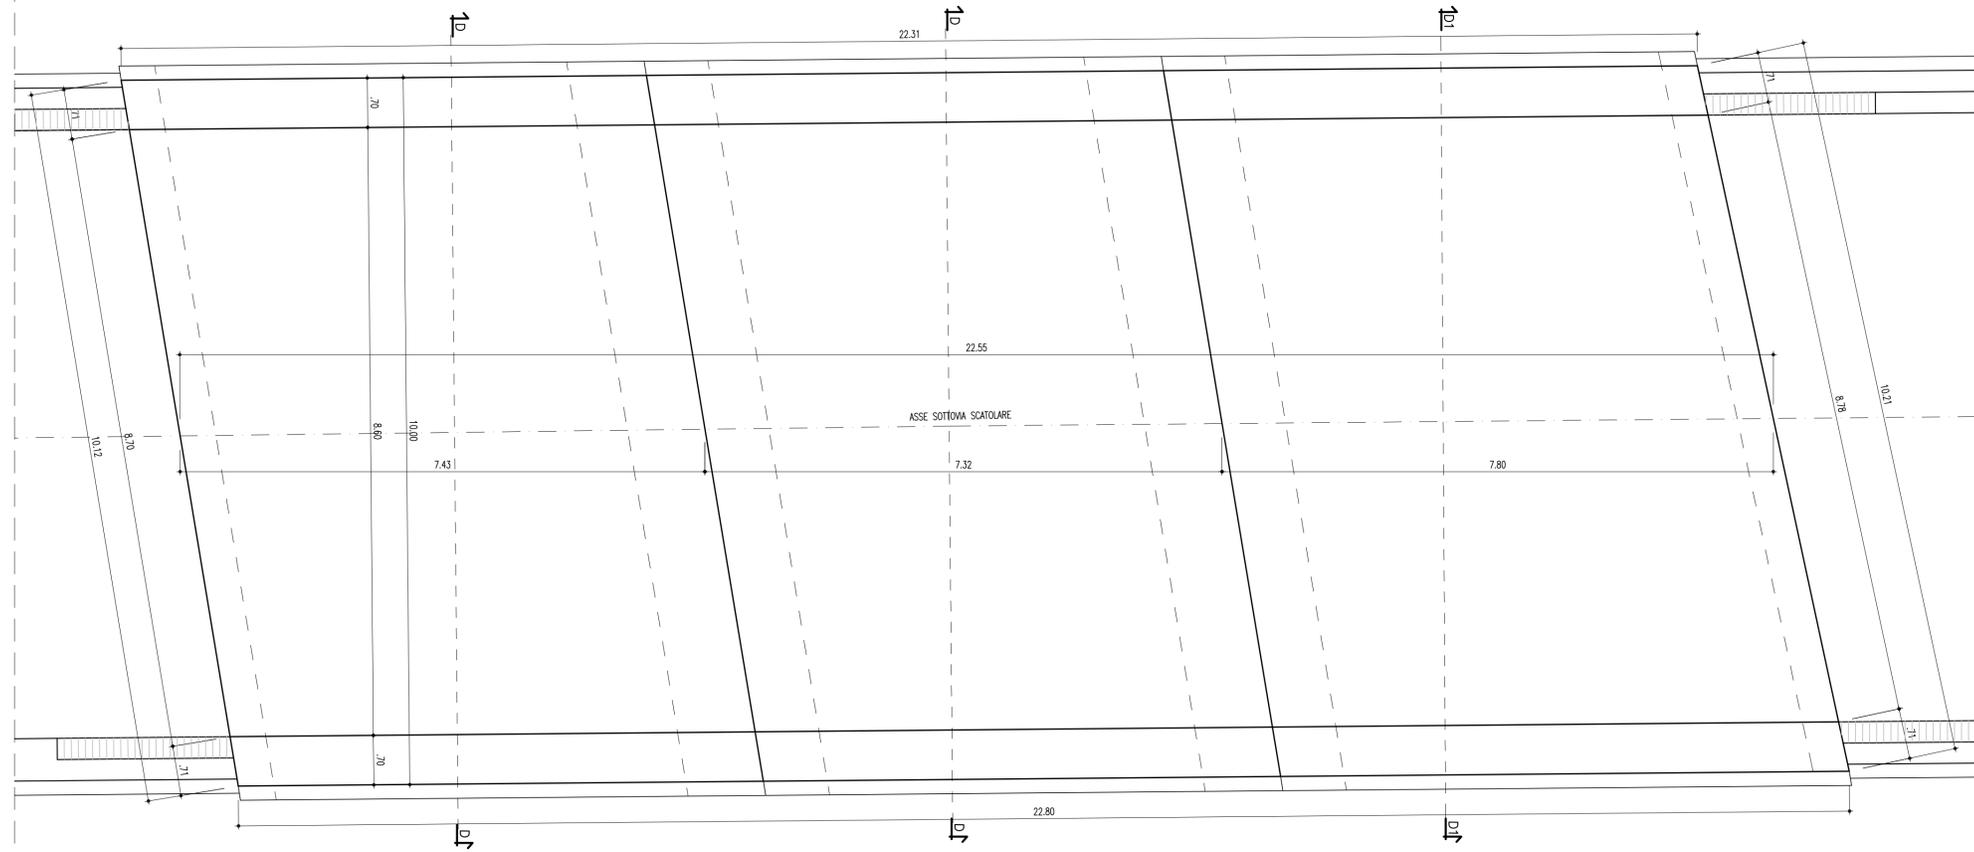

SEZIONE TRASVERSALE (D-D)  
( SCALA 1 : 50 )

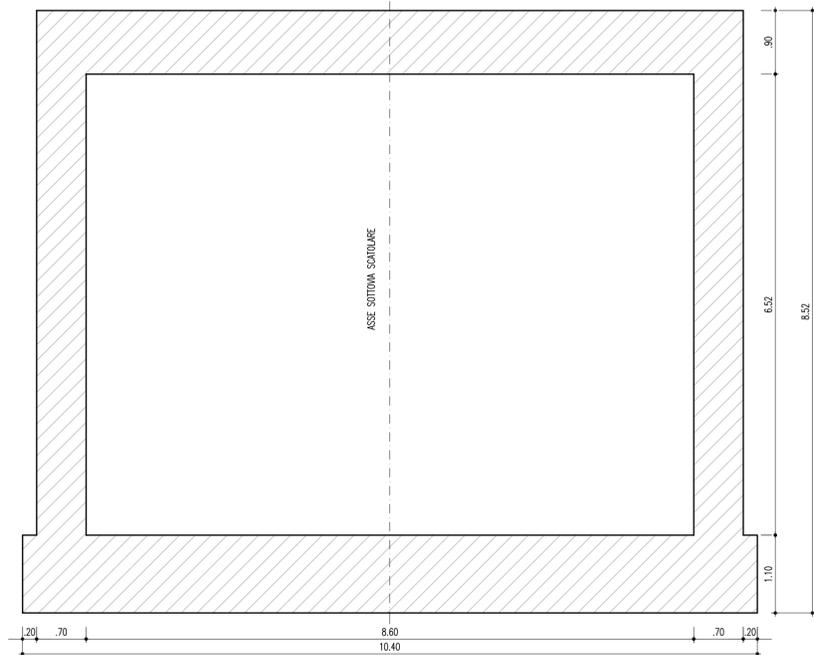

SEZIONE TRASVERSALE (D1-D1)  
( SCALA 1 : 50 )

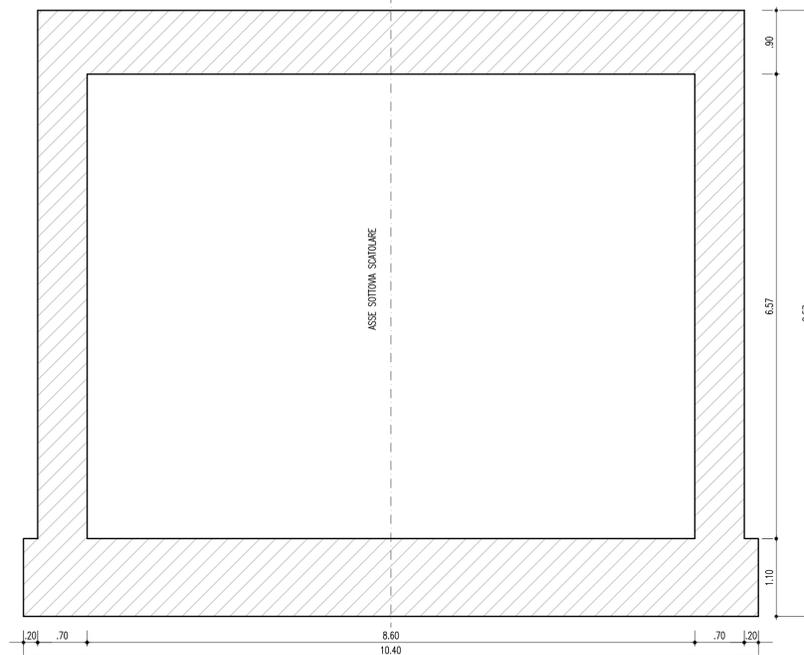

PA 12/09  
CORRIDOIO PLURIMODALE TIRRENICO - NORD EUROPA  
ITINERARIO AGRIGENTO - CALTANISSETTA - A19  
S.S. N° 640 "DI PORTO EMPEDOCLE"  
AMMODERNAMENTO E ADEGUAMENTO ALLA CAT. B DEL D.M. 5.11.2001  
Dal km 44+000 allo svincolo con l'A19

PROGETTO ESECUTIVO



OPERE SUGLI SVINCOLI  
SVINCOLO SERRADIFALCO - SOTTOVIA 1.1

Carpenteria Scatolare: Pianta e Sezioni

Codice Unico Progetto (CUP) : F91B09000070001

Codice Elaborato: PA12\_09 - E | 136 | SV201 | ST01 | APB005 | A

Scale: 1:50

F					
E					
D					
C					
B					
A	Aprile 2011	EMISSIONE	L. BOCCUNI	A. TURSO	M. LITI
REV.	DATA	DESCRIZIONE	REDATTO	VERIFICATO	APPROVATO
					P. PAGLINI
					AUTORIZZATO

Responsabile del procedimento: Ing. MASSIMILIANO MARINO

