


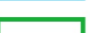

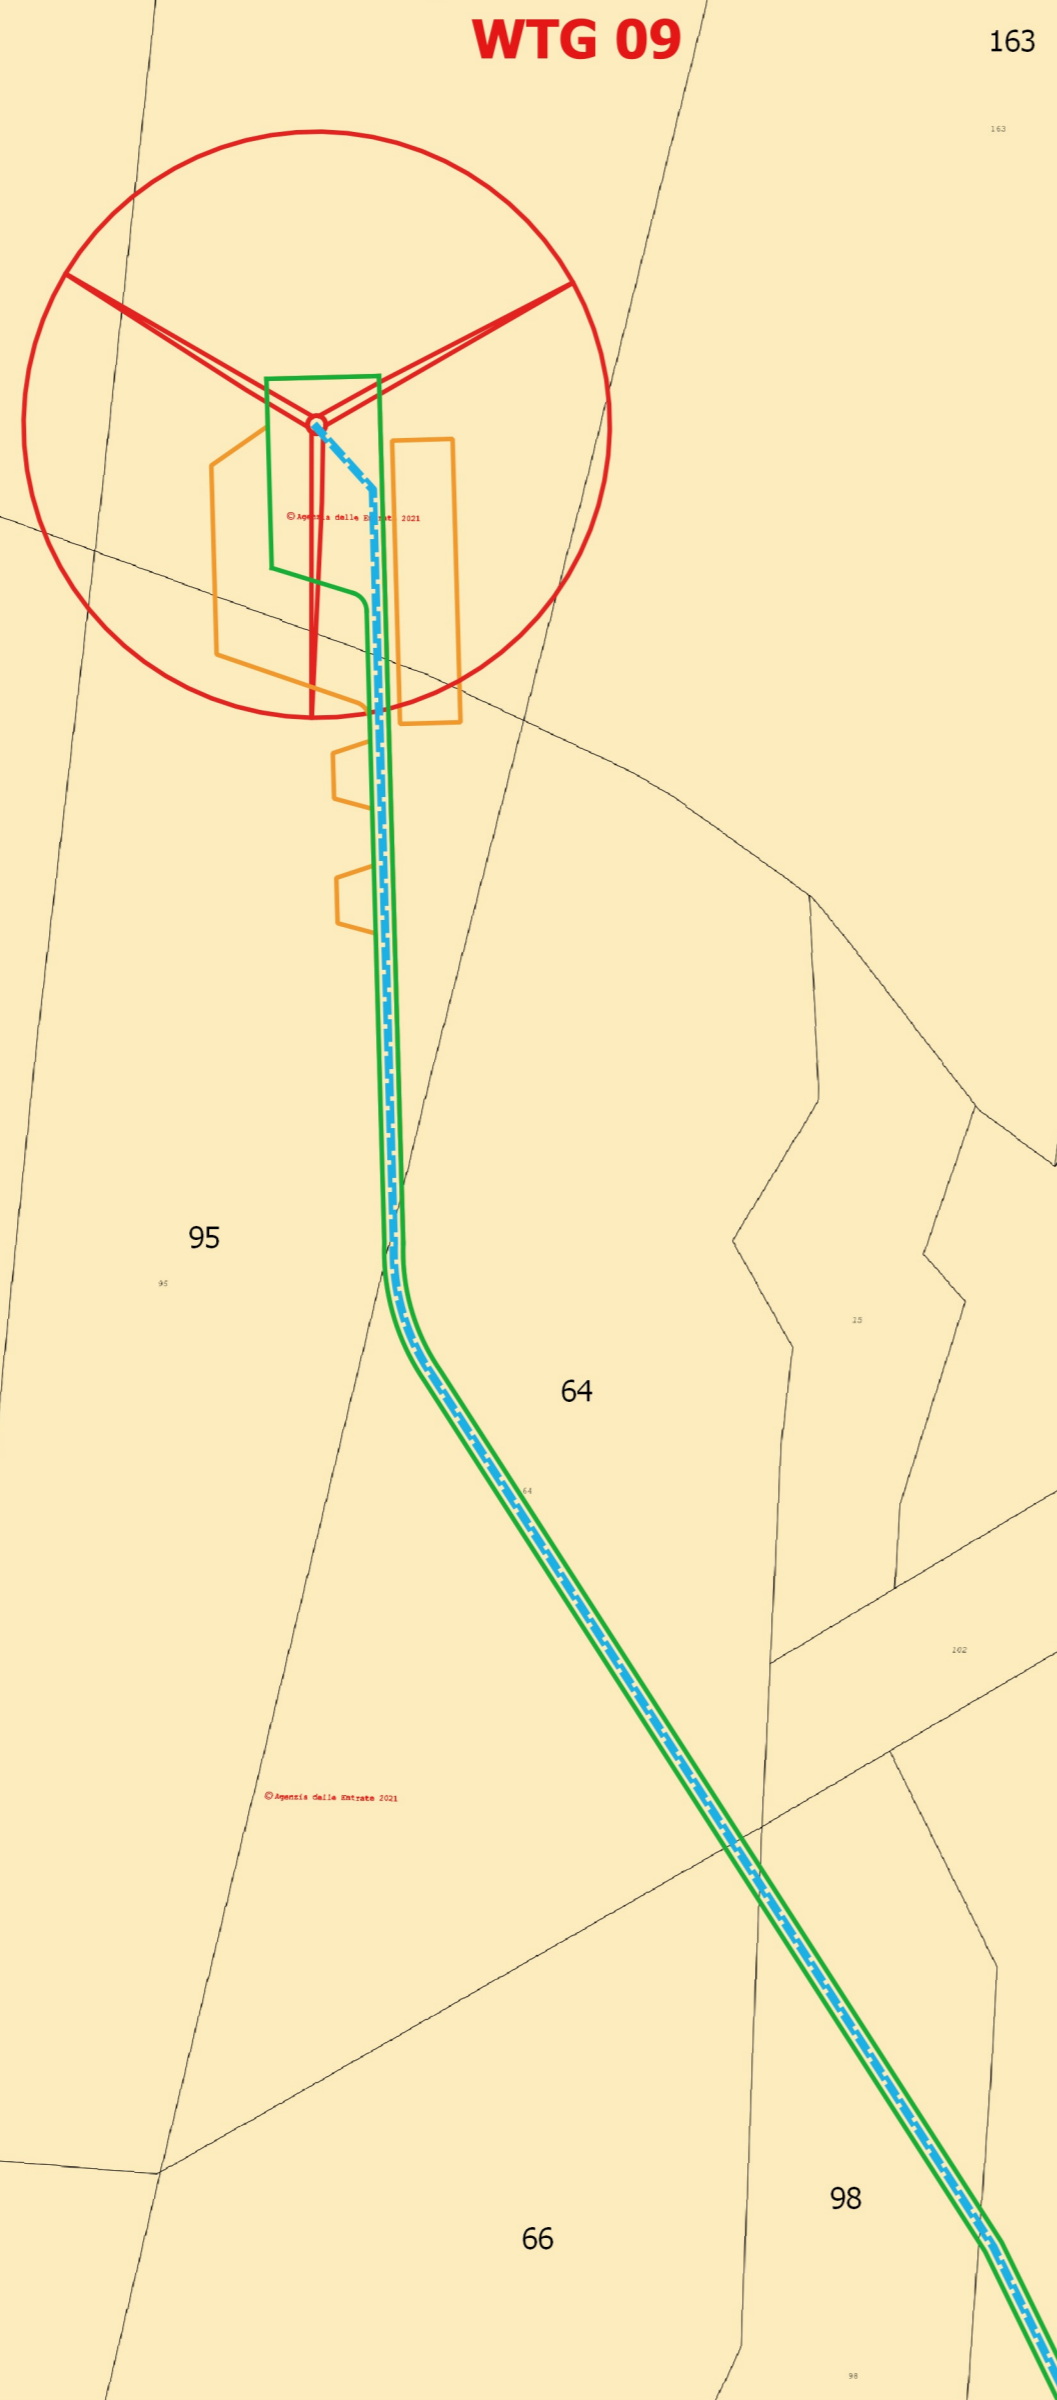


**COMUNE DI
MONTEMILONE**
Foglio 3

LEGENDA

-  WTG
-  SUPERFICIE ASSERVIMENTO AEREO
-  SUPERFICIE DI ASSERVIMENTO ELETTRODOTTO
-  SUPERFICIE DI OCCUPAZIONE DEFINITIVA
-  SUPERFICIE DI OCCUPAZIONE TEMPORANEA



REGIONE BASILICATA

Provincia Potenza

COMUNE DI MONTEMILONE

COMUNE DI VENOSA

PROGETTO DEFINITIVO RELATIVO ALLA REALIZZAZIONE DI UN IMPIANTO EOLICO COSTITUITO DA 11 AEROGENERATORI E DALLE RELATIVE OPERE DI CONNESSIONE ALLA R.T.N. Impianto "GAUDIANO" potenza complessiva 72,6 MW

PIANO PARTICELLARE DI ESPROPRIO GRAFICO Quadro 7

ELABORATO **A.16.a.18.7**

PROPONENTE:


Nausicaa srl
Via Tadino 52 - 20124 MILANO
PI 11052930960
postmaster@pec.nausicaa-srl.it

NAUSICAA SRL
VIA TADINO 52
20124 MILANO
PI 11052930960

PROGETTO E SIA:


SOCIETA' DI INGEGNERIA & SERVIZI PER L'INGEGNERIA

Il DIRETTORE TECNICO
Dott. Ing. Orazio Tricarico



CONSULENZA:

EM./REV.	DATA	REDATTO	VERIFICATO	APPROVATO	DESCRIZIONE
0	APRILE 2021	B.B.	A.A. - O.T.	A.A. - O.T.	Progetto definitivo