

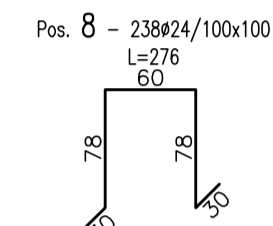


# SEZIONE TRASVERSALE TRATTO 1

(SCALA 1:50)

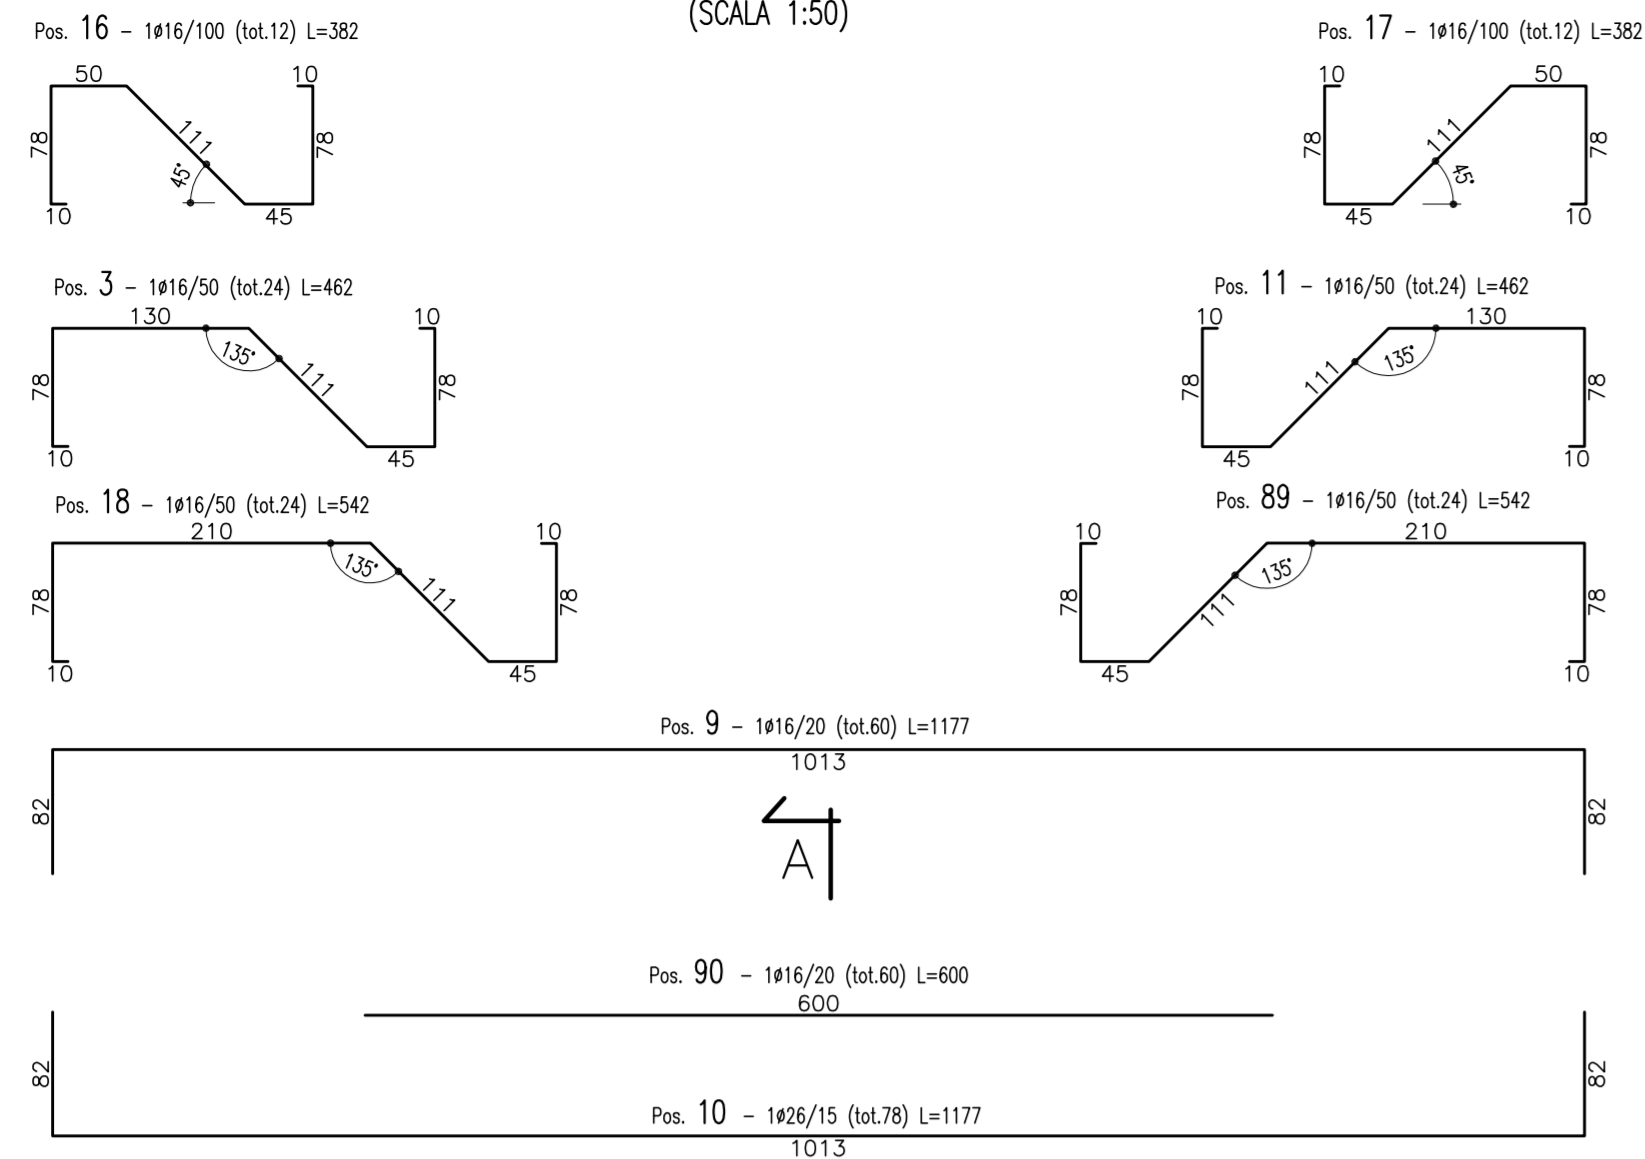


SINISTRA

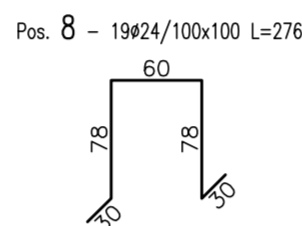

DESTRA

# SEZIONE TRASVERSALE TRATTO 2

(SCALA 1:50)




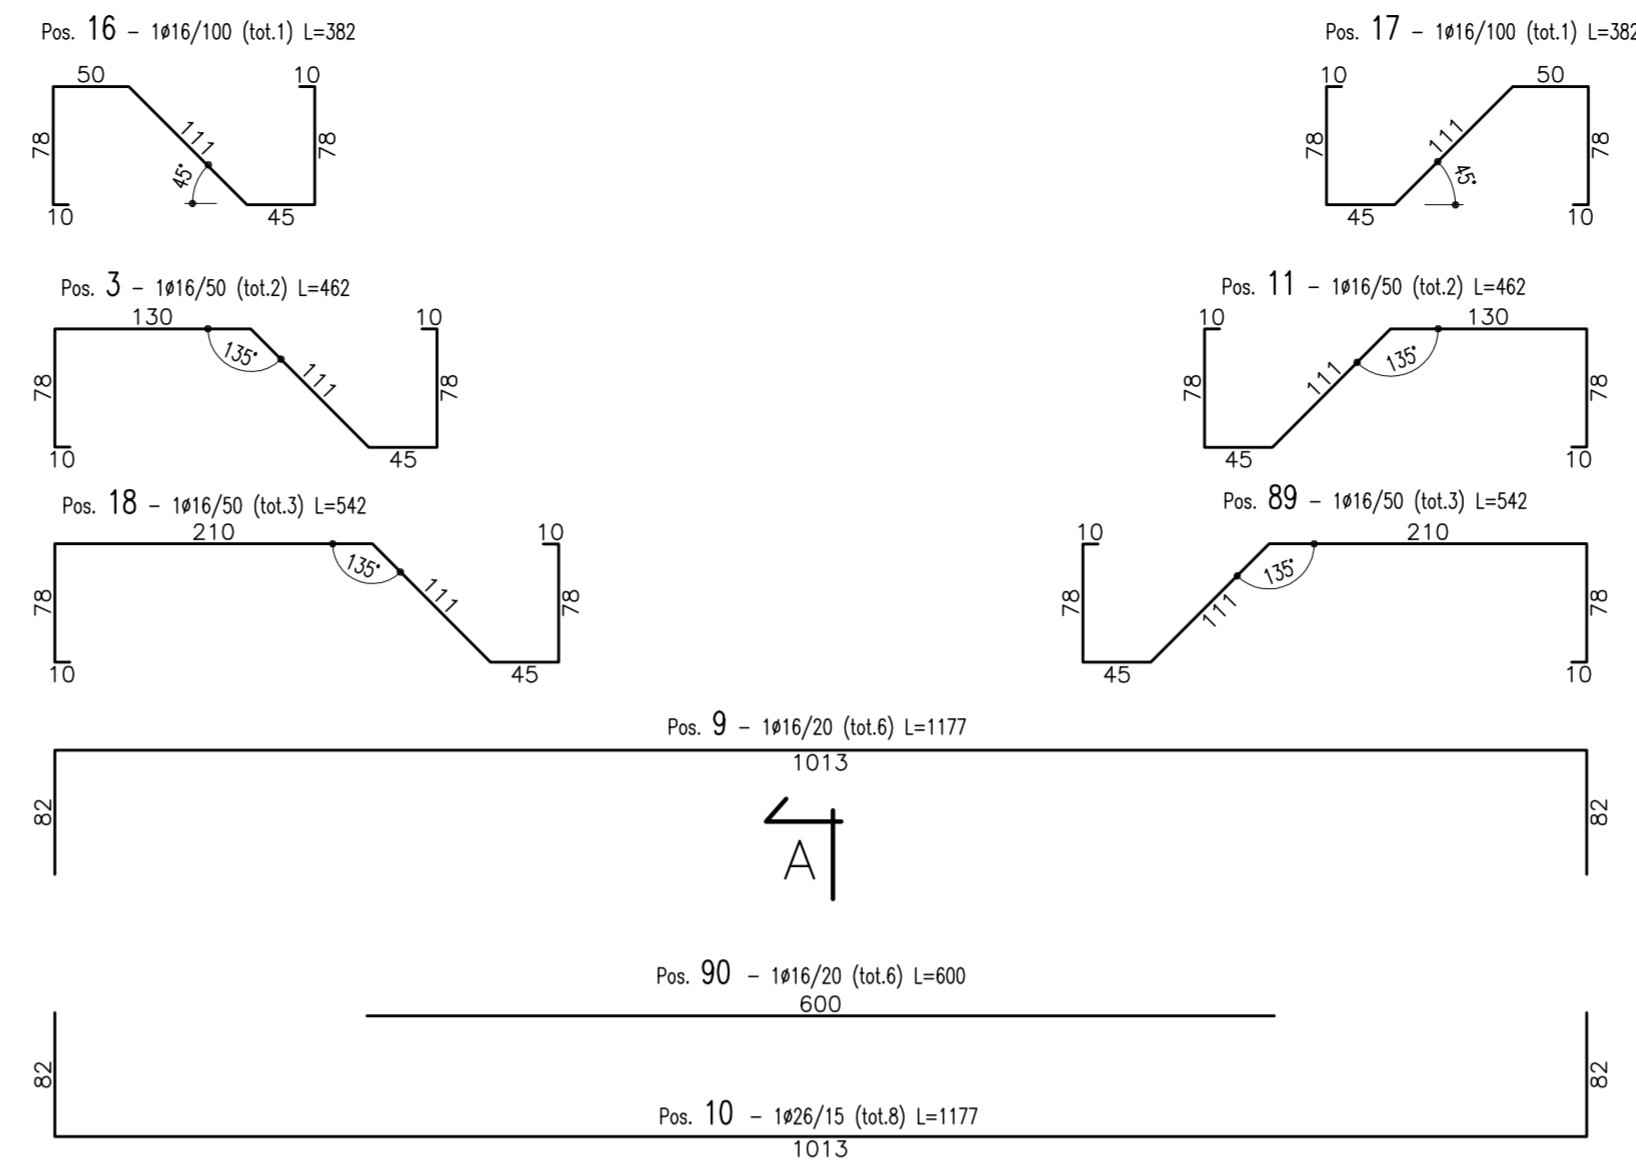


SINISTRA

DESTRA

CONGLOMERATO CEMENTIZIO ORDINARIO				
Elemento Strutturale	Copriero minimo (cm)	Classi di resistenza (MPa)	Classi di esposizione	Classi di consistenza
CLS DI PULIZIA E LIVELLAMENTO	-	C12/15	-	-
FONDAZIONE ED ELEVAZIONE	5.0	C28/35	XA1	S3 - S4

ARMATURE PER C.A.	
ACCIAIO AD ADERENZA MIGLIORATA CONTROLLATO IN STABILIMENTO AVENTE LE SEGUENTI CARATTERISTICHE:	
-	B450C
-	$(f_y/f_{ynom})k \leq 1.25$
-	$(f_t/f_{tk})k \geq 1.15$
$f_{ynom}$	= Tensione caratteristica di snervamento nominale
$f_{yk}$	= Tensione caratteristica di snervamento
$f_{tk}$	= Tensione caratteristica di rottura

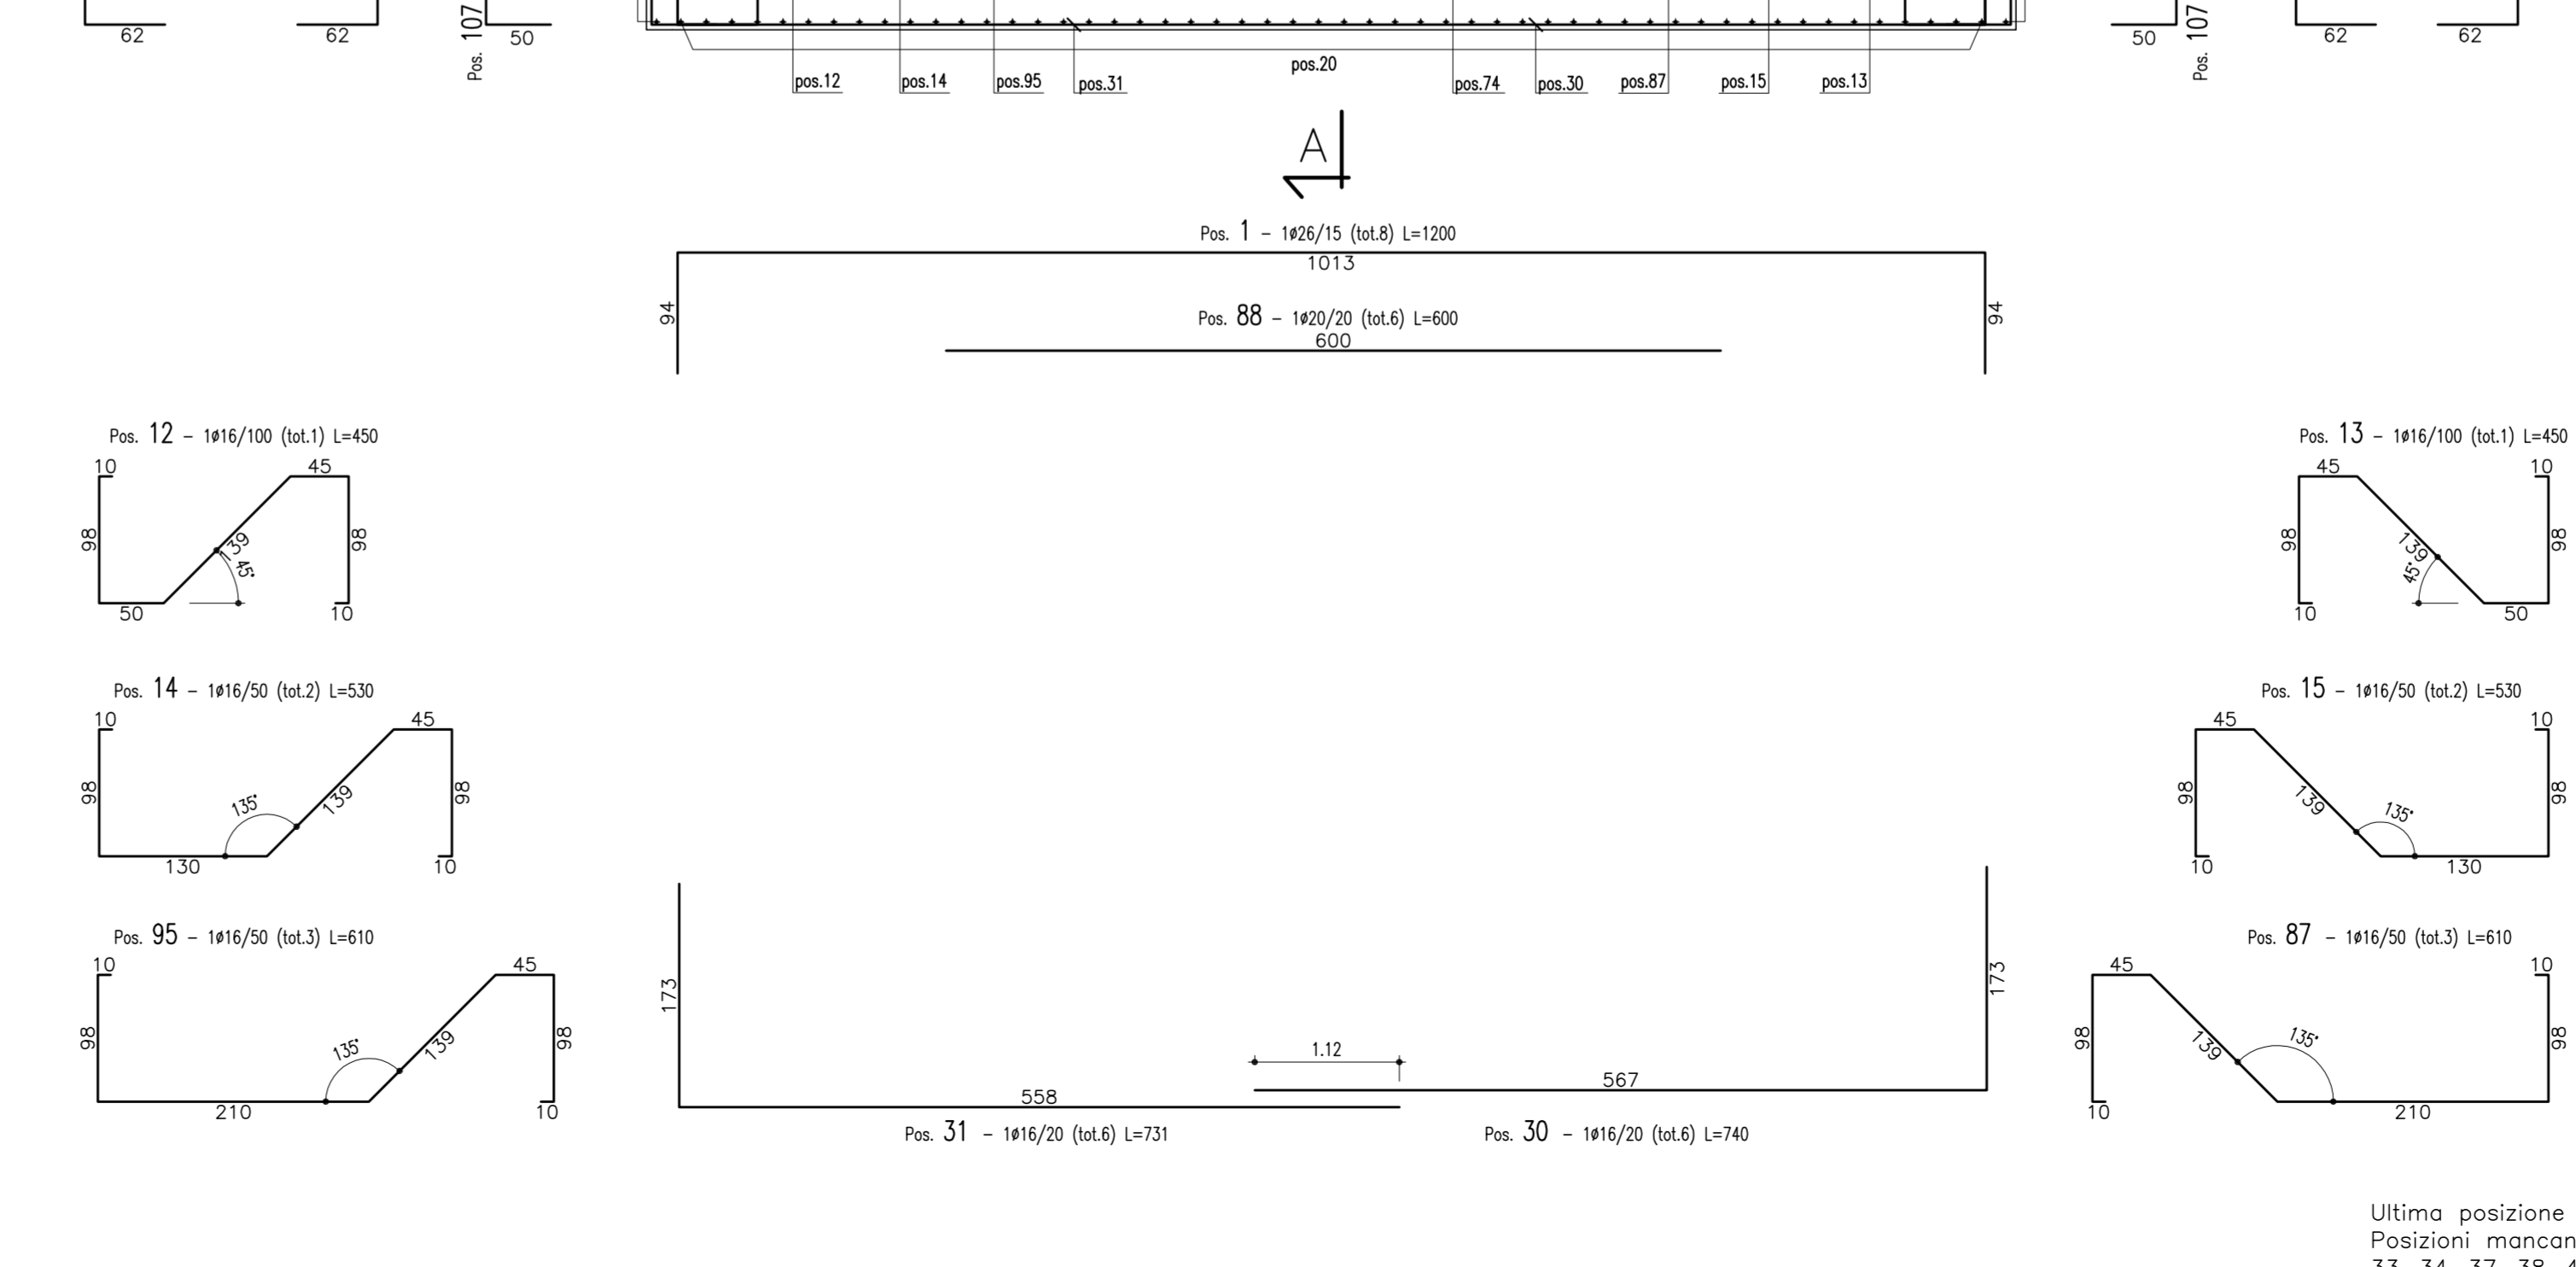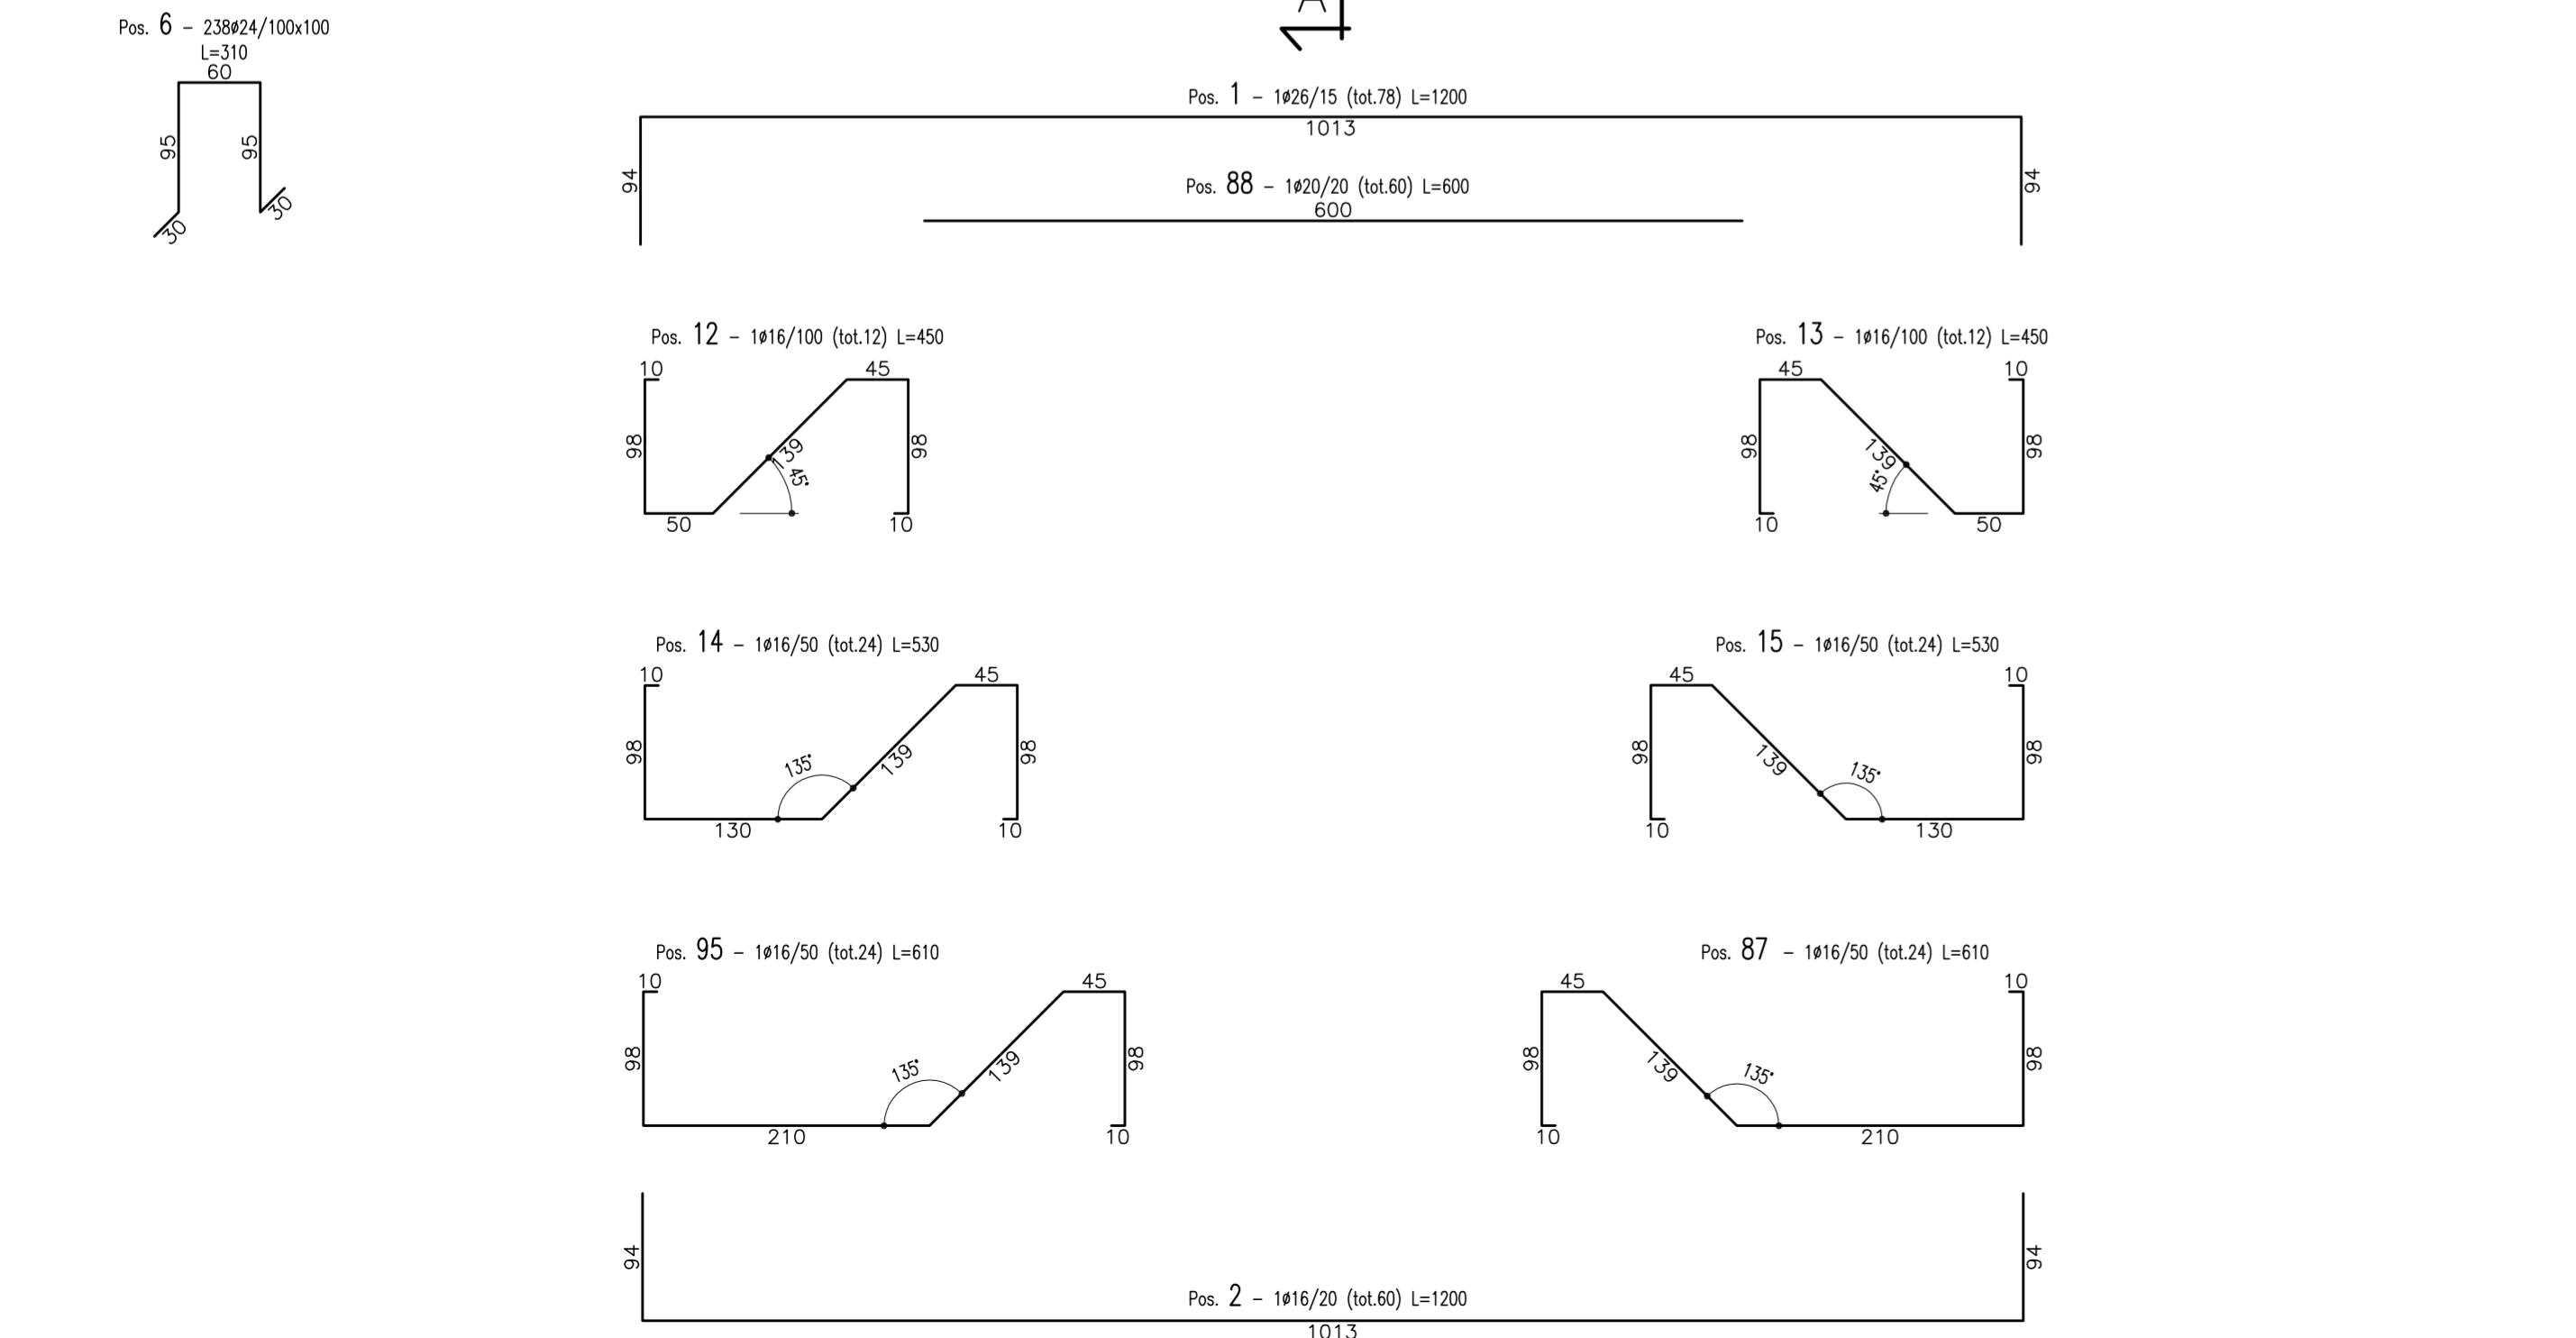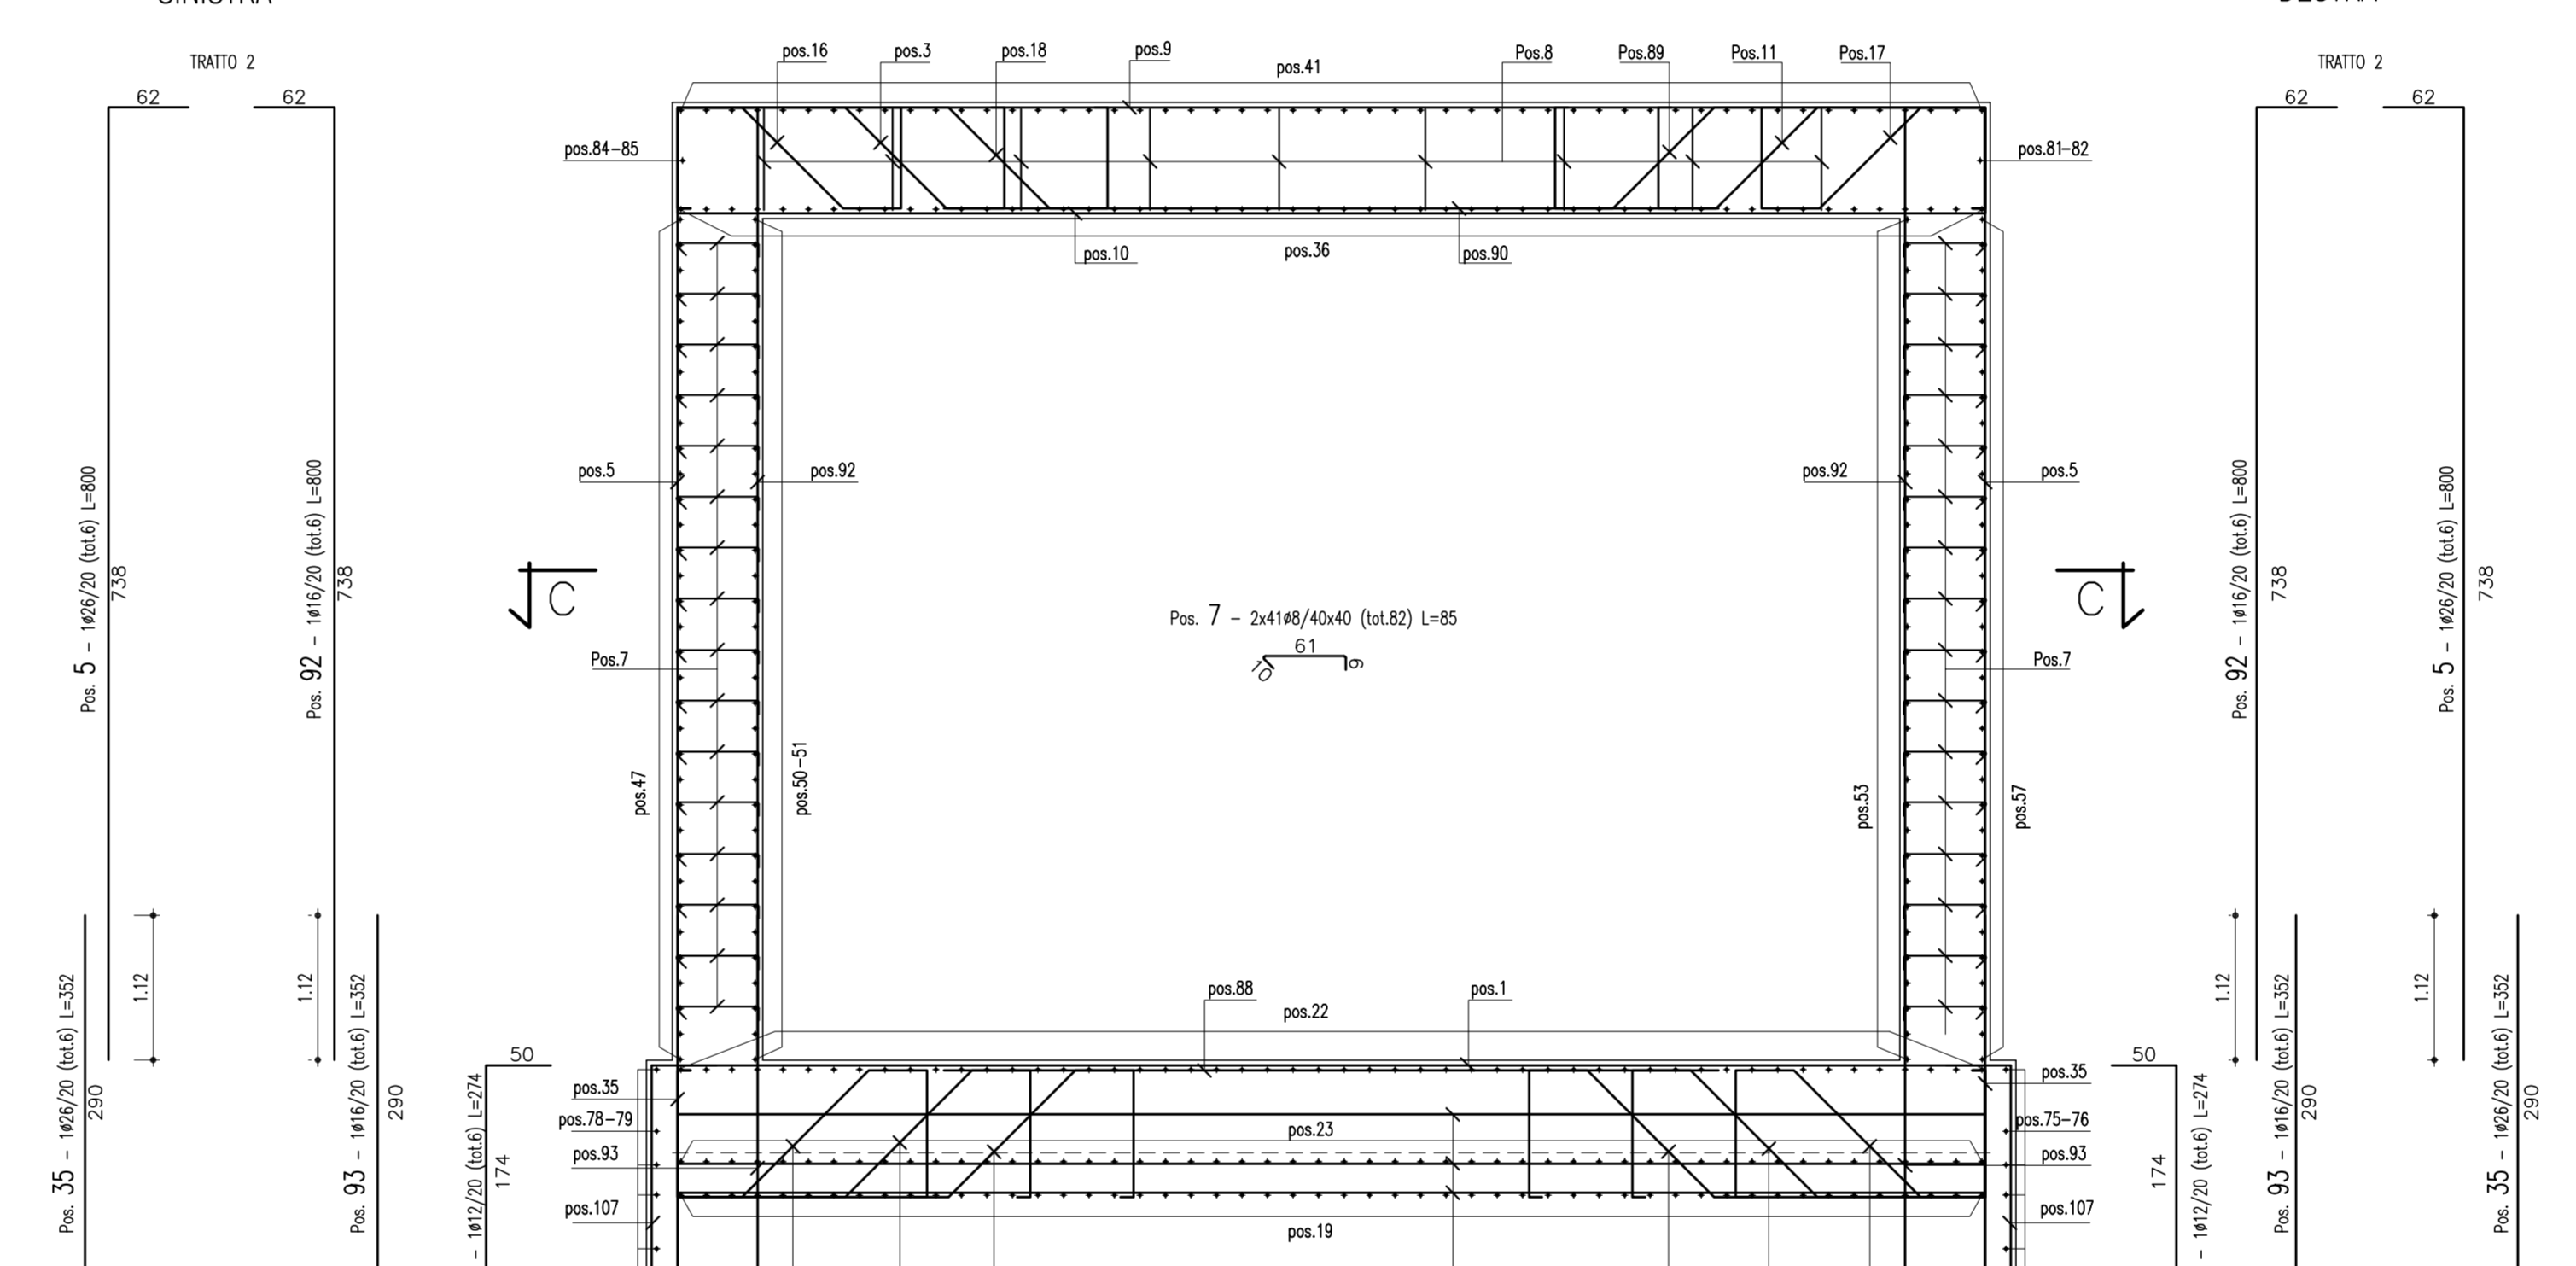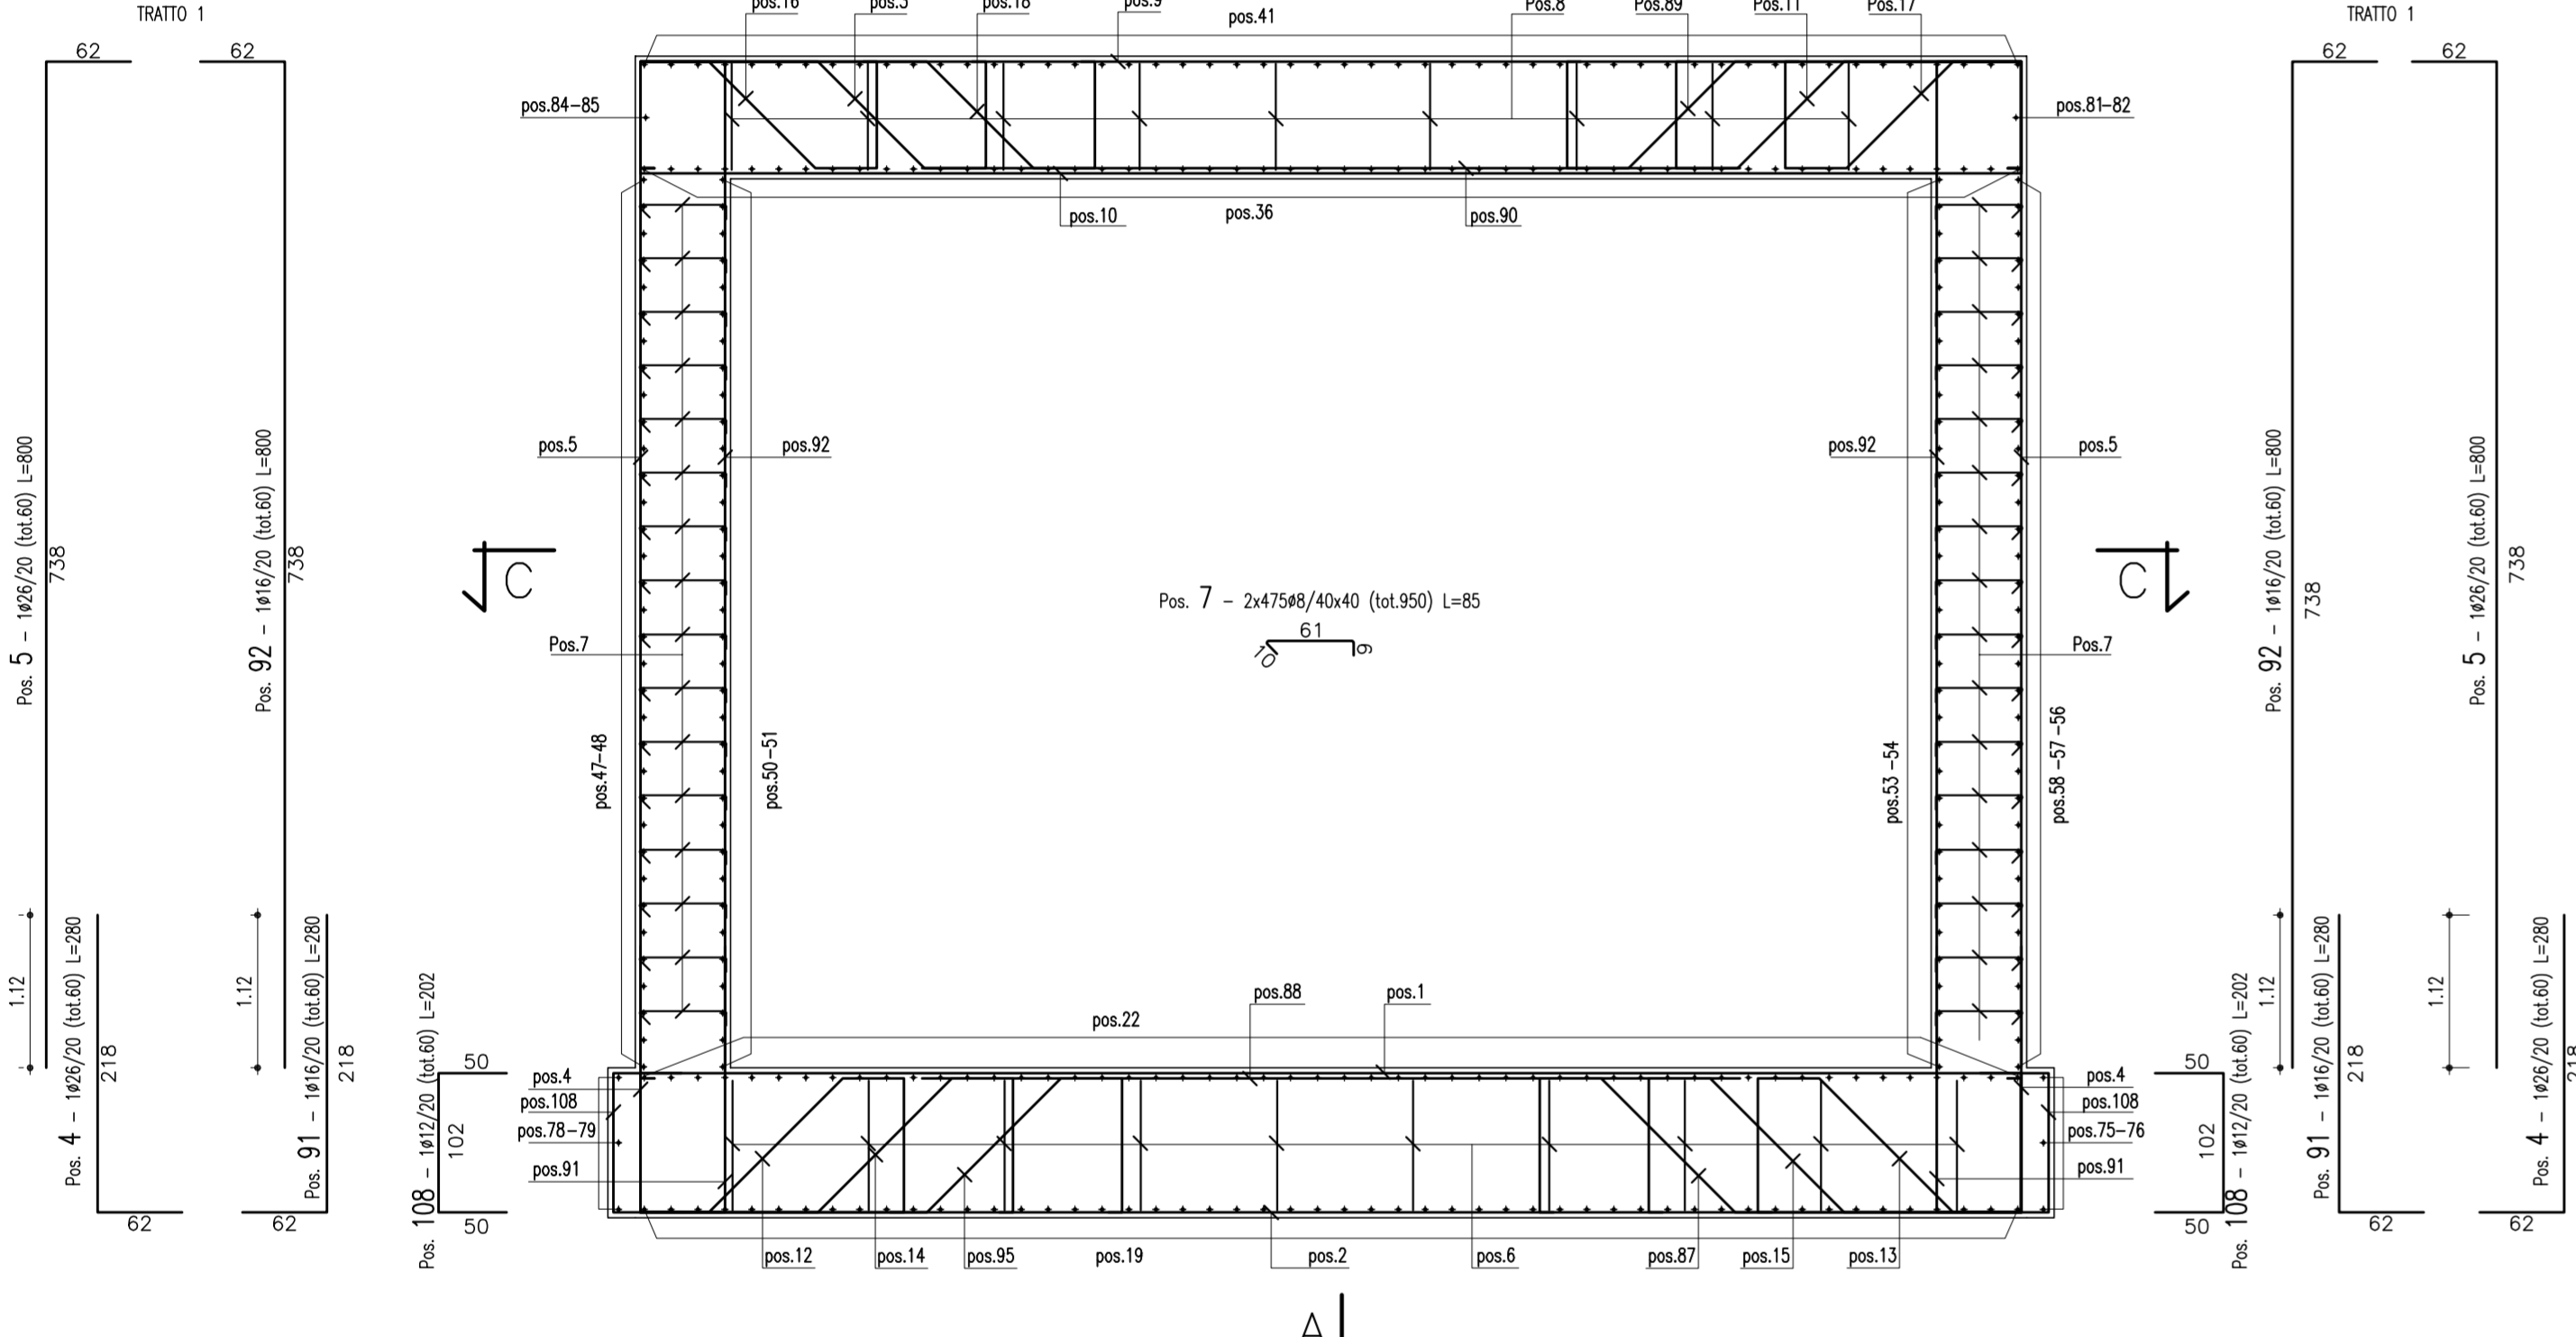

Ultima posizione : 108  
 Posizioni mancanti: 25-26-28-29  
 33-34-37-38-42-43-44-102



**ANAS S.p.A.**  
 DIREZIONE CENTRALE PROGRAMMAZIONE PROGETTAZIONE

PA 12/09  
 CORRIDOIO PLURIMODALE TIRRENICO - NORD EUROPA  
 ITINERARIO AGRIGENTO - CALTANISSETTA - A19  
 S.S. N° 640 "DI PORTO EMPEDOCLE"  
 AMMODERNAMENTO E ADEGUAMENTO ALLA CAT. B DEL D.M. 5.11.2001  
 Dal km 44+000 allo svincolo con l'A19

**PROGETTO ESECUTIVO**

Contrattante Generale:



**OPERE SUGLI SVINCOLI**  
 SVINCOLO SERRADIFALCO - SOTTOVIA 1.1  
 Armatura Sottovia: Sezione trasversale - Tratto 1, 2

Codice Unico Progetto (CUP) : F91B09000070001						
Codice Elaborato: PA12_09 - E 136SV201ST01AWB008B						
REV.	DATA	DESCRIZIONE	REDATTO	VERIFICATO	APPROVATO	AUTORIZZATO
B	10 ottobre 2011	Rif. Istruttoria prot. CDG-0141142-P del 19/10/11	L.BOCQUINI	R.CAPOCCHI	M. LITI	P. PAGLINI
A	4 aprile 2011	EMISSIONE	L.BOCQUINI	A.TURSO	M. LITI	P. PAGLINI
Responsabile del procedimento: Ing. MAURIZIO RIZZI						

Il Progettista:



Il Consulente:



Il Coordinatore per la sicurezza in fase di progetto:



Il Direttore dei lavori:

