




PROSPETTO LATERALE

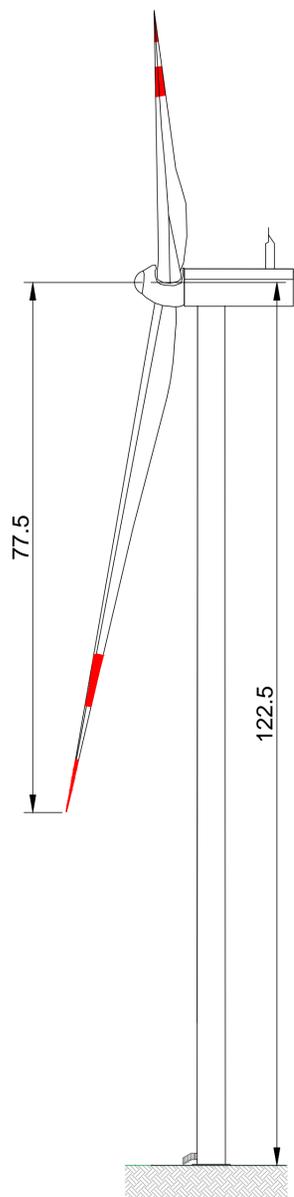

PROSPETTO FRONTALE

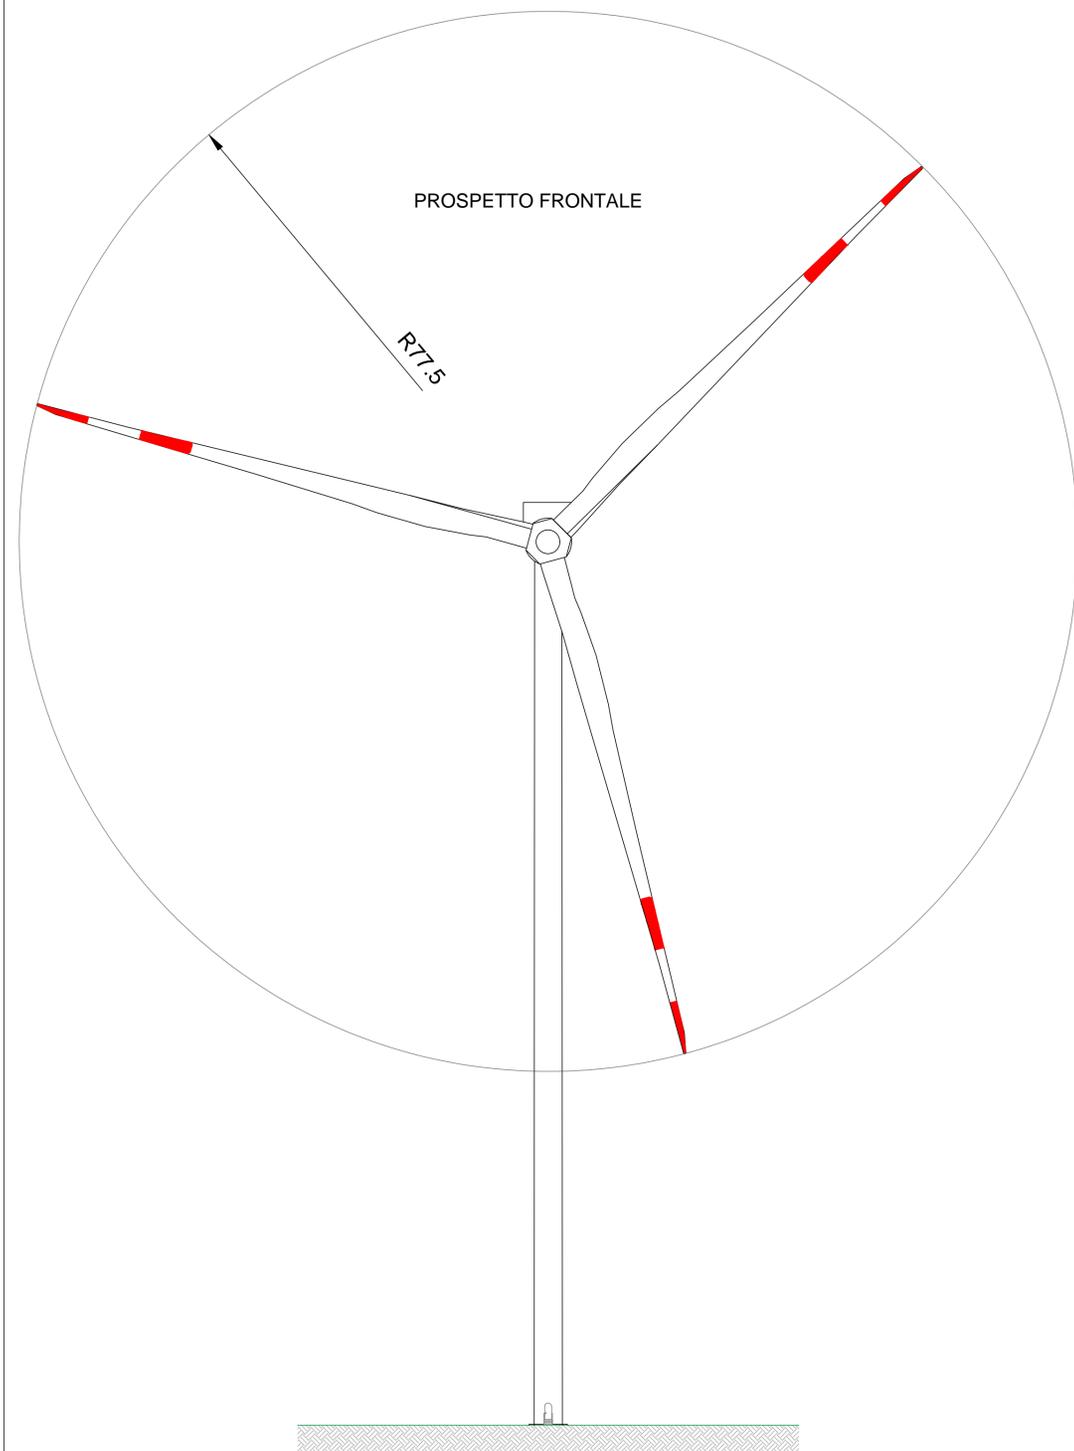

VISTA DALL'ALTO

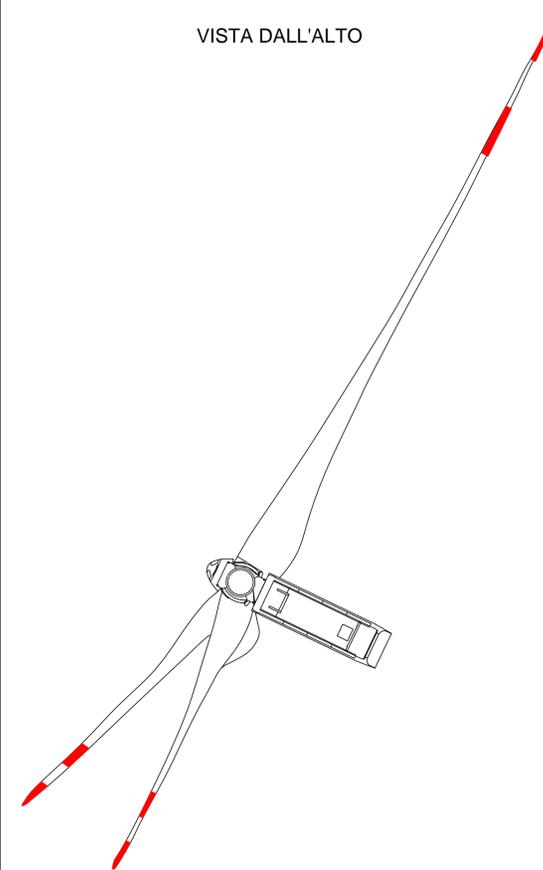

REGIONE  
BASILICATA



COMUNE DI  
MONTEMILONE



COMUNE DI  
VENOSA



Provincia  
Potenza



**PROGETTO DEFINITIVO RELATIVO ALLA REALIZZAZIONE DI UN  
IMPIANTO EOLICO COSTITUITO DA 11 AEROGENERATORI E  
DALLE RELATIVE OPERE DI CONNESSIONE ALLA R.T.N.  
Impianto "GAUDIANO" potenza complessiva 72,6 MW**

DISEGNI ARCHITETTONICI AEROGENERATORI  
E PARTICOLARI SISTEMI DI ANCORAGGIO

ELABORATO

**A.16.b.8**

PROPONENTE:



**Nausicaa srl**  
Via Tadino 52 - 20124 MILANO  
PI 11052930960  
postmaster@pec.nausicaa-srl.it

**NAUSICAA SRL**  
VIA TADINO 52  
20124 MILANO  
PI 11052930960

*Rinaldo J...*

PROGETTO E SIA:



Il DIRETTORE TECNICO  
Dott. Ing. Orazio Tricarico

CONSULENZA:



EM./REV.	DATA	REDATTO	VERIFICATO	APPROVATO	DESCRIZIONE
0	APR 2021	A.A. - O.T.	A.A. - O.T.	A.A. - O.T.	Progetto definitivo