


PLANIMETRIA DI TRACCIAMENTO

(SCALA 1 : 100)




PROFILO LONGITUDINALE (A-A)

(SCALA 1 : 100)

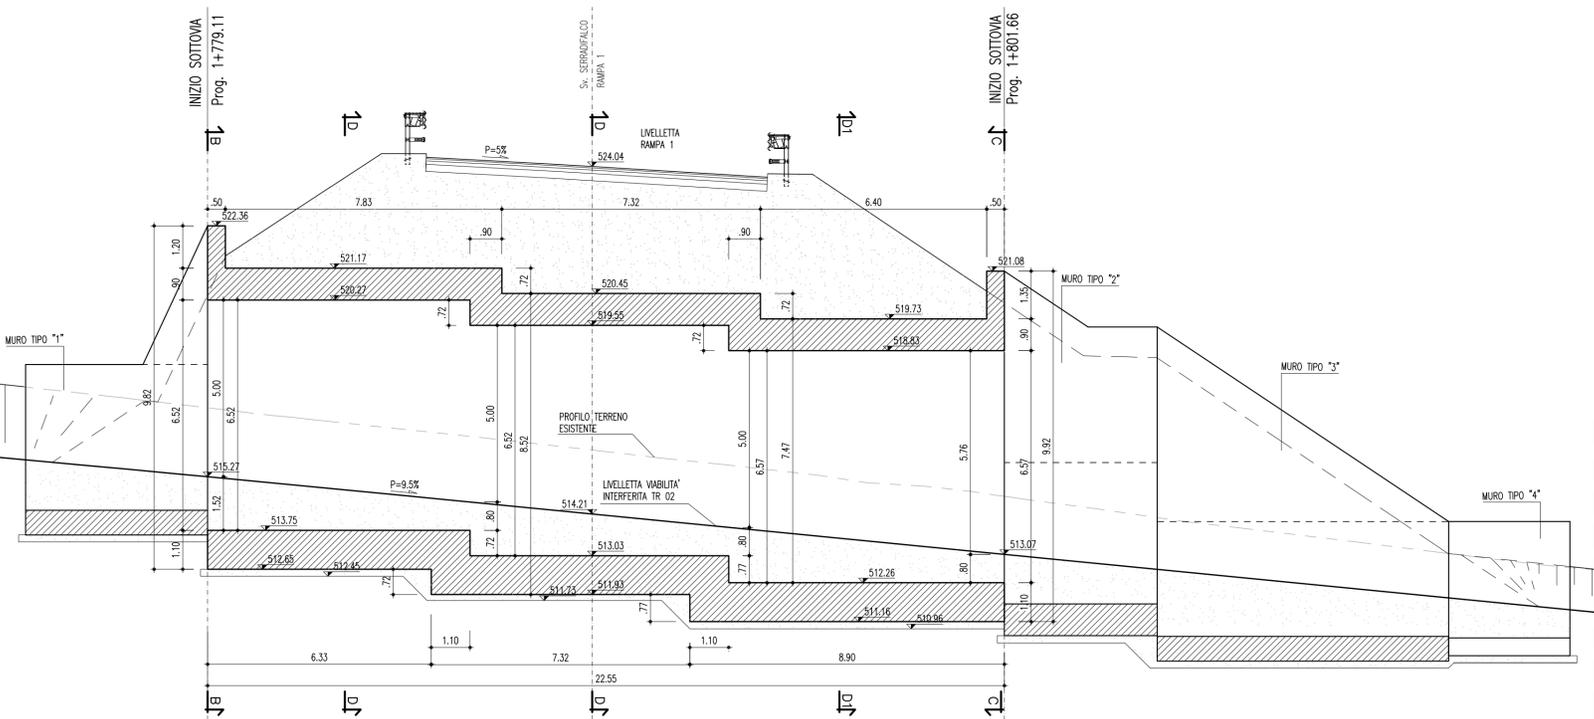

STRALCIO PLANIMETRICO

(SCALA 1 : 1000)

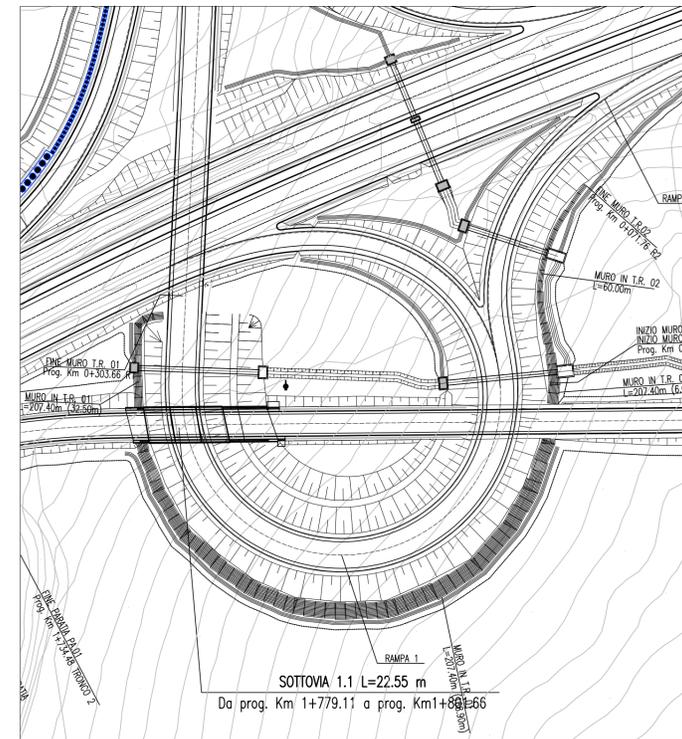

**ANAS** S.p.A.  
DIREZIONE CENTRALE PROGRAMMAZIONE PROGETTAZIONE

PA 12/09  
CORRIDOIO PLURIMODALE TIRRENICO - NORD EUROPA  
ITINERARIO AGRIGENTO - CALTANISSETTA - A19  
S.S. N° 640 "DI PORTO EMPEDOCLE"  
AMMODERNAMENTO E ADEGUAMENTO ALLA CAT. B DEL D.M. 5.11.2001  
Dal km 44+000 allo svincolo con l'A19

**PROGETTO ESECUTIVO**

Contraente Generale:

**OPERE SUGLI SVINCOLI  
SVINCOLO SERRADIFALCO - SOTTOVIA 1.1**  
Planimetria di tracciamento e profilo longitudinale

Codice Unico Progetto (CUP) : F91B09000070001  
Codice Elaborato: PA12\_09 - E 1 3 6 | S V 2 0 1 | S T 0 1 | Z P X 0 0 3 A Scale: Varie

REV.	DATA	DESCRIZIONE	L.BOCCUCCI	A.TURSO	M. LITI	P. PAGLINI
A	Aprile 2011	EMISSIONE				
		DESCRIZIONE	REDATTO	VERIFICATO	APPROVATO	AUTORIZZATO

Responsabile del procedimento: Ing. MASSIMILIANO MARINO

Il Progettista:

ORDINE DEGLI INGEGNERI DI FIRENZE  
N° 4533

Il Consulente:

ORDINE INGEGNERI AGRIGENTO  
N° 1400

Il Coordinatore per la sicurezza in fase di progetto:

ORDINE REGIONALE DEI GEOLOGI DI SICILIA  
Dott. Geol. D'ANGELO MAURIZIO N. 1607

Il Direttore dei lavori:

ORDINE INGEGNERI ROMA  
N° 14447

**COORDINATE DI TRACCIAMENTO**

PUNTI	NORD	EST
PUNTO n.1	502554.4655	204578.1084
PUNTO n.2	502555.2655	204578.1010
PUNTO n.3	502555.3120	204583.1233
PUNTO n.4	502555.4121	204583.1067
PUNTO n.5	502555.6172	204605.4058
PUNTO n.6	502555.5174	204605.4273
PUNTO n.7	502555.5587	204609.9118
PUNTO n.8	502555.6346	204618.1618
PUNTO n.9	502556.8845	204618.1503
PUNTO n.10	502556.9182	204621.5934
PUNTO n.11	502554.1153	204621.6192
PUNTO n.12	502554.0870	204618.4323
PUNTO n.13	502547.0096	204620.9234
PUNTO n.14	502547.0312	204623.2679
PUNTO n.15	502544.2310	204623.2679
PUNTO n.16	502544.2119	204621.1865
PUNTO n.17	502545.4620	204621.1884
PUNTO n.18	502545.3750	204611.7384
PUNTO n.19	502545.3371	204607.6135
PUNTO n.20	502545.2372	204607.6300
PUNTO n.21	502545.0275	204584.8288
PUNTO n.22	502545.1272	204584.8123
PUNTO n.23	502545.0854	204580.3003
PUNTO n.24	502545.8853	204580.2926