




POSPETTO B-B
(SCALA 1 : 50)

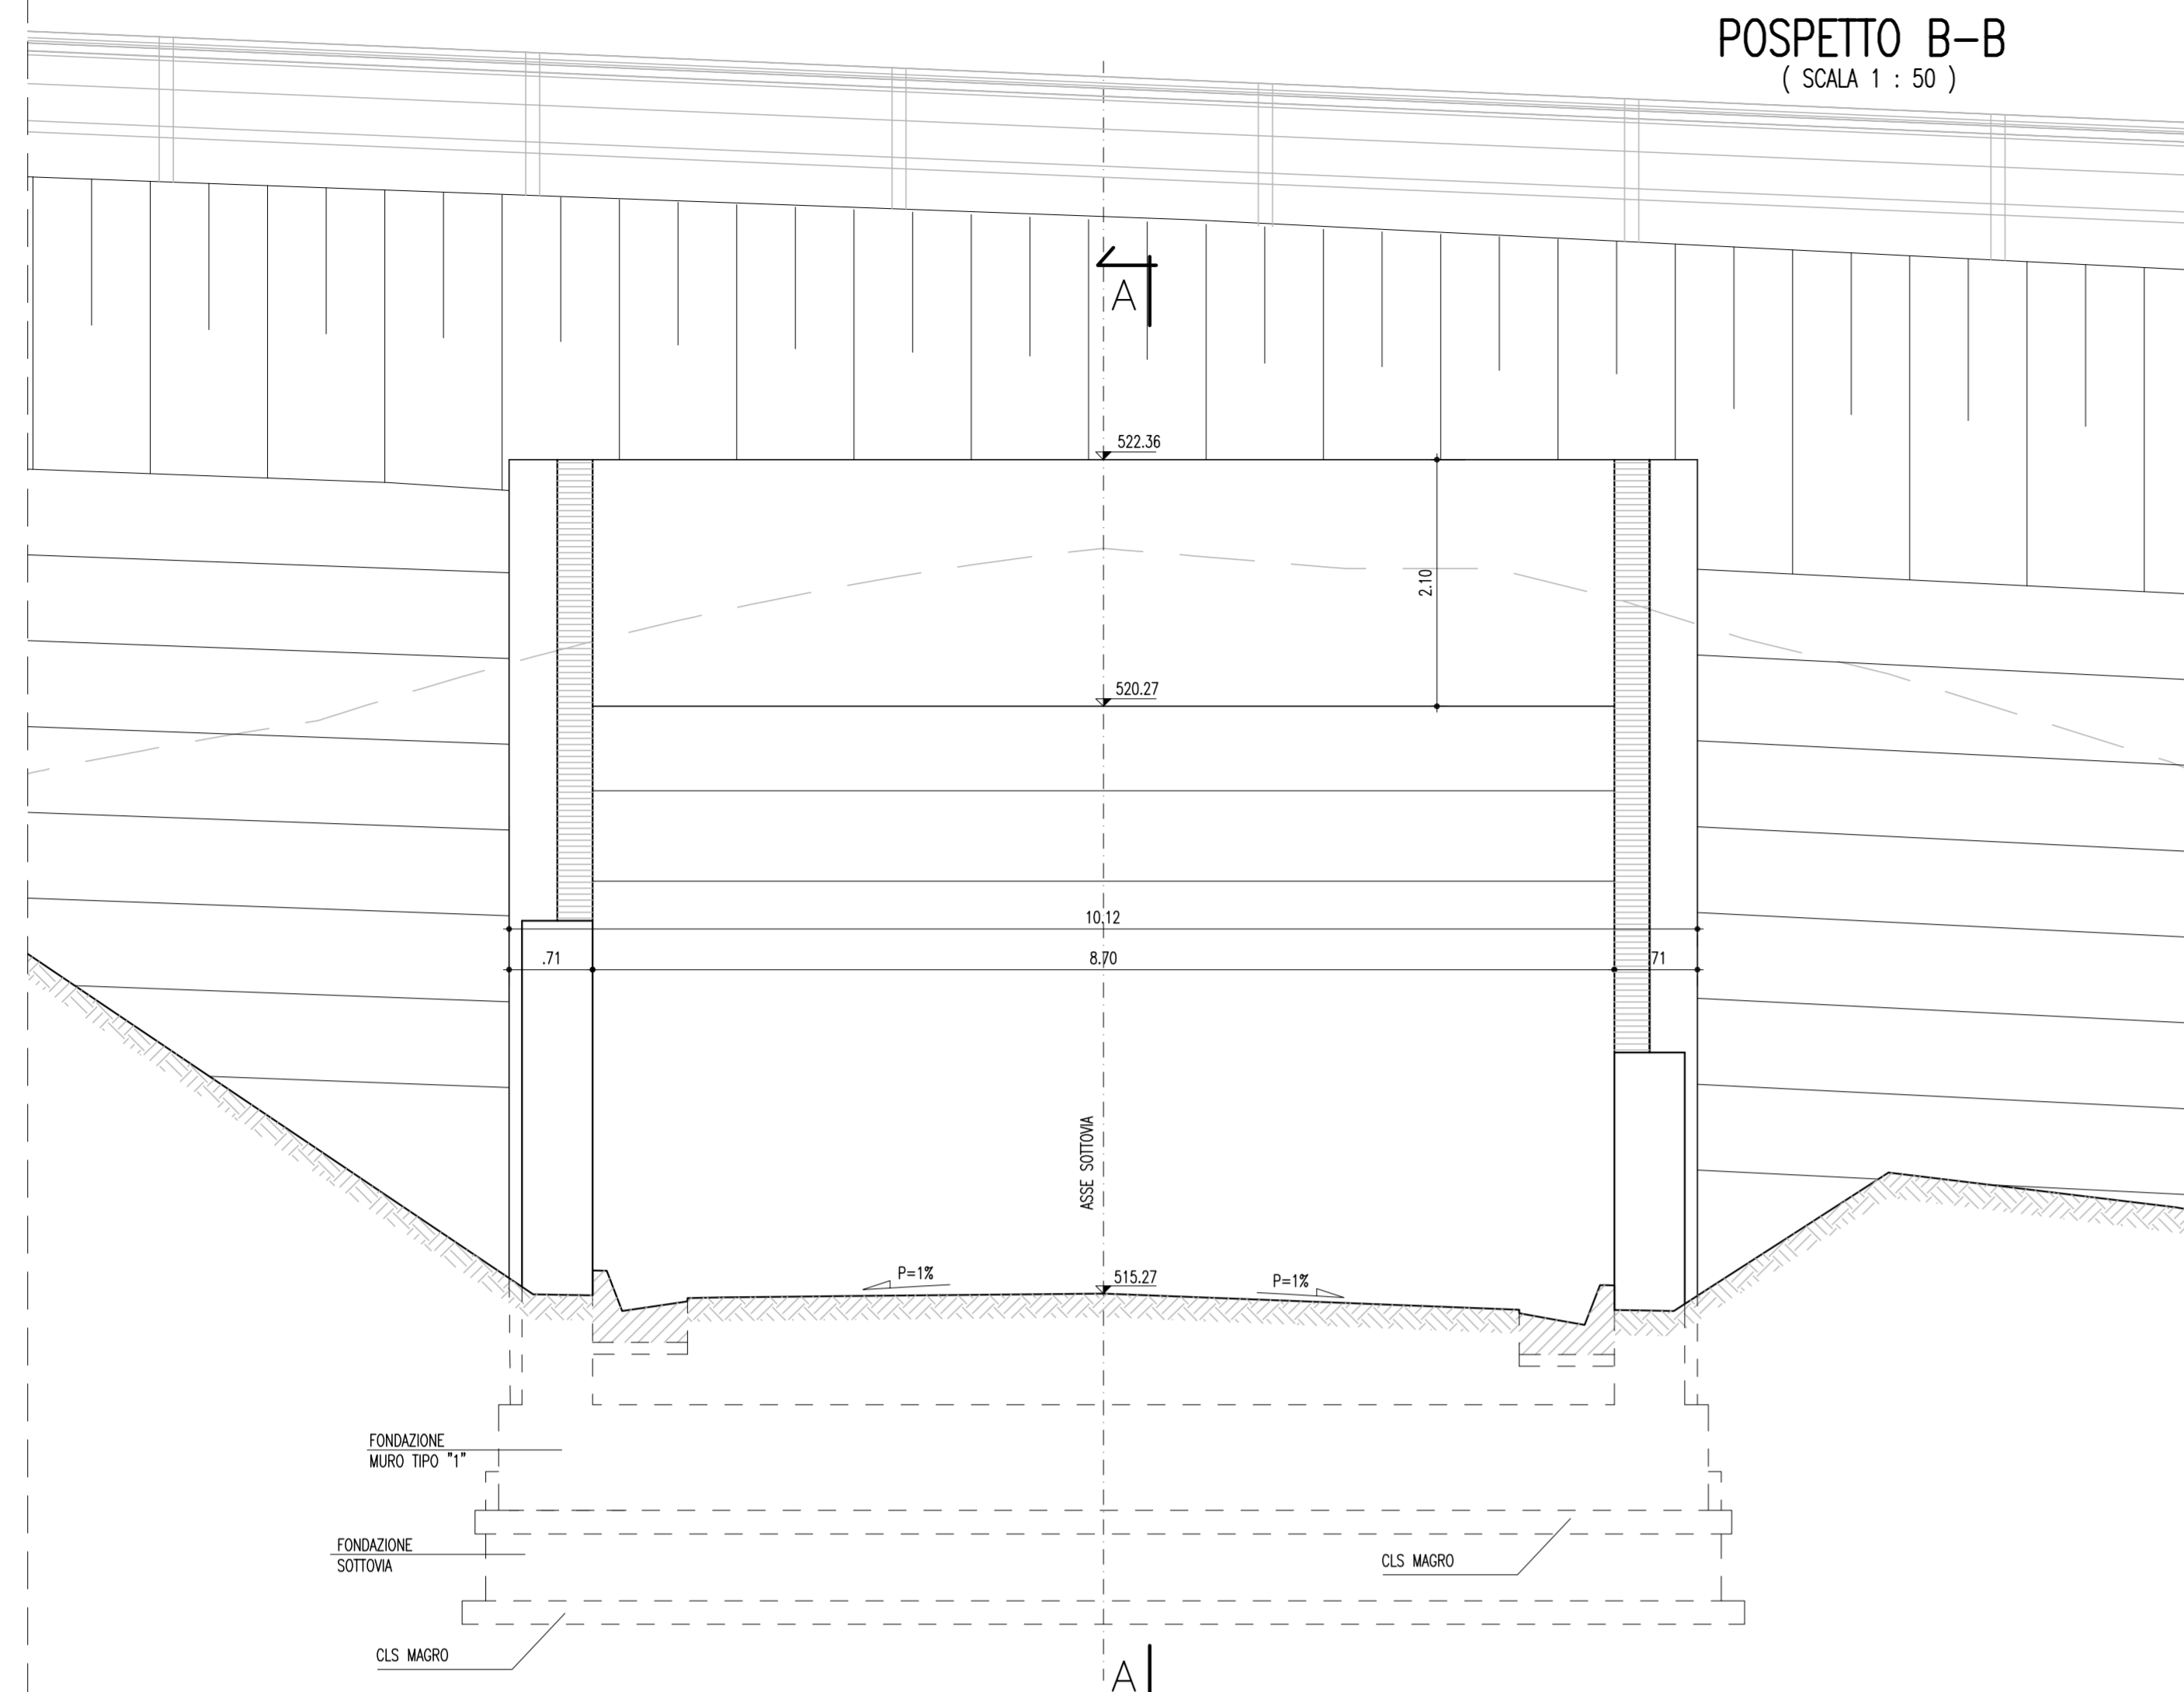


PROSPETTO C-C
(SCALA 1 : 50)

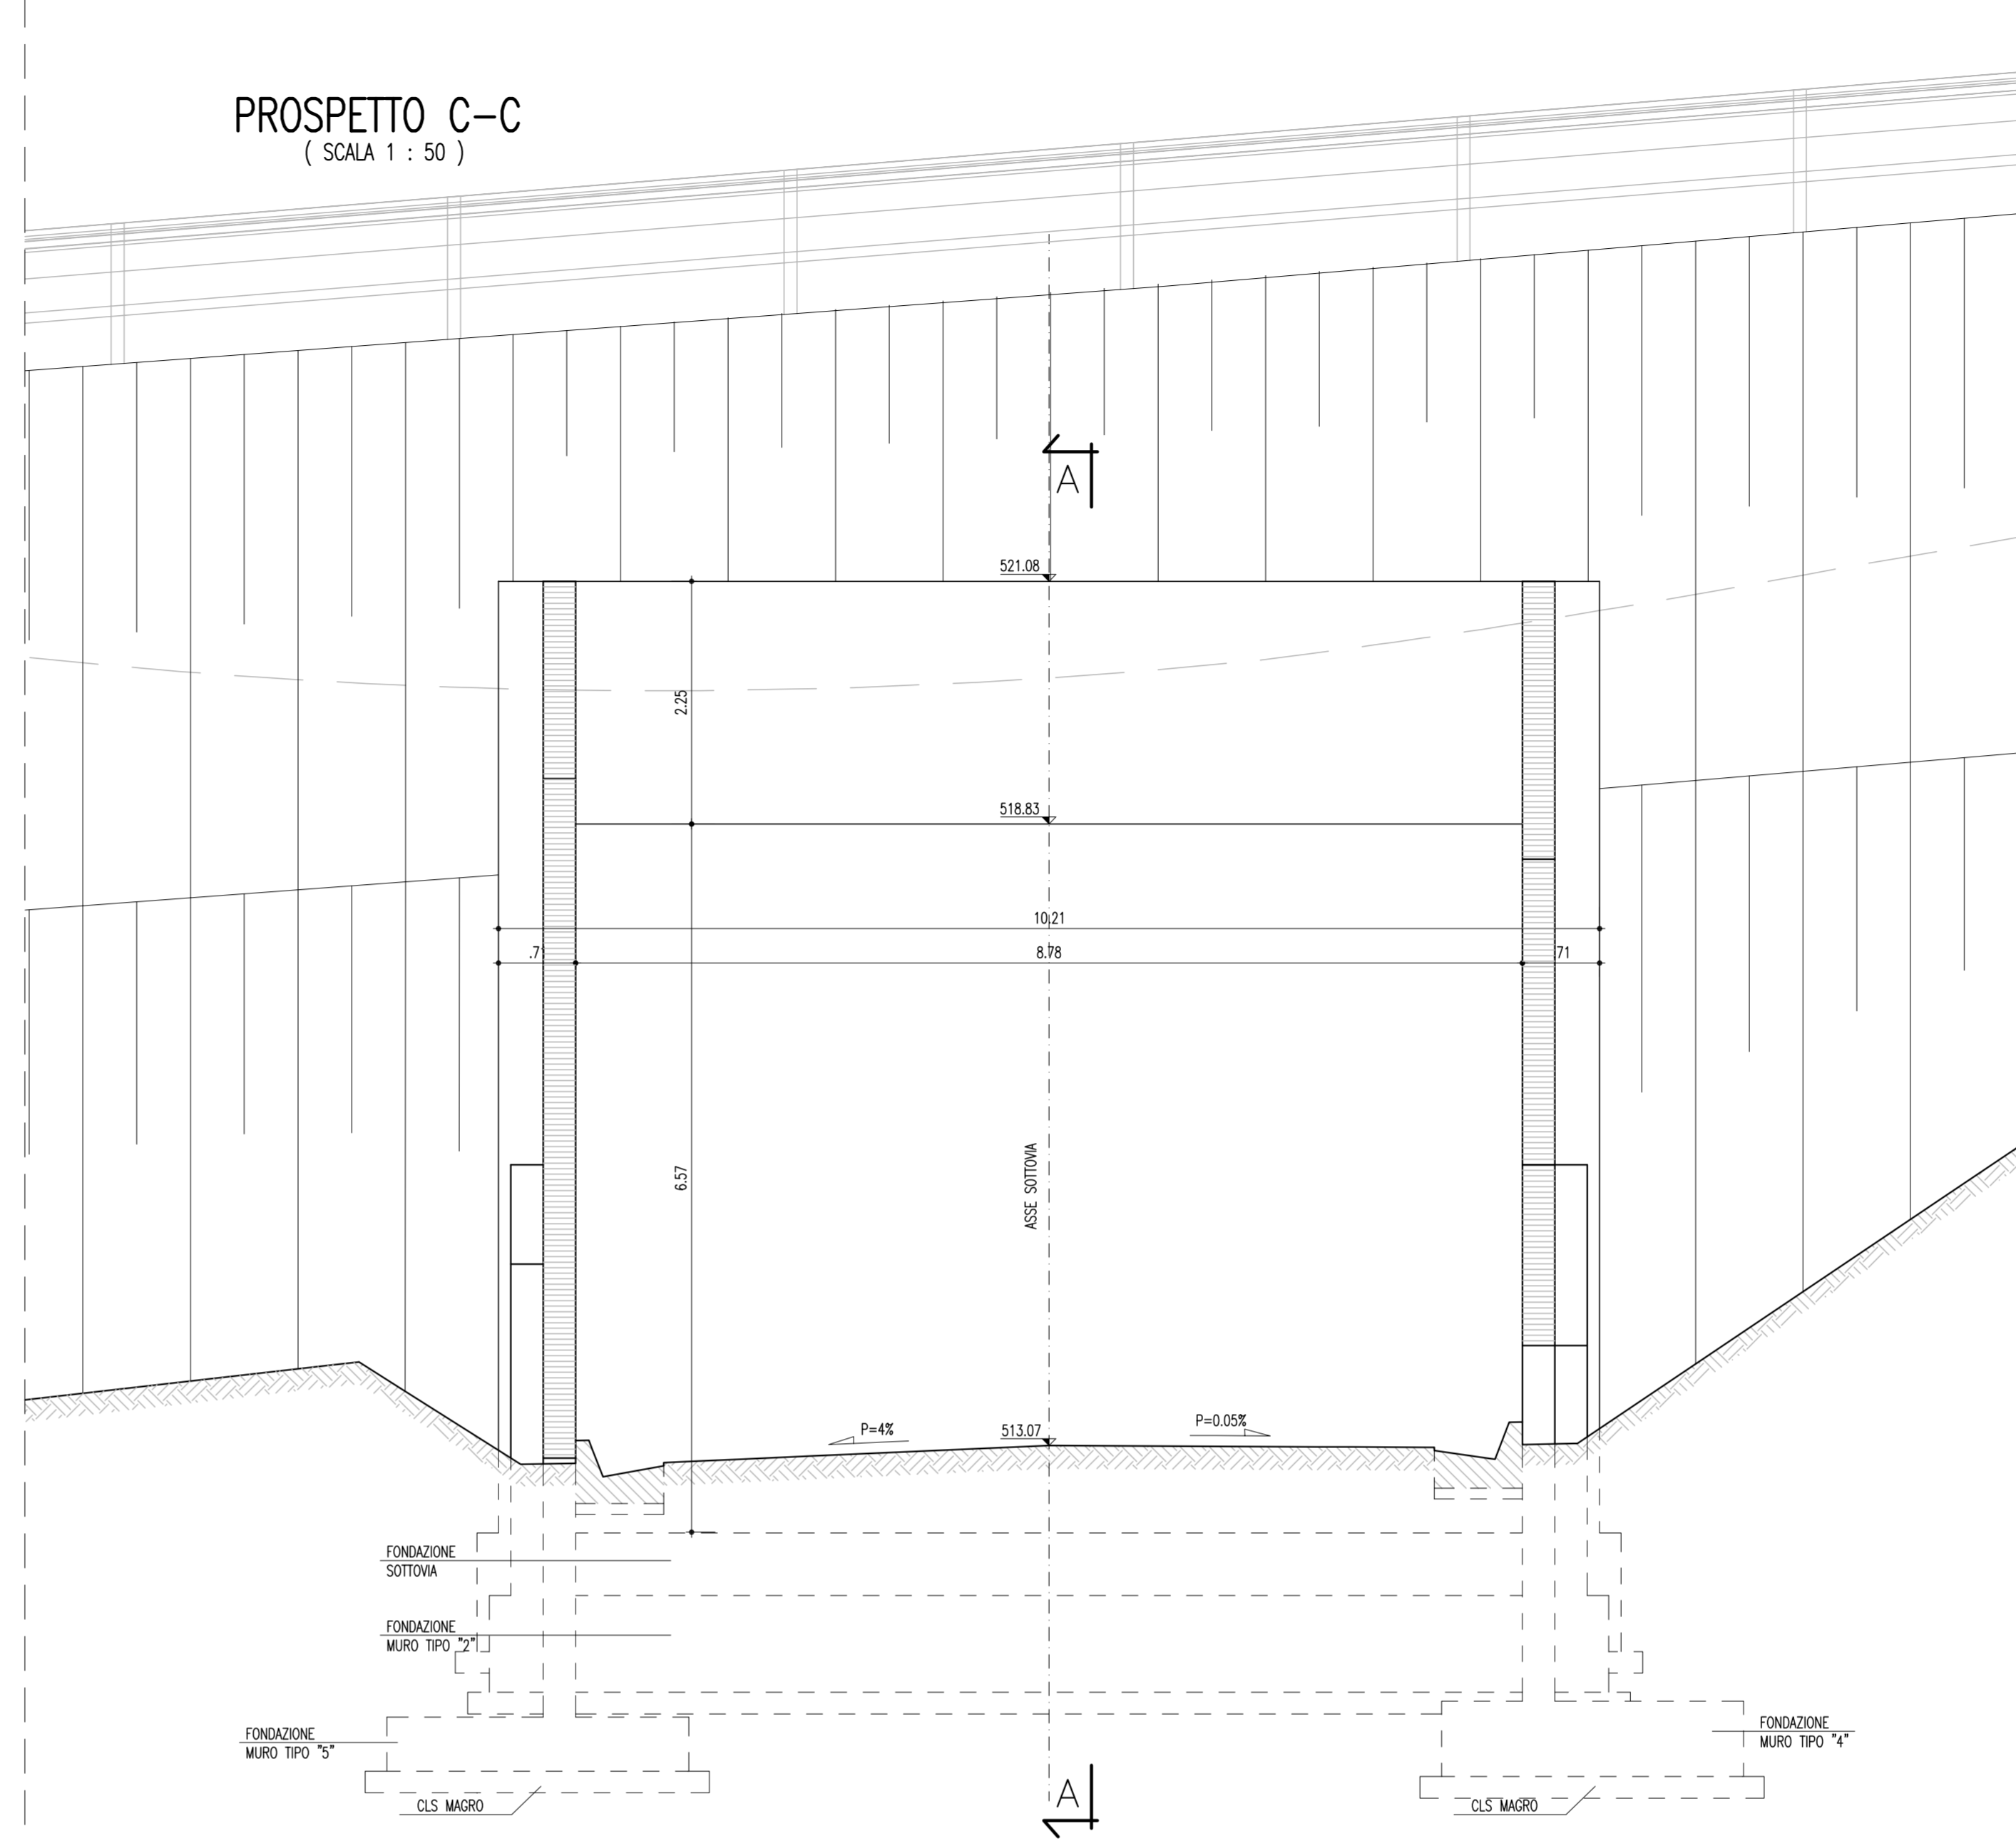

SEZIONE D-D
(SCALA 1 : 50)

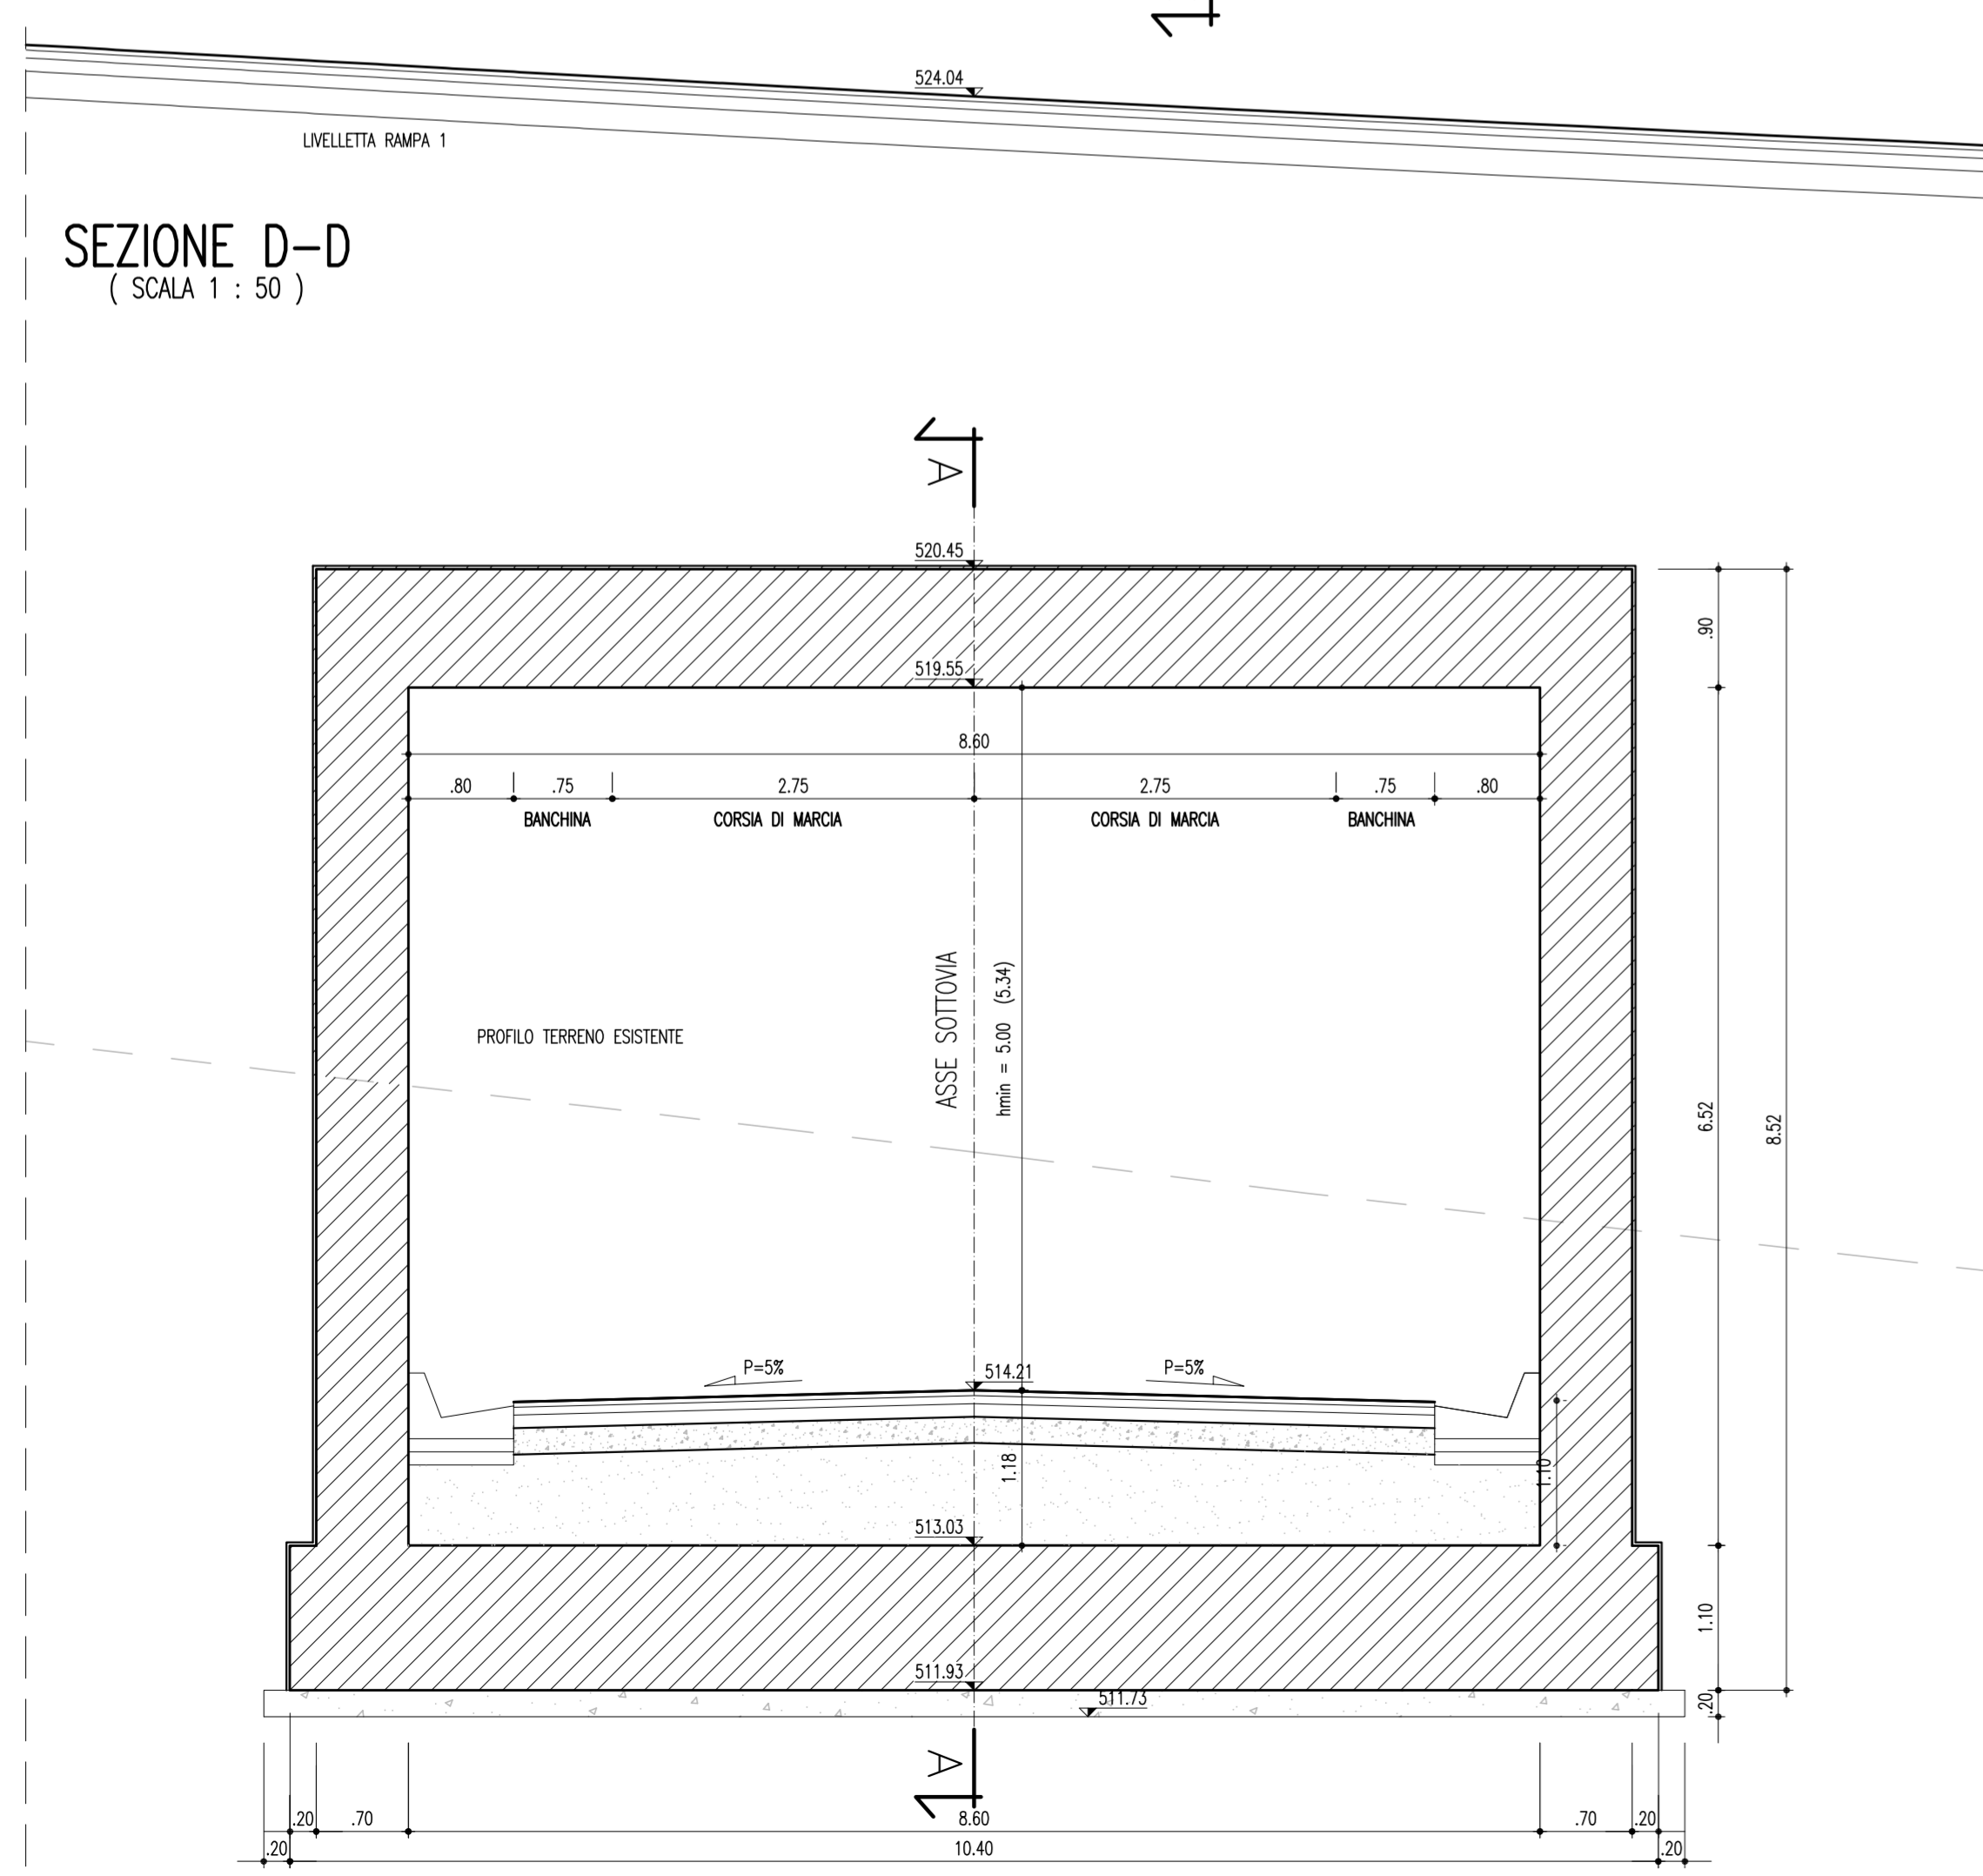

SEZIONE TIPO SOTTOVIA SU SVINCOLI - RAMPA BIDIREZIONALE

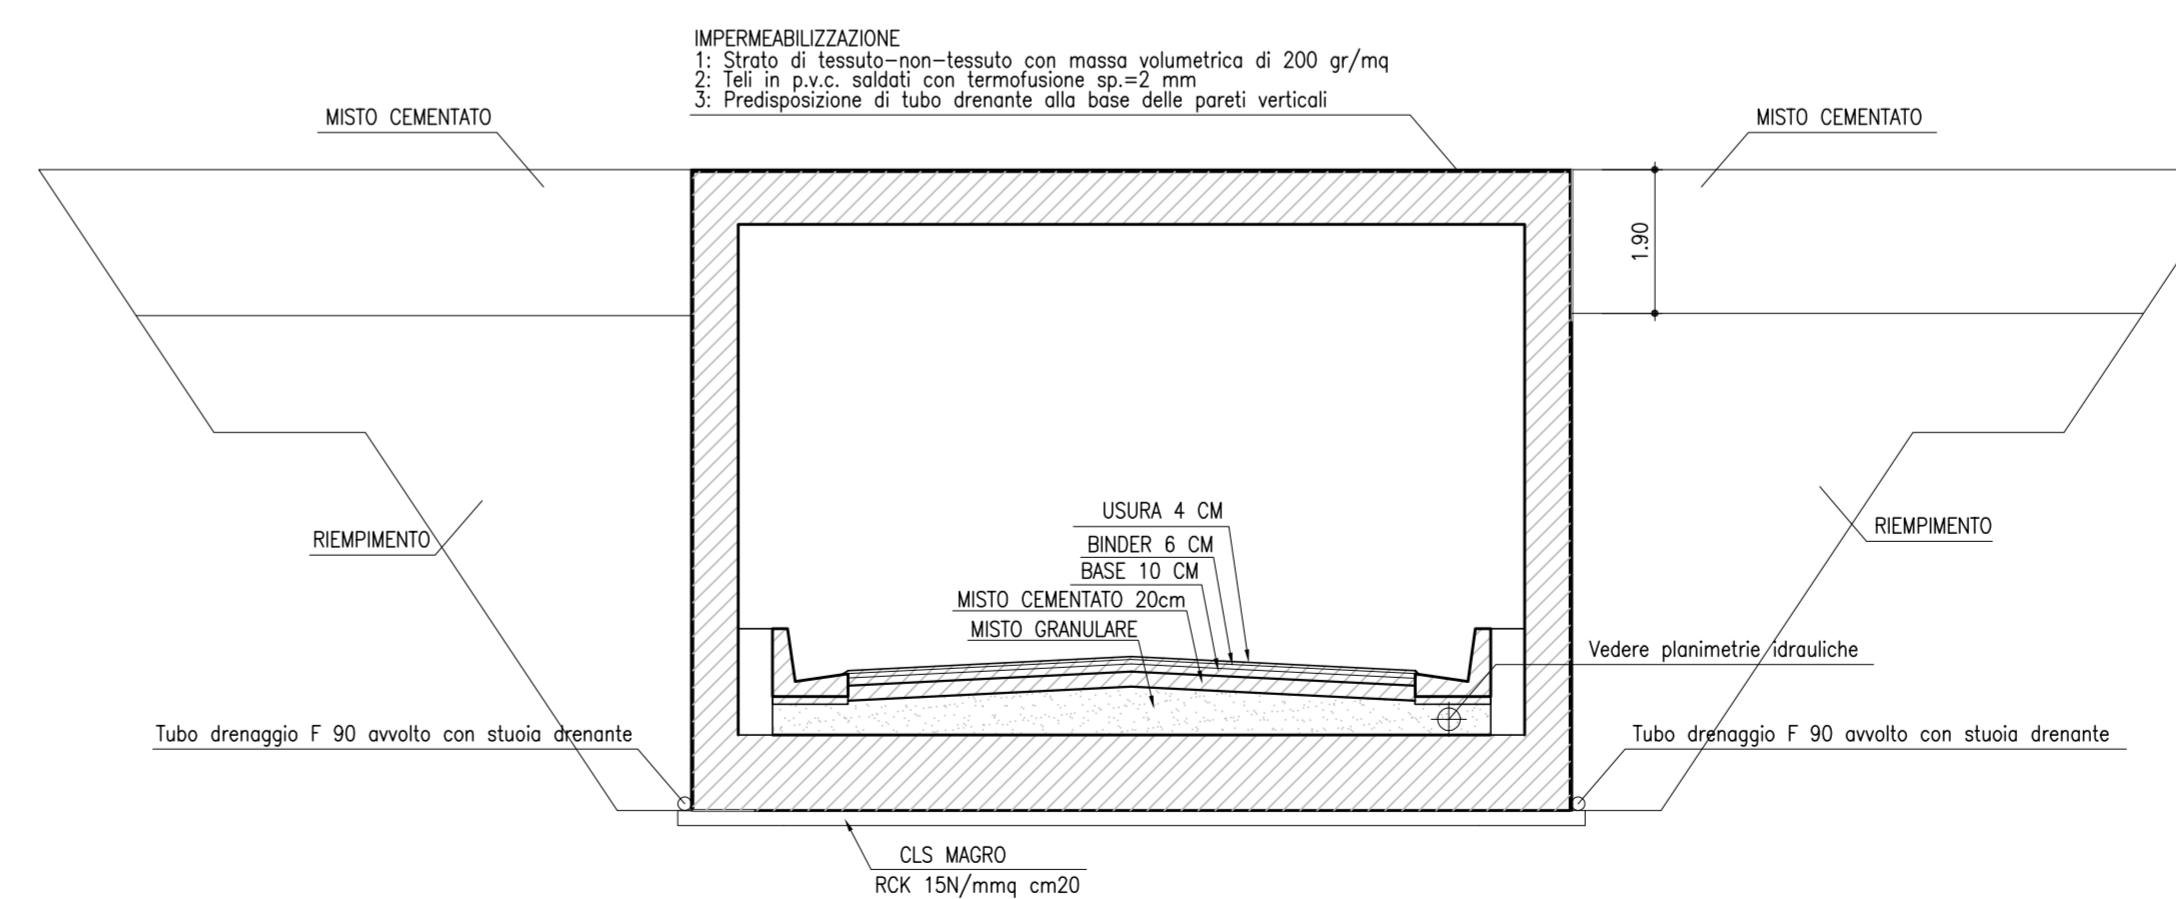

ANAS S.p.A.
DIREZIONE CENTRALE PROGRAMMAZIONE PROGETTAZIONE

PA 12/09
CORRIDOIO PLURIMODALE TIRRENICO - NORD EUROPA
ITINERARIO AGRIGENTO - CALTANISSETTA - A19
S.S. N° 640 "DI PORTO EMPEDOCLE"
AMMODERNAMENTO E ADEGUAMENTO ALLA CAT. B DEL D.M. 5.11.2001
Dal km 44+000 allo svincolo con l'A19

PROGETTO ESECUTIVO

Contraente Generale: **Empedocle S.p.A.**

OPERE SUGLI SVINCOLI
SVINCOLO SERRADIFALCO - SOTTOVIA 1.1
Prospetti e sezioni trasversali

Codice Unico Progetto (CUP) : F91B09000070001

Codice Elaborato: PA12_09 - E 1 3 6 | S V 2 0 1 | S T 0 1 | Z W B 0 0 4 | B

REV.	DATA	DESCRIZIONE	REDDATTO	VERIFICATO	APPROVATO	AUTORIZZATO
B	10/09/2011	Rif. Istruttoria prot. CDG-0141142-P del 19/10/11	LBOCCUNI	R. CAPOCCHI	M. LITI	P. PAGLINI
A	04/09/2011	EMISSIONE	LBOCCUNI	A. TORSO	M. LITI	P. PAGLINI

Responsabile del procedimento: Ing. MAURIZIO MAURIZIO
Il Progettista: **GIANNI LUCA ATTENHOLM**
Il Consulente: **ING. MAURIZIO MAURIZIO**
Il Coordinatore per la sicurezza in fase di progetto: **ING. MAURIZIO MAURIZIO**
Il Direttore dei lavori: **ING. TEPPINO MAURIZIO**