



SEZIONE B1-B1
(SCALA 1 : 50)

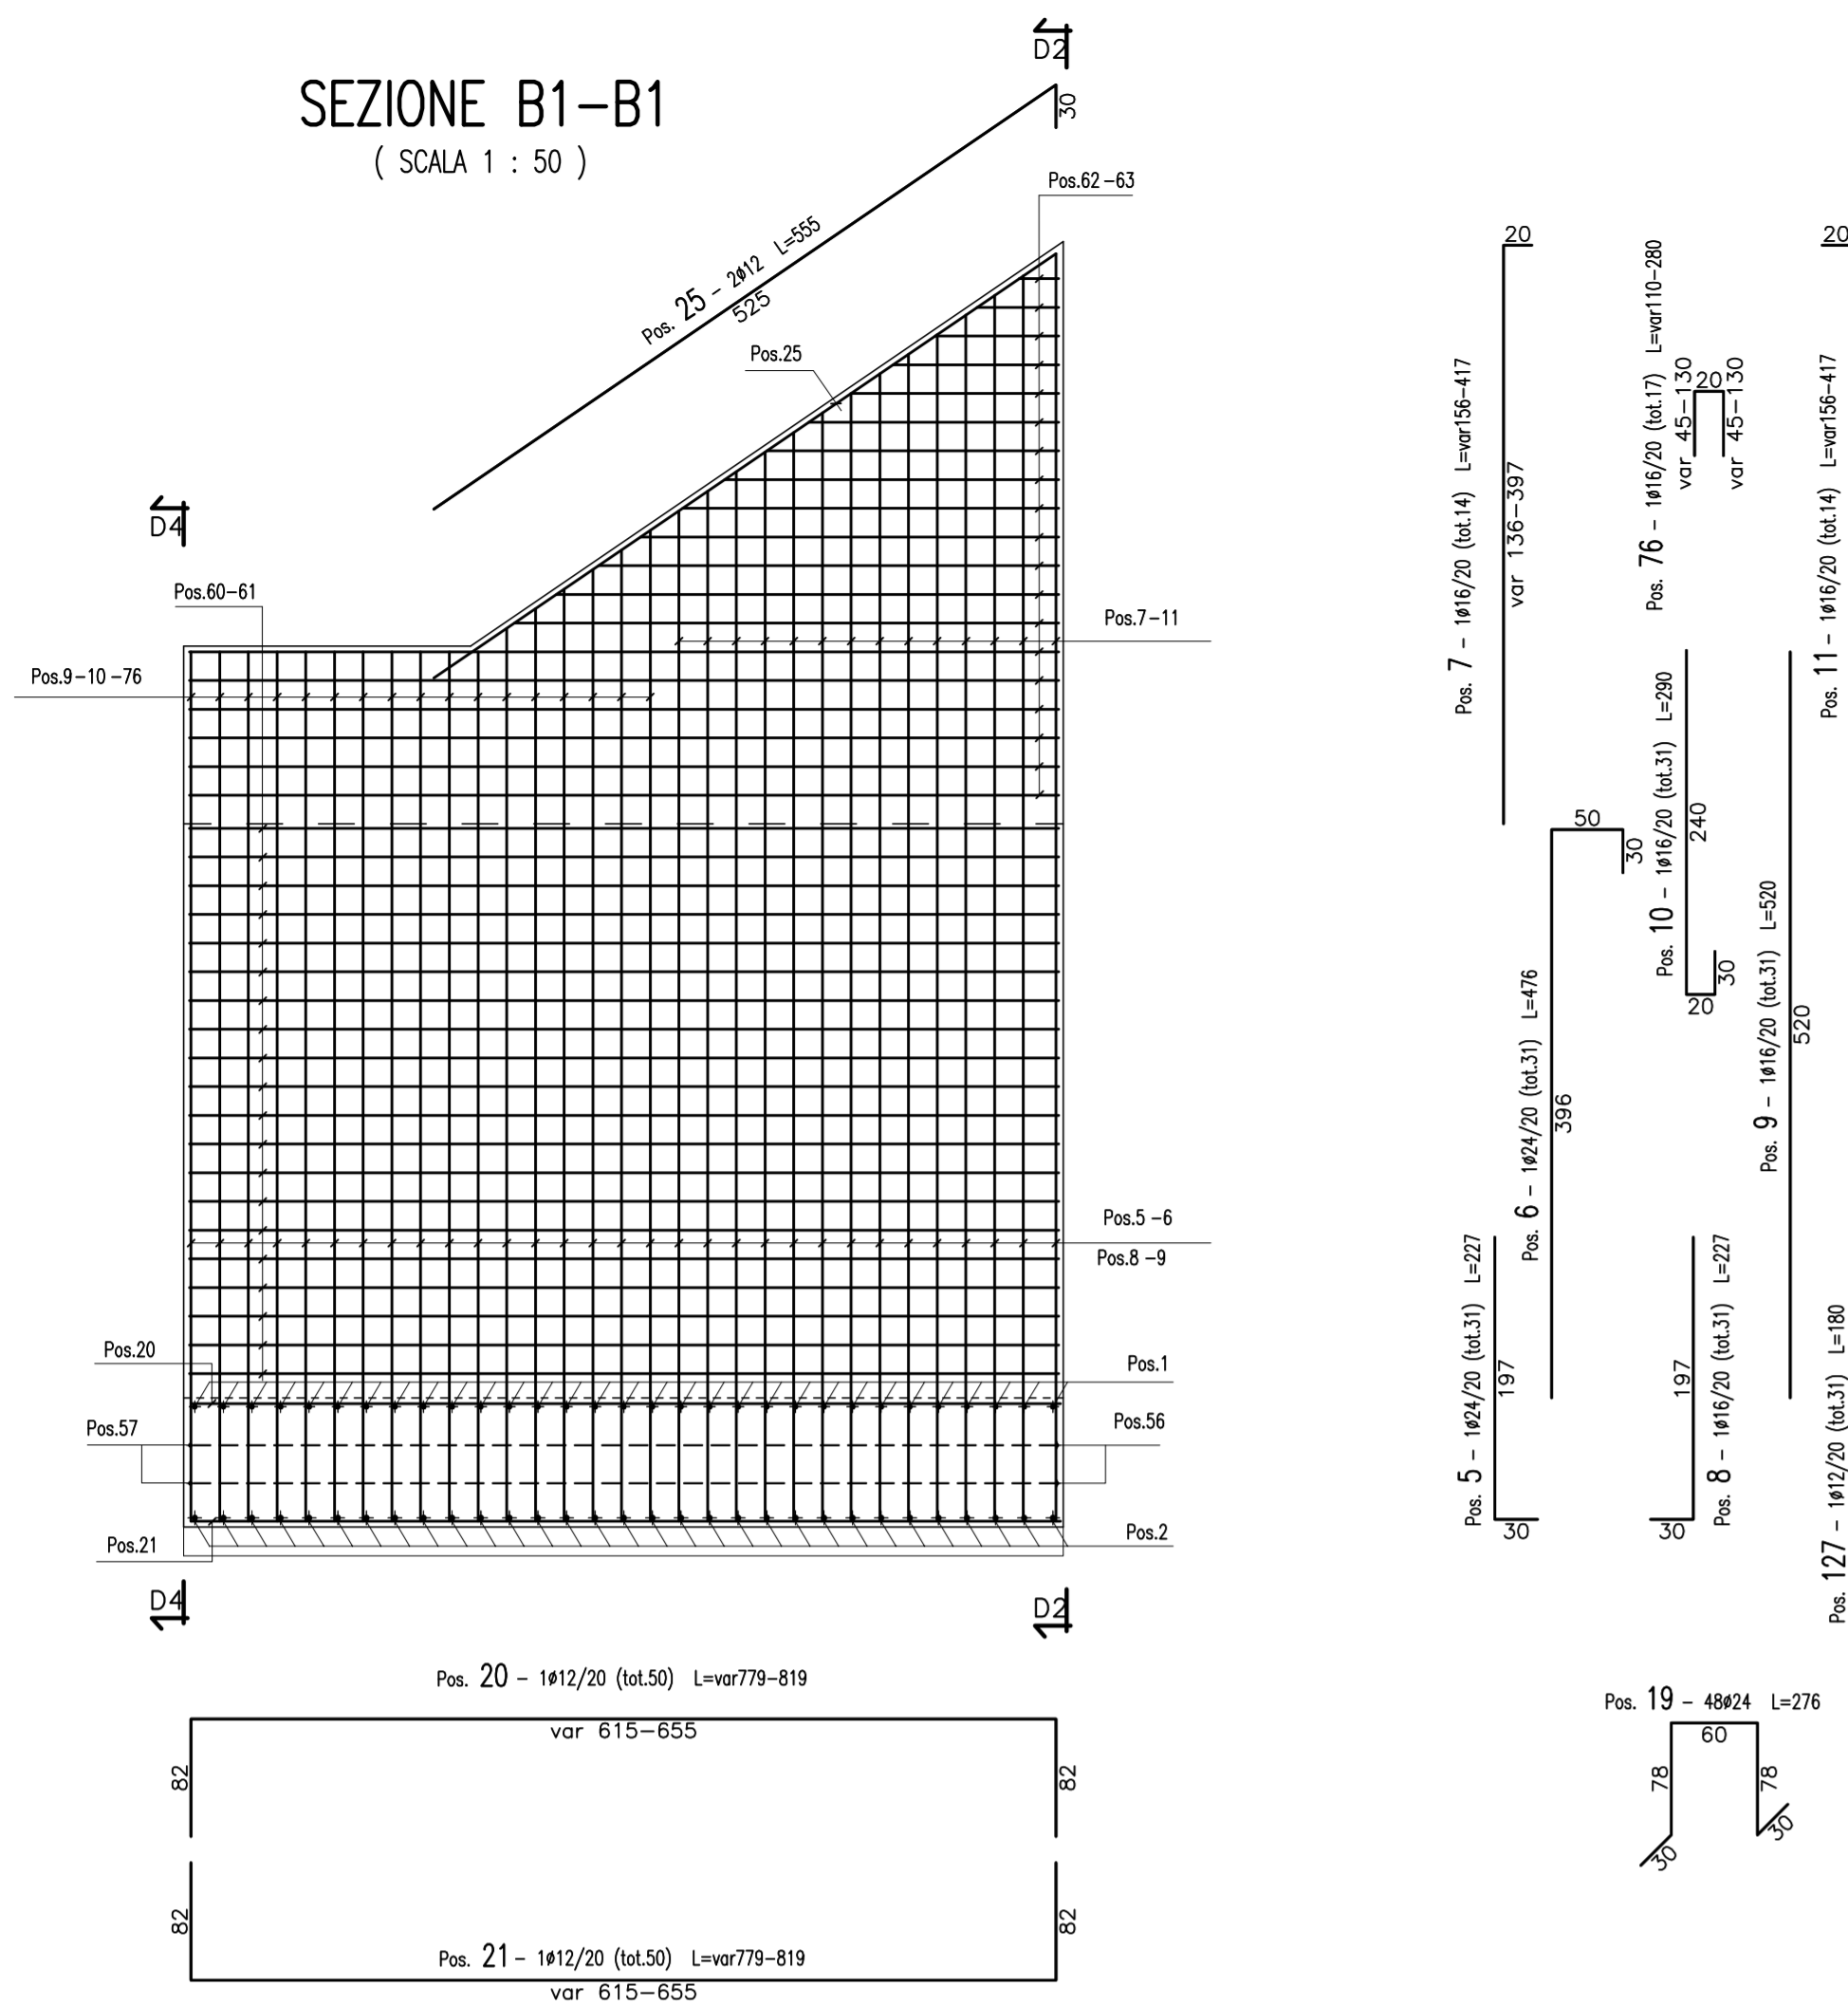


ARMATURA MURO TIPO 3

SEZIONE D2-D2
(SCALA 1 : 50)

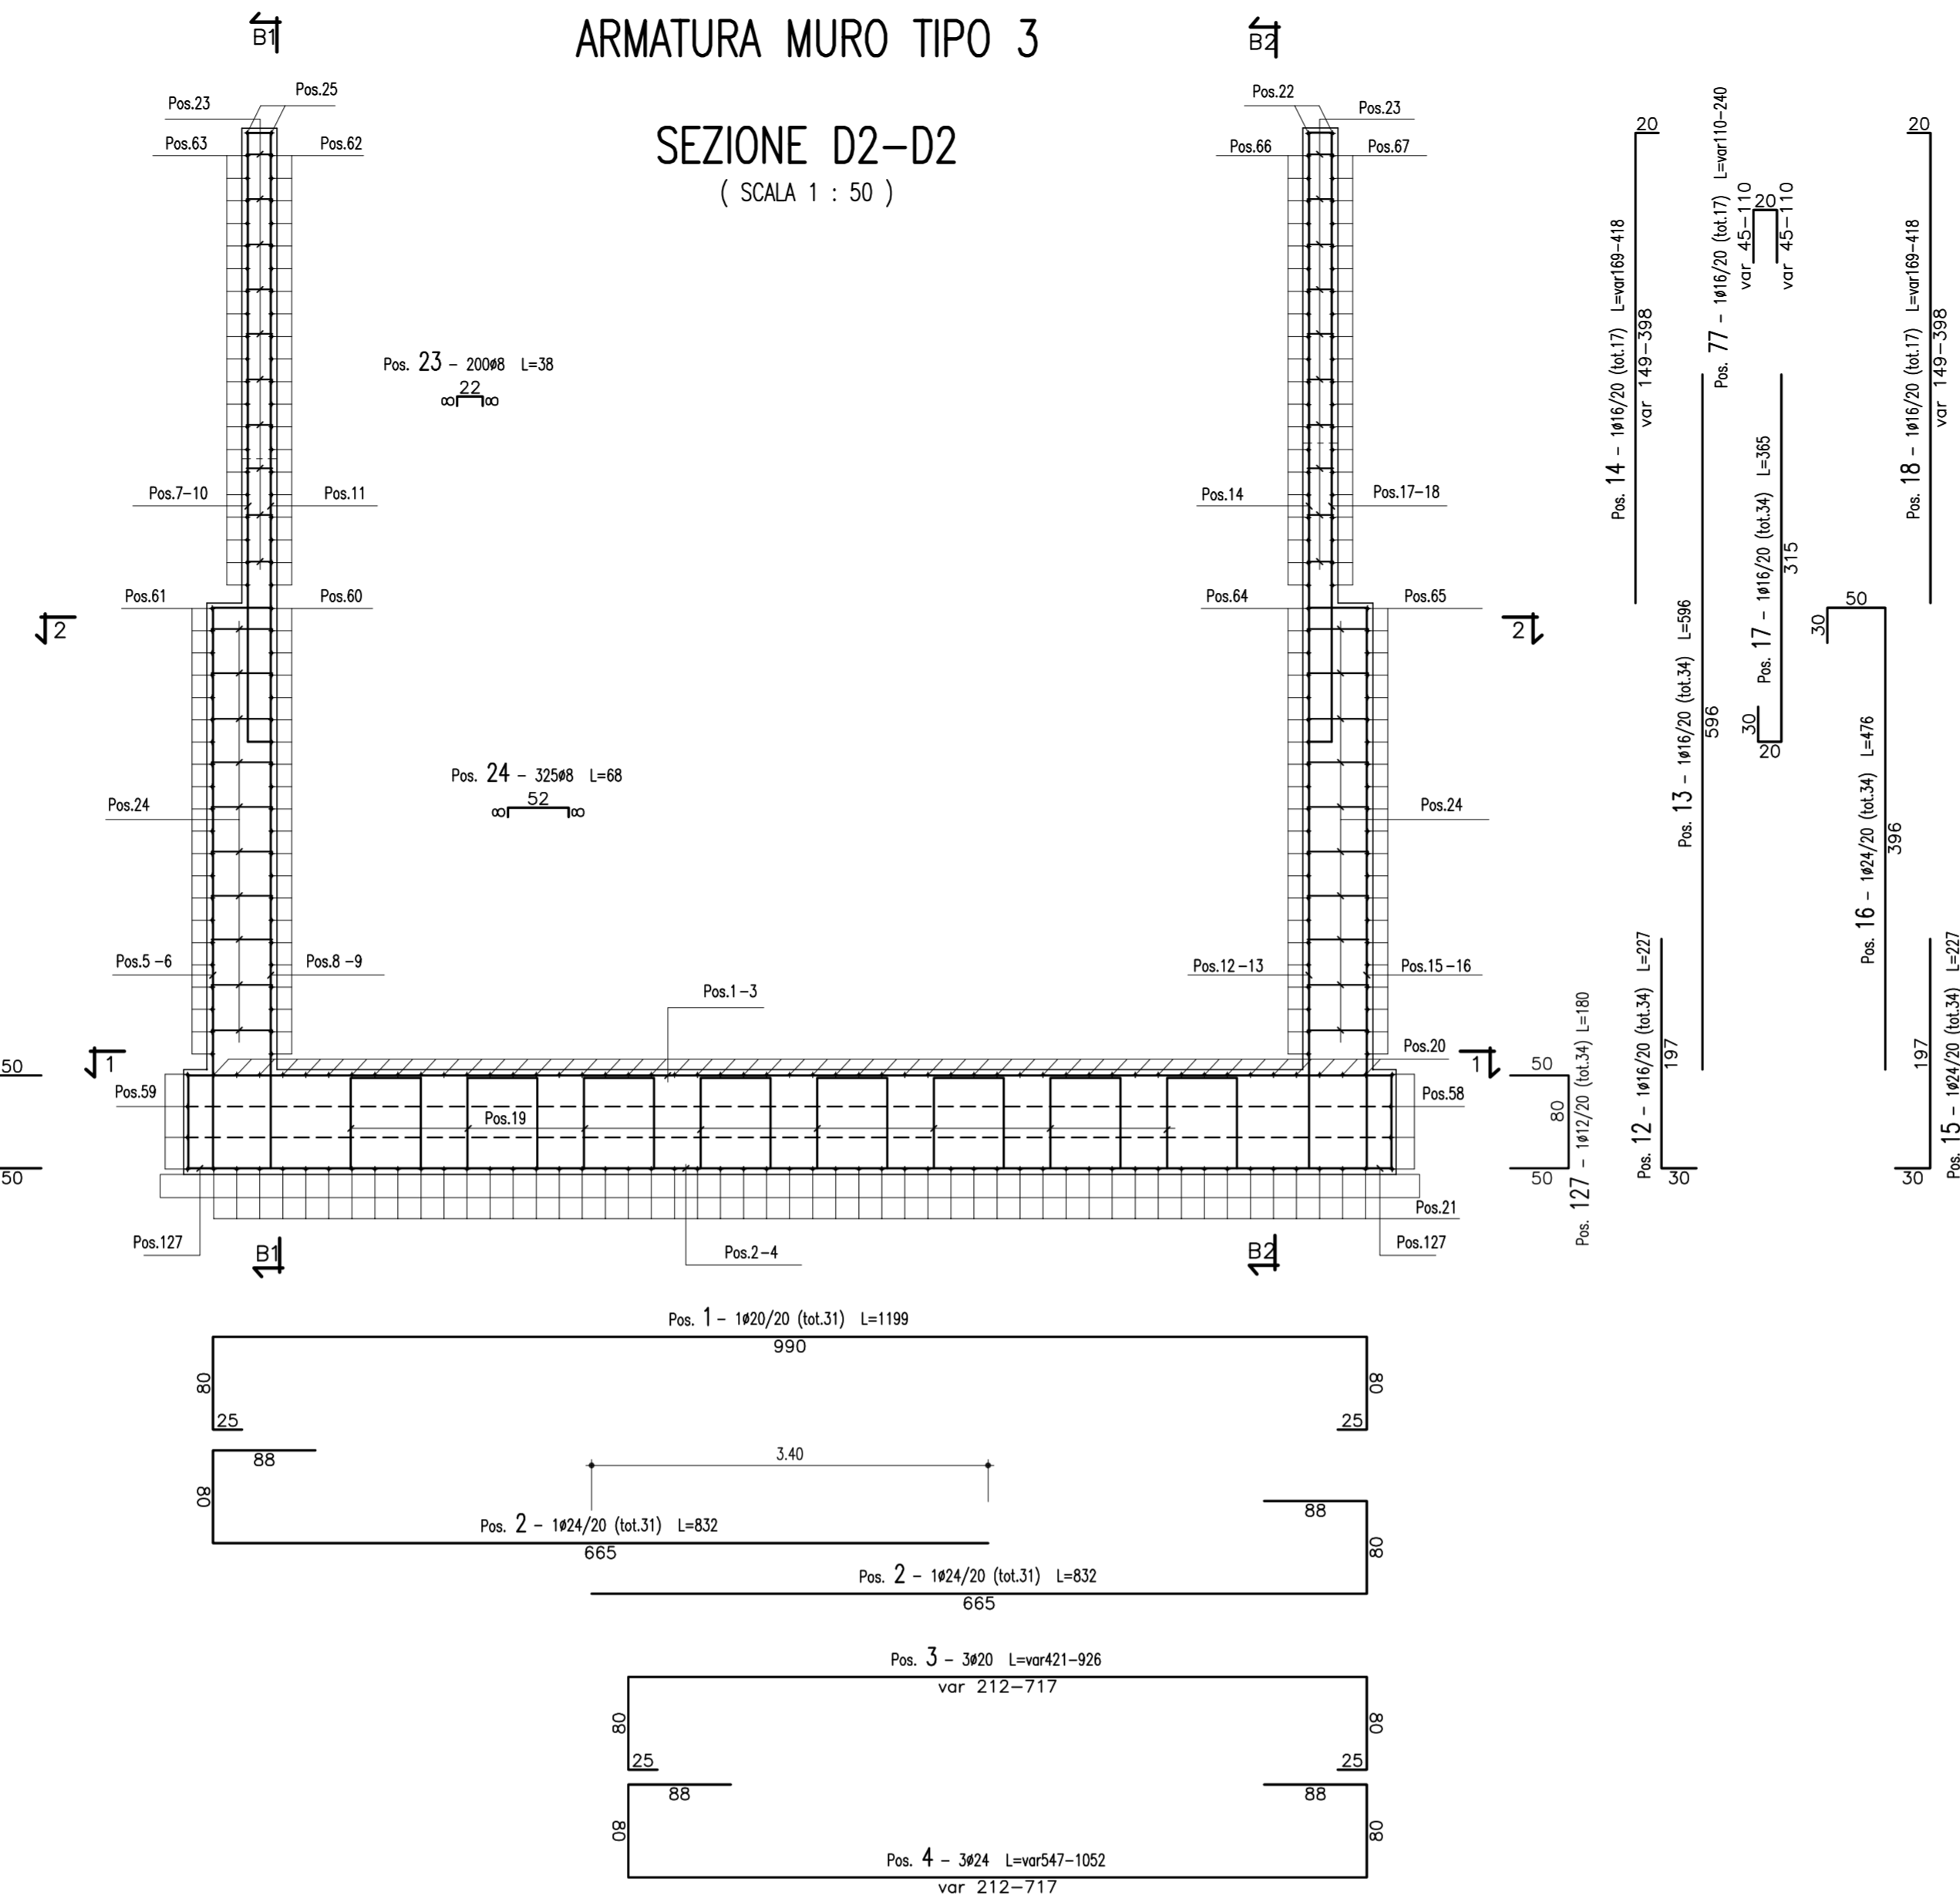


SEZIONE B2-B2
(SCALA 1 : 50)

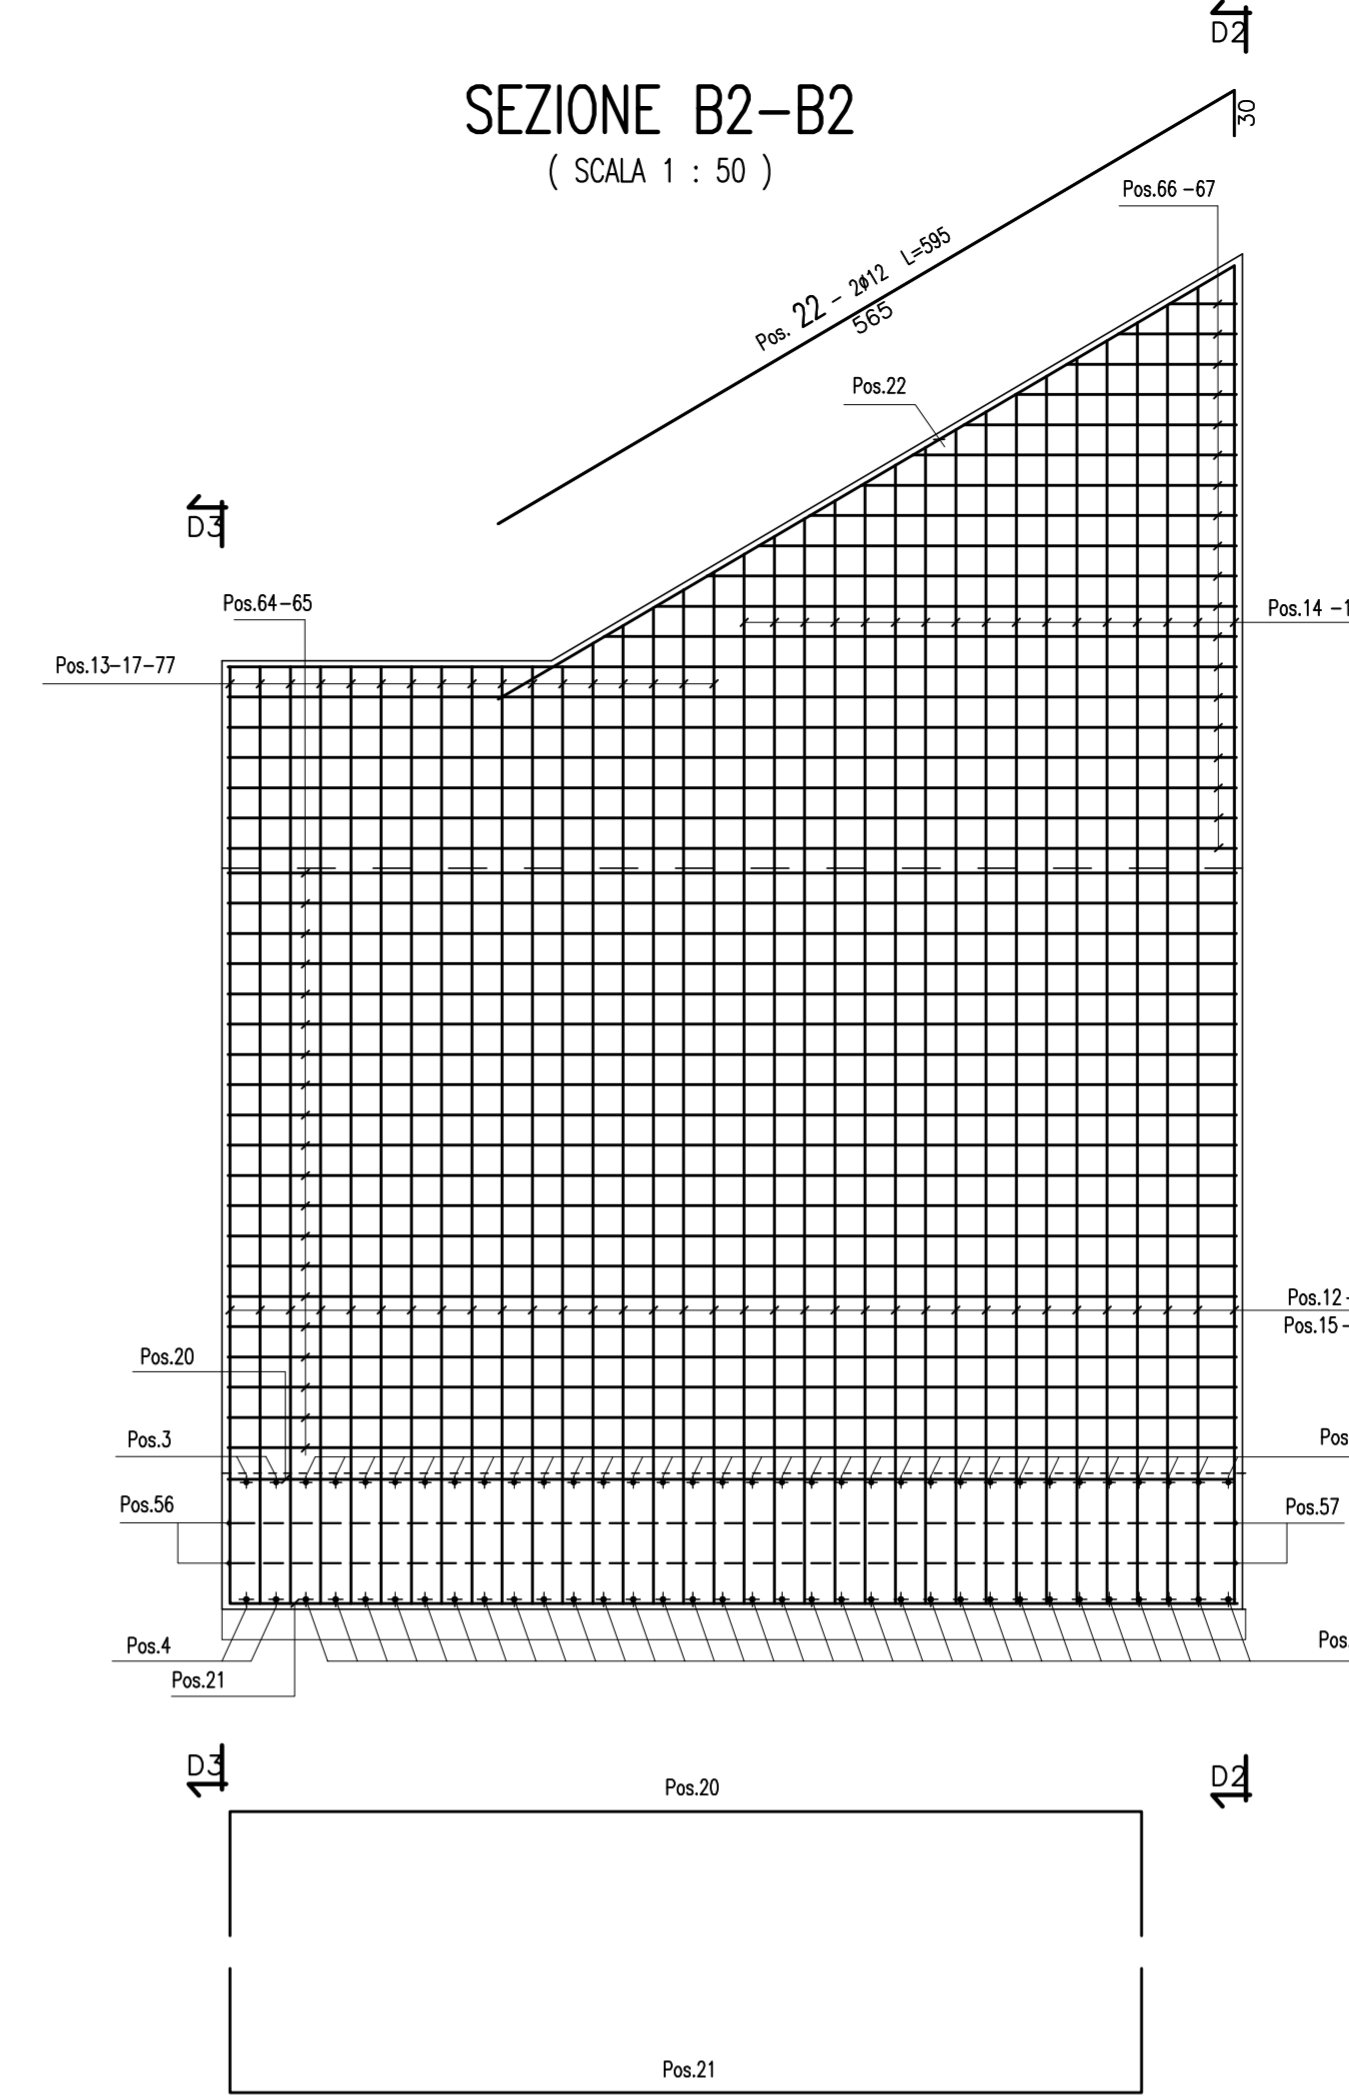


| CONGLOMERATO CEMENTIZIO ORDINARIO | | | | |
|-----------------------------------|----------------------|----------------------------|-----------------------|-----------------------|
| Elemento Strutturale | Copriero minimo (cm) | Classi di resistenza (MPa) | Classi di esposizione | Classi di consistenza |
| CLS DI PULIZIA E LIVELLAMENTO | - | C12/15 | - | - |
| FONDAZIONE ED ELEVAZIONE | 5.0 | C32/40 | XA2 | S3 - S4 |

| ARMATURE PER C.A. | |
|--|---|
| ACCIAIO AD ADERENZA MIGLIORATA CONTROLLATO IN STABILIMENTO AVENTE LE SEGUENTI CARATTERISTICHE: | |
| - | B450C |
| - | $(f_y/f_{ynom})k \leq 1.25$ |
| - | $(f_t/f_y)k \geq 1.15$ |
| f_{ynom} | = Tensione caratteristica di snervamento nominale |
| f_yk | = Tensione caratteristica di snervamento |
| f_{tk} | = Tensione caratteristica di rottura |

SEZIONE 1-1
(SCALA 1 : 50)

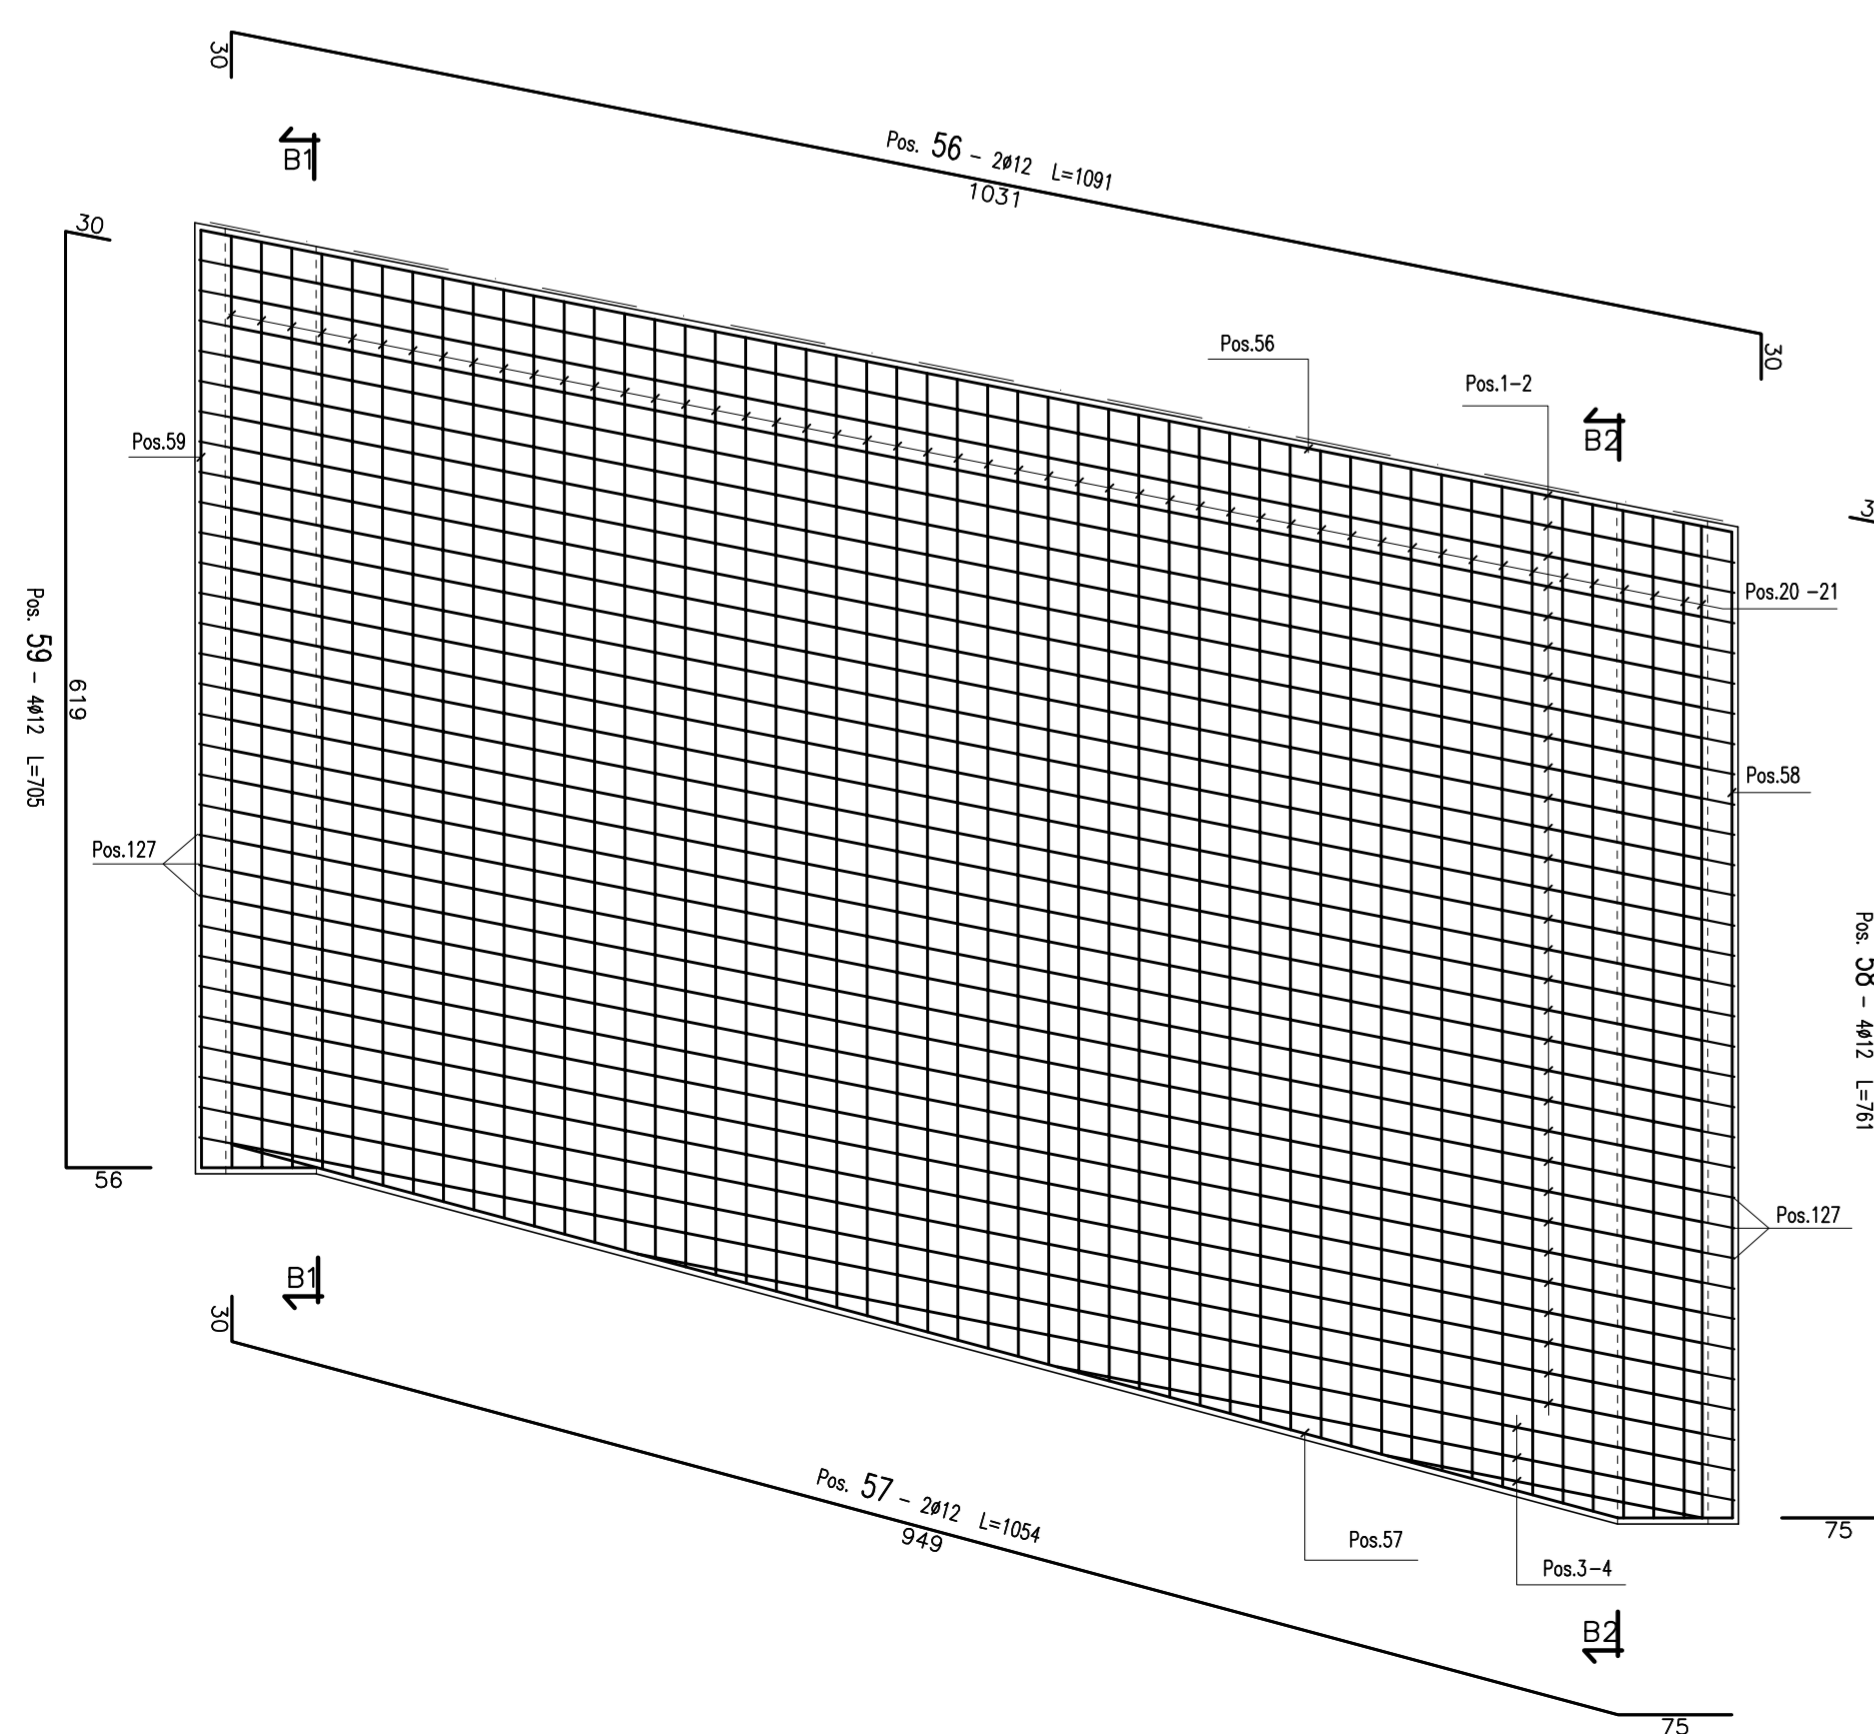

SEZIONE 2-2
(SCALA 1 : 50)

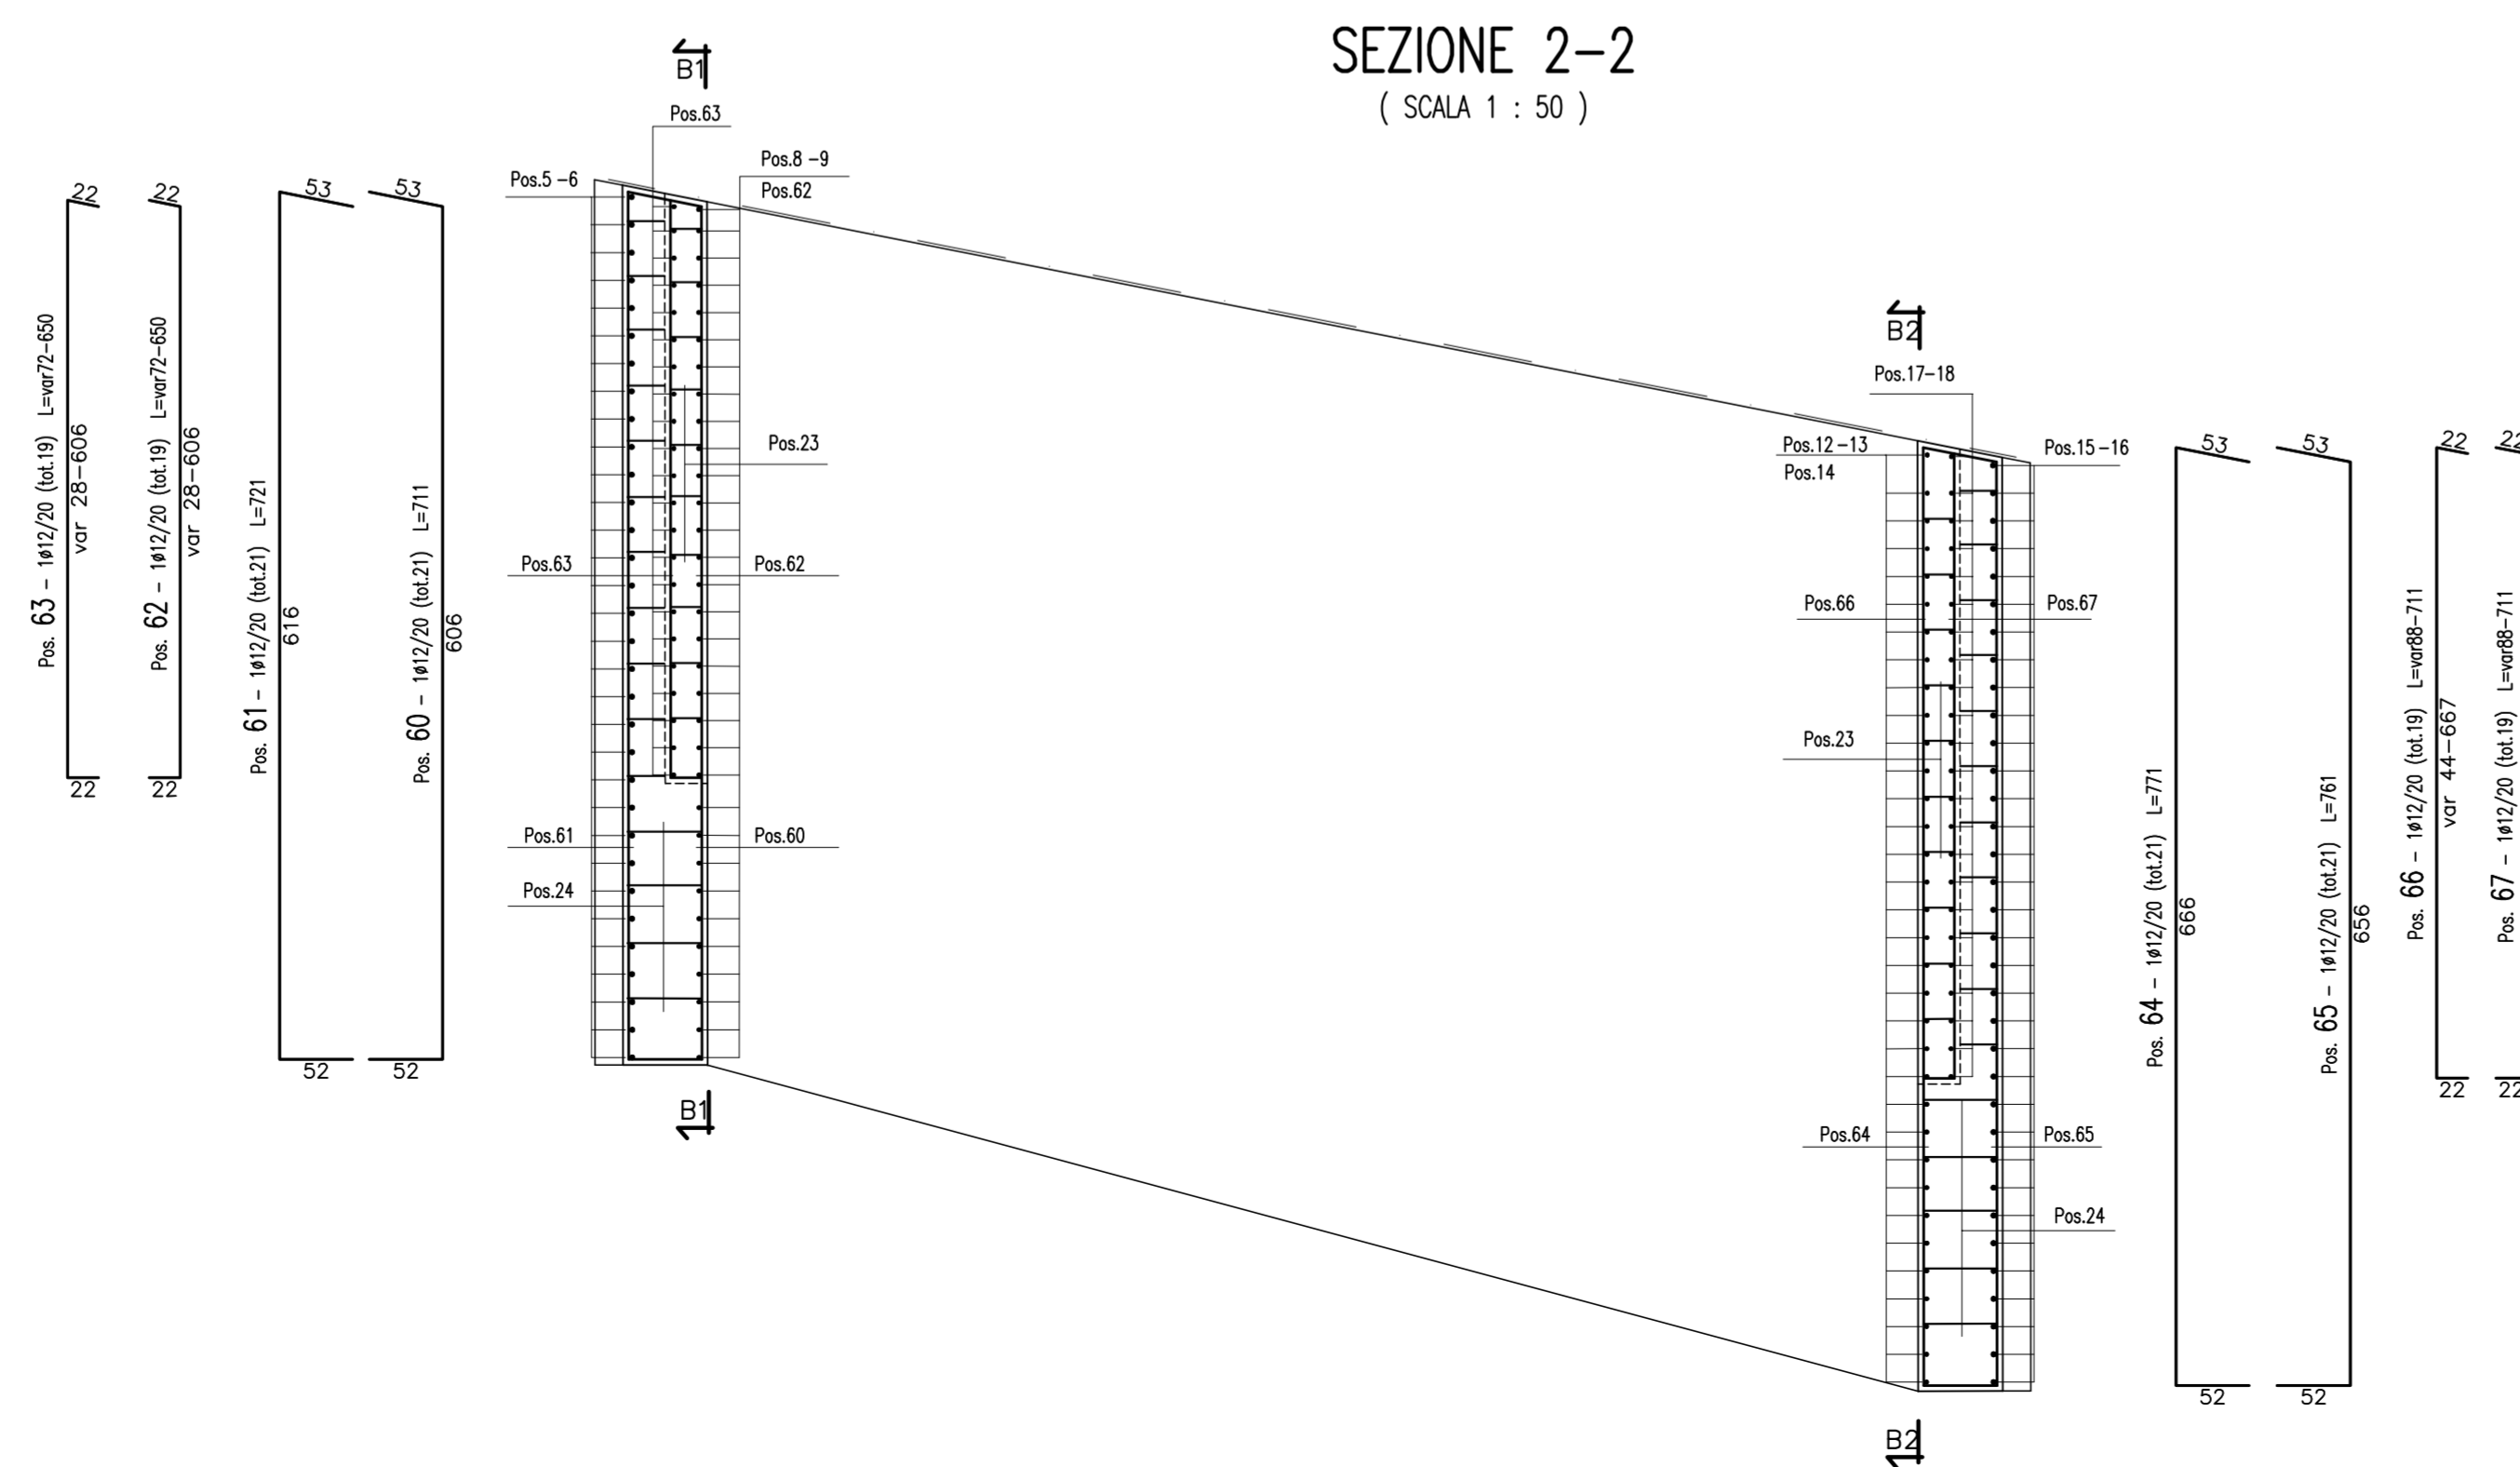



ANAS S.p.A.
DIREZIONE CENTRALE PROGRAMMAZIONE PROGETTAZIONE

PA 12/09
CORRIDOIO PLURIMODALE TIRRENICO - NORD EUROPA
ITINERARIO AGRIGENTO - CALTANISSETTA - A19
S.S. N° 640 "DI PORTO EMPEDOCLE"
AMMODERNAMENTO E ADEGUAMENTO ALLA CAT. B DEL D.M. 5.11.2001
Dal km 44+000 allo svincolo con l'A19

PROGETTO ESECUTIVO

Contraente Generale: 

OPERE SUGLI SVINCOLI
SVINCOLO SERRADIFALCO - SOTTOVIA 1.2
Armatura muri sottovia - Muro tipo 3 (Tav. 2 di 3)

| | |
|--|--|
| Codice Unico Progetto (CUP) : F91B09000070001 | |
| Codice Elaborato: | |
| PA12_09 - E | 1 3 7 S V 2 0 2 S T 0 2 6 B B 0 1 5 B |
| Scale: | 1:50 |
| F | |
| D | |
| E | |
| C | |
| B | 10 ottobre 2011 Rif. Istruttoria prot. CDG-0141142-P del 19/10/11 LBOCCUNI R.CAPOCCHI M. LITI P. PAGLINI |
| A | 4 aprile 2011 EMISSIONE LBOCCUNI A.TURSO M. LITI P. PAGLINI |
| REV. | DATA DESCRIZIONE REDATTO VERIFICATO APPROVATO AUTORIZZATO |
| Responsabile del procedimento: Ing. MAURIZIO MAURIZI | |

Il Progettista: 

Il Consulente: 

Il Coordinatore per la sicurezza in fase di progetto: 

Il Direttore dei lavori: 