ARMATURA MURO TIPO 4

SEZIONE C1–C1
(SCALA 1 : 50)

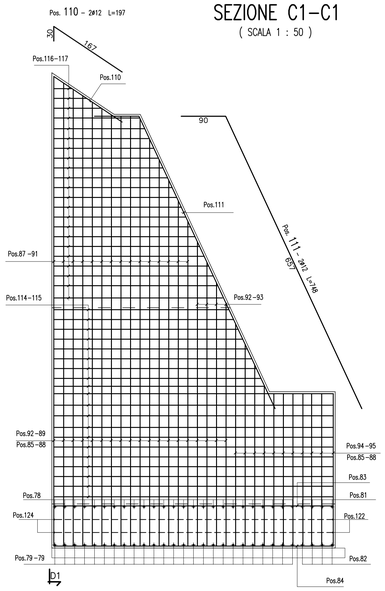

SEZIONE D1–D1
(SCALA 1 : 50)

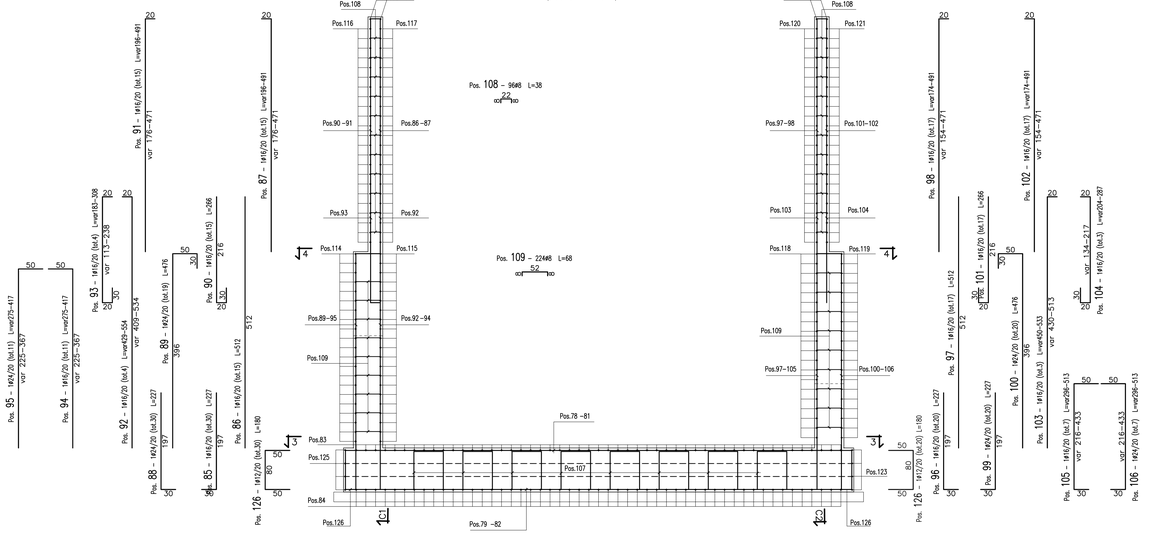

SEZIONE C2–C2
(SCALA 1 : 50)

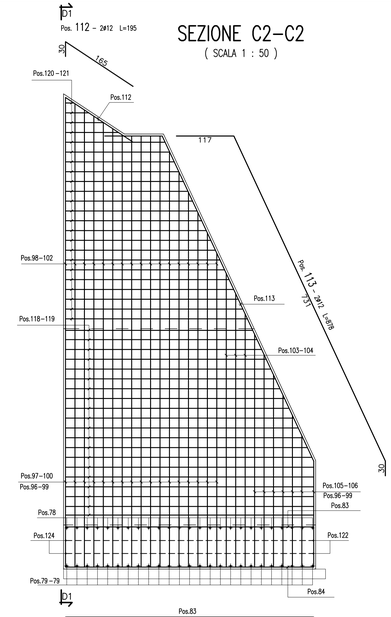

SEZIONE 3–3
(SCALA 1 : 50)

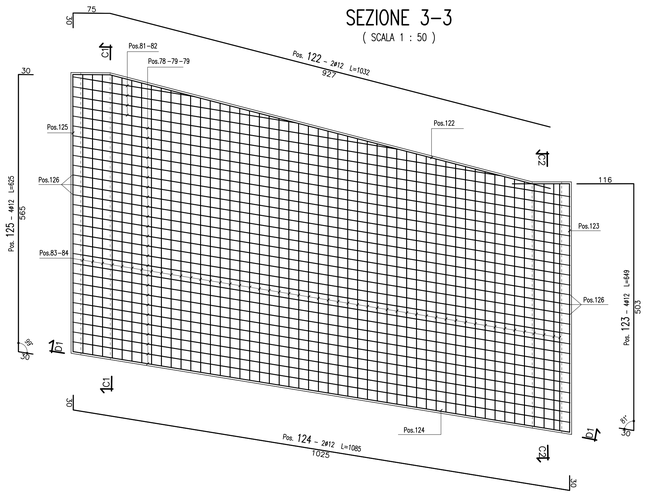

SEZIONE 4–4
(SCALA 1 : 50)

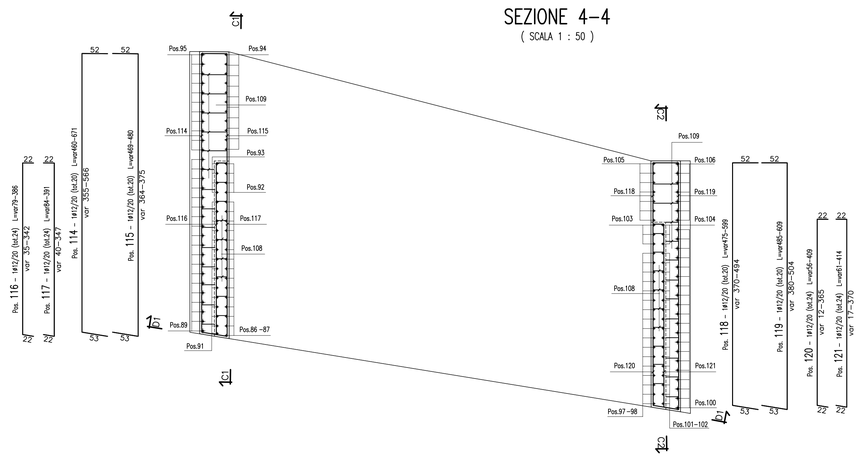

CONGLOMERATO CEMENTIZIO ORDINARIO				
Elemento Strutturale	Copriferro minimo (cm)	Classi di resistenza (MPa)	Classi di esposizione	Classi di consistenza
CLS DI PULIZIA E LIVELLAMENTO	–	C12/15	–	–
FONDAZIONE ED ELEVAZIONE	5.0	C32/40	XA2	S3 – S4

ARMATURE PER C.A.
ACCIAIO AD ADERENZA MIGLIORATA CONTROLLATO IN STABILIMENTO AVENTE LE SEGUENTI CARATTERISTICHE: – B450C – $(f_y/f_{ynom})_k \leq 1.25$ – $(f_t/f_y)_k \geq 1.15$ fynom = Tensione caratteristica di snervamento nominale fyk = Tensione caratteristica di snervamento ftk = Tensione caratteristica di rottura

ANAS S.p.A.
DIREZIONE CENTRALE PROGRAMMAZIONE PROGETTAZIONE

PA 12/09
CORRIDOIO PLURIMODALE TIRRENICO - NORD EUROPA
ITINERARIO AGRIGENTO - CALTANISSETTA - A19
S.S. N° 640 "DI PORTO EMPEDOCLE"
AMMODERNAMENTO E ADEGUAMENTO ALLA CAT. B DEL D.M. 5.11.2001
Dal km 44+000 allo svincolo con l'A19

PROGETTO ESECUTIVO

Contraente Generale: Empedocle s.c.p.a.

OPERE SUGLI SVINCOLI
SVINCOLO SERRADIFALCO - SOTTOVIA 1.2

Armatura muri sottovia - Muro tipo 4 (Tav. 3 di 3)

Codice Unico Progetto (CUP) : F91B09000070001

Codice Elaborato: PA12_09 - E 1 3 7 S V 2 0 2 S T 0 2 6 B B 0 1 6 B

Scala: 1:50

REV.	DATA	DESCRIZIONE	REDATTO	VERIFICATO	APPROVATO	AUTORIZZATO
F						
E						
D						
C						
B	Ottobre 2011	Rif. Istruttoria prot. CDG-0141142-P del 19/10/11	L.BOCCUNI	R.CAPOCCHI	M. LITI	P. PAGLINI
A	Aprile 2011	EMISSIONE	L.BOCCUNI	A.TURSO	M. LITI	P. PAGLINI

Responsabile del procedimento: Ing. MAURIZIO CHIRICHIGNO

Il Progettista: Ing. GIAN LUCA GUERRINI – Dott. Ing. – ORDINE DEGLI INGEGNERI DI FIRENZE N° 4533

Il Consulente: Ing. LUCIANO BOCCUNI – ORDINE DEGLI INGEGNERI DELLA PROVINCIA DI PALERMO – Sez. A – Ing. CAPOCCHI RUGGERO N° 1822

Il Geologo: Dott. Geol. D'ANGELO MAURIZIO N. 1607 – ORDINE REGIONALE DEI GEOLOGI DI SICILIA

Il Coordinatore per la sicurezza in fase di progetto: Ing. ALESSANDRO SARANO – ORDINE INGEGNERI ROMA N. 14853

Il Direttore dei lavori: Dott. Ing. PEPPINO IMMACOLATO SCICOLONE – ORDINE INGEGNERI ROMA N° 14447