




SEZIONE B1-B1  
(SCALA 1 : 50)

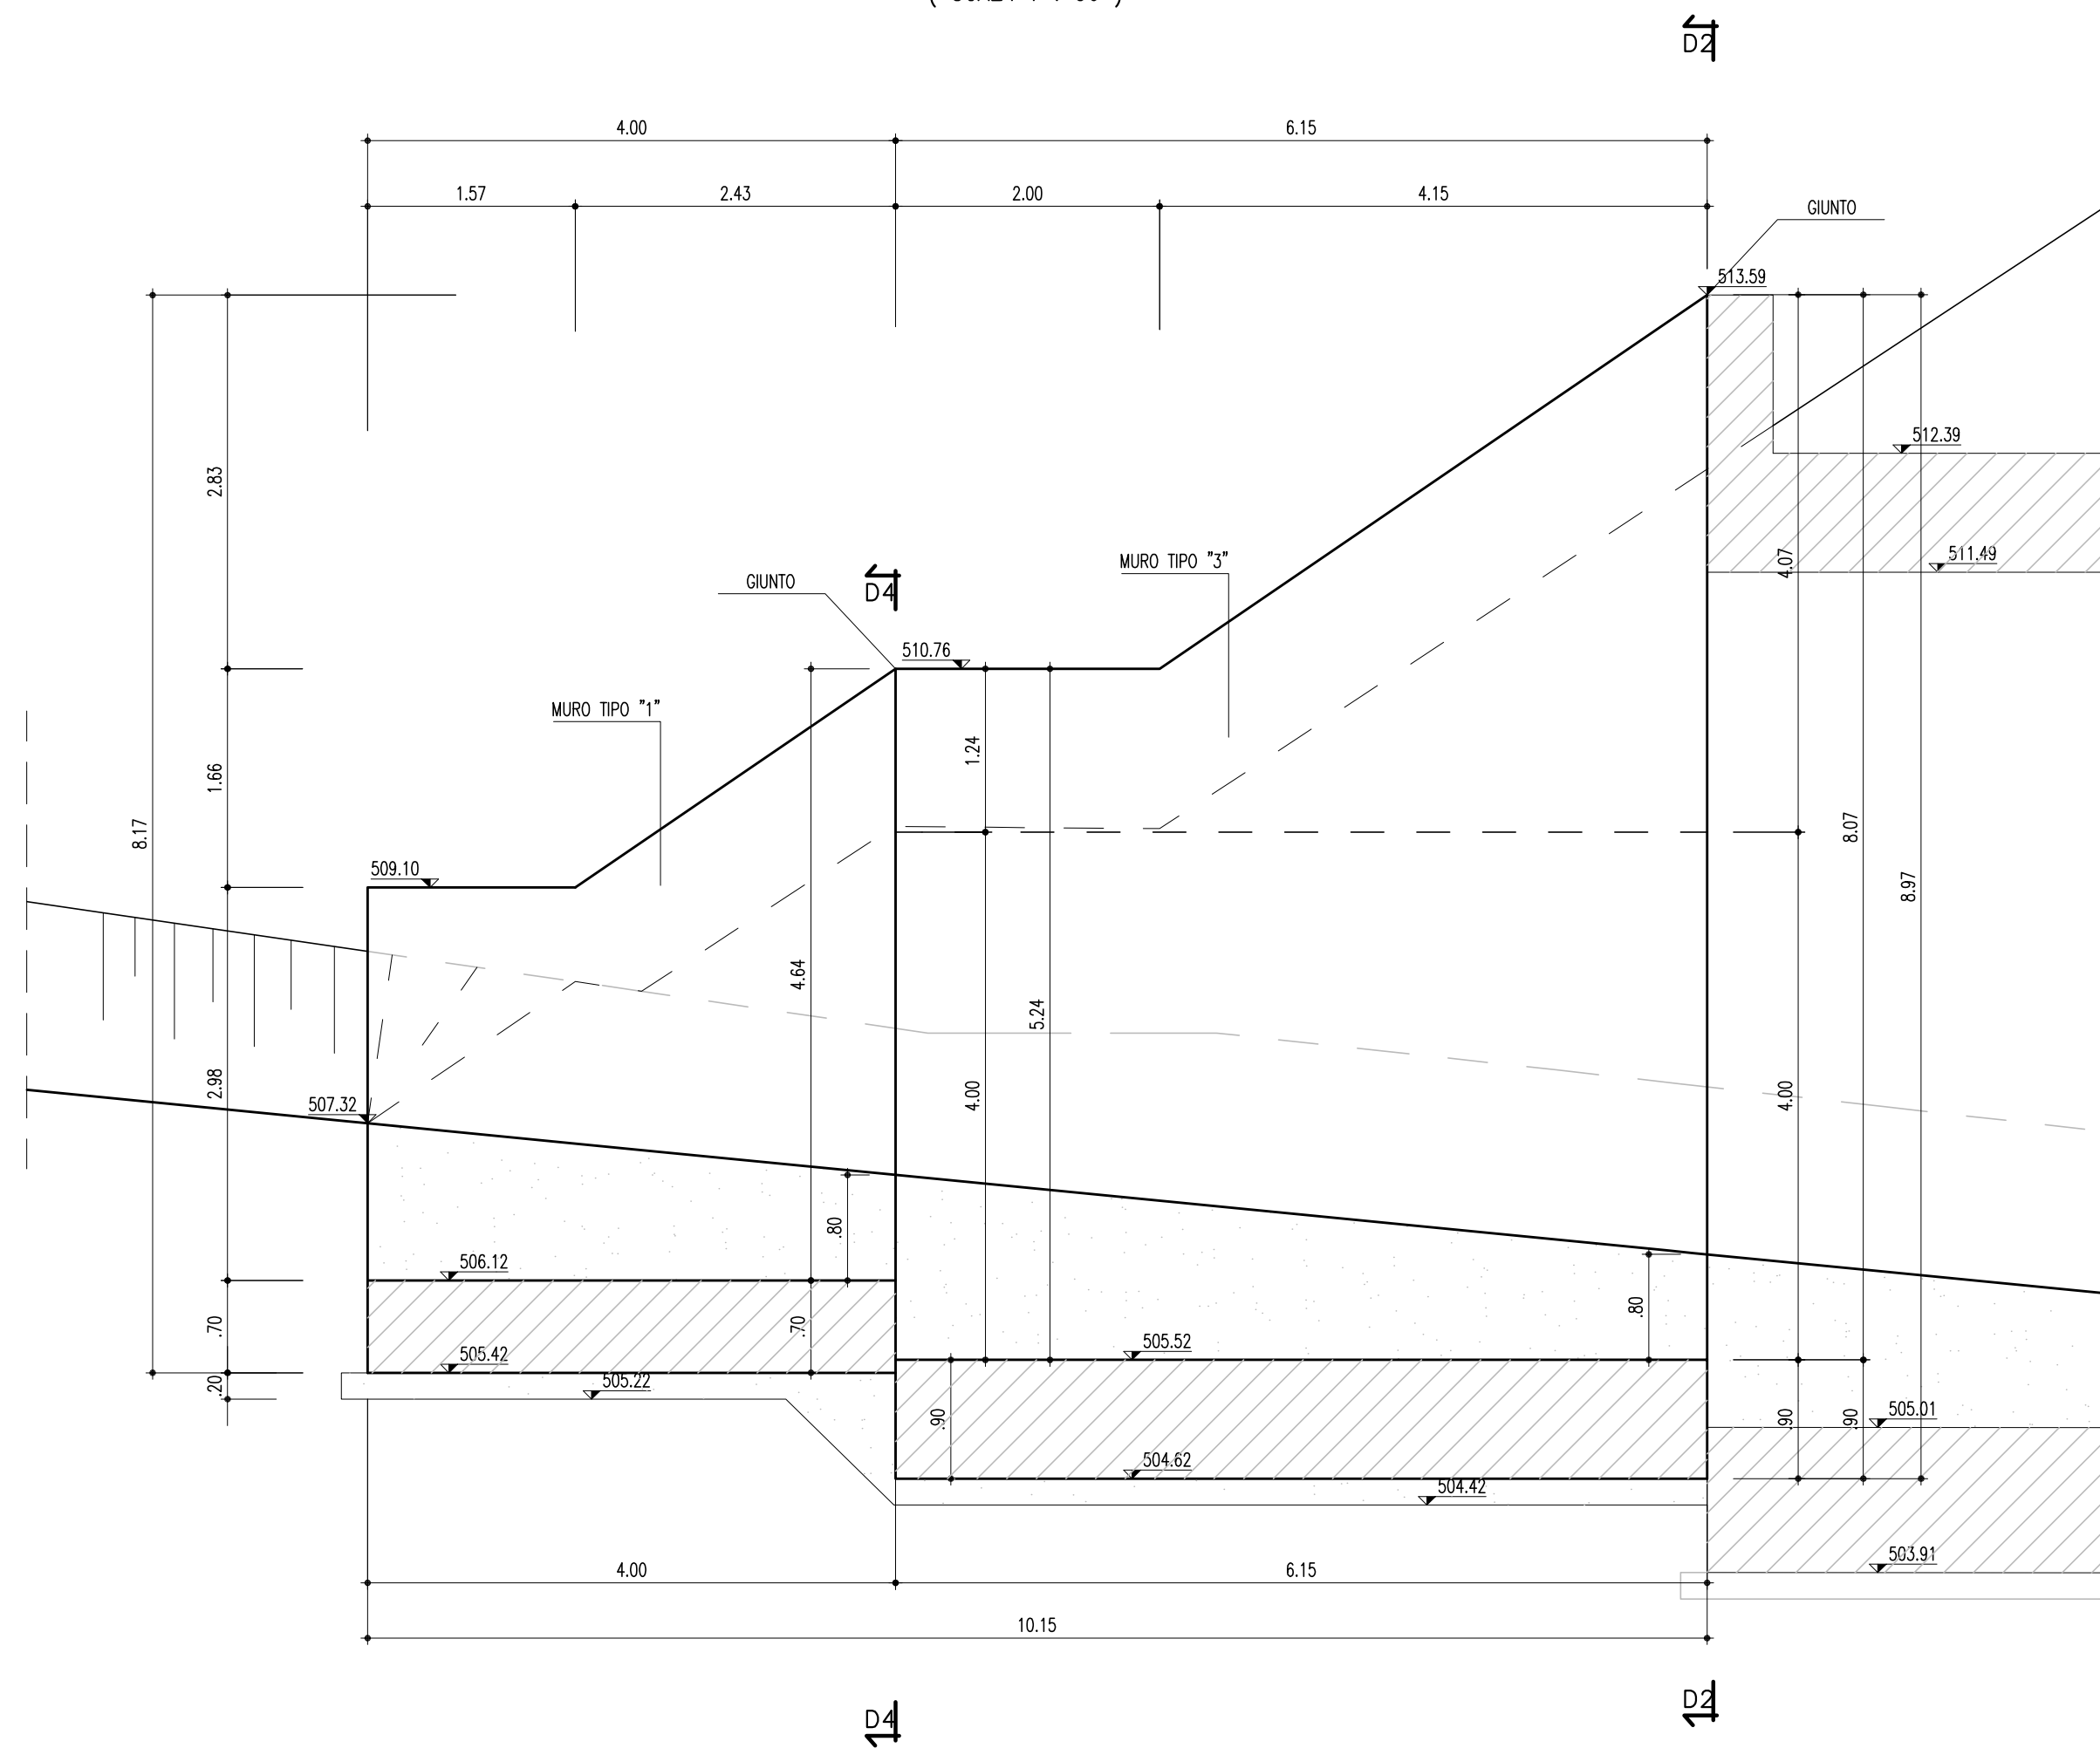


MURO TIPO 3 (SEZIONE D2-D2)  
(SCALA 1 : 50)

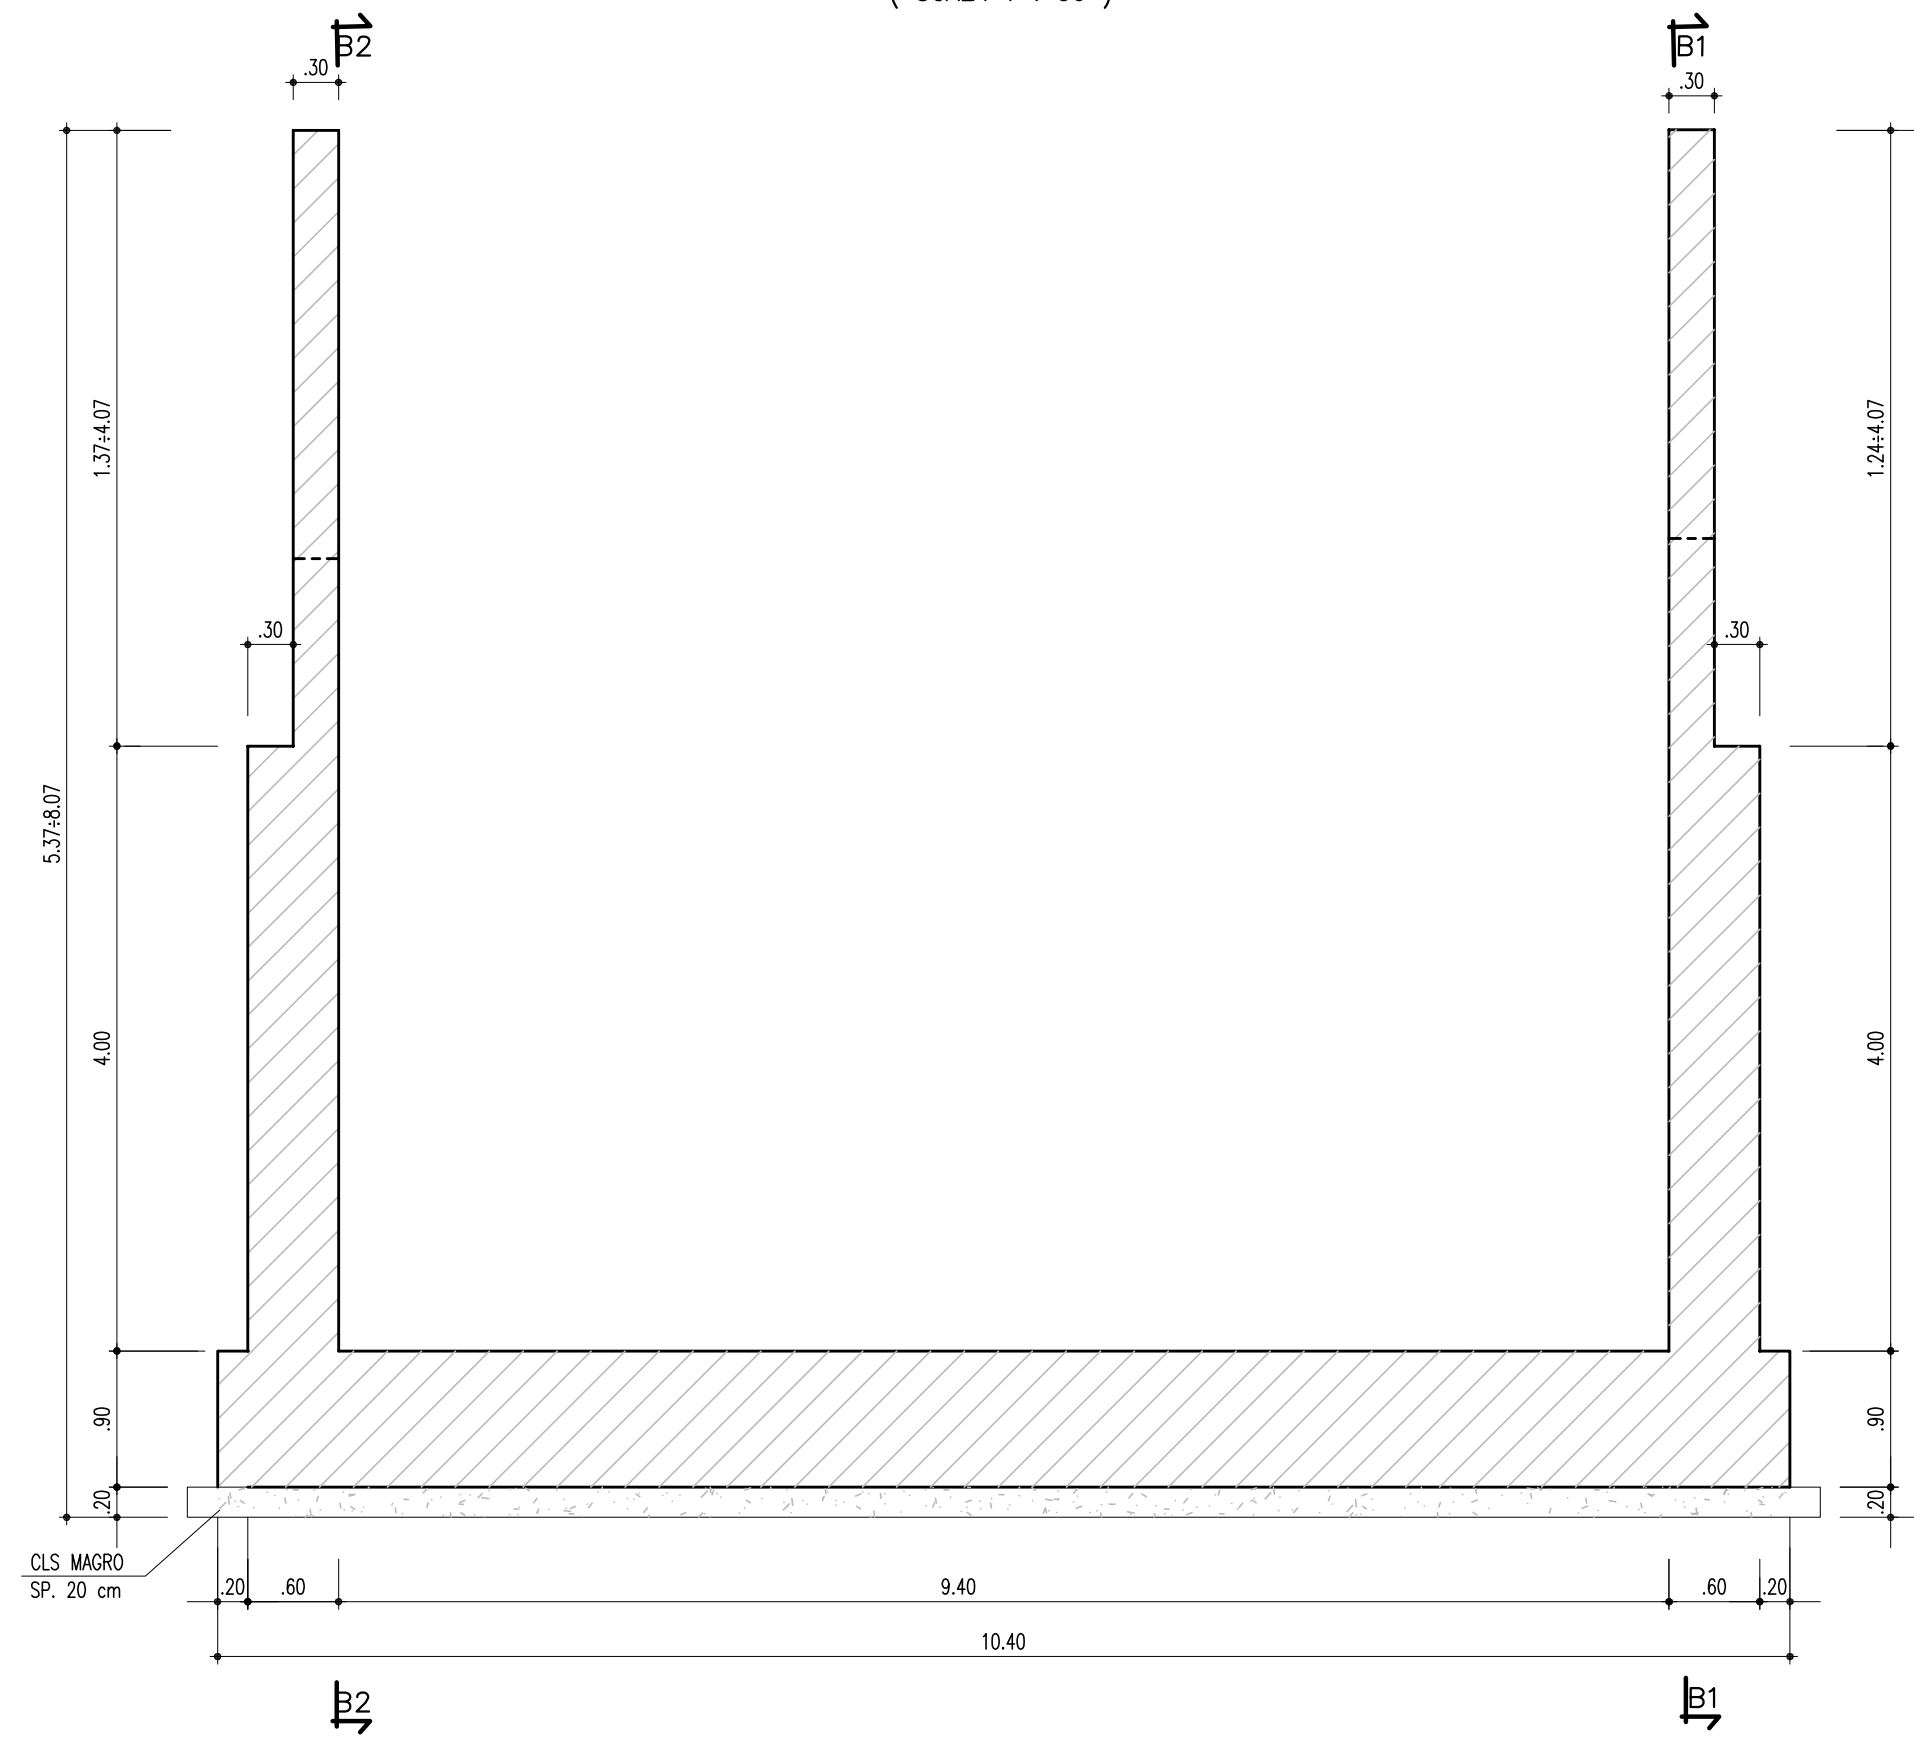


MURO TIPO 2 (SEZIONE D3-D3)  
(SCALA 1 : 50)

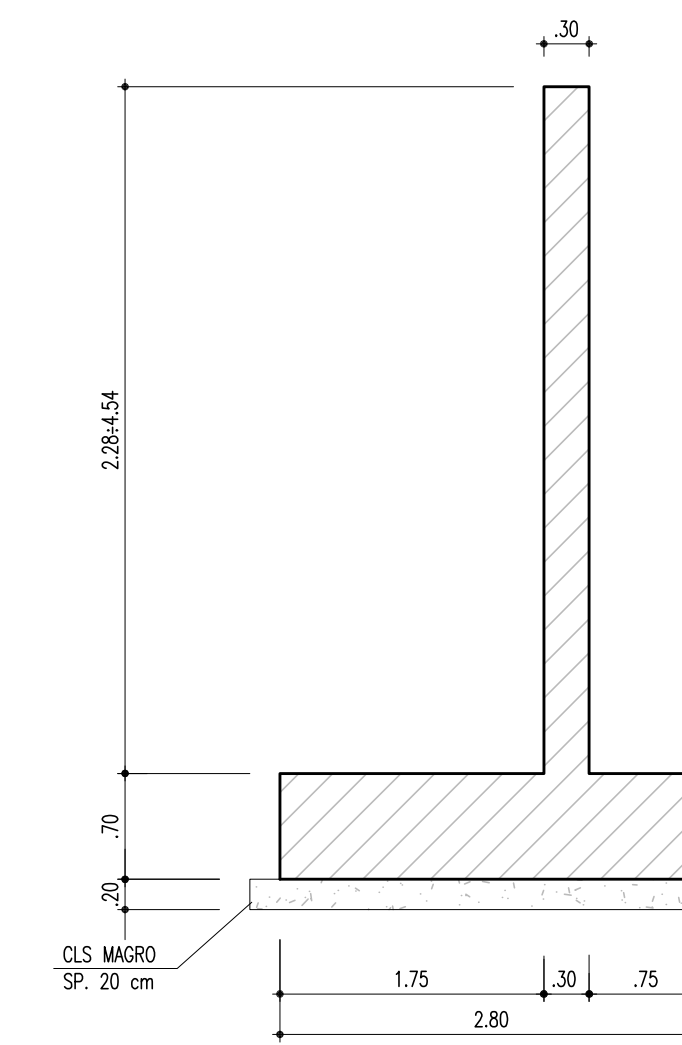


MURO TIPO 1 (SEZIONE D4-D4)  
(SCALA 1 : 50)

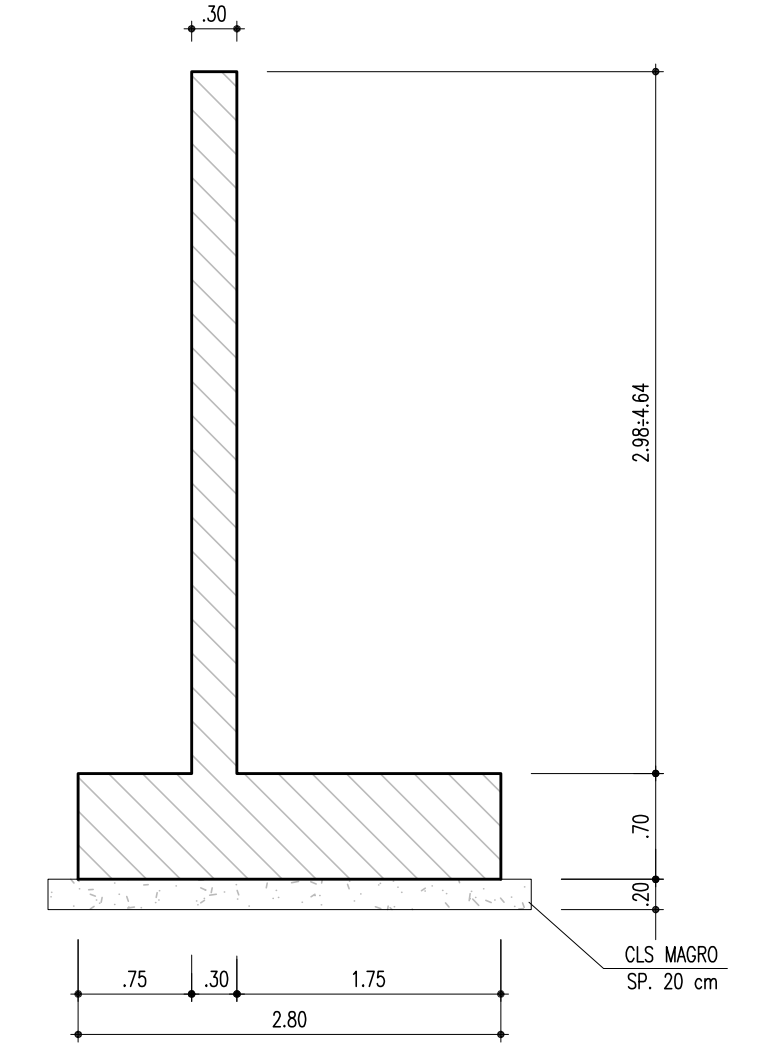

PIANTA  
(SCALA 1 : 50)

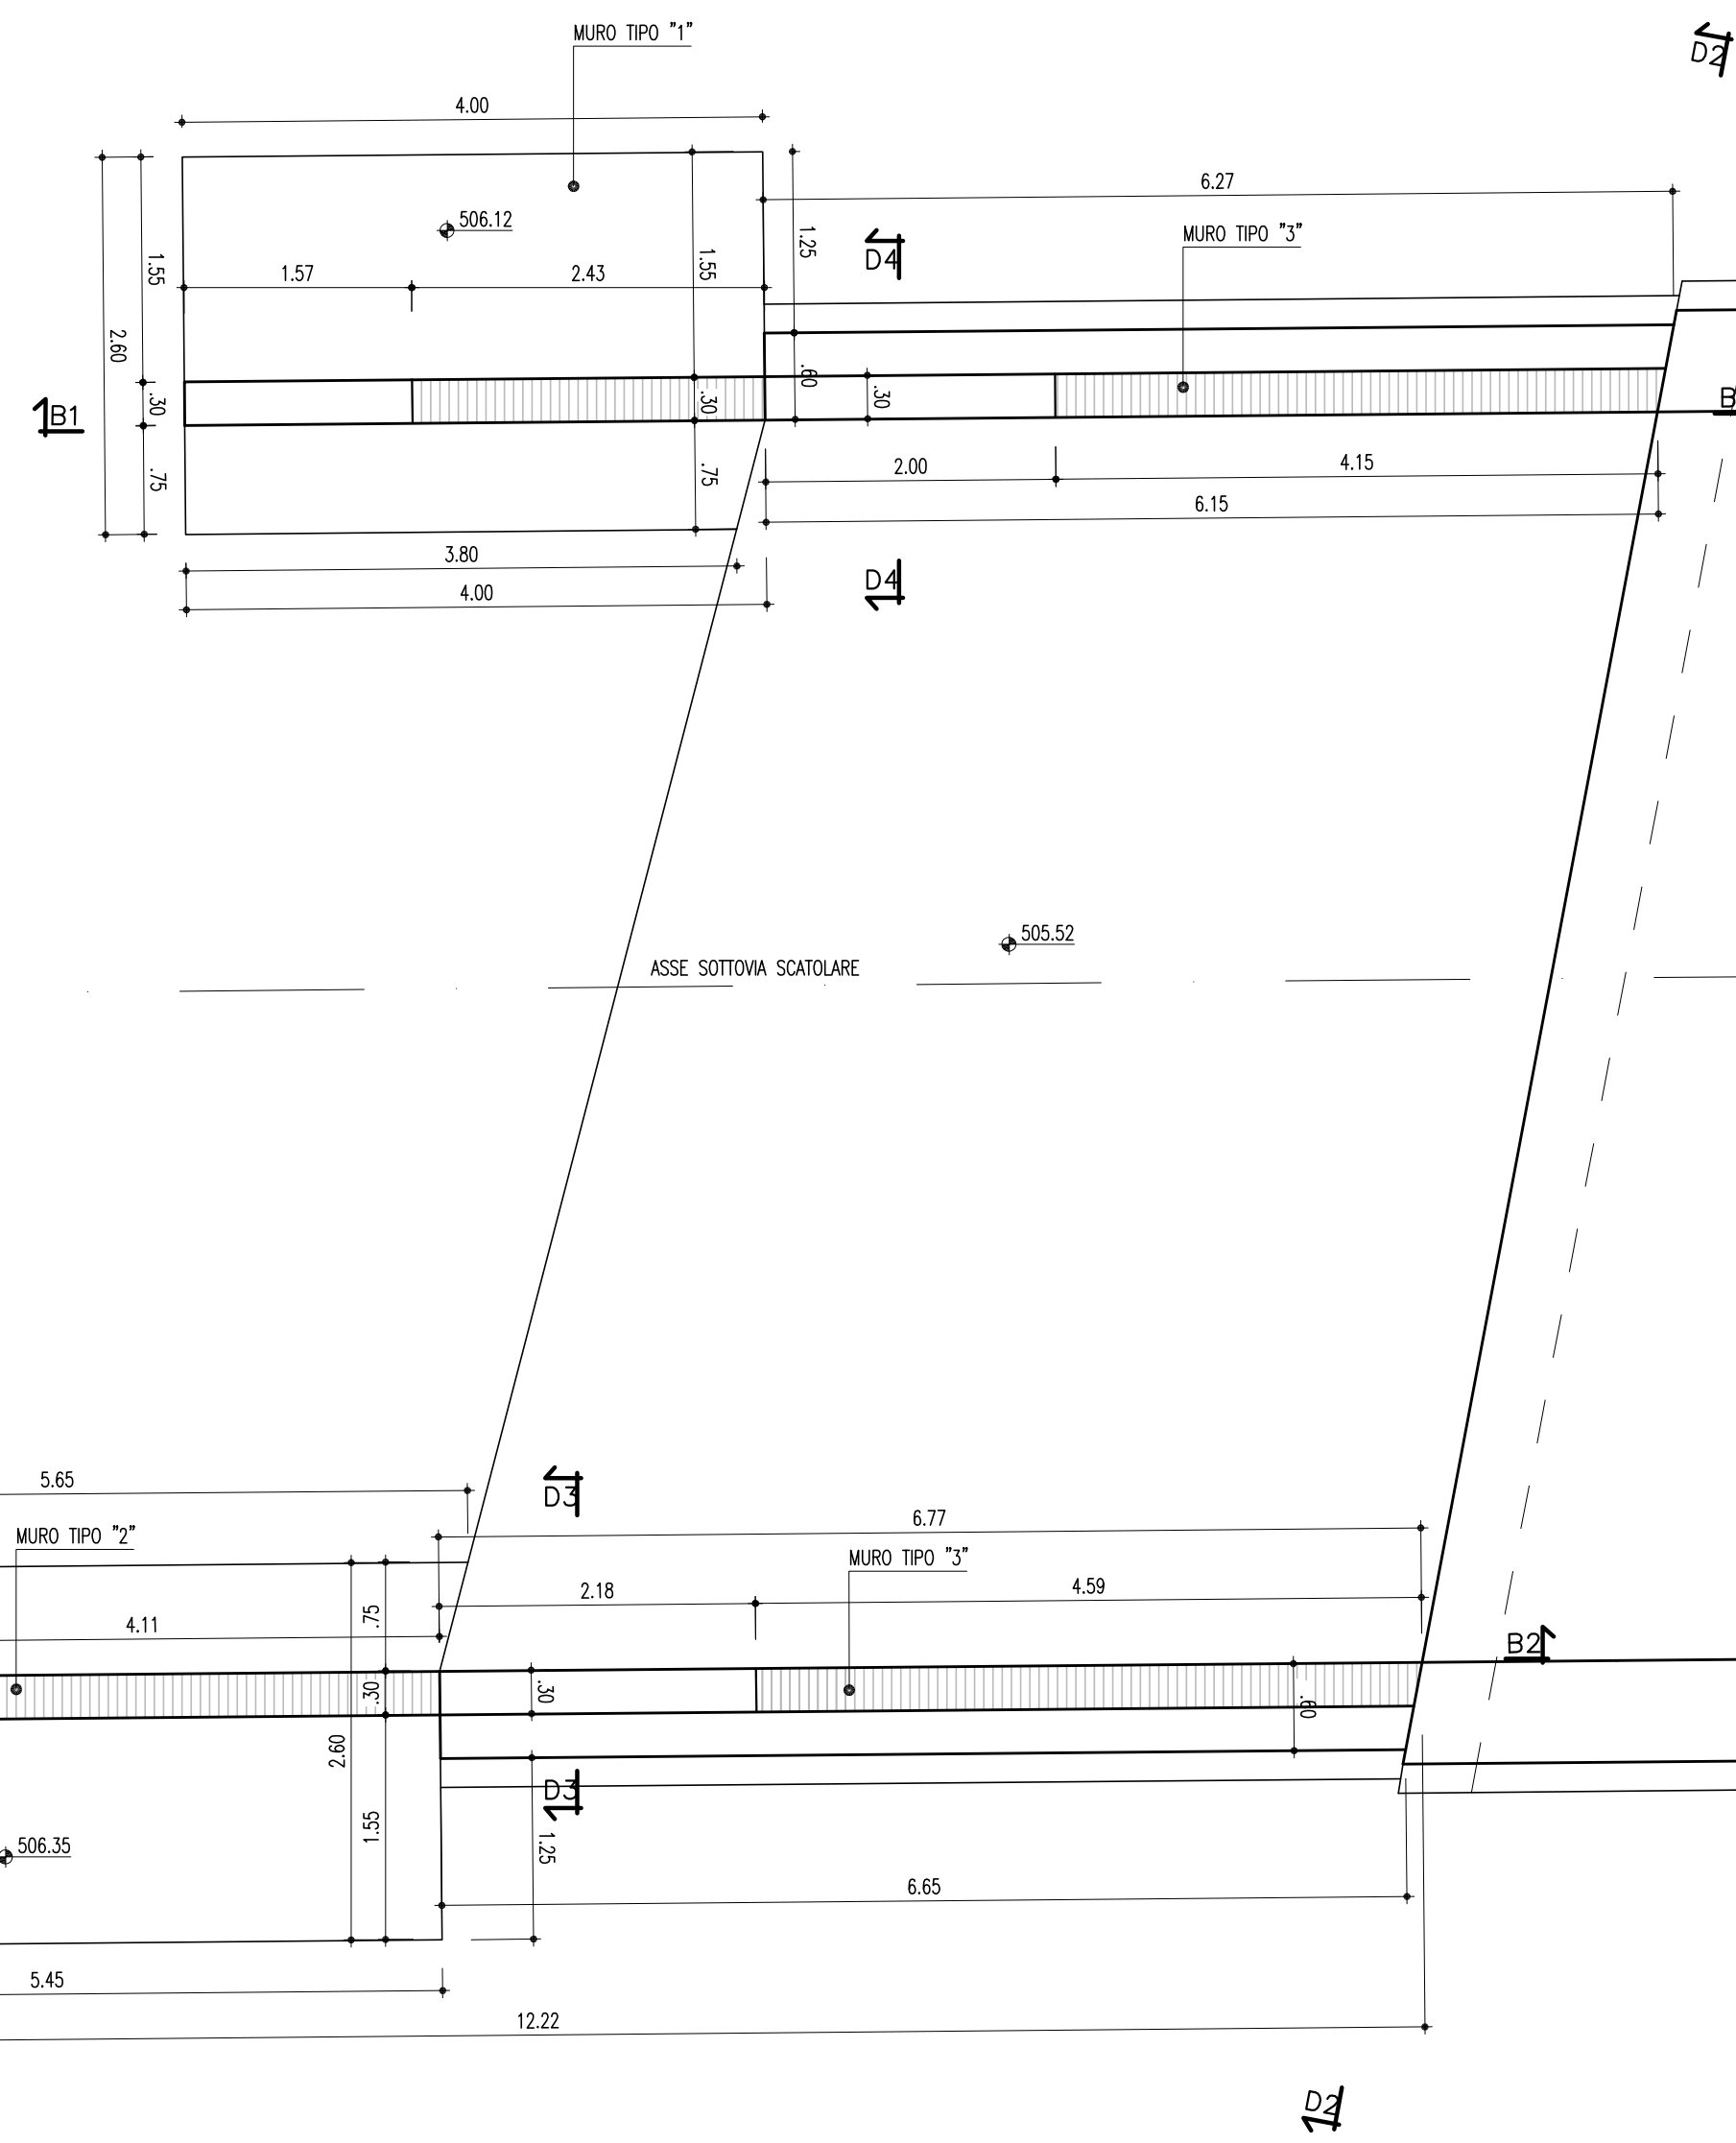

SEZIONE B2-B2  
(SCALA 1 : 50)

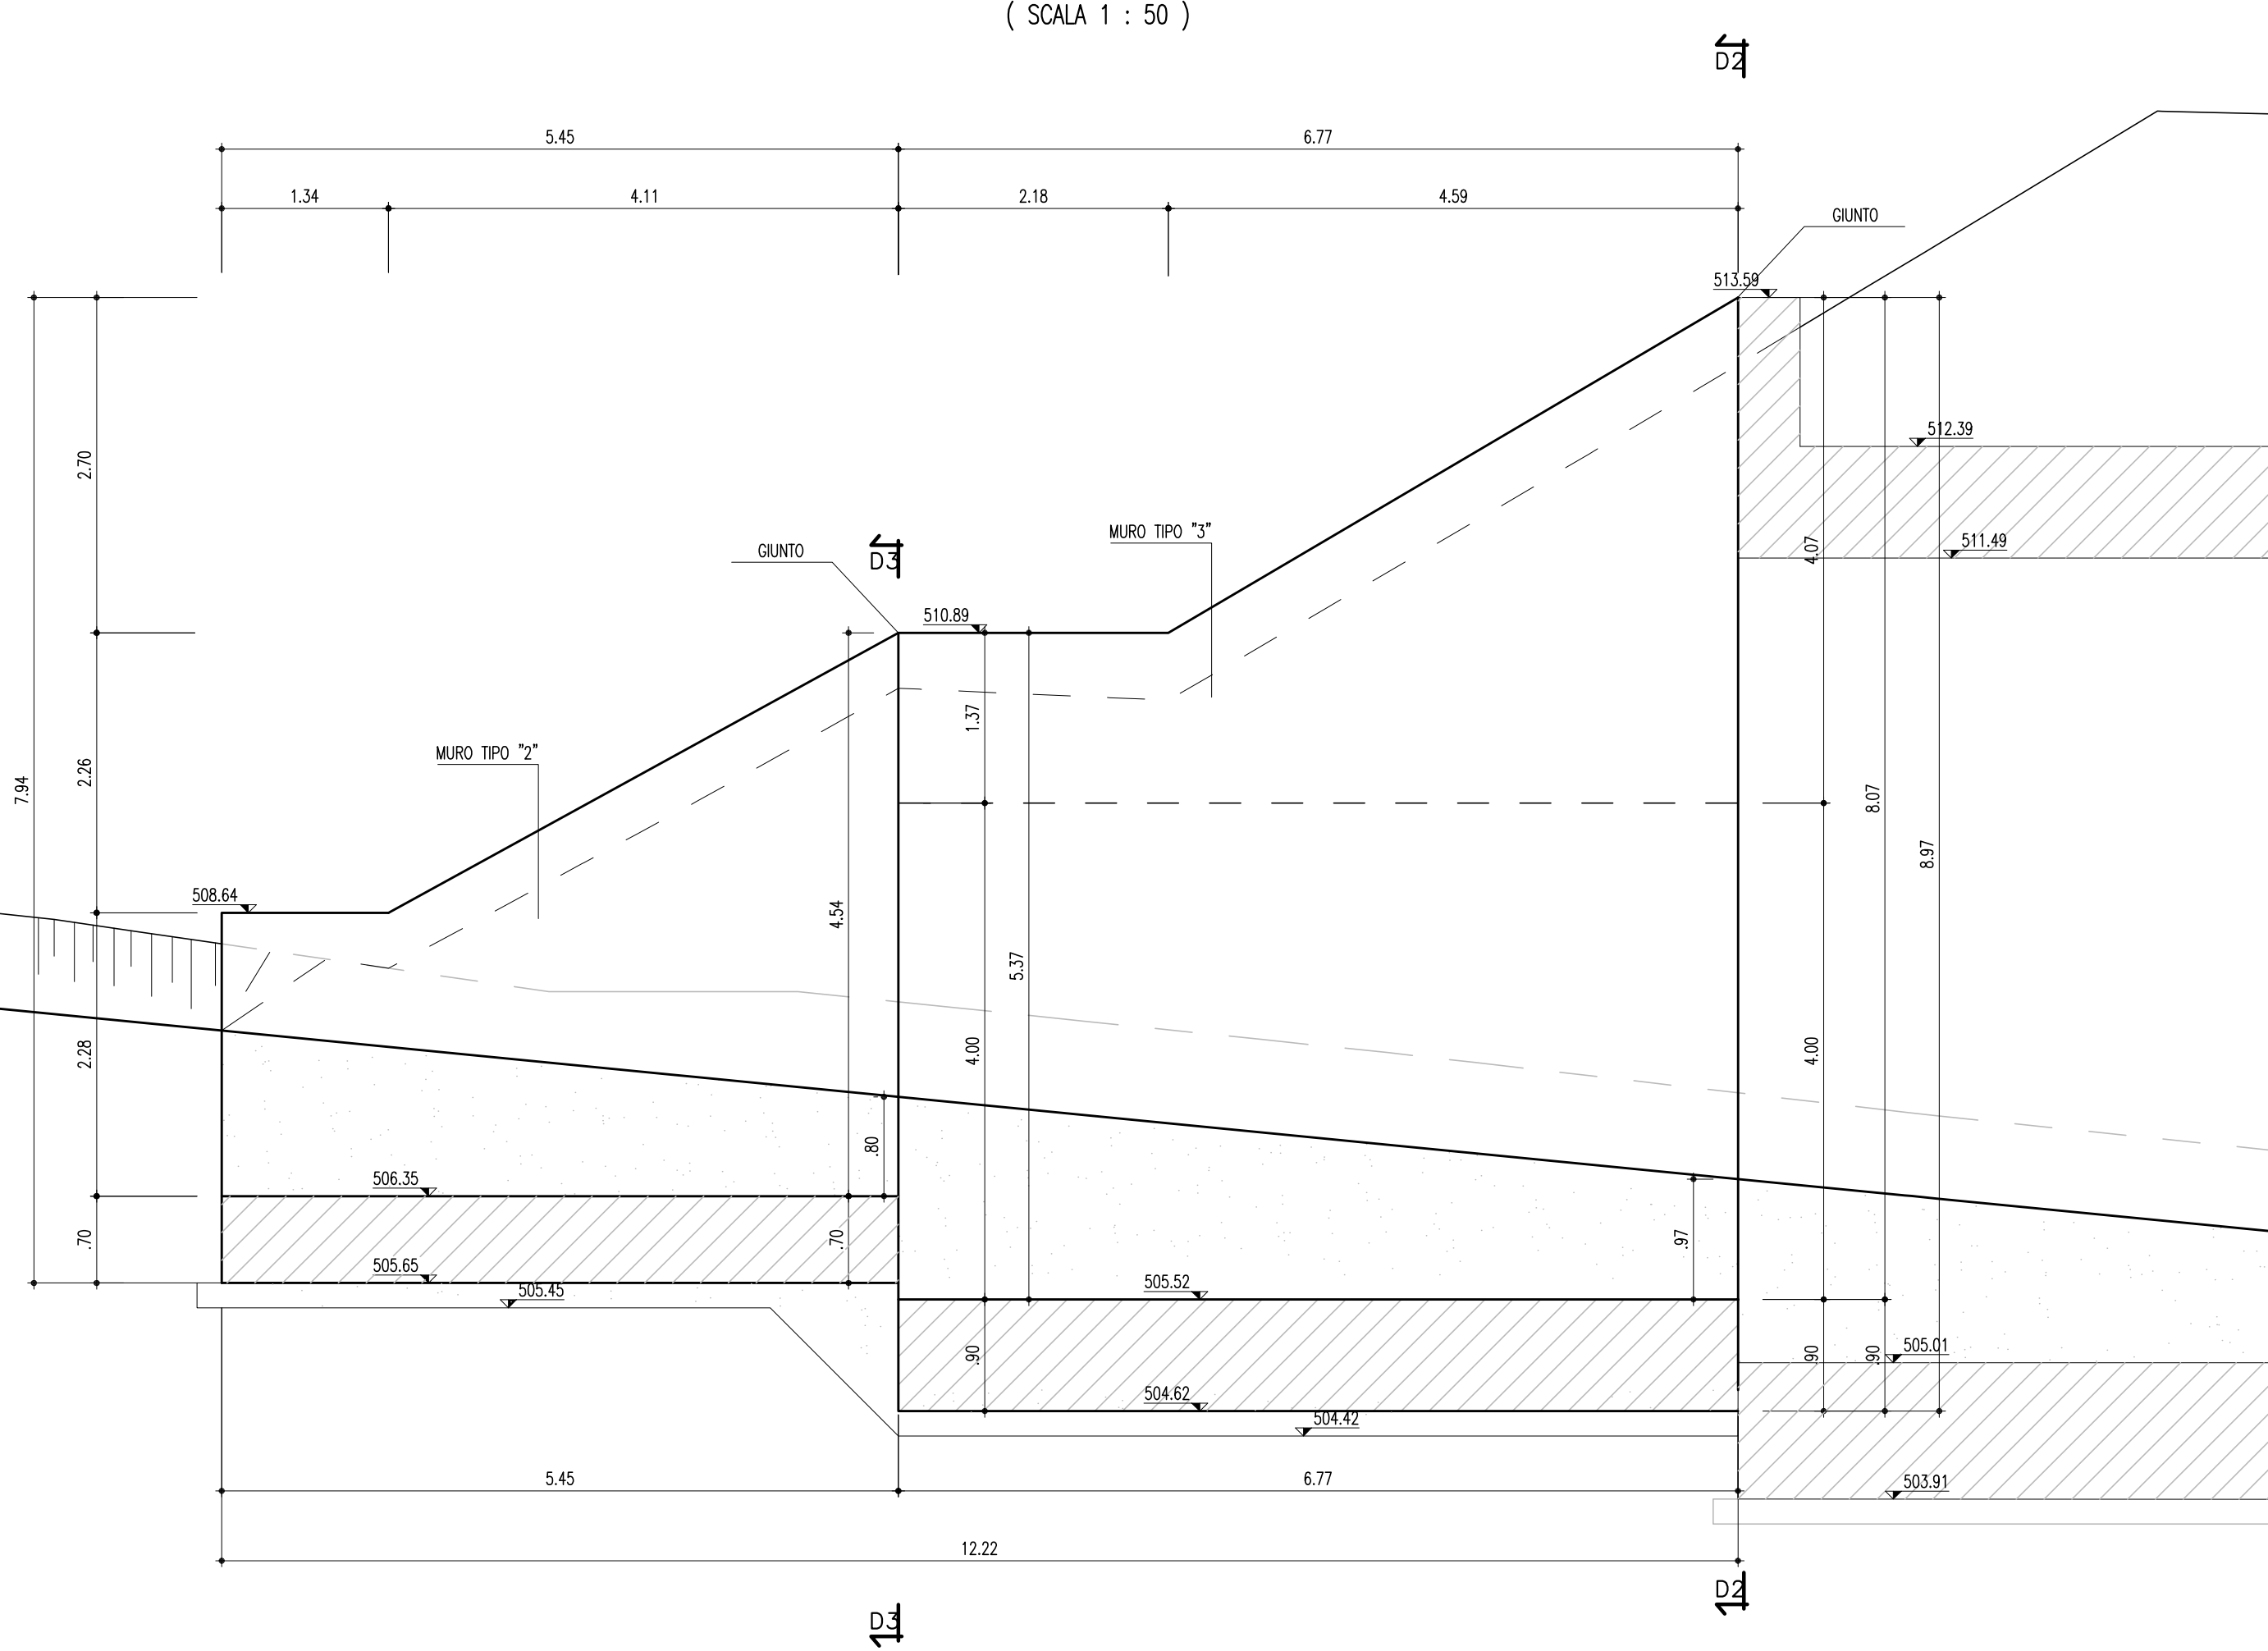



**ANAS** S.p.A.  
DIREZIONE CENTRALE PROGRAMMAZIONE PROGETTAZIONE

PA 12/09  
CORRIDOIO PLURIMODALE TIRRENICO - NORD EUROPA  
ITINERARIO AGRIGENTO - CALTANISSETTA - A19  
S.S. N° 640 "DI PORTO EMPEDOCLE"  
AMMODERNAMENTO E ADEGUAMENTO ALLA CAT. B DEL D.M. 5.11.2001  
Dal km 44+000 allo svincolo con l'A19

**PROGETTO ESECUTIVO**

Contraente Generale:



**OPERE SUGLI SVINCOLI**  
SVINCOLO SERRADIFALCO - SOTTOVIA 1.2

Pianta, prospetto e sezioni muri lato inizio sottovia - Muri tipo 1, 2, 3

Codice Unico Progetto (CUP) : F91B09000070001			
Codice Elaborato:			
PA12_09 - E	1	3	7
	S	V	2
	0	2	S
	T	0	2
	6	P	B
	0	0	6
	A		
Scala: 1:50			
F			
D			
C			
B			
A	Aprile 2011	EMISSIONE	LBOCCUNI
REV.	DATA	DESCRIZIONE	REDDATTO
		VERIFICATO	A. TURSO
		APPROVATO	M. LITI
		AUTORIZZATO	P. PAGLINI
Responsabile del procedimento: Ing. MASSIMILIANO...			

Il Progettista:



**ING. GIAN LUCA ATTENCHENCHI**  
ORDINE DEGLI INGEGNERI DI FIRENZE N° 4533

Il Consulente:



**ING. TURSO Adriano**  
ORDINE INGEGNERI TIRRENICI N° 1900

Il Coordinatore per la sicurezza in fase di progetto:



**Dott. Geol. D'ANGELO MAURIZIO**  
ORDINE REGIONALE DEI GEODALTI DELLA TOSCANA N. 1907

Il Direttore dei lavori:



**Dott. Ing. PEPPINO MARESCA**  
ORDINE INGEGNERI ROMA N° 14447