




SEZIONE C1-C1
(SCALA 1 : 50)

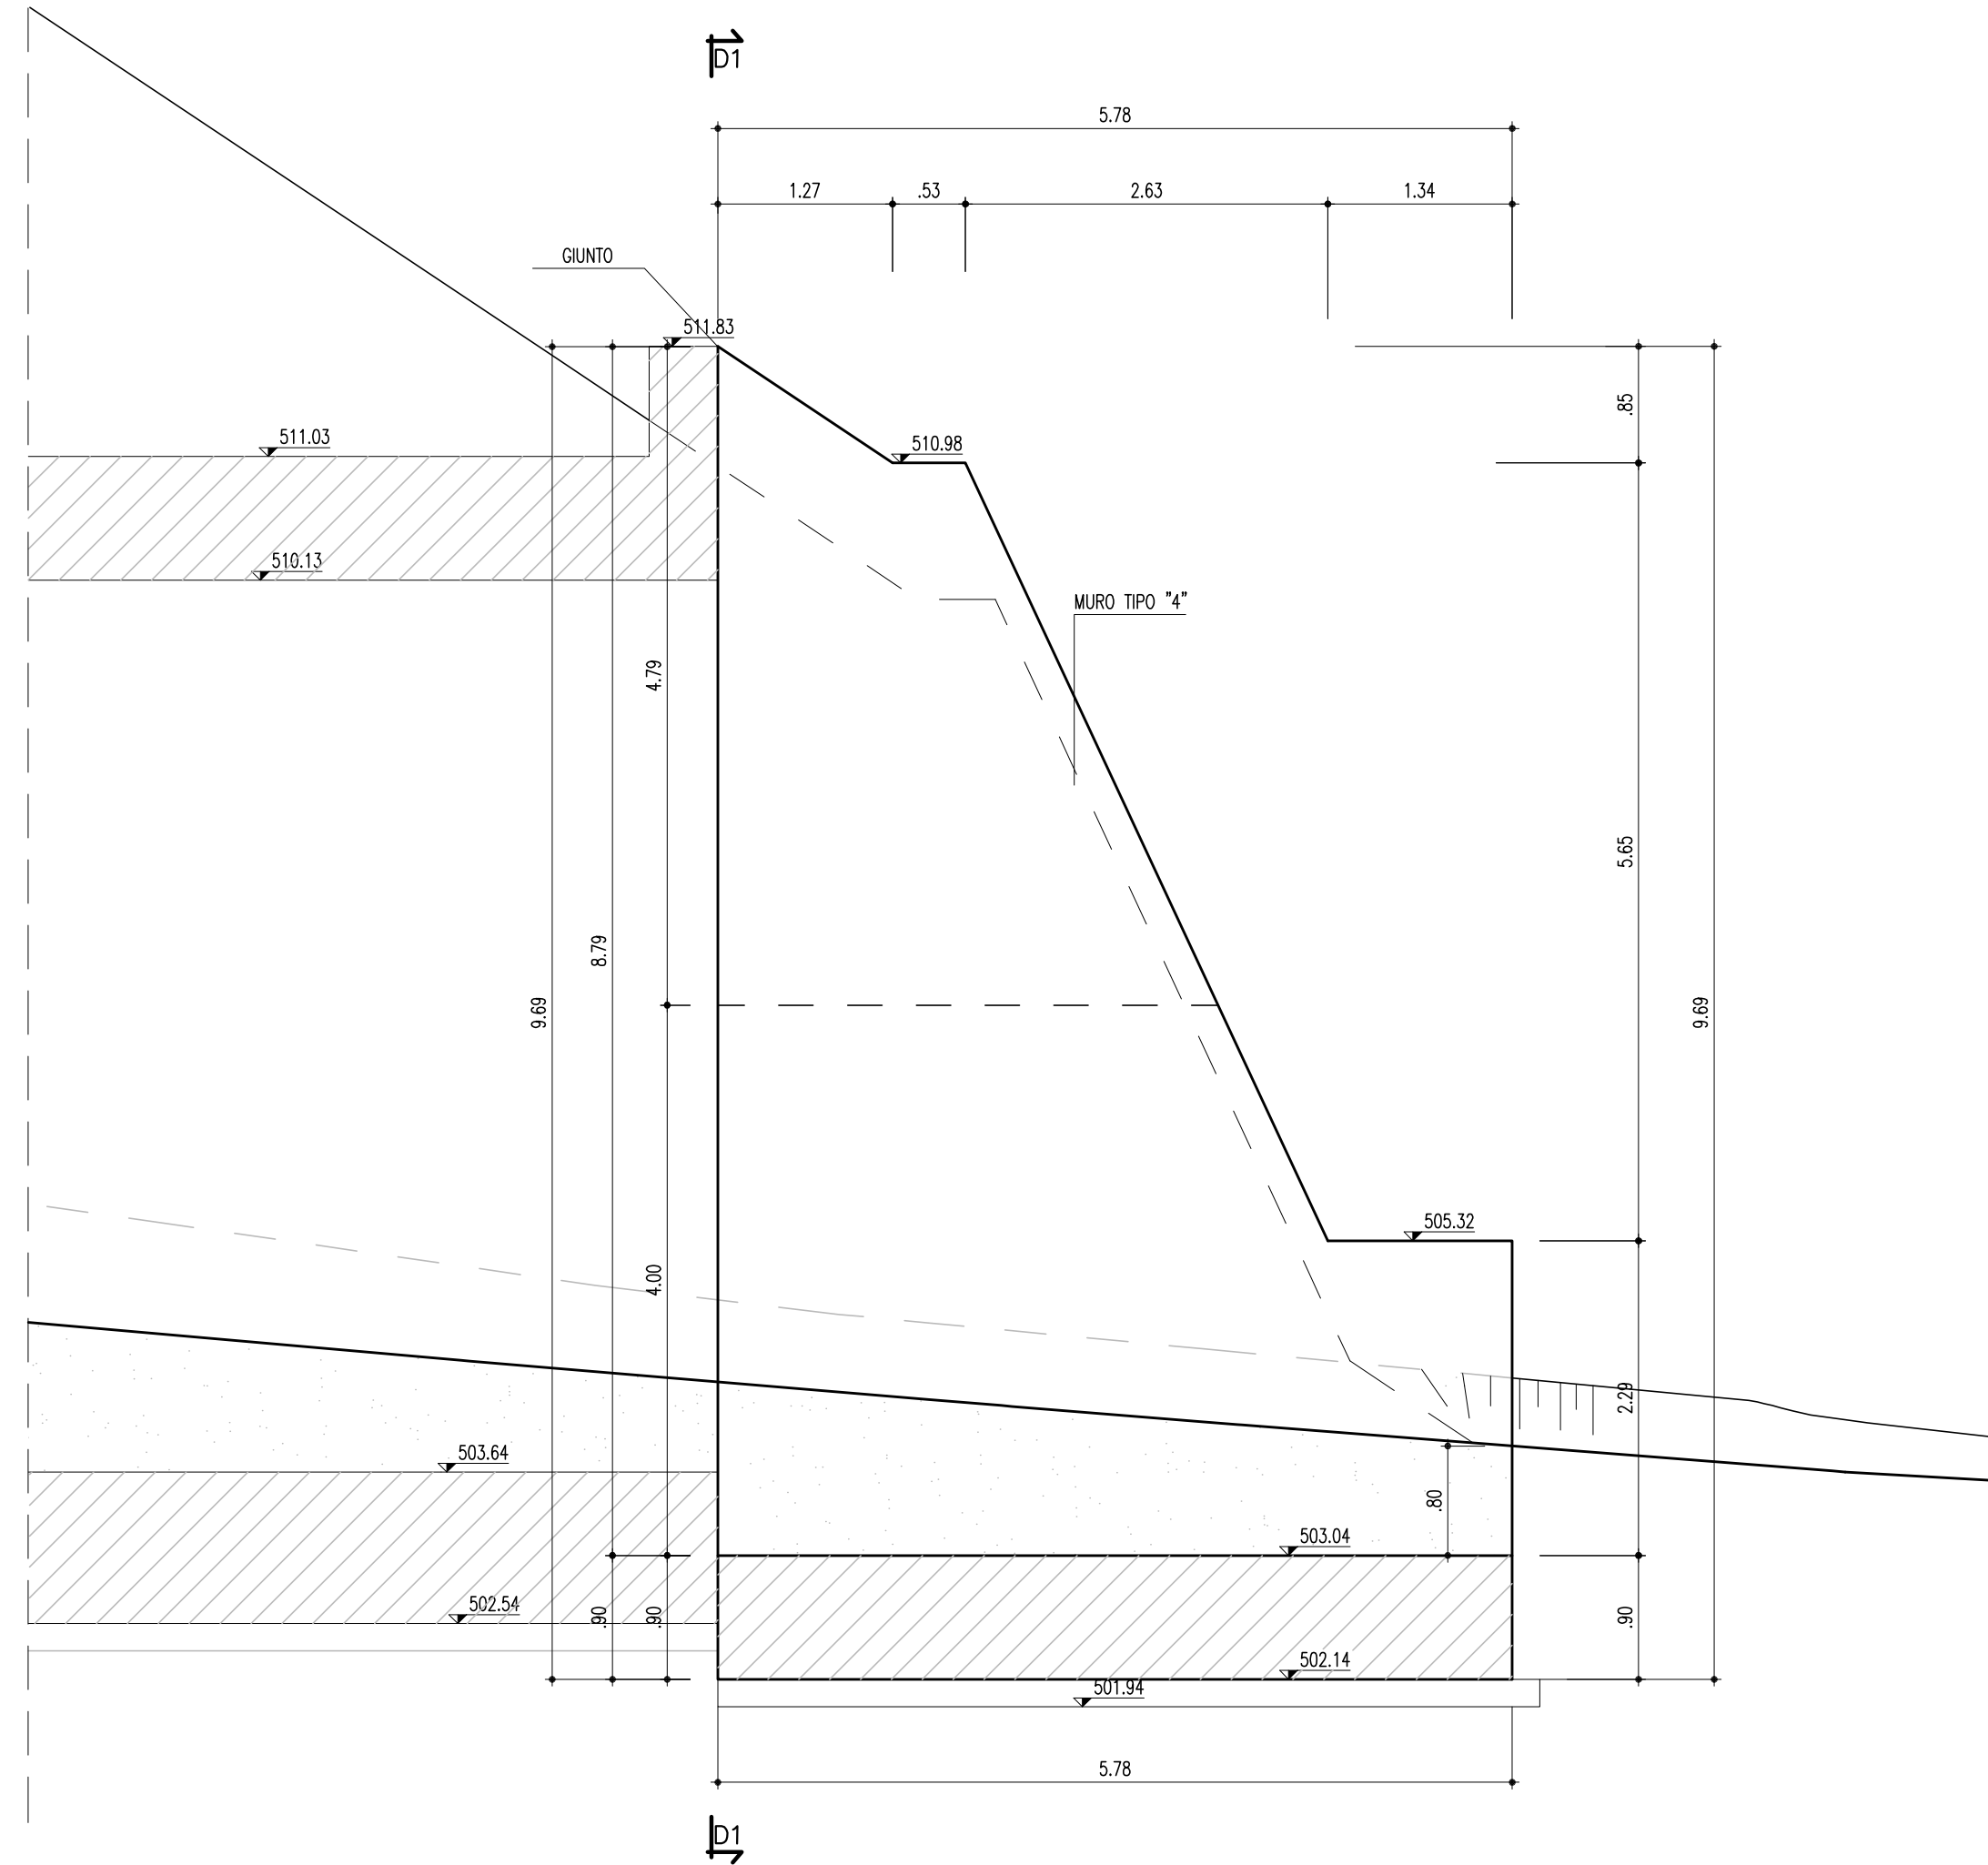


MURO TIPO 4 (SEZIONE D1-D1)
(SCALA 1 : 50)

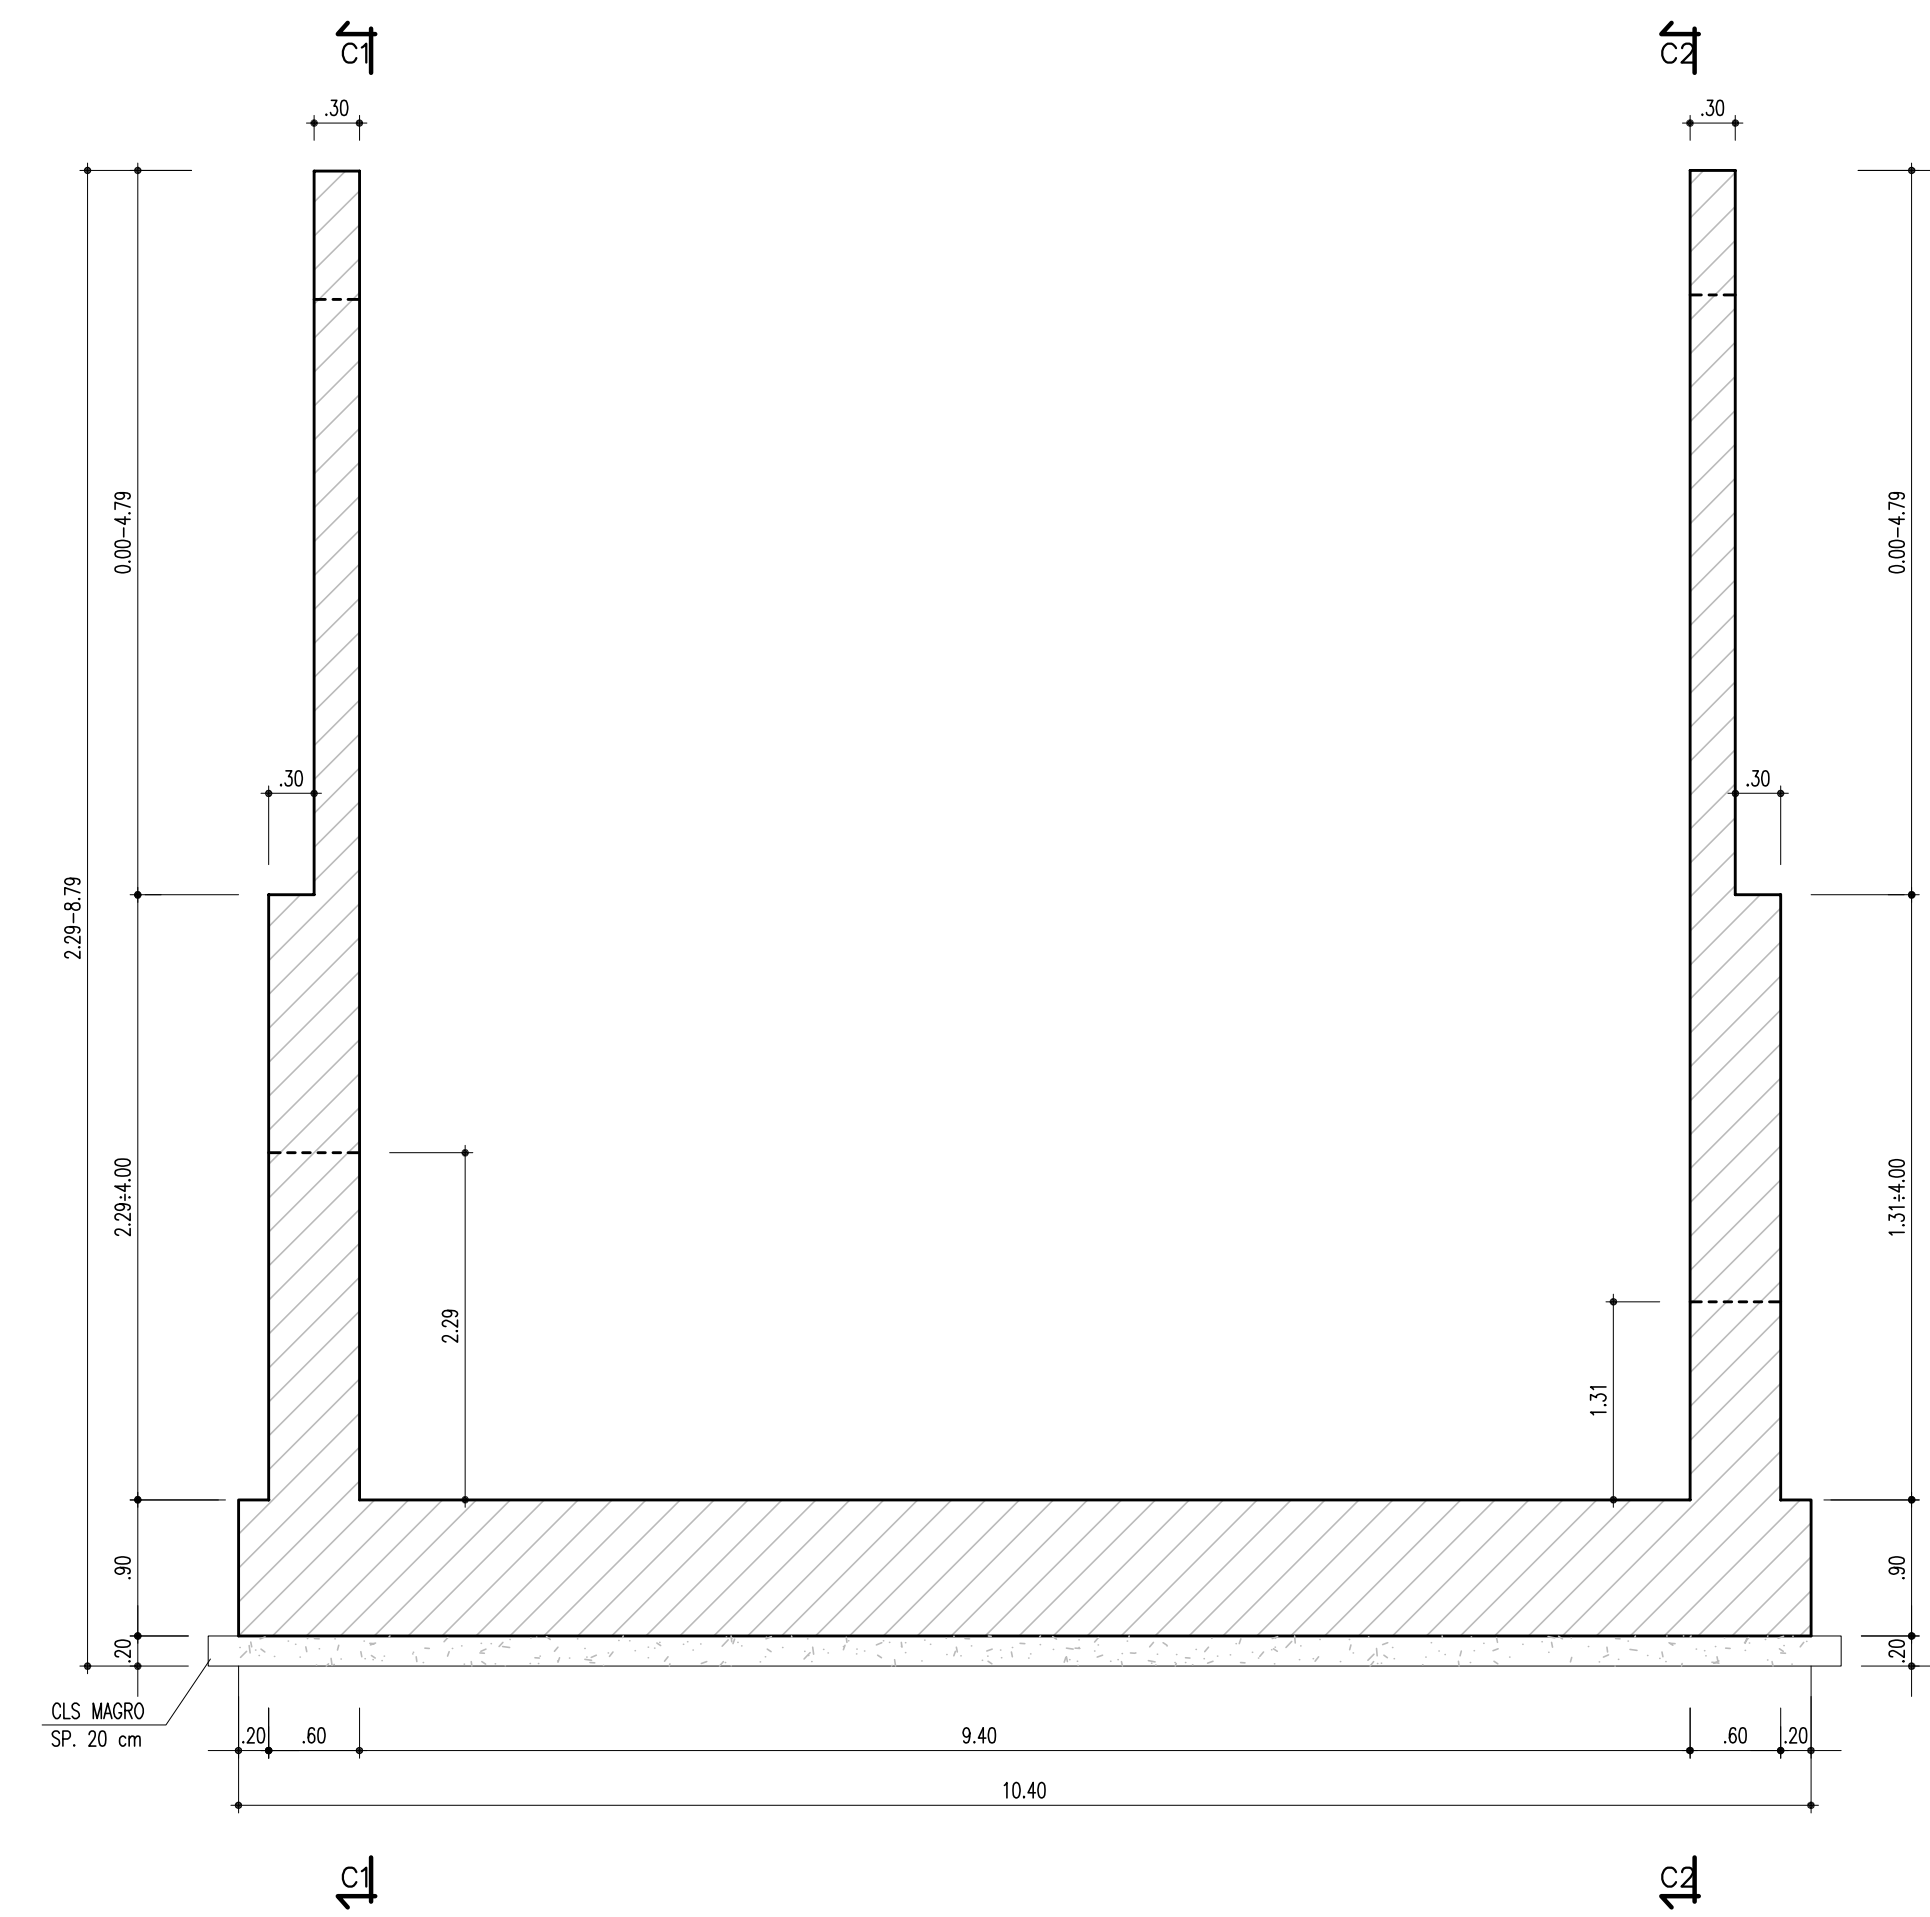

SEZIONE C2-C2
(SCALA 1 : 50)

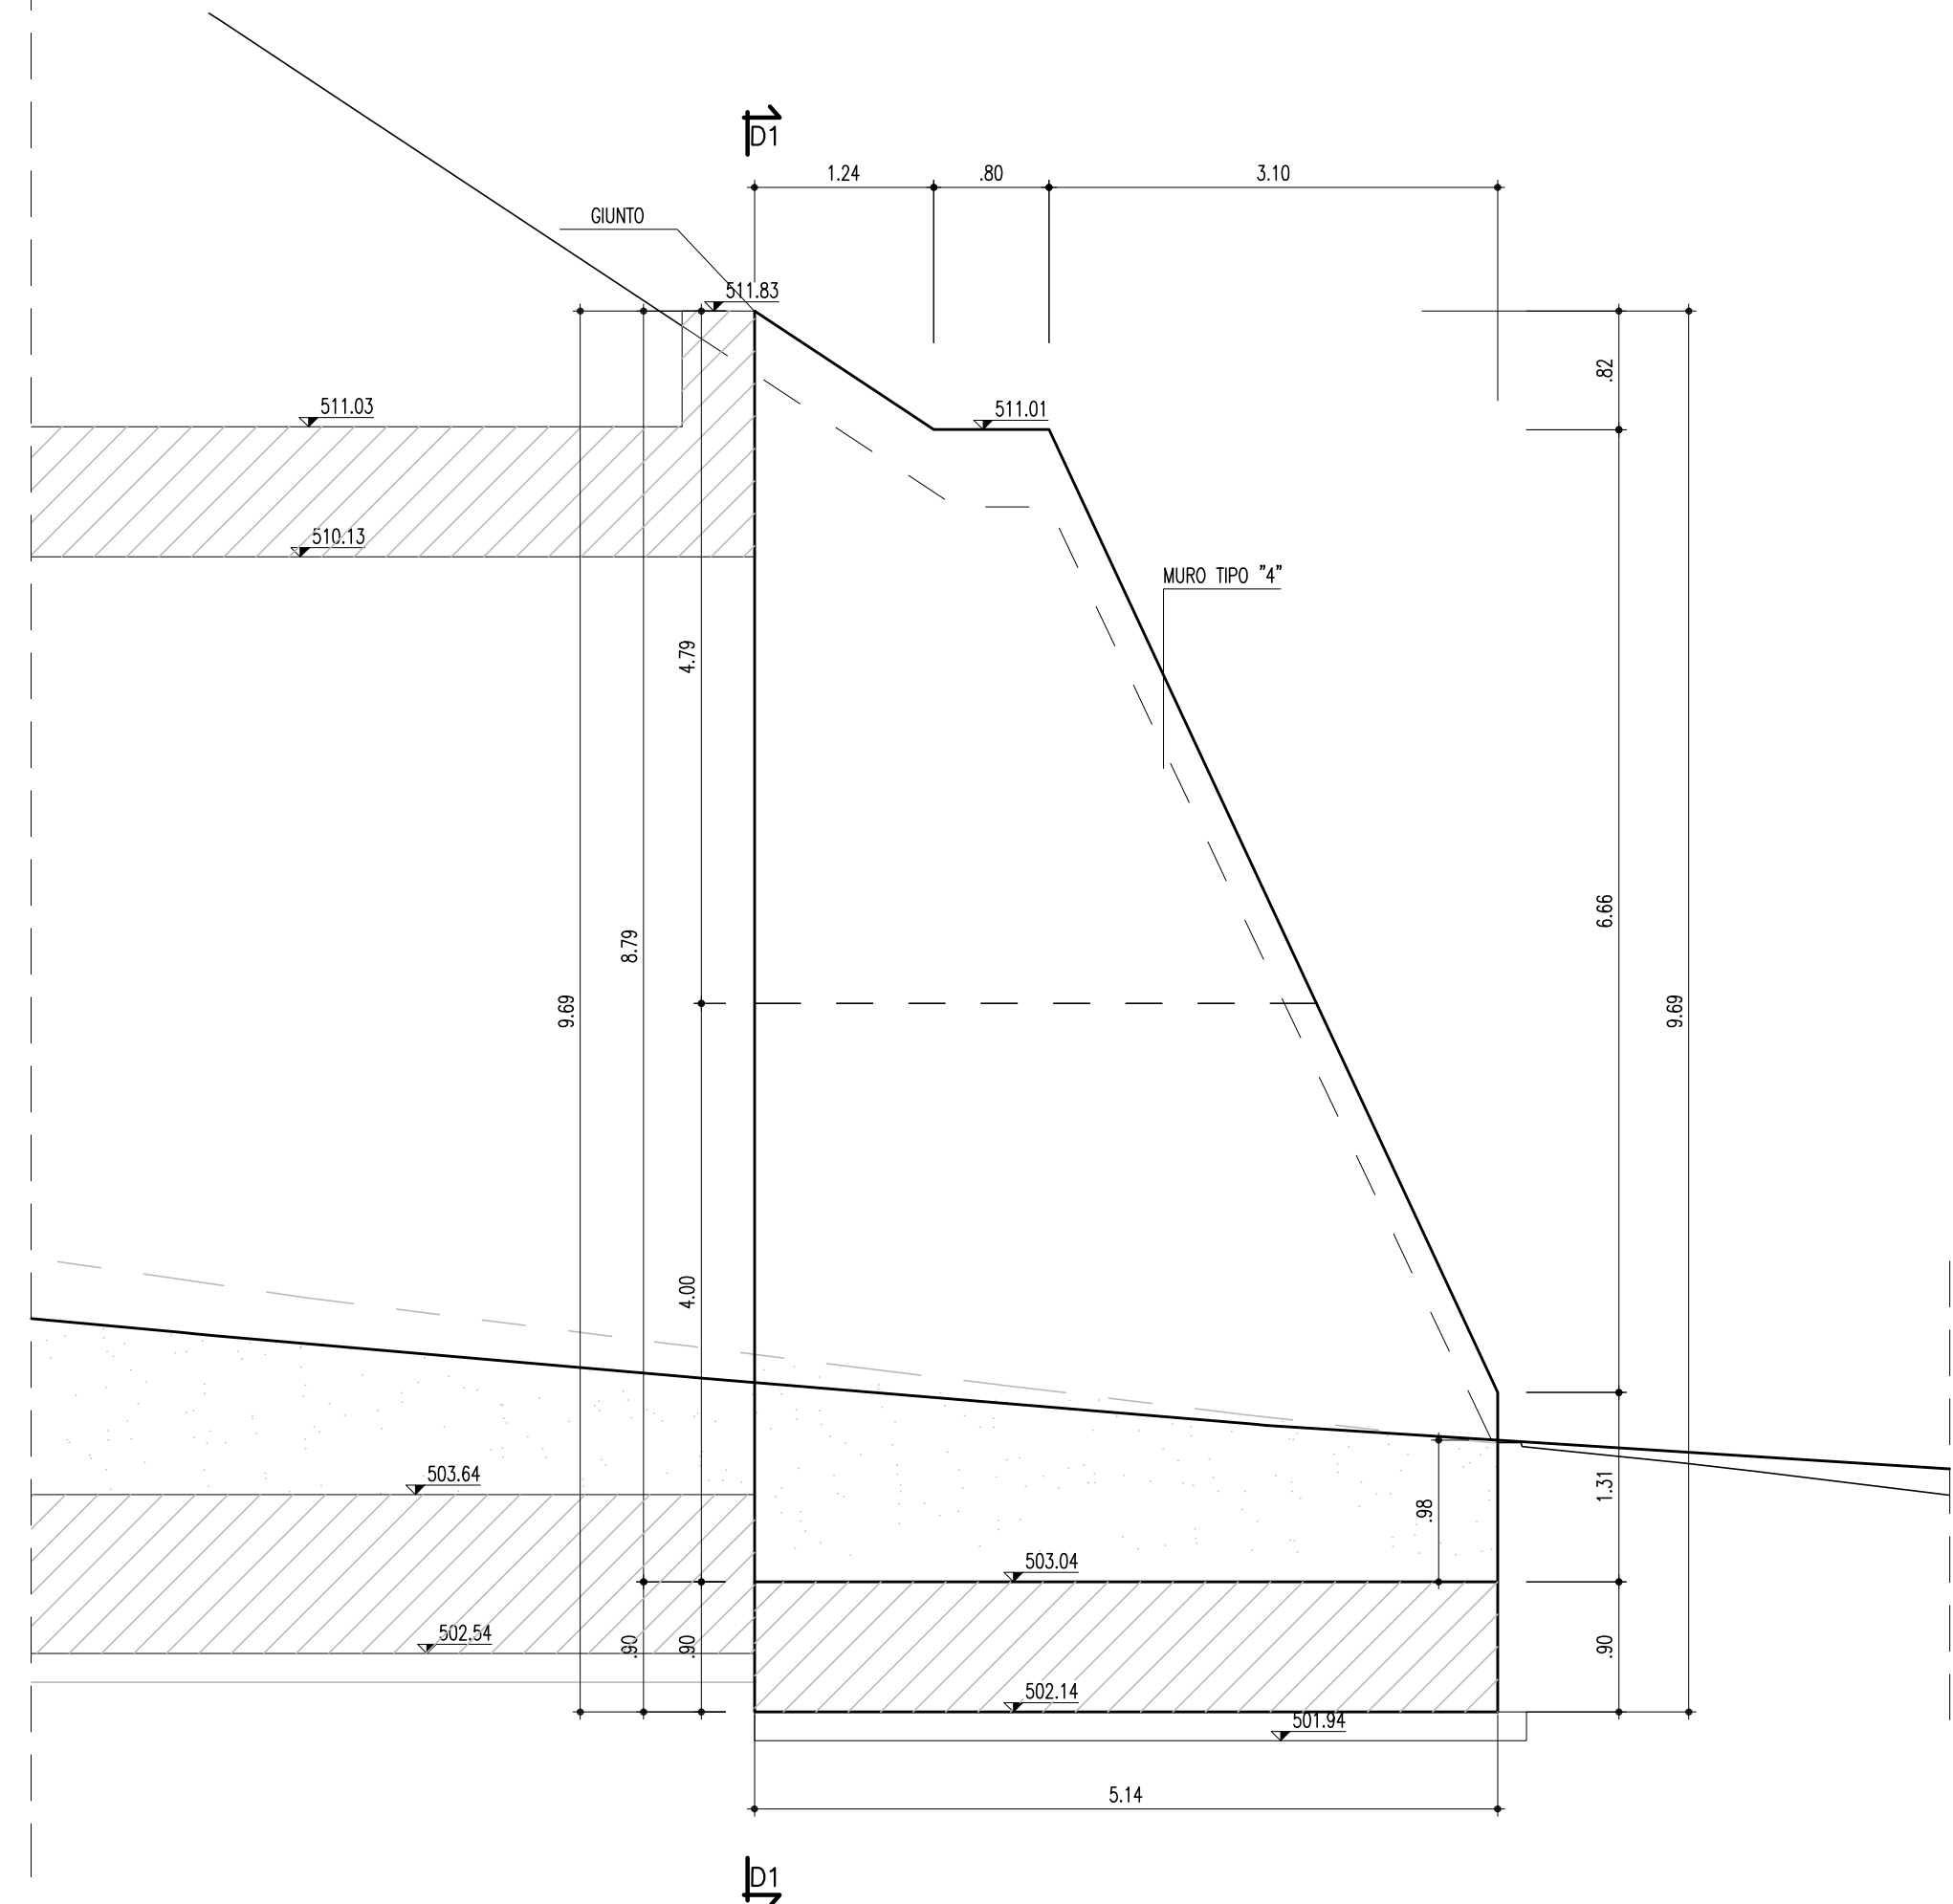

PIANTA
(SCALA 1 : 50)

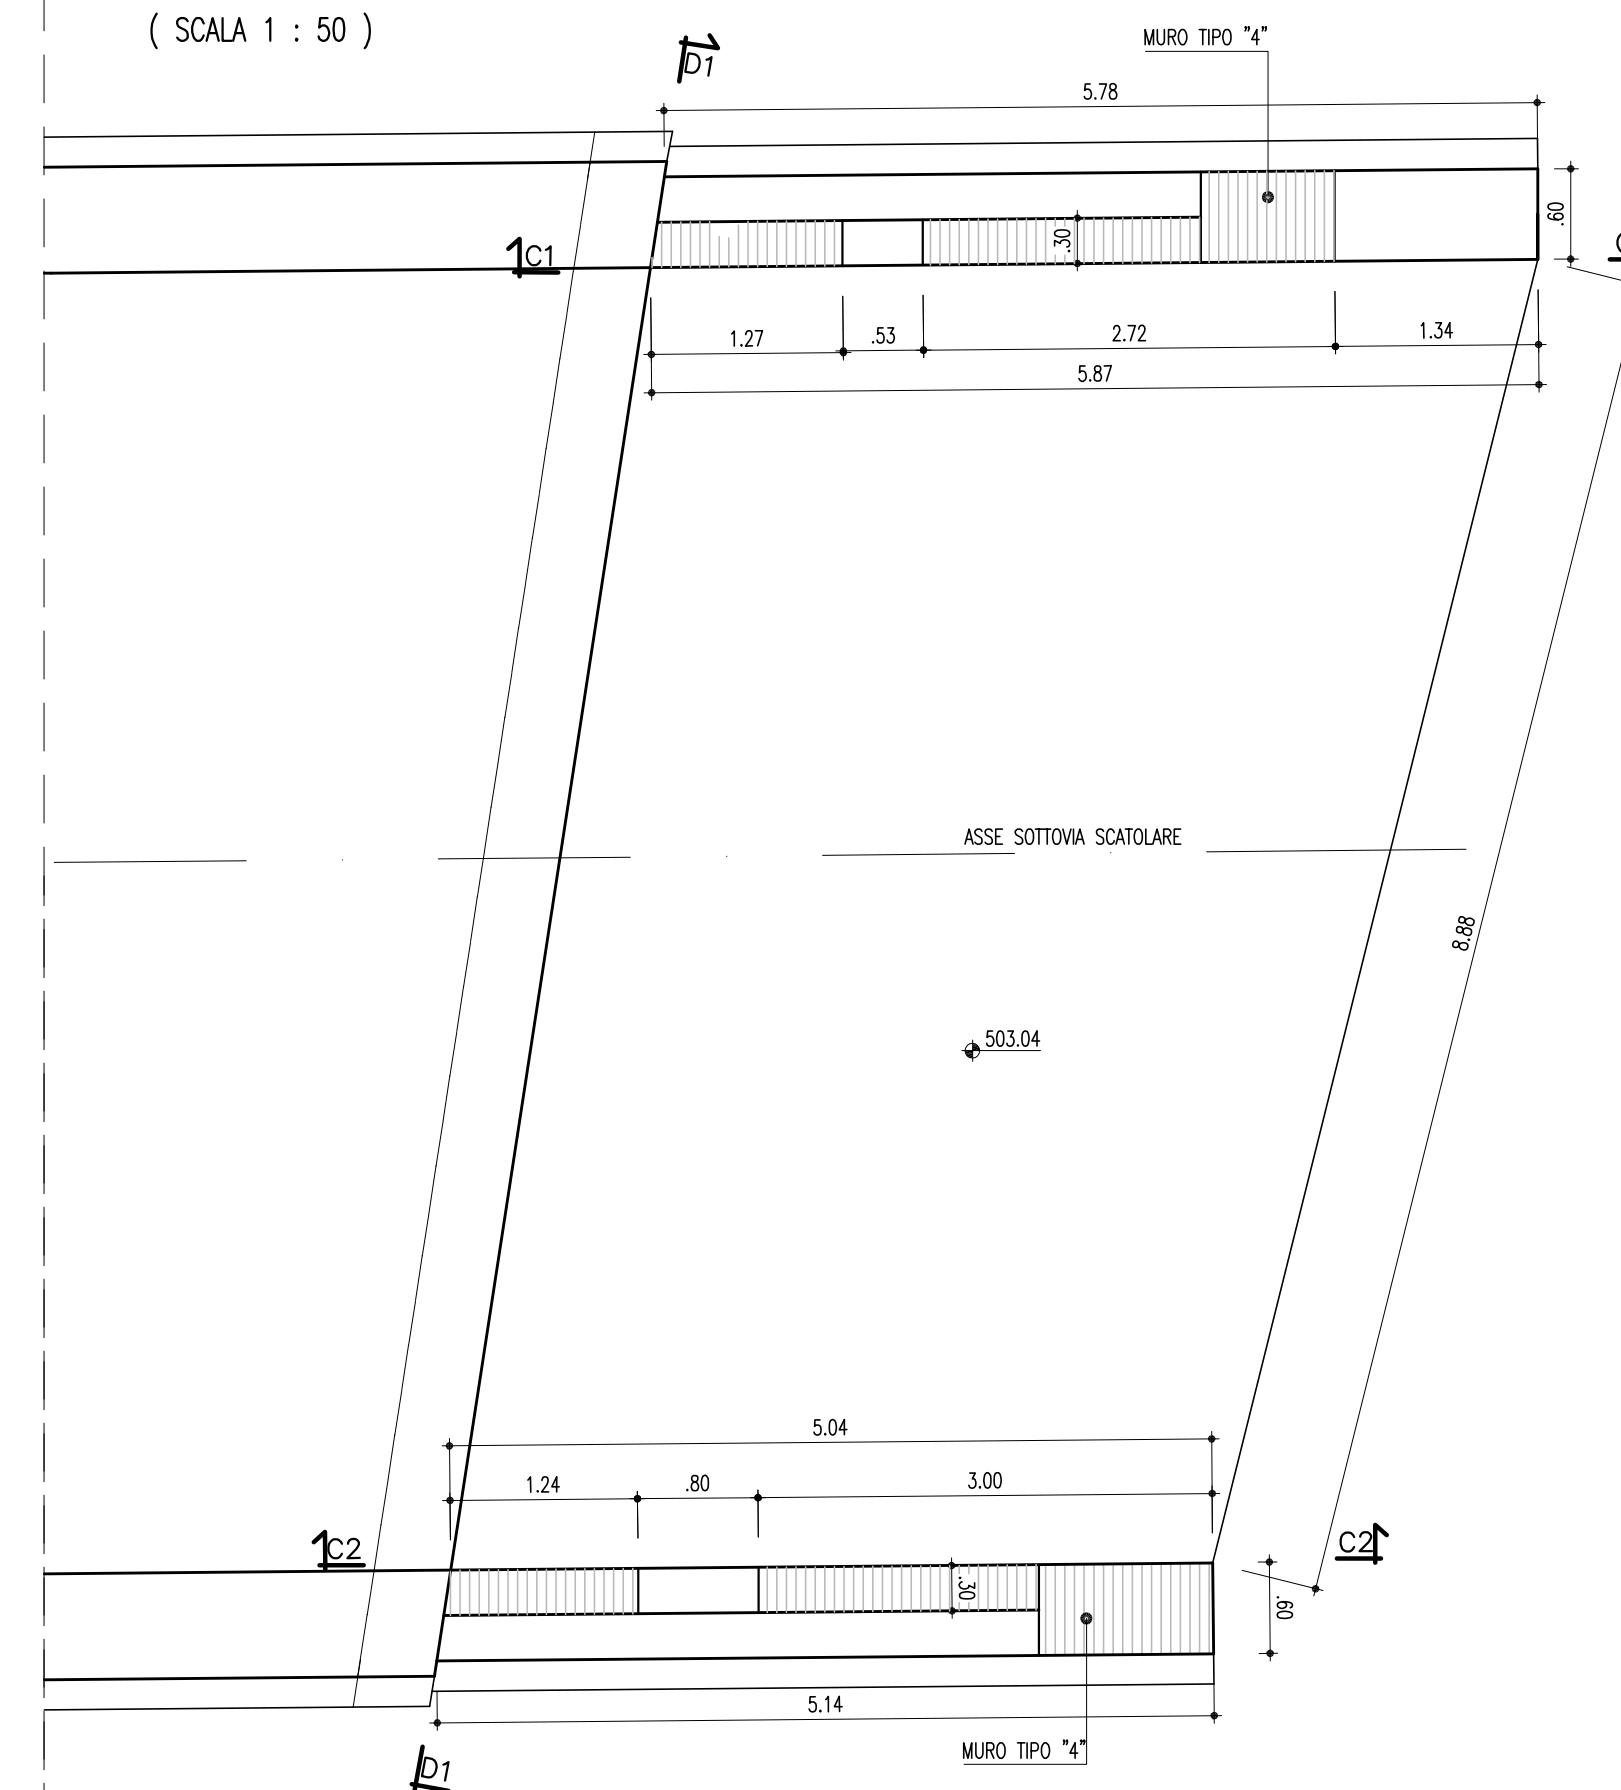

PA 12/09
CORRIDOIO PLURIMODALE TIRRENICO - NORD EUROPA
ITINERARIO AGRIGENTO - CALTANISSETTA - A19
S.S. N° 640 "DI PORTO EMPEDOCLE"
AMMODERNAMENTO E ADEGUAMENTO ALLA CAT. B DEL D.M. 5.11.2001
Dal km 44+000 allo svincolo con l'A19

PROGETTO ESECUTIVO

Contraente Generale:



OPERE SUGLI SVINCOLI
SVINCOLO SERRADIFALCO - SOTTOVIA 1.2

Pianta, prospetto e sezioni muri lato fine sottovia - Muro tipo 4

Codice Unico Progetto (CUP) : F91B09000070001

Codice Elaborato:

PA12_09 - E 1 3 7 S V 2 0 2 S T 0 2 6 P B 0 0 7 A Scala: 1:50

REV.	DATA	DESCRIZIONE	REDDATTO	VERIFICATO	APPROVATO	AUTORIZZATO
A	Aprile 2011	EMISSIONE	LBOCCUNI	A.TURSO	M. LITI	P. PAGLINI

Responsabile del procedimento: Ing. MASSIMILIANO...

