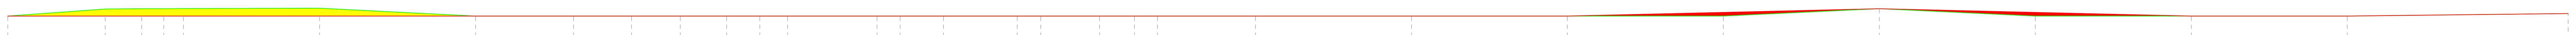

330.00

Numerazione	Quote terreno	Progressive	Quote progetto	Quote prg. liv.	Quote rosse	Progressive
Sez_1	339.71	0.00	339.71	339.71	0.00	0.00
Sez_2	340.59	12.50		339.71	-0.88	
Sez_3	340.64	17.18		339.71	-0.94	
Sez_4	340.65	20.00		339.71	-0.94	
Sez_5	340.65	22.54		339.71	-0.94	
Sez_6	340.71	40.00		339.71	-1.00	
Sez_7	339.71	60.00	339.71	339.71	0.00	60.00
Sez_8	339.71	72.54		339.71	0.00	
Sez_9	339.71	80.00	339.71	339.71	0.00	80.00
Sez_10	339.71	86.23		339.71	0.00	
Sez_11	339.71	92.18		339.71	0.00	
Sez_12	339.71	96.44		339.71	0.00	
Sez_13	339.71	100.00	339.71	339.71	0.00	100.00
Sez_14	339.71	111.46		339.71	0.00	
Sez_15	339.71	114.44		339.71	0.00	
Sez_16	339.71	120.00	339.71	339.71	0.00	120.00
Sez_17	339.71	129.44		339.71	0.00	
Sez_18	339.71	132.46		339.71	0.00	
Sez_19	339.71	140.00	339.71	339.71	0.00	140.00
Sez_20	339.71	144.46		339.71	0.00	
Sez_21	339.71	147.44		339.71	0.00	
Sez_22	339.71	160.00	339.71	339.71	0.00	160.00
Sez_23	339.71	180.00	339.71	339.71	0.00	180.00
Sez_24	339.71	200.00	339.71	339.71	0.00	200.00
Sez_25	339.71	220.00		340.17	0.46	
Sez_26	340.64	240.00	340.64	340.64	0.00	240.00
Sez_27	339.71	260.00		340.17	0.46	
Sez_28	339.71	280.00	339.71	339.71	0.00	280.00
Sez_29	339.71	300.00	339.71	339.71	0.00	300.00
Sez_30	340.02	328.34	340.02	340.02	0.00	328.34

Tratto	Parziali	Dislivelli	Pendenze
Sez_1 – Sez_2	12.50	0.88	7.0 %
Sez_2 – Sez_3	4.68	0.06	1.2 %
Sez_3 – Sez_4	2.82	0.00	0.1 %
Sez_4 – Sez_5	2.54	0.00	0.1 %
Sez_5 – Sez_6	17.46	0.06	0.3 %
Sez_6 – Sez_7	20.00	-1.00	-5.0 %
Sez_7 – Sez_8	12.54	0.00	0.0 %
Sez_8 – Sez_9	7.46	0.00	0.0 %
Sez_9 – Sez_10	6.23	0.00	0.0 %
Sez_10 – Sez_11	5.95	0.00	0.0 %
Sez_11 – Sez_12	4.26	0.00	0.0 %
Sez_12 – Sez_13	3.56	0.00	0.0 %
Sez_13 – Sez_14	11.46	0.00	0.0 %
Sez_14 – Sez_15	2.98	0.00	0.0 %
Sez_15 – Sez_16	5.56	0.00	0.0 %
Sez_16 – Sez_17	9.44	0.00	0.0 %
Sez_17 – Sez_18	3.02	0.00	0.0 %
Sez_18 – Sez_19	7.54	0.00	0.0 %
Sez_19 – Sez_20	4.46	0.00	0.0 %
Sez_20 – Sez_21	2.98	0.00	0.0 %
Sez_21 – Sez_22	12.56	0.00	0.0 %
Sez_22 – Sez_23	20.00	0.00	0.0 %
Sez_23 – Sez_24	20.00	0.00	0.0 %
Sez_24 – Sez_25	20.00	0.00	0.0 %
Sez_25 – Sez_26	20.00	0.93	4.6 %
Sez_26 – Sez_27	20.00	-0.93	-4.6 %
Sez_27 – Sez_28	20.00	0.00	0.0 %
Sez_28 – Sez_29	20.00	0.00	0.0 %
Sez_29 – Sez_30	28.34	0.31	1.1 %

Planimetria: 328.34

Tratto	Parziali	Parziali	Pendenze
0.00 – 60.00	60.00	0.00	0.0 %
60.00 – 80.00	20.00	0.00	0.0 %
80.00 – 100.00	20.00	0.00	0.0 %
100.00 – 120.00	20.00	0.00	0.0 %
120.00 – 140.00	20.00	0.00	0.0 %
140.00 – 160.00	20.00	0.00	0.0 %
160.00 – 180.00	20.00	0.00	0.0 %
180.00 – 200.00	20.00	0.00	0.0 %
200.00 – 240.00	40.00	0.93	2.3 %
240.00 – 280.00	40.00	-0.93	-2.3 %
280.00 – 300.00	20.00	0.00	0.0 %
300.00 – 328.34	28.34	0.31	1.1 %

Aree: Area sterro = 41.76 | Area riporto = 18.58

PROFILO LONGITUDINALE WTG 01

scala 1:500

REGIONE BASILICATA

COMUNE DI MONTEMILONE

COMUNE DI VENOSA

Provincia Potenza

PROGETTO DEFINITIVO RELATIVO ALLA REALIZZAZIONE DI UN IMPIANTO EOLICO COSTITUITO DA 11 AEROGENERATORI E DALLE RELATIVE OPERE DI CONNESSIONE ALLA R.T.N. Impianto "GAUDIANO" potenza complessiva 72,6 MW

PROFILI LONGITUDINALI - WTG 01

SCALA 1:500

ELABORATO **A.16.a.14.1**

PROPONENTE:

Nausicaa srl

Via Tadino 52 - 20124 MILANO

PI 11052930960

postmaster@pec.nausicaa-srl.it

NAUSICAA SRL
VIA TADINO 52
20124 MILANO
PI 11052930960

PROGETTO E SIA:

ATECH

Il DIRETTORE TECNICO
Dott. Ing. Orazio Tricarico

ORDINE DEGLI INGEGNERI PROVINCIA DI BARI — ORAZIO TRICARICO — Sez. A - 4985

CONSULENZA:

EM./REV.	DATA	REDATTO	VERIFICATO	APPROVATO	DESCRIZIONE
0	APRILE 2021	B.B.	A.A. - O.T.	A.A. - O.T.	*Progetto definitivo*