




SEZIONE 54

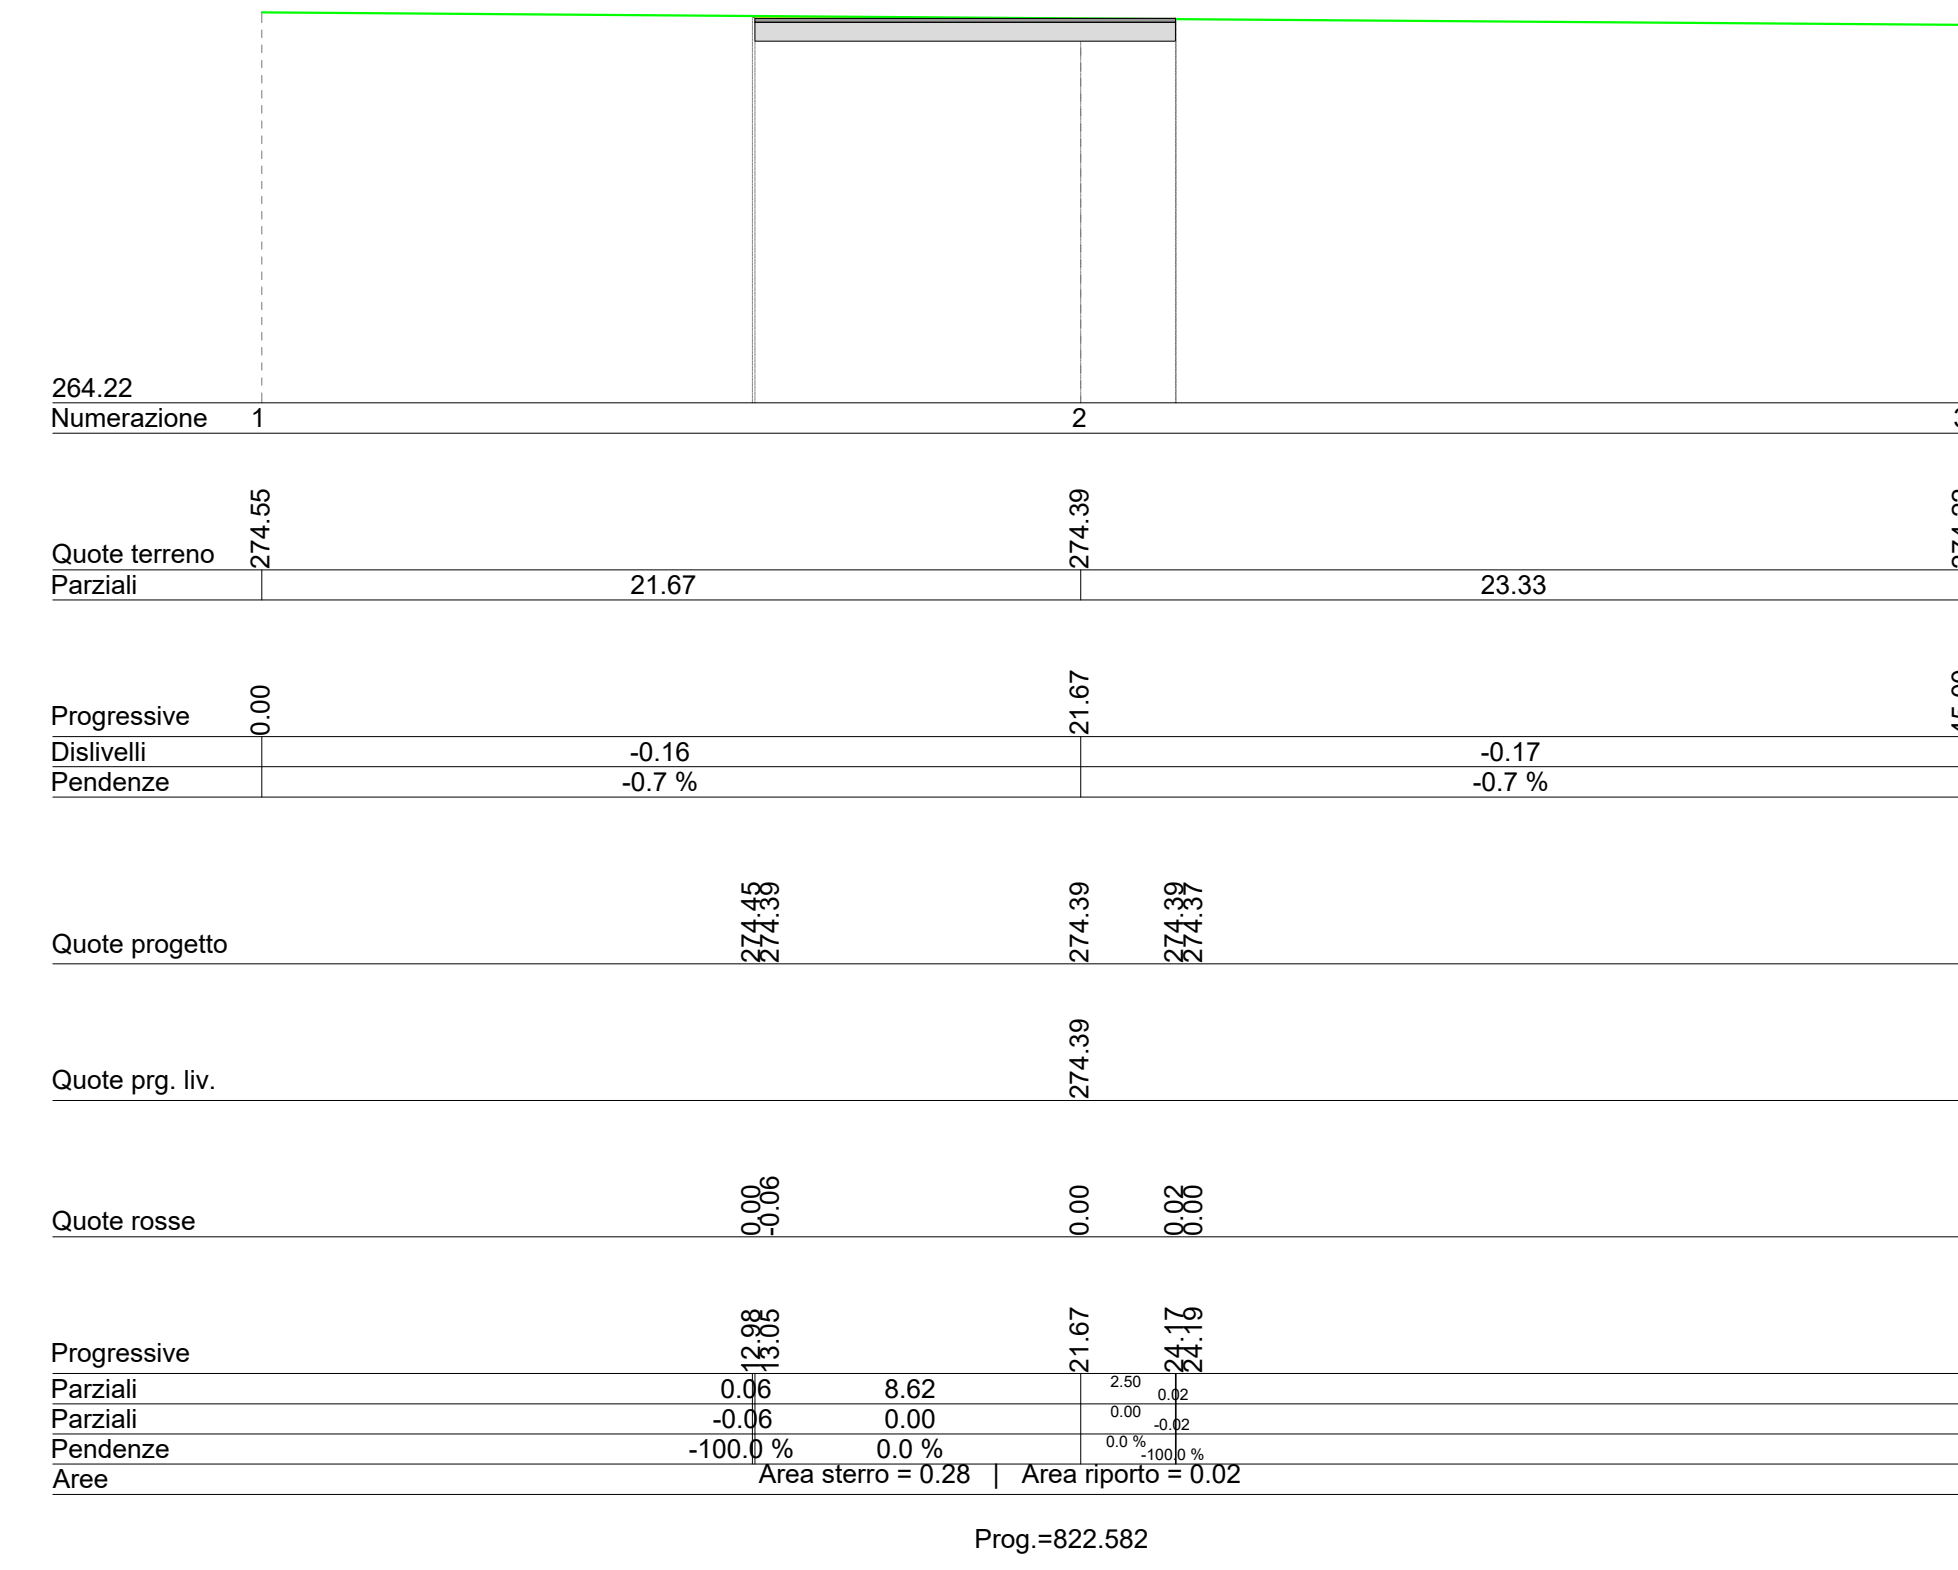


SEZIONE 55

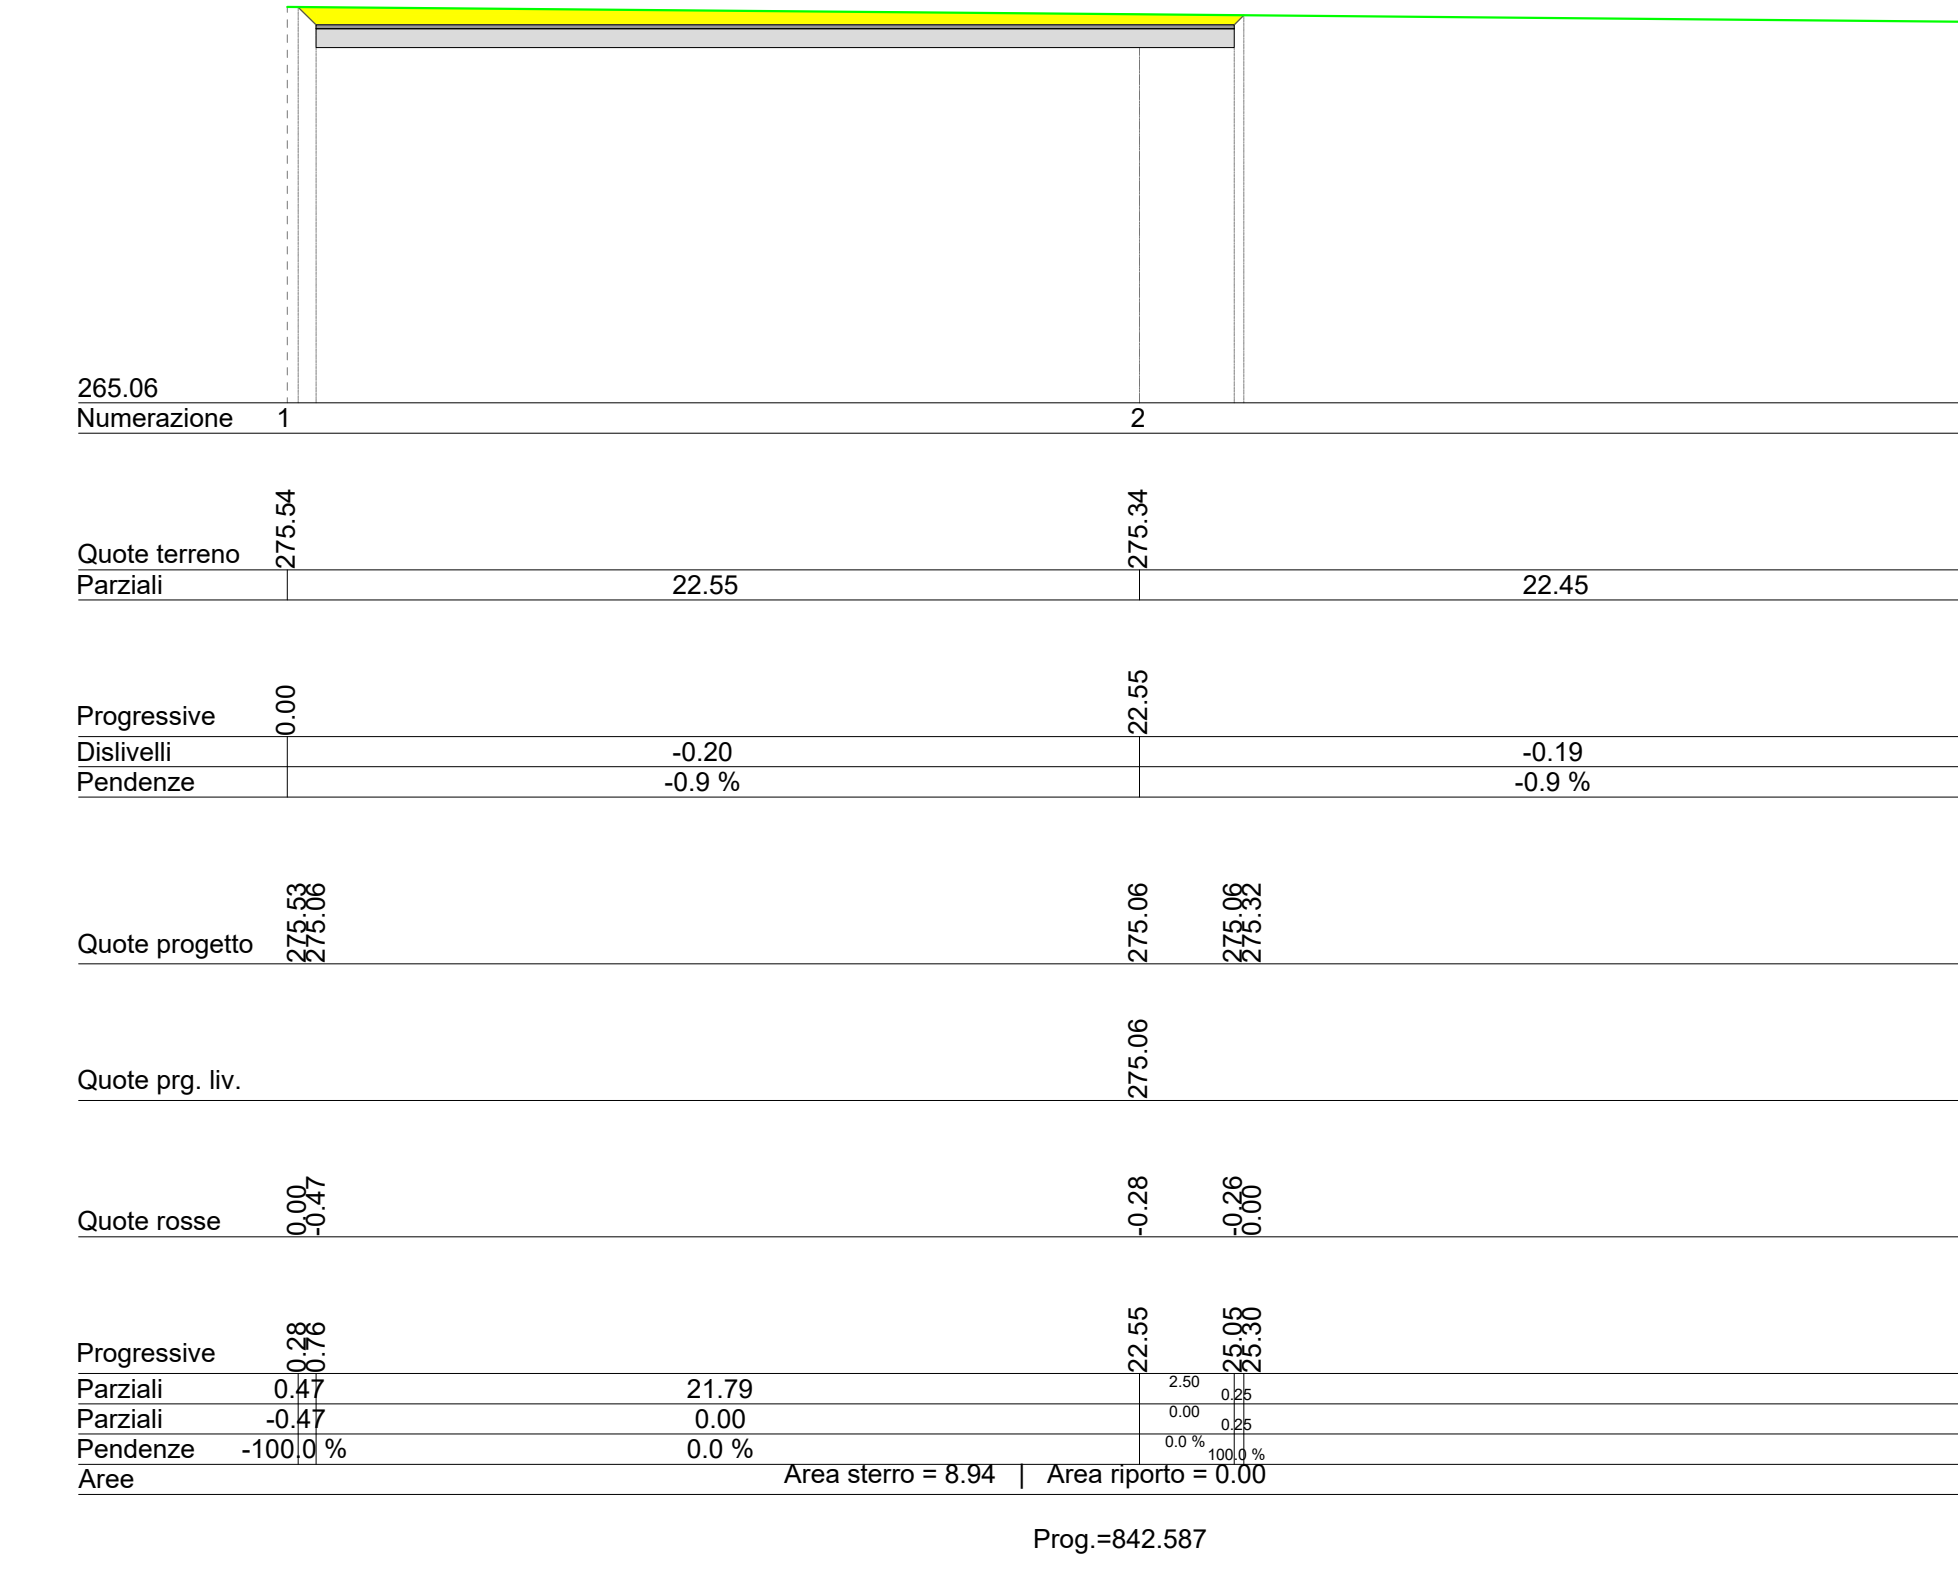


SEZIONE 56

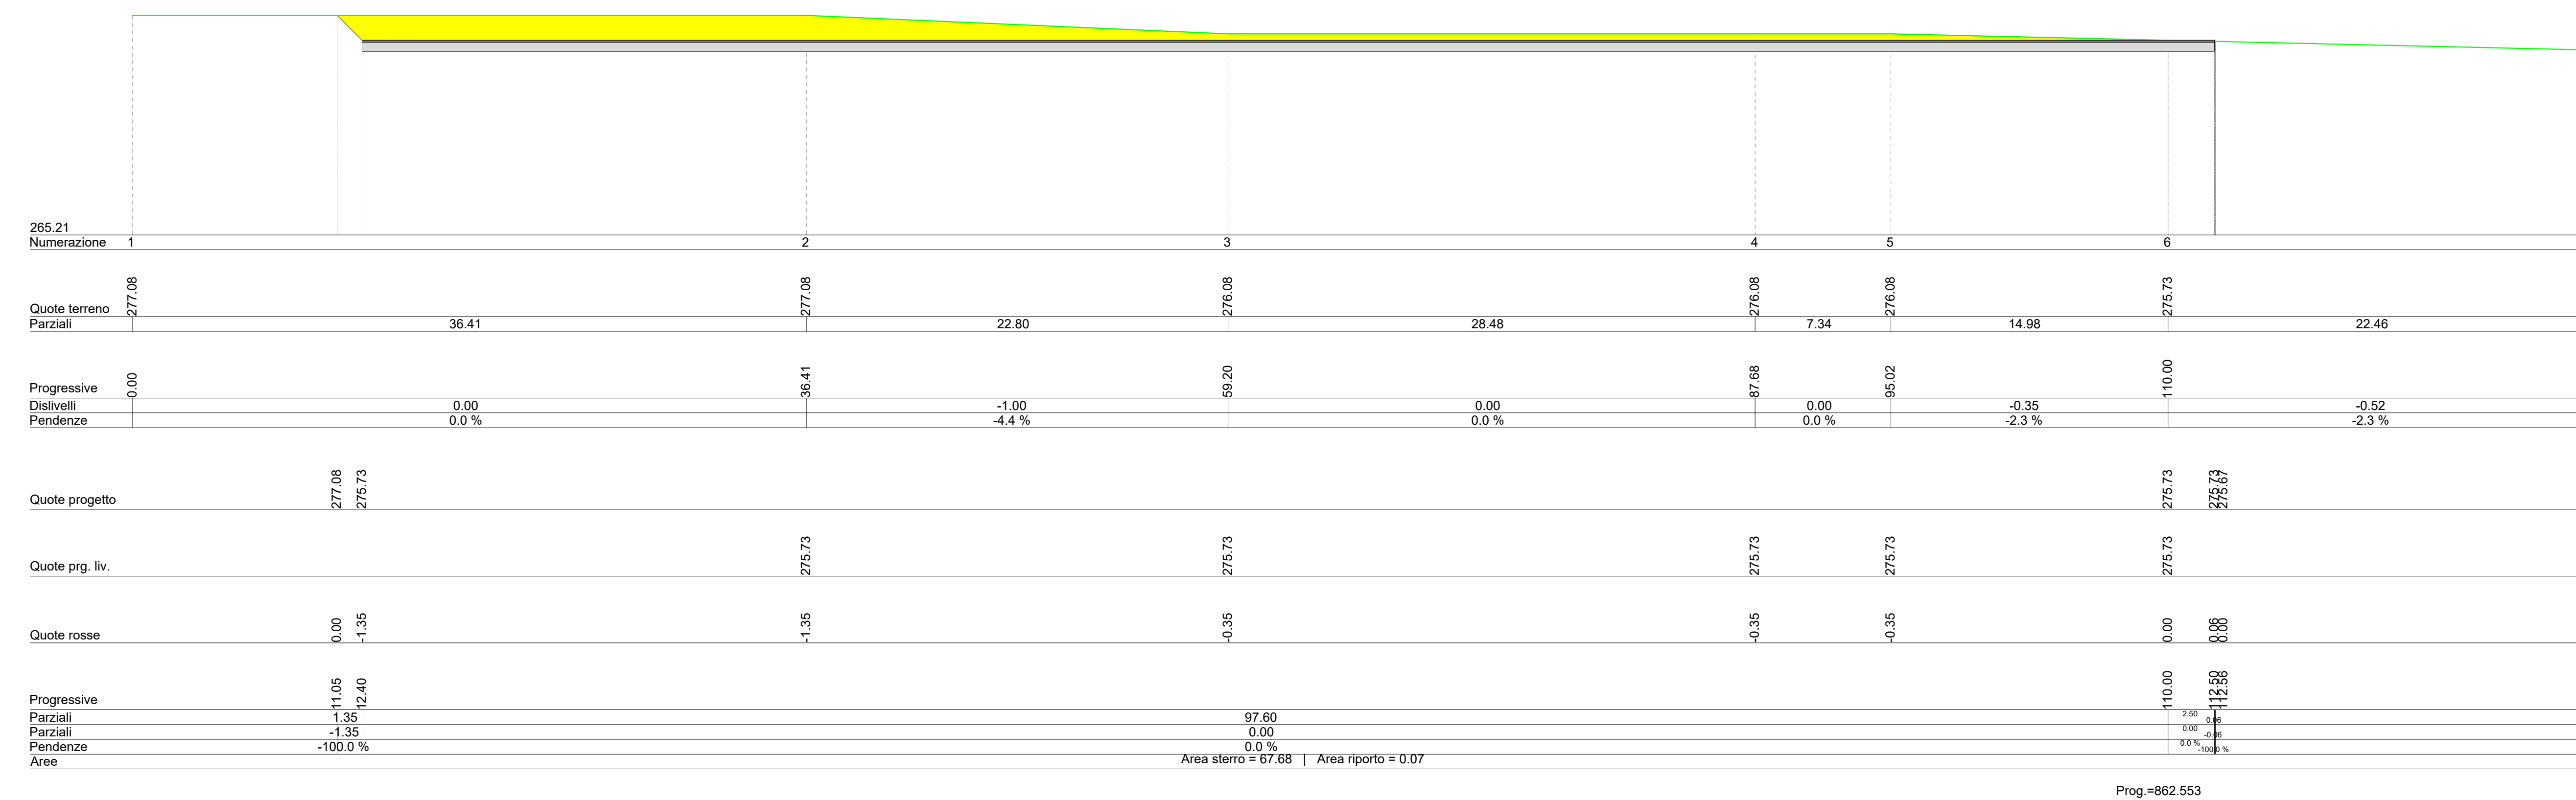


SEZIONE 57

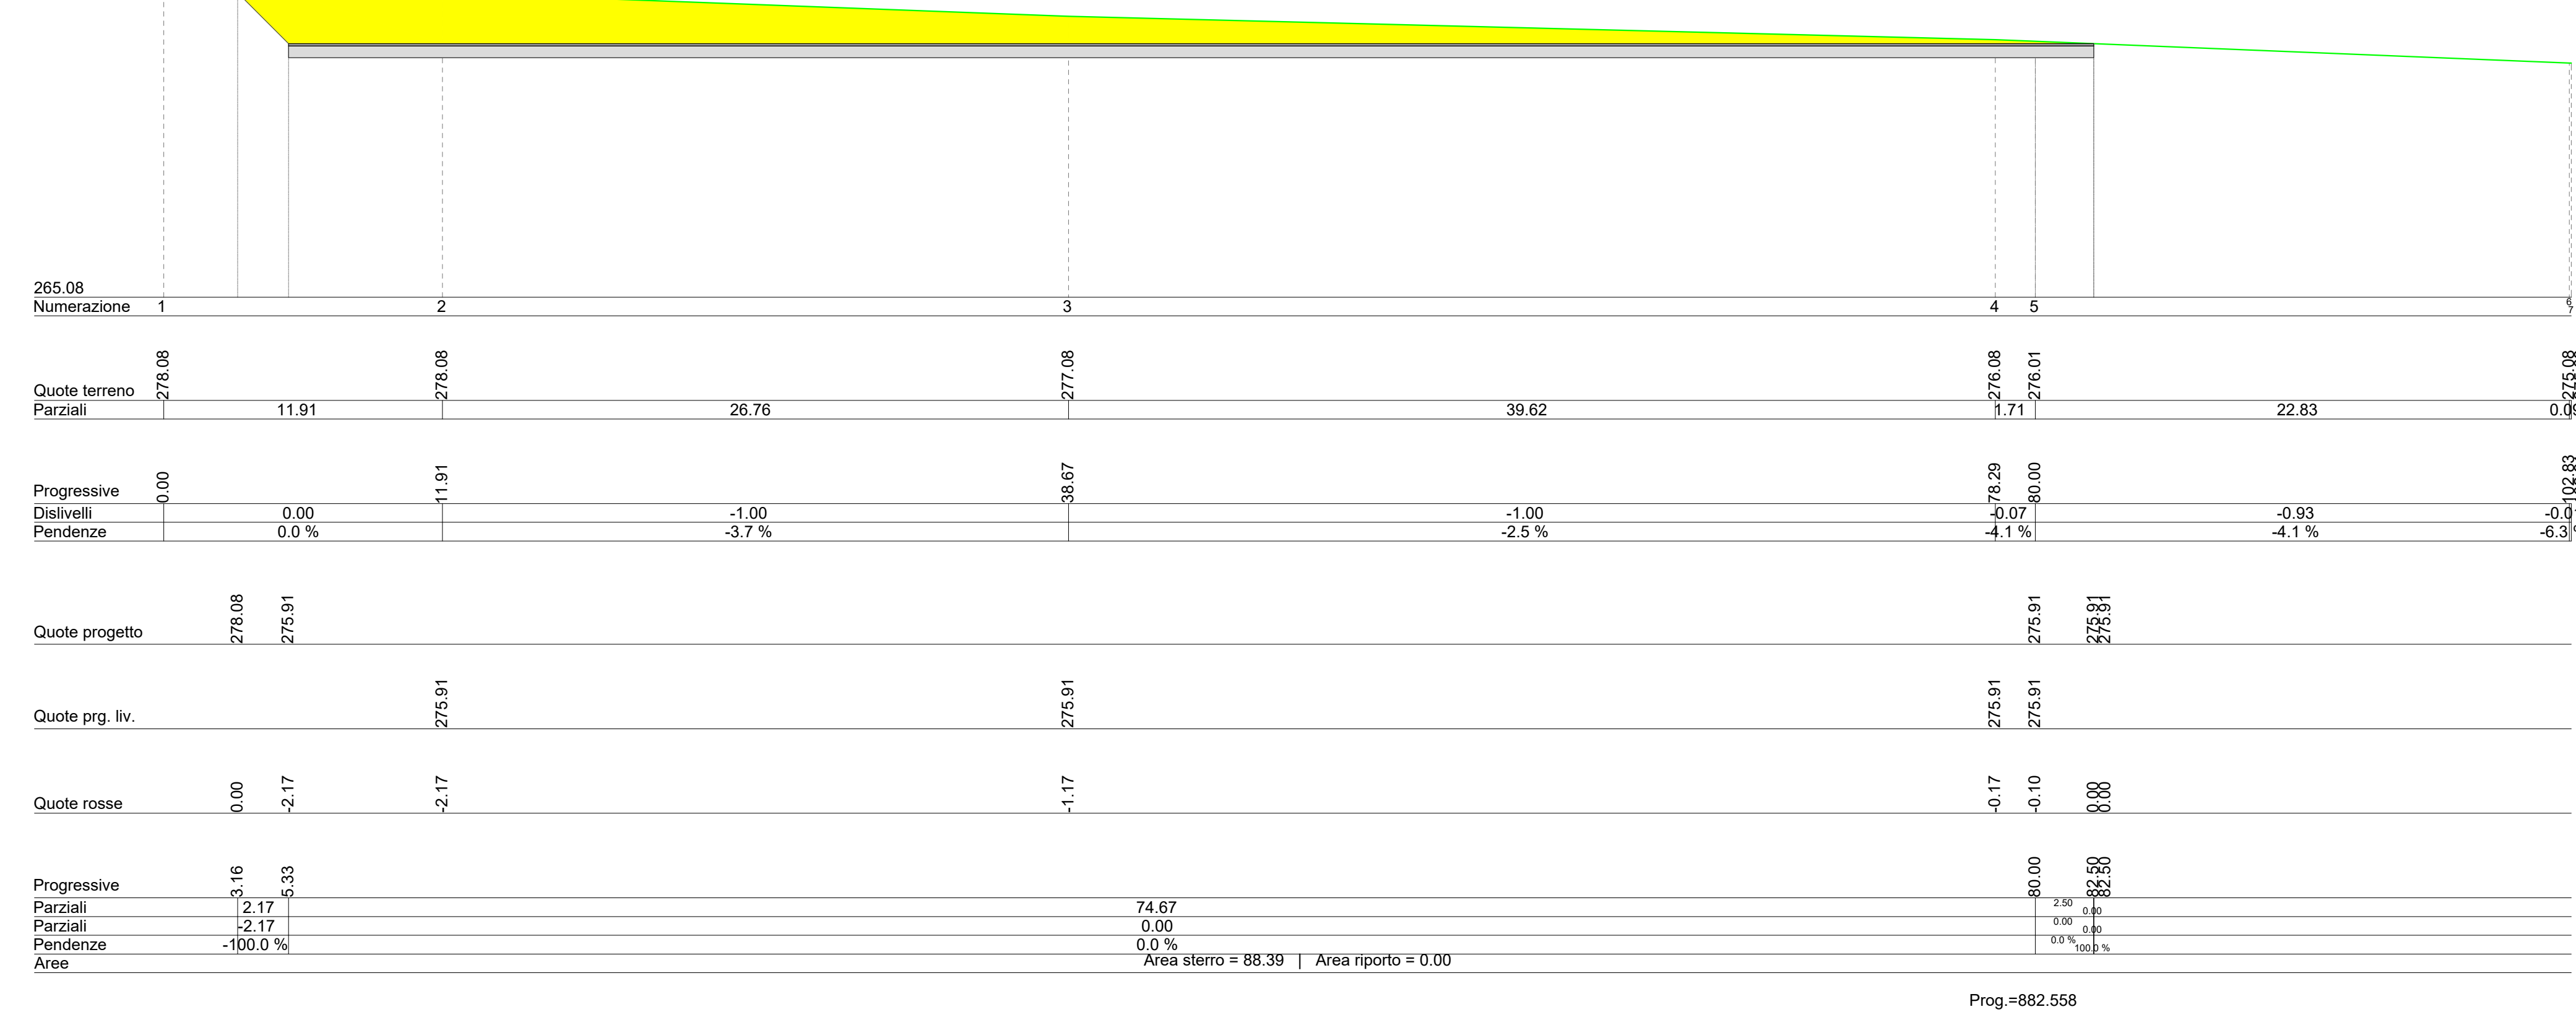


SEZIONE 58

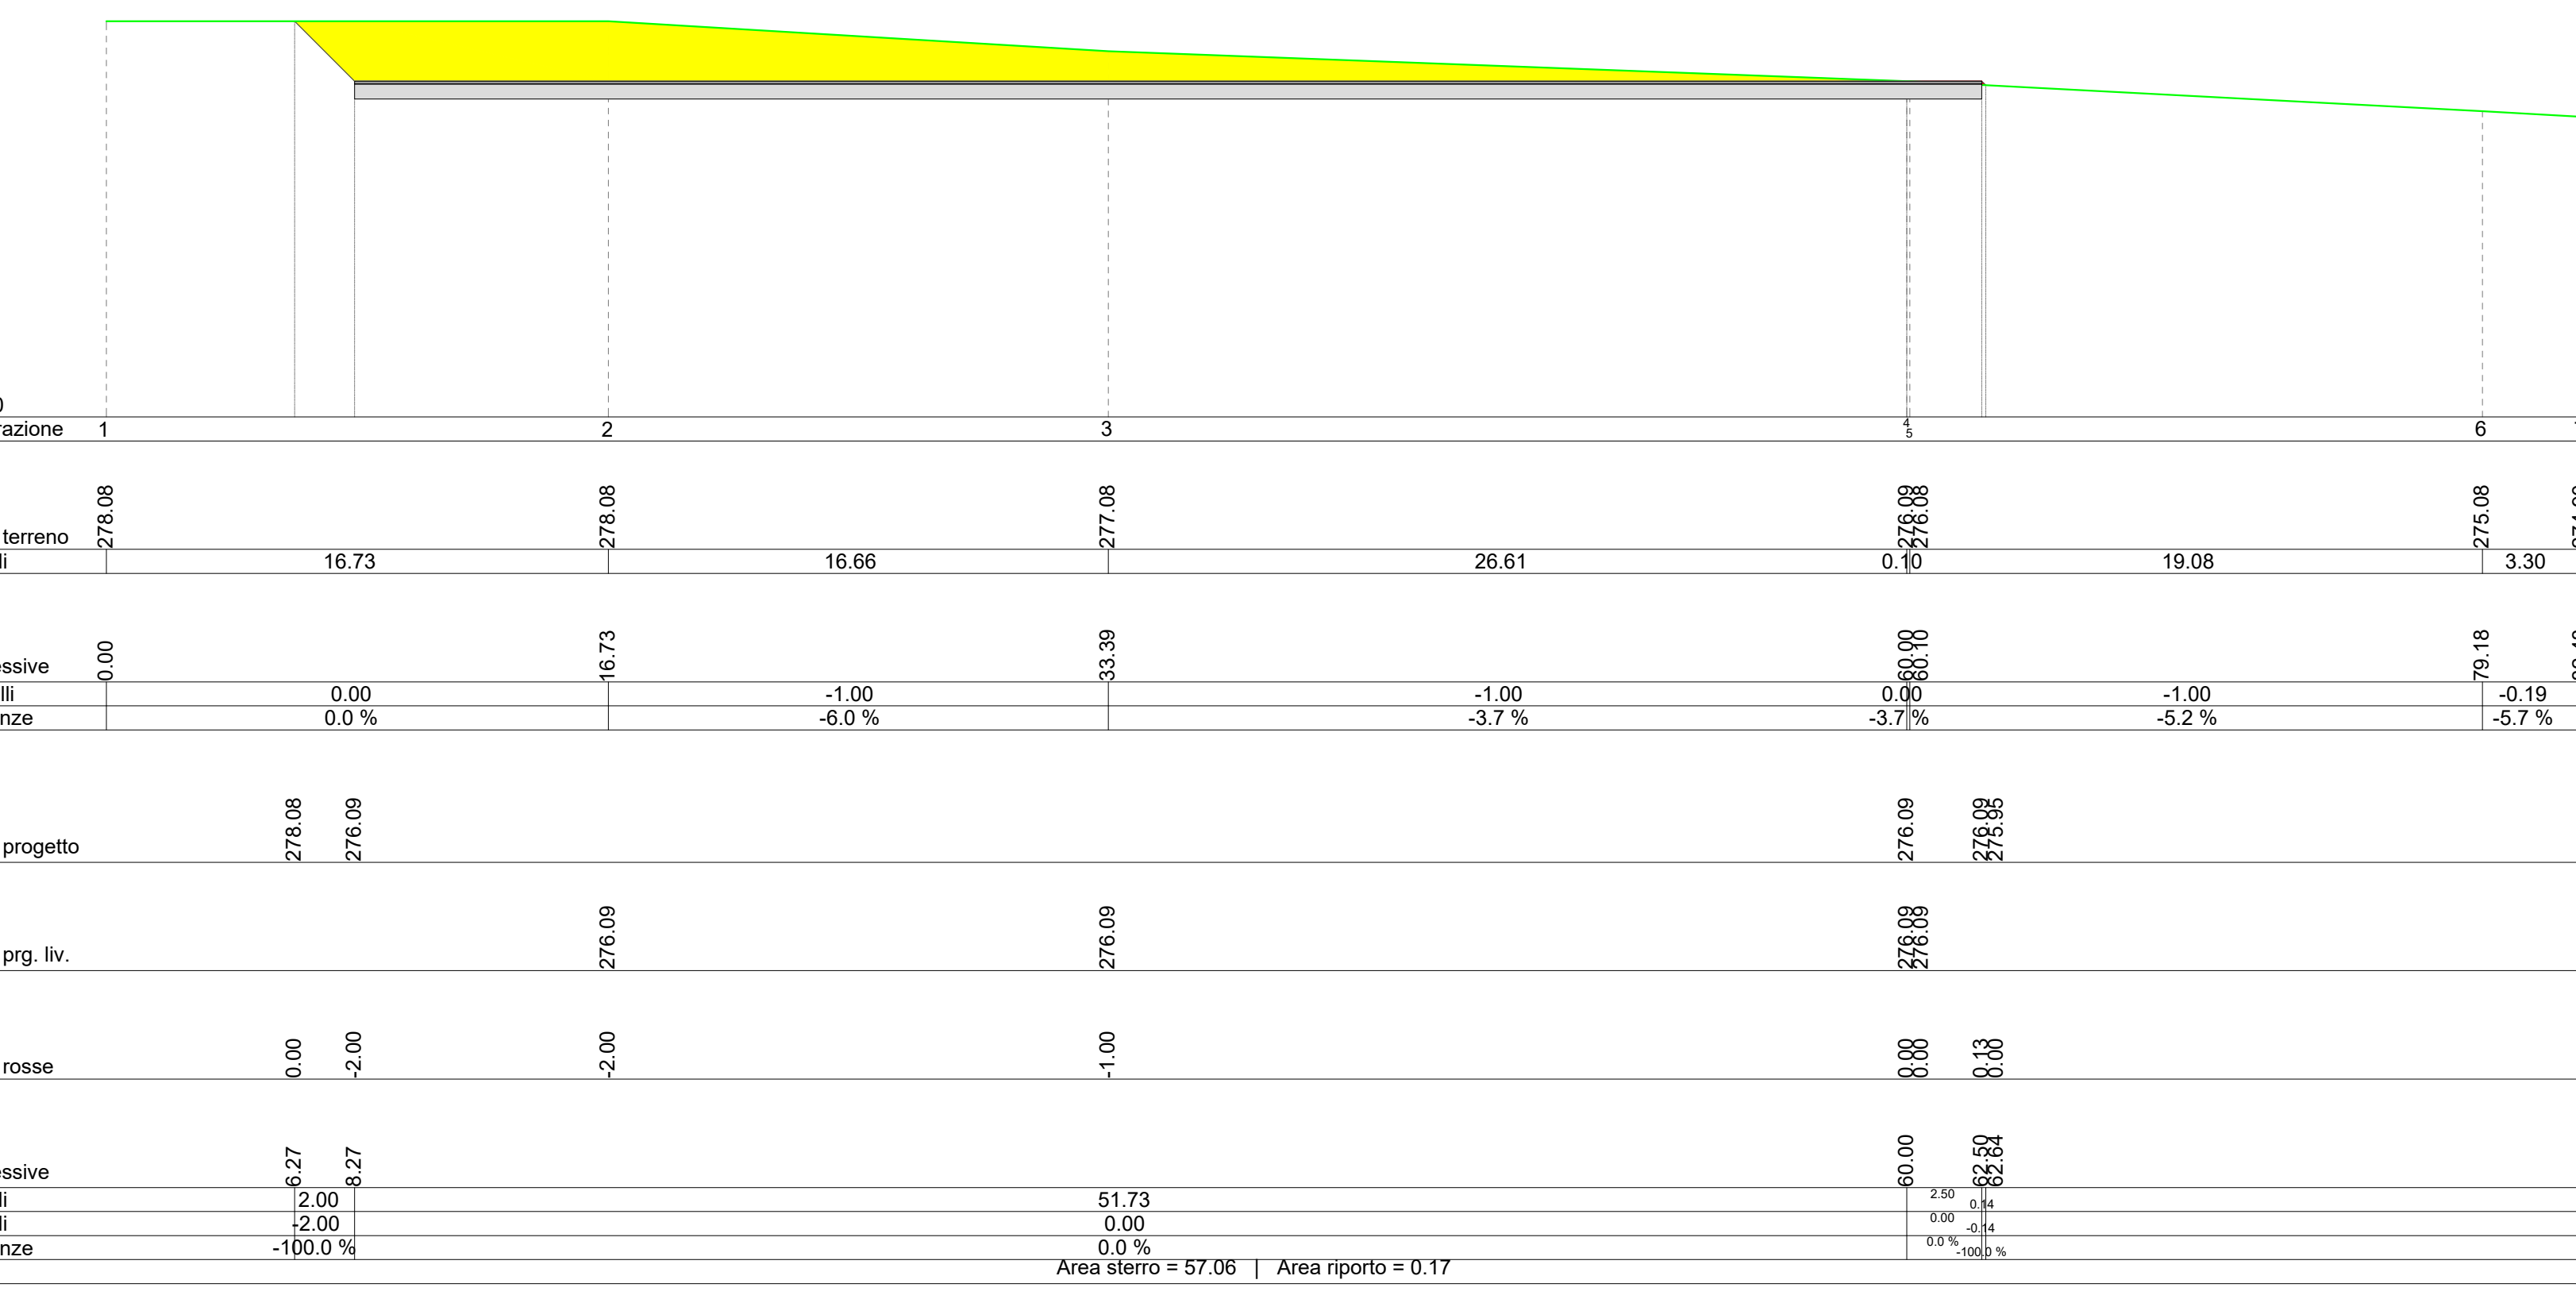

SEZIONE 59

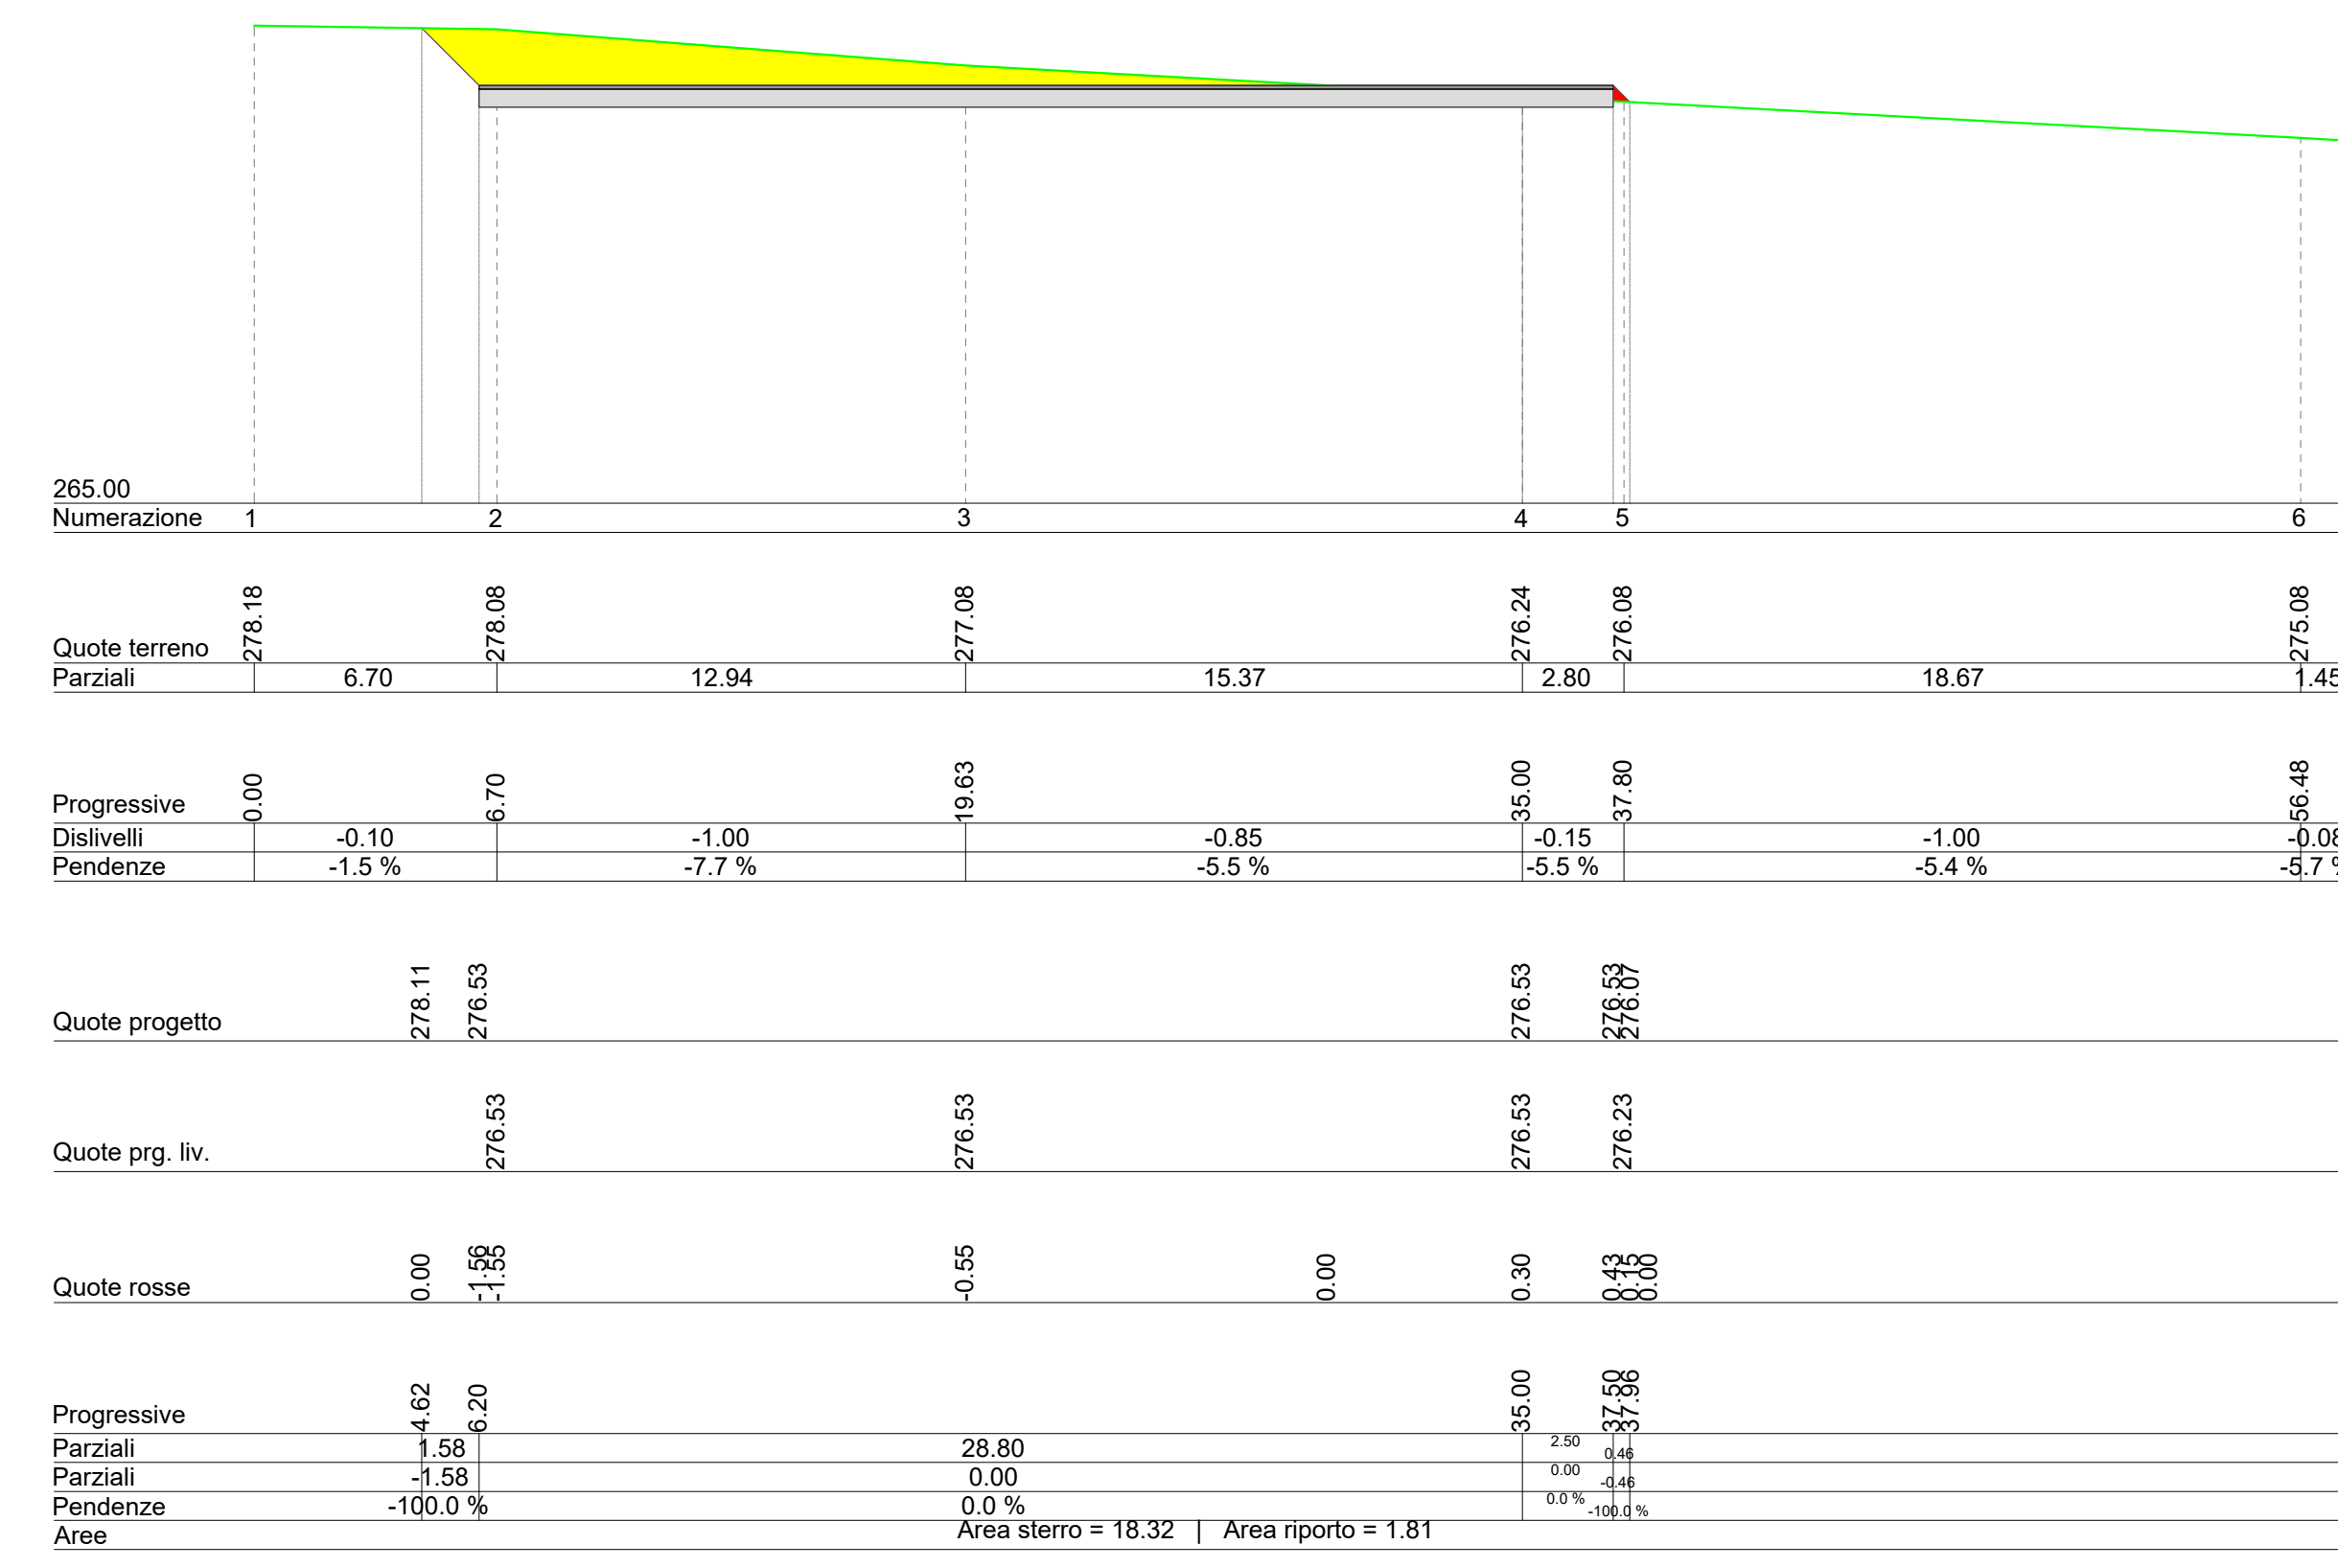

SEZIONE 60

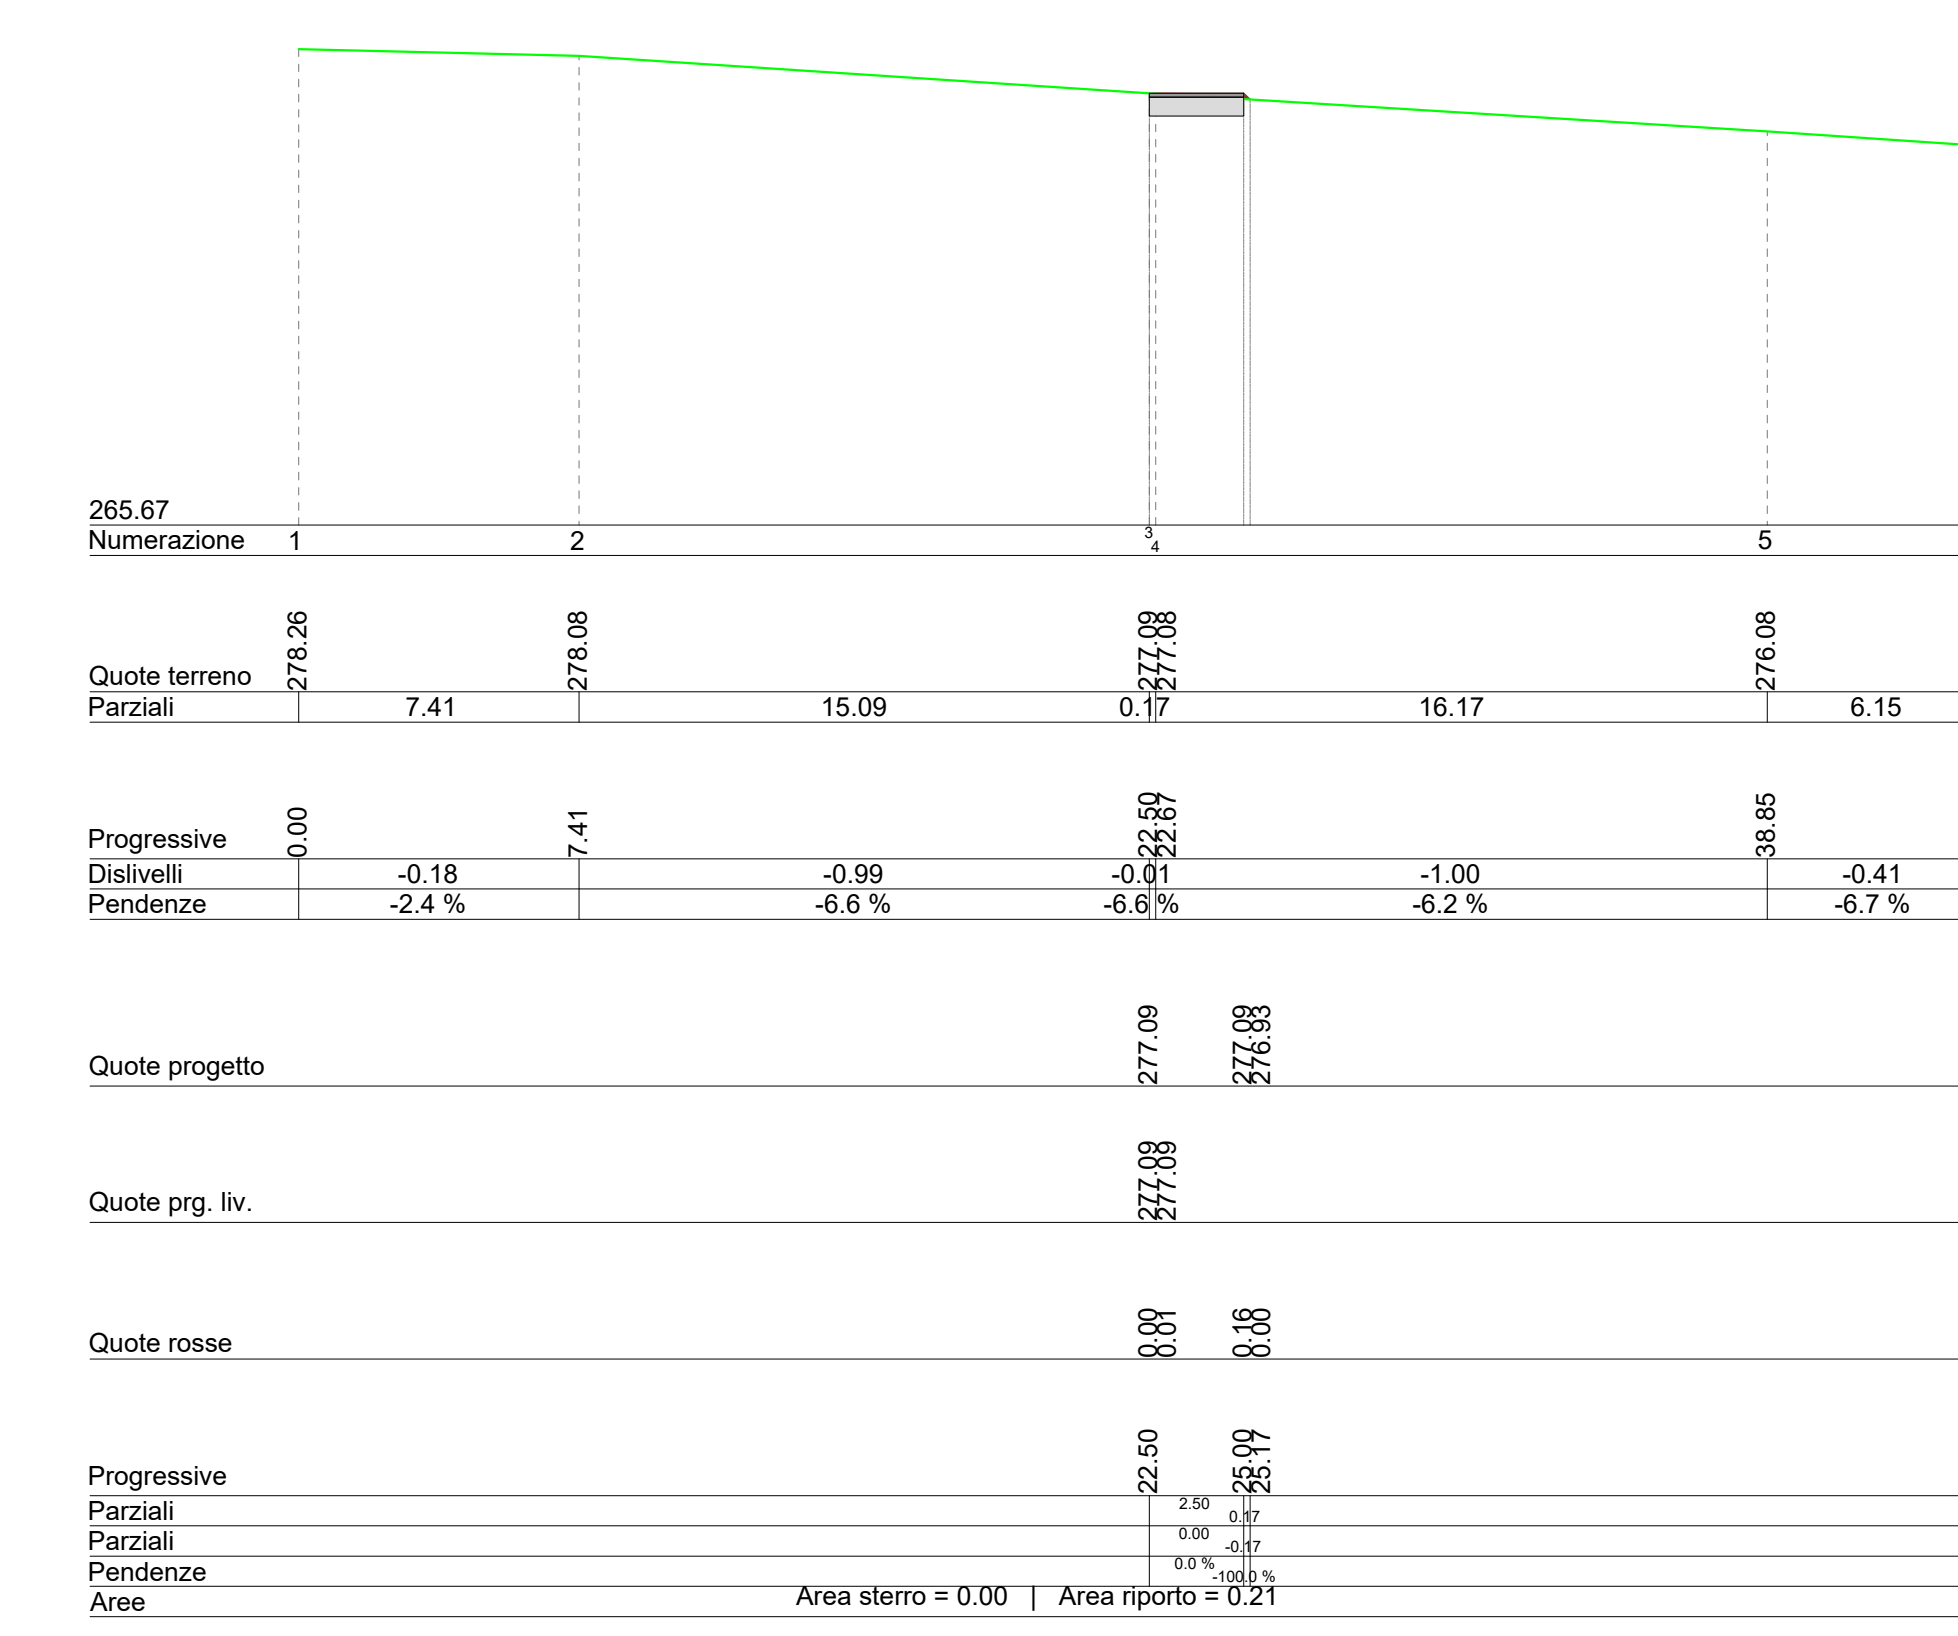

SEZIONE 61

REGIONE BASILICATA Provincia Potenza

COMUNE DI MONTEMLONE COMUNE DI VENOSA

**PROGETTO DEFINITIVO RELATIVO ALLA REALIZZAZIONE DI UN IMPIANTO EOLICO COSTITUITO DA 11 AEROGENERATORI E DALLE RELATIVE OPERE DI CONNESSIONE ALLA R.T.N. Impianto "GAUDIANO" potenza complessiva 72.6 MW**

ELABORATO **A.16.a.17.10.3**

---

SEZIONI TRASVERSALI CORRENTI - WTG 10  
SCALA 1:200

---

**PROPRONTE:**  
Nausicaa srl  
Via Tadino 52 - 20124 MILANO  
PI 11052930960  
postmaster@pec.nausicaa-erl.it

**PROGETTO E SIA:**  
TECH  
SOCIETA' DI INGEGNERIA  
CONTRATTO N. 0542/17  
REDAZIONE  
SEZ. A - 4/05/17  
CANTIERE  
DIREZIONE S.I.B.E.L.

**CONSULENZA:**

---

0	APRILE 2021	B.B.	A.A. - G.T.	A.A. - O.T.	Progetto definitivo
EM/REV.	DATA	REDATTO	VERIFICATO	APPROVATO	DESCRIZIONE