




SEZIONE 26

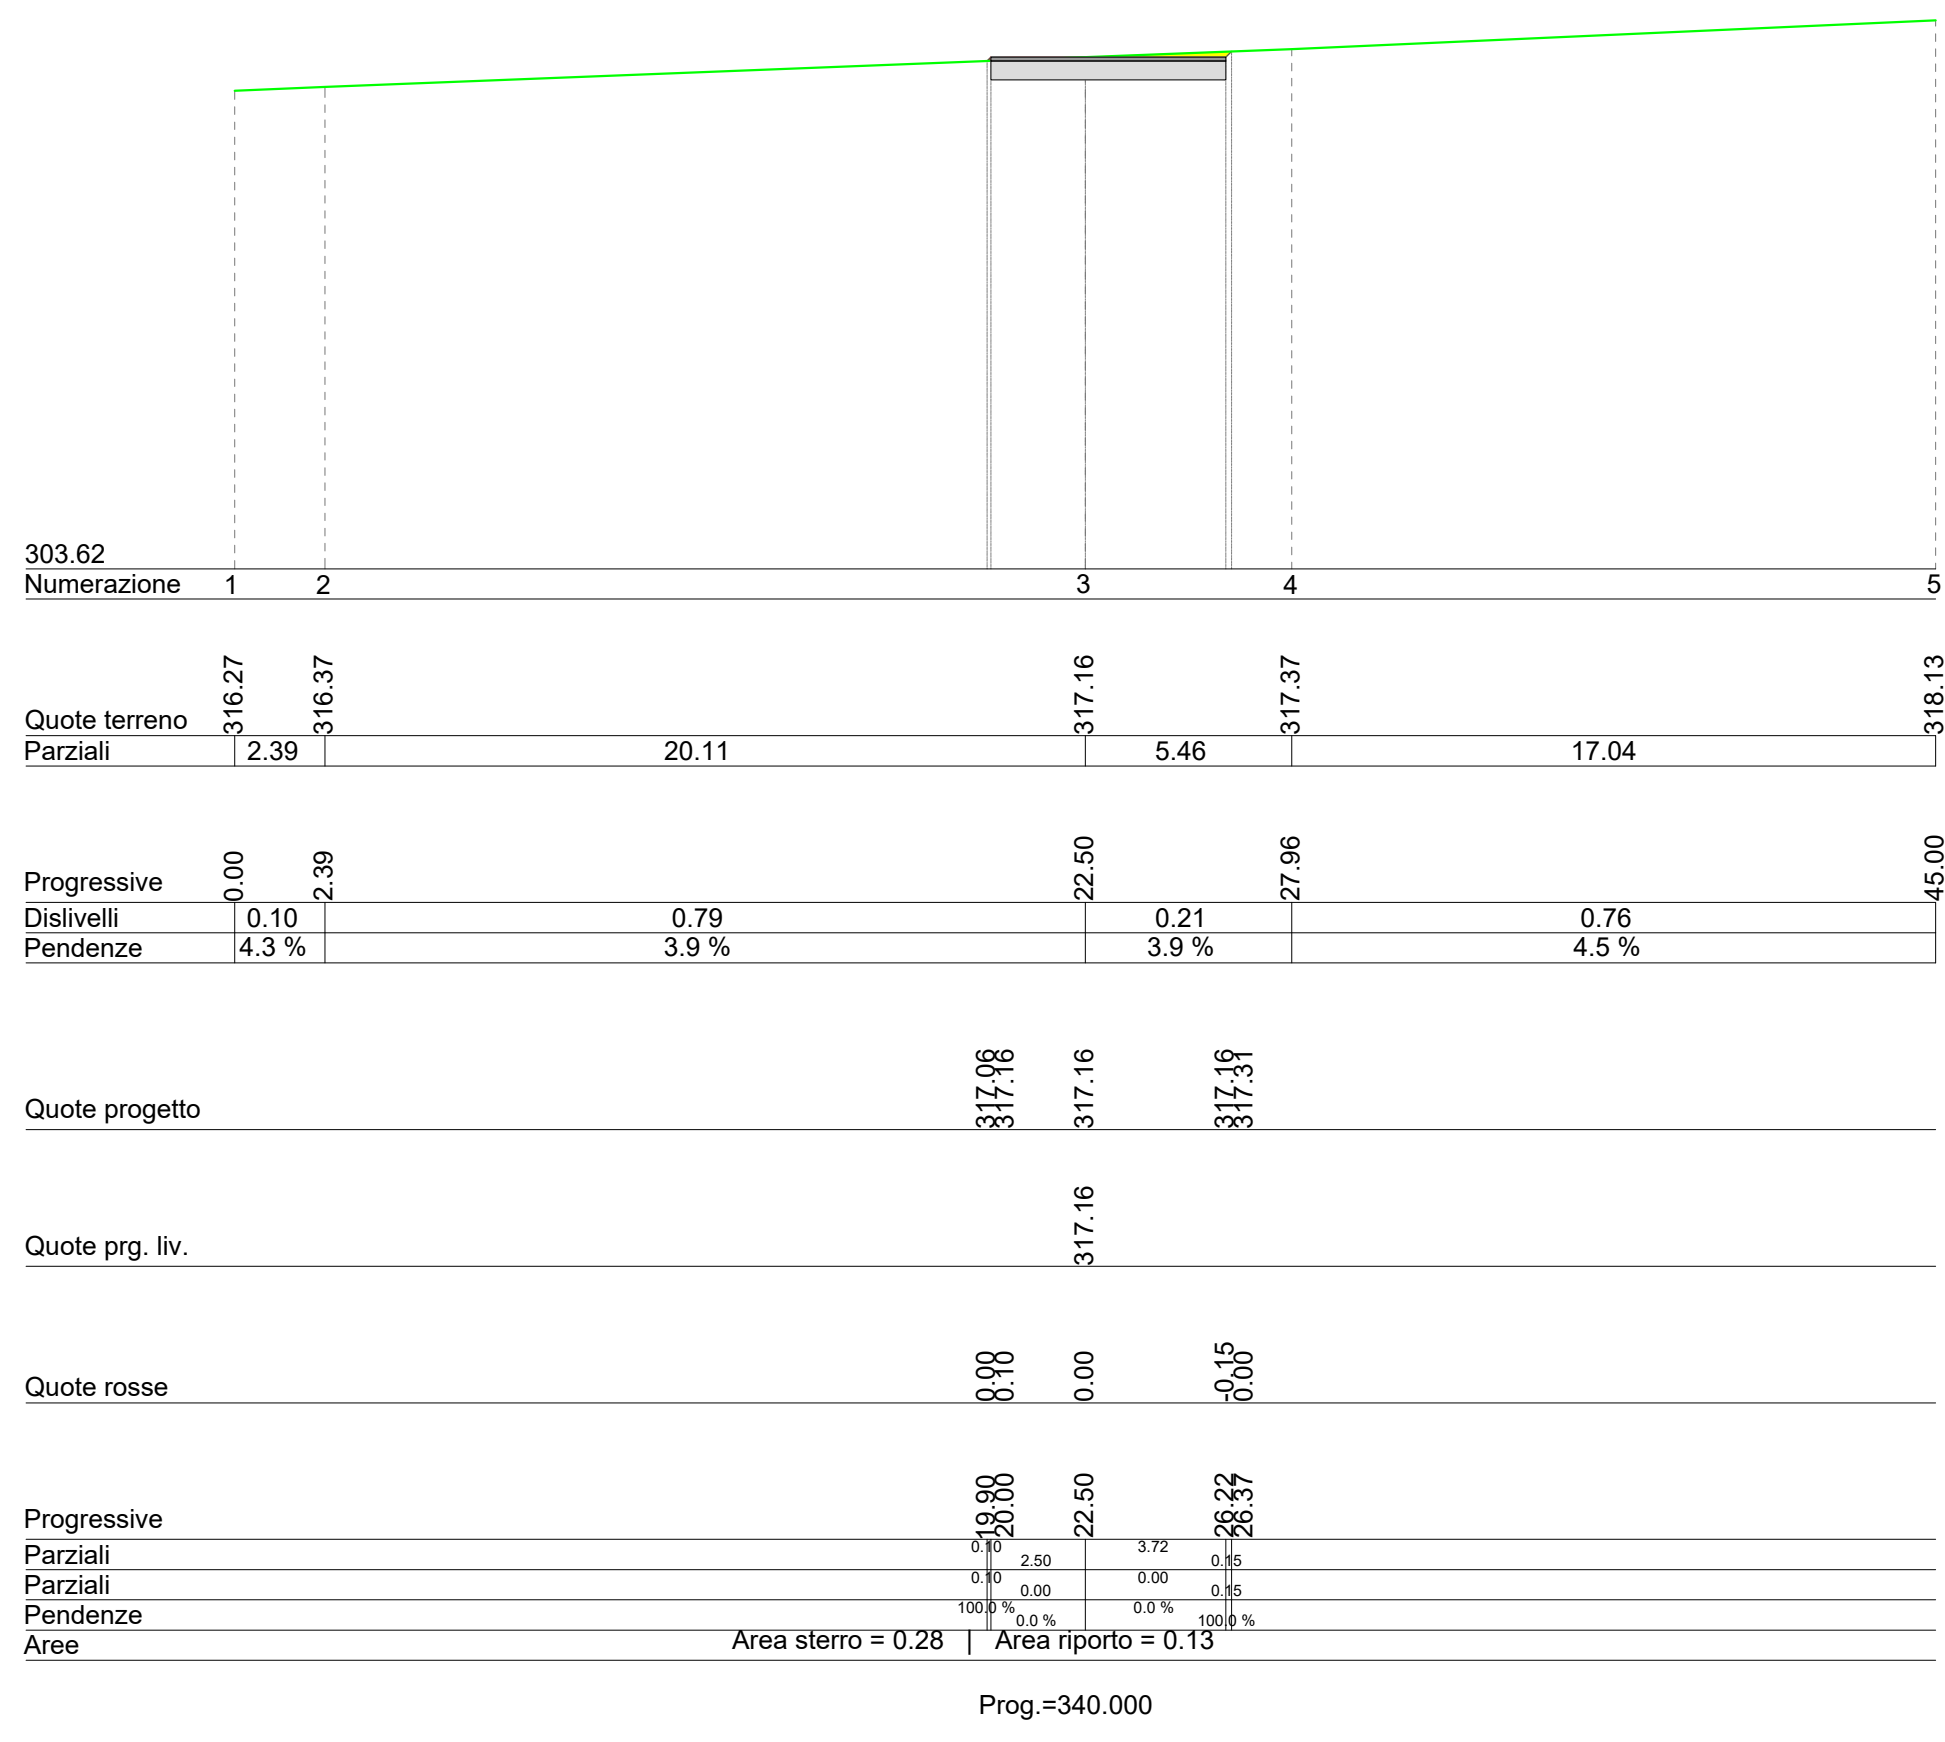


SEZIONE 31

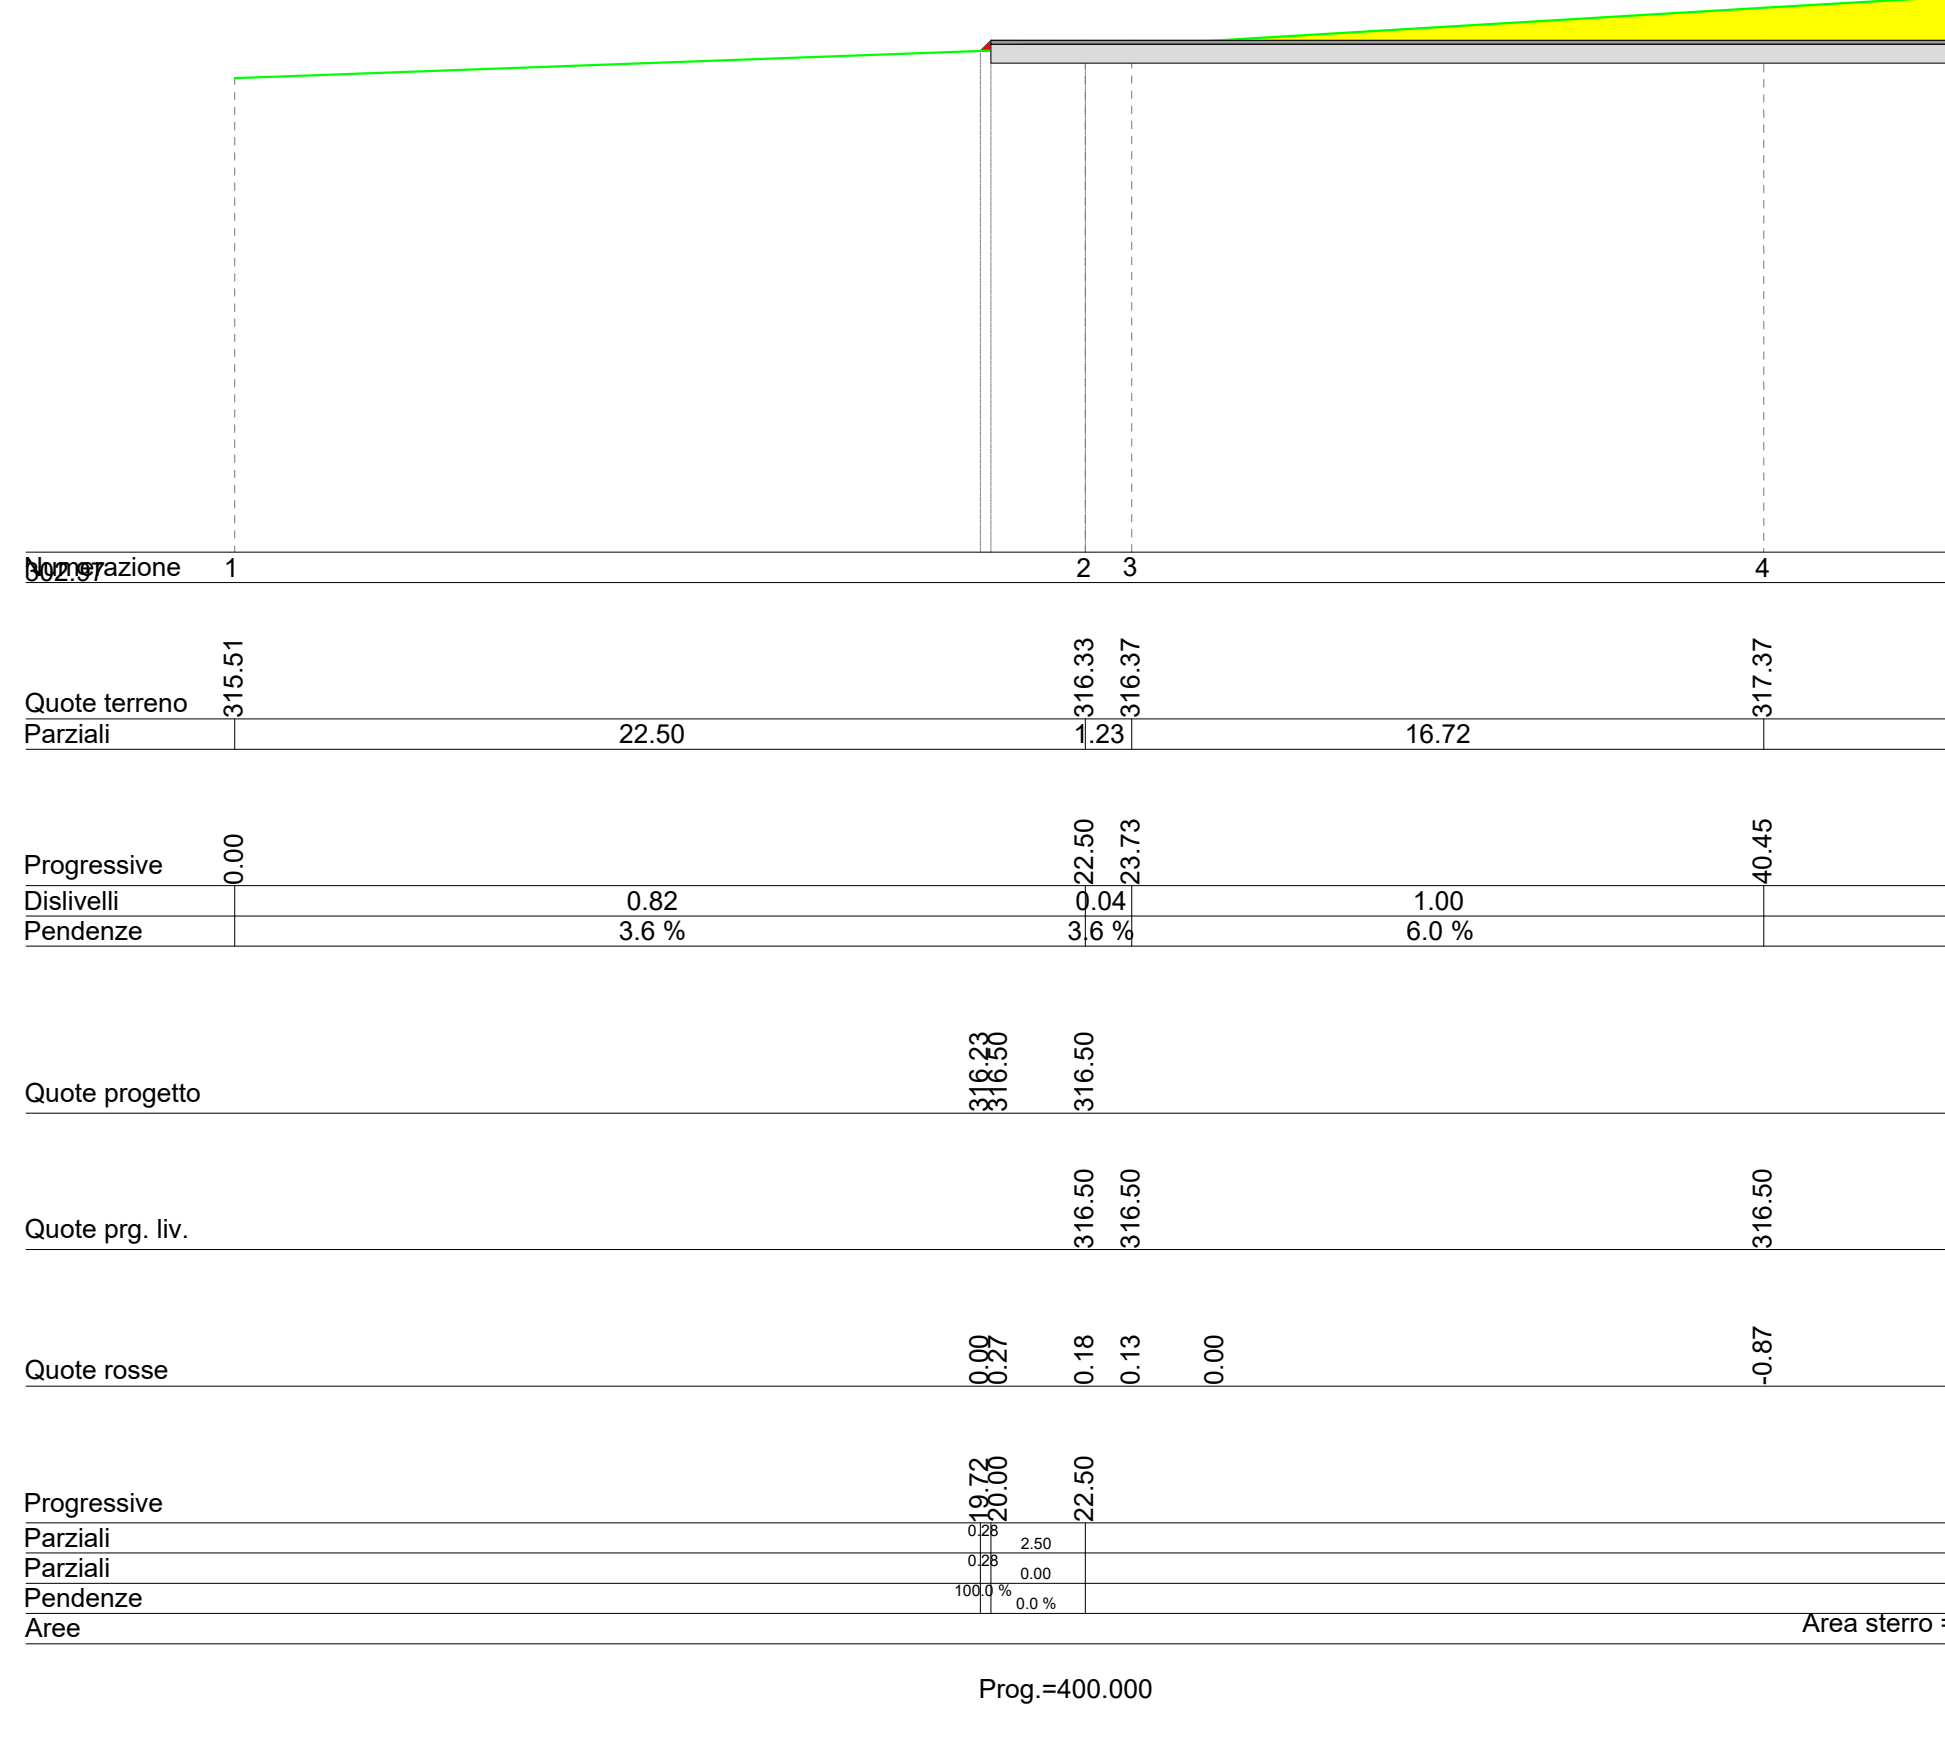


SEZIONE 35

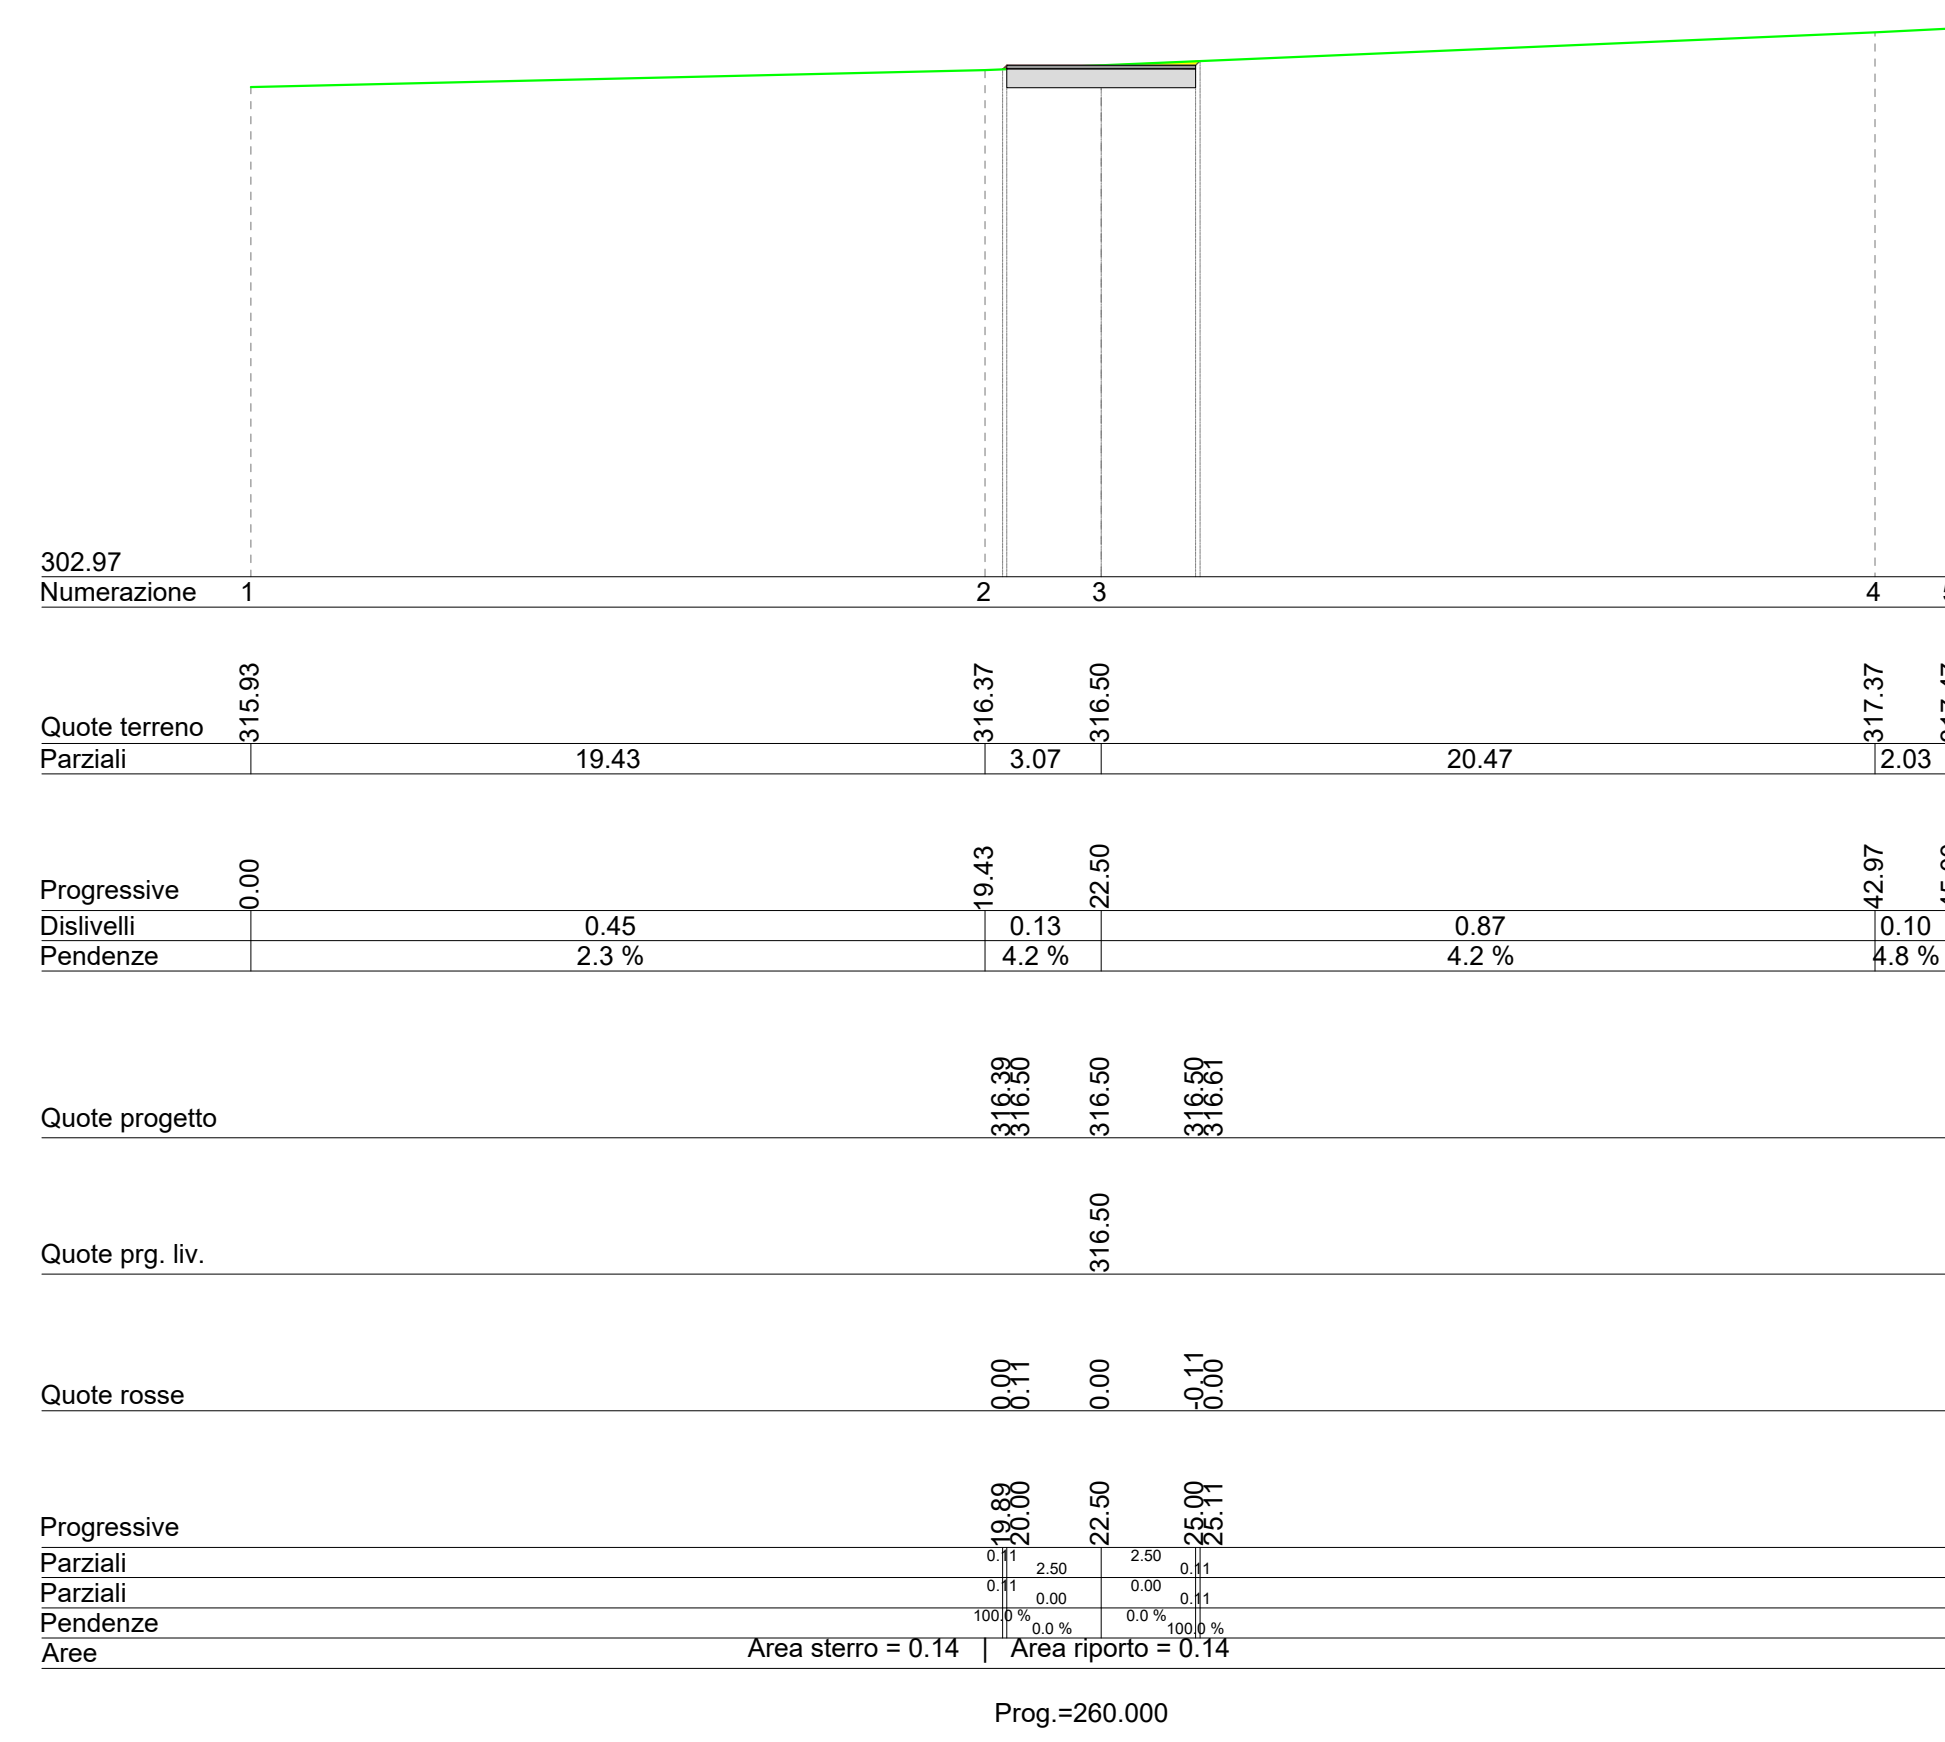


SEZIONE 27

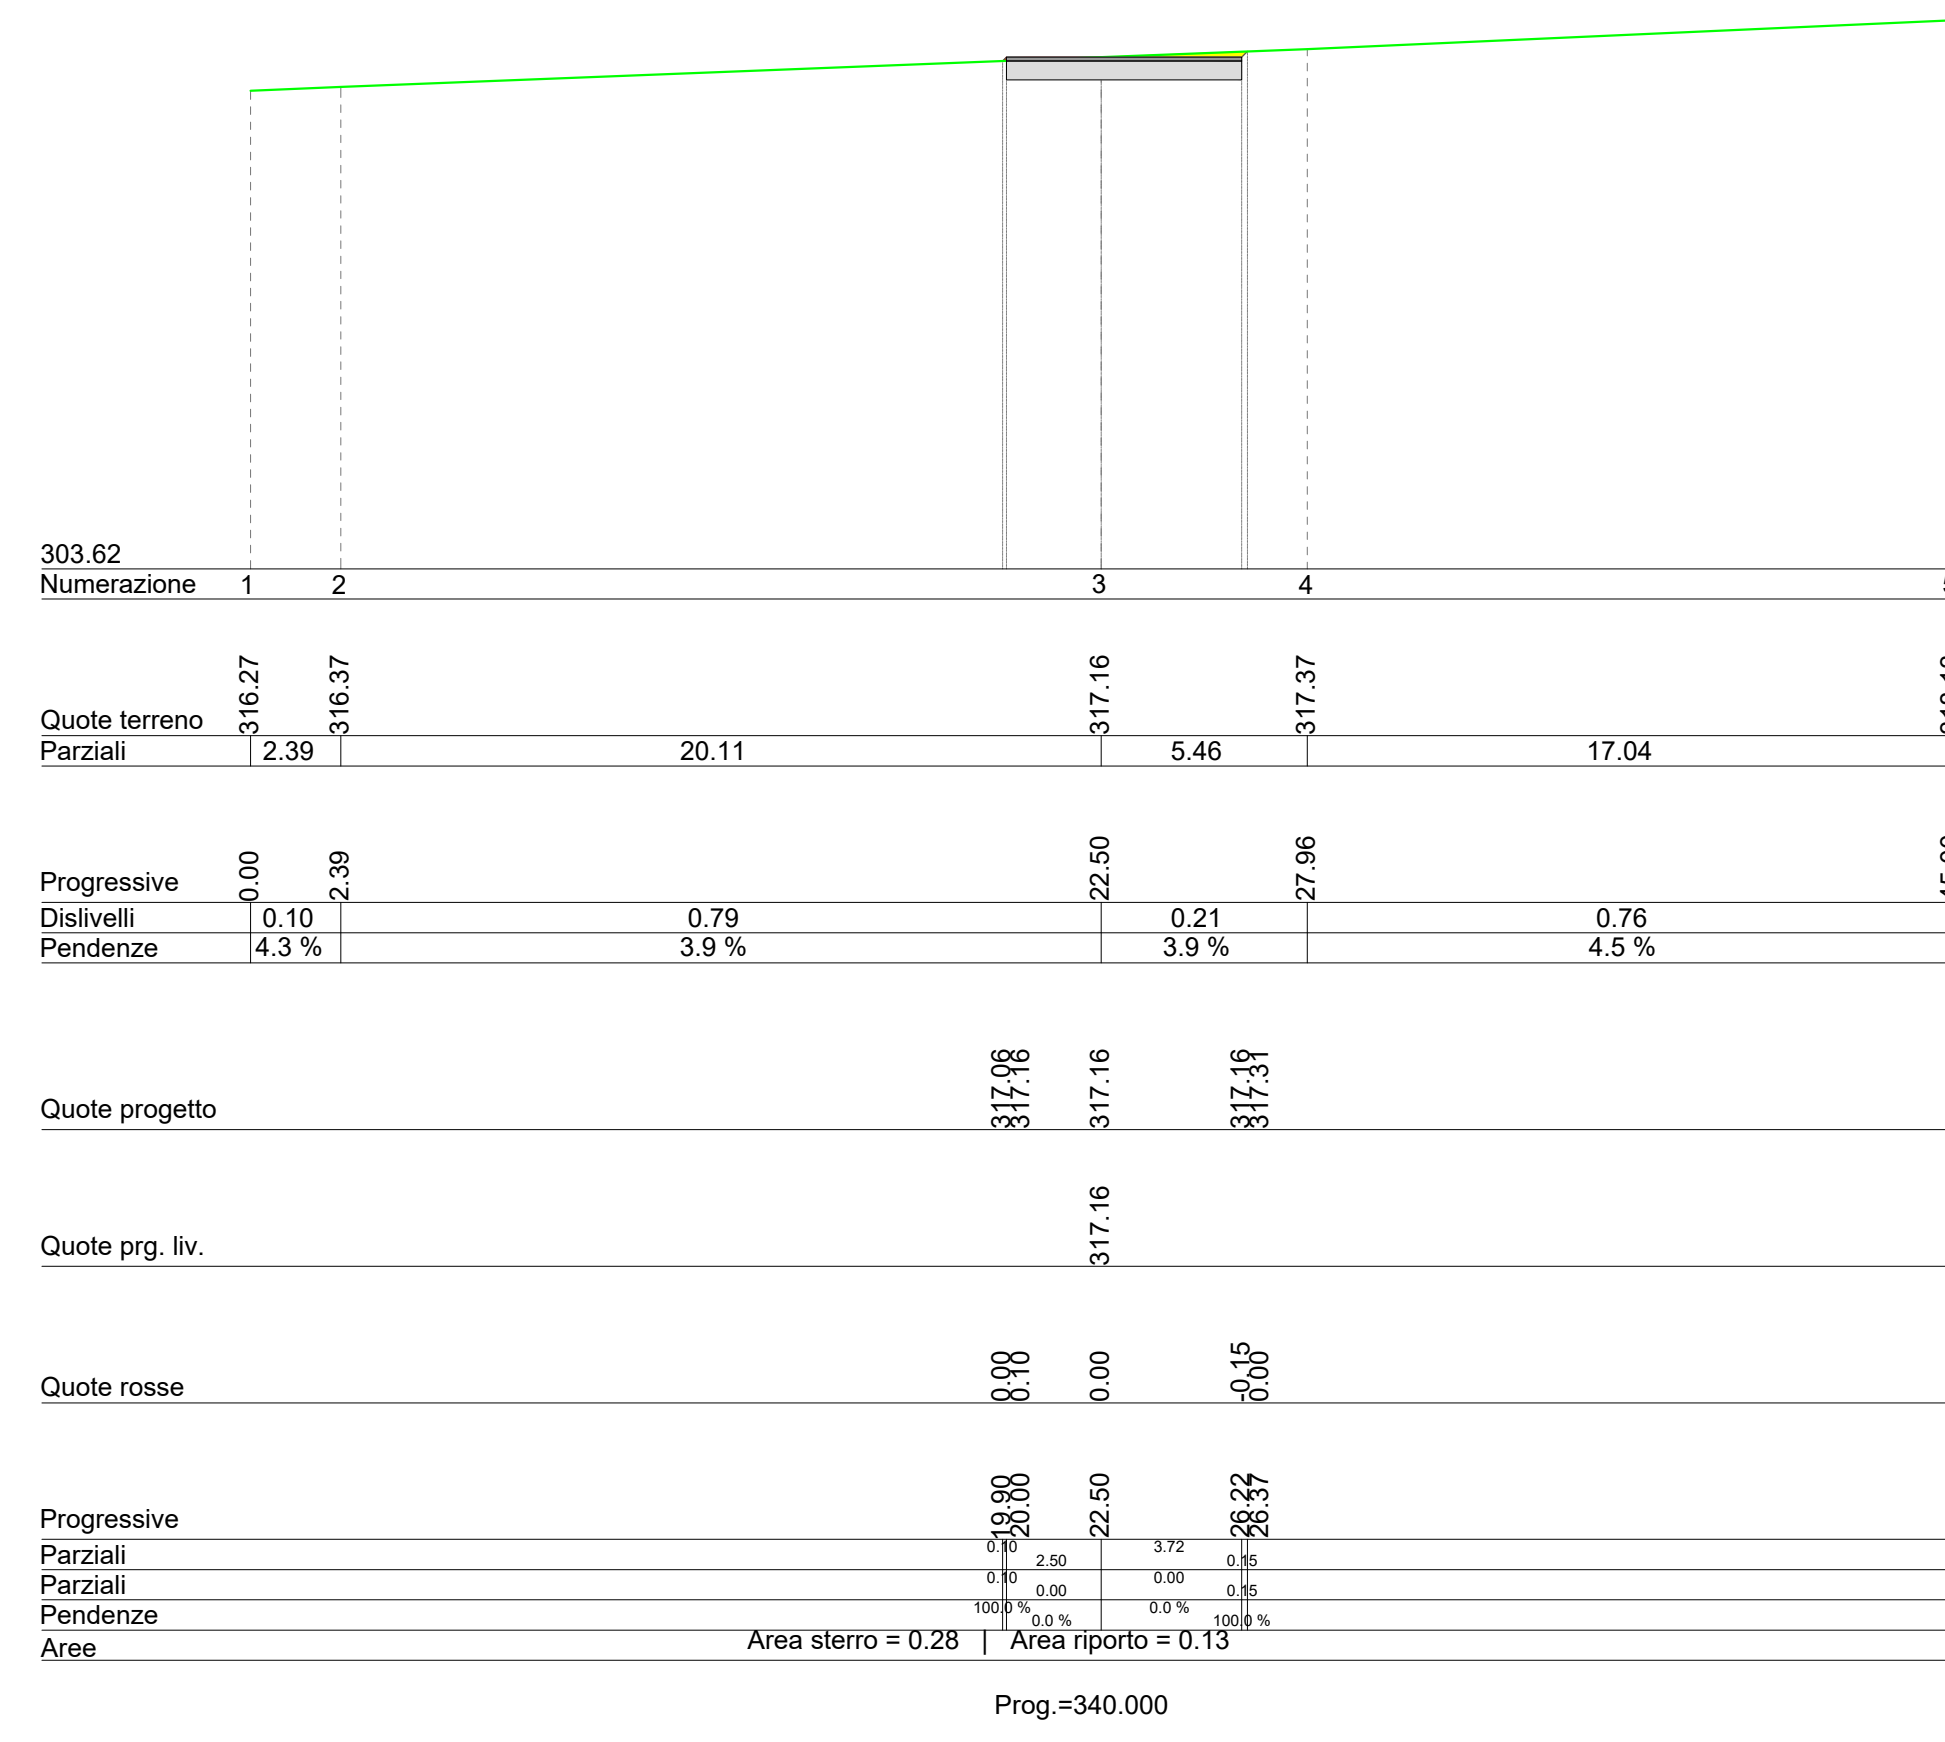


SEZIONE 32

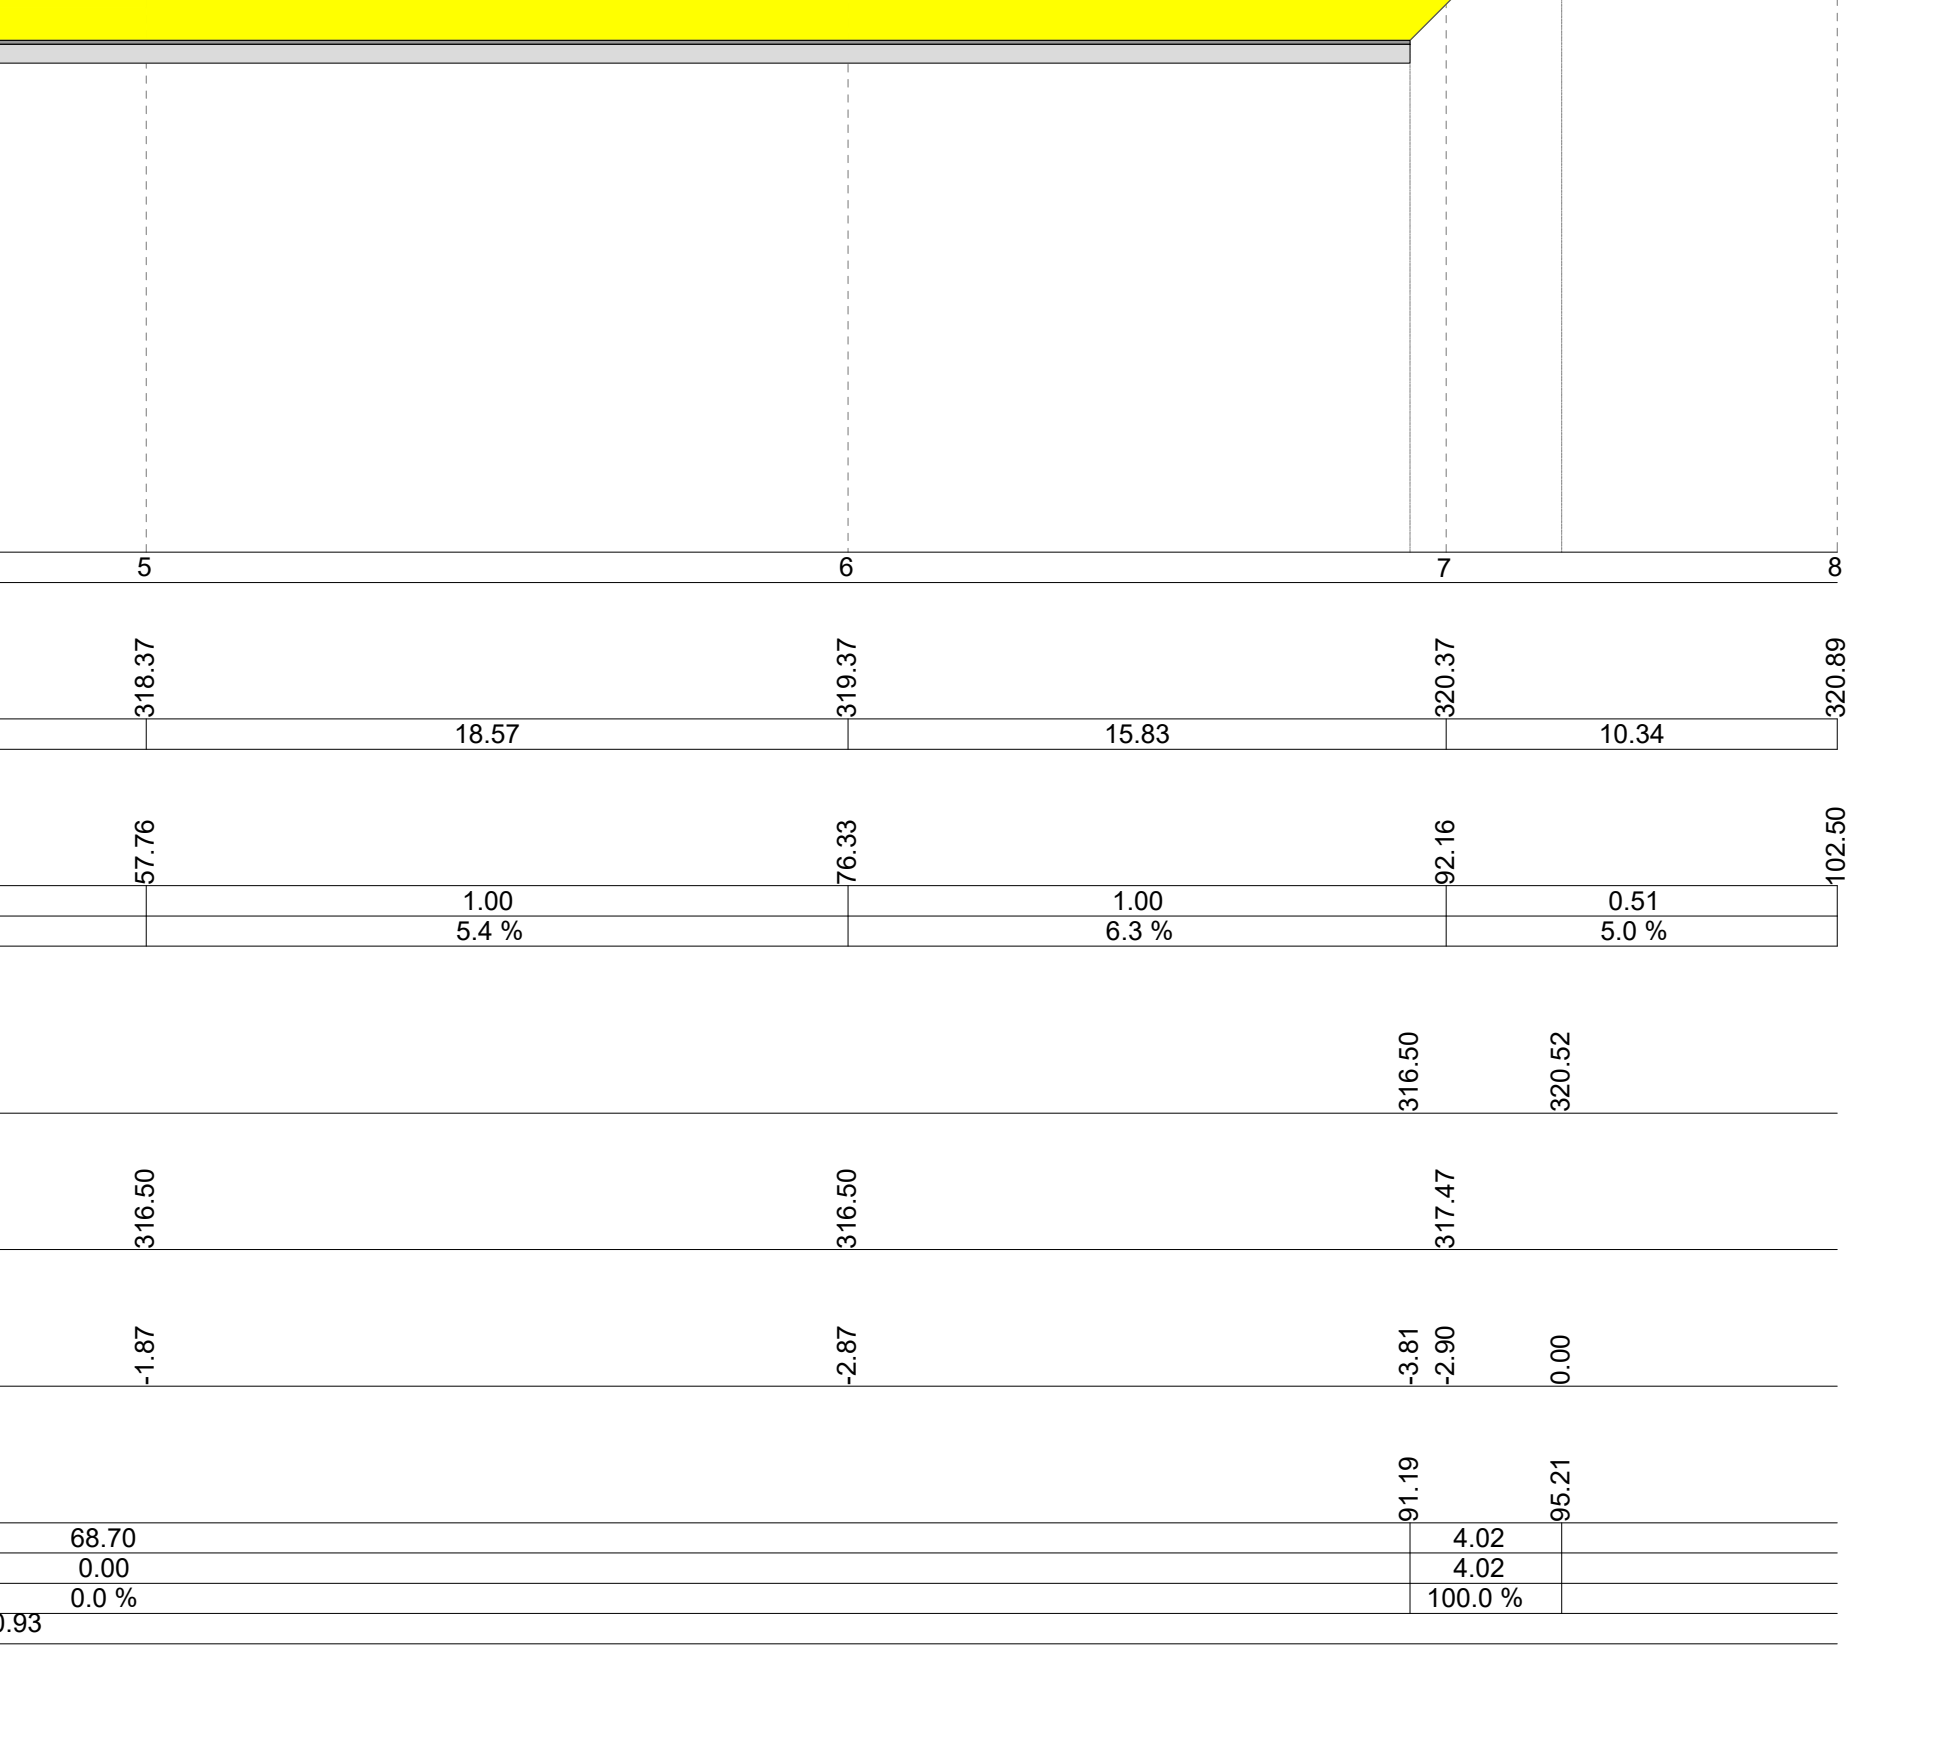


SEZIONE 33

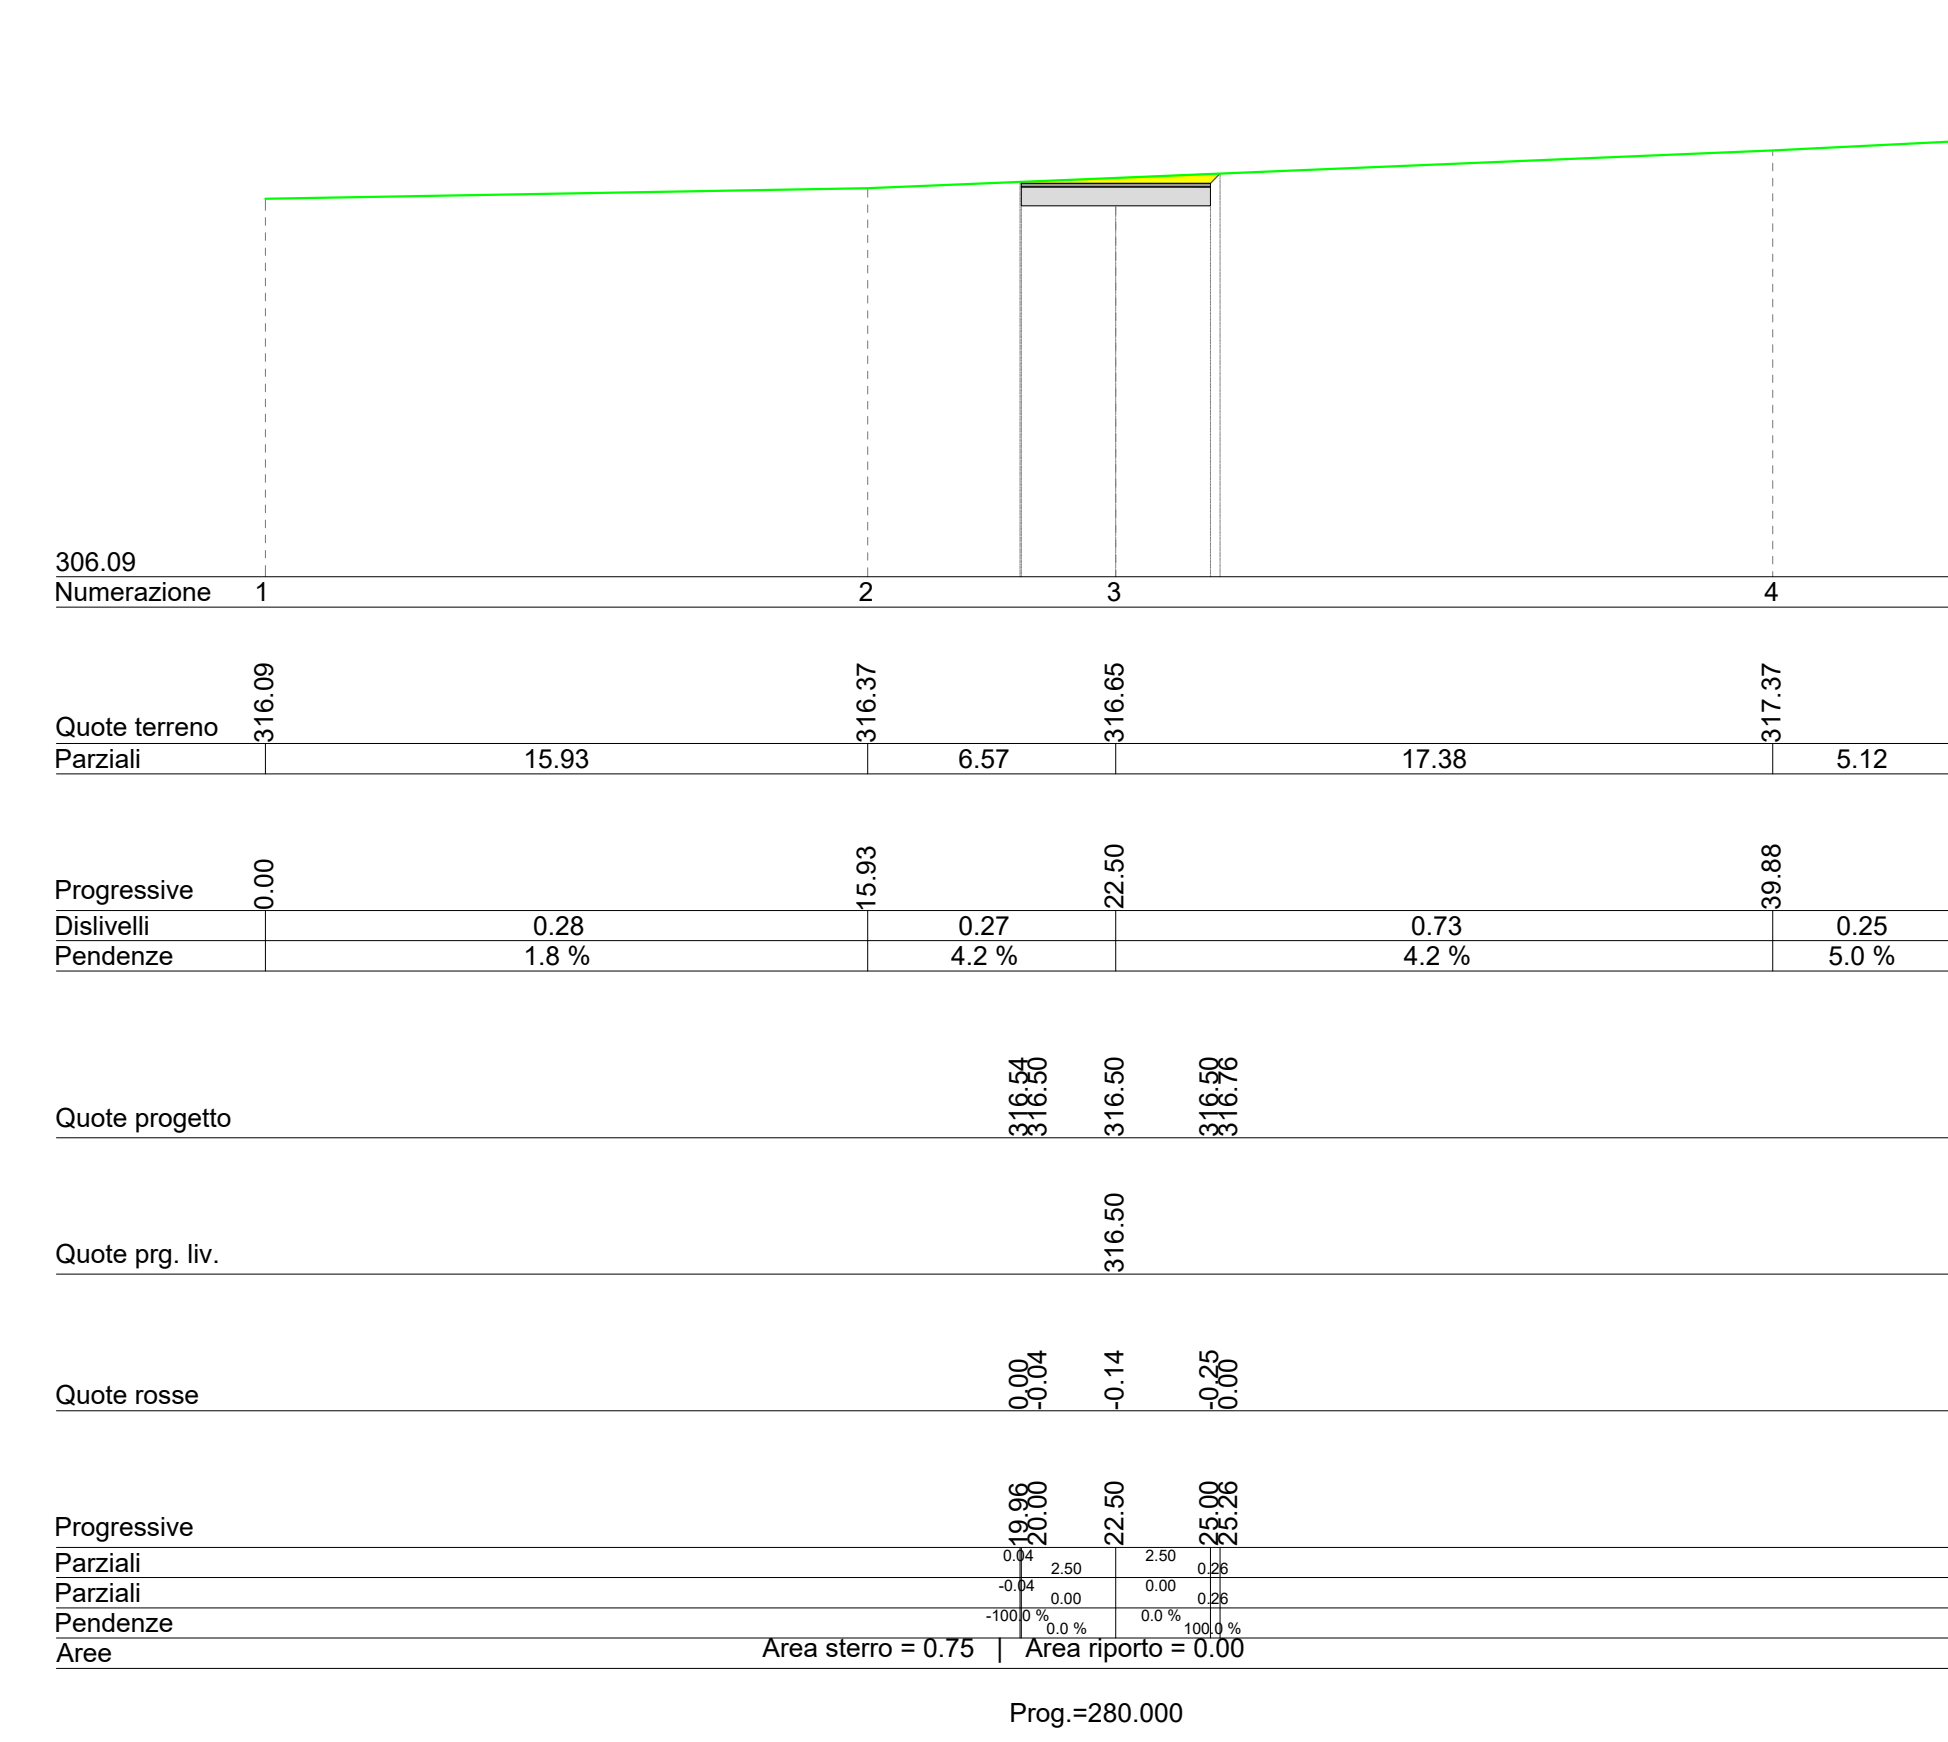


SEZIONE 28

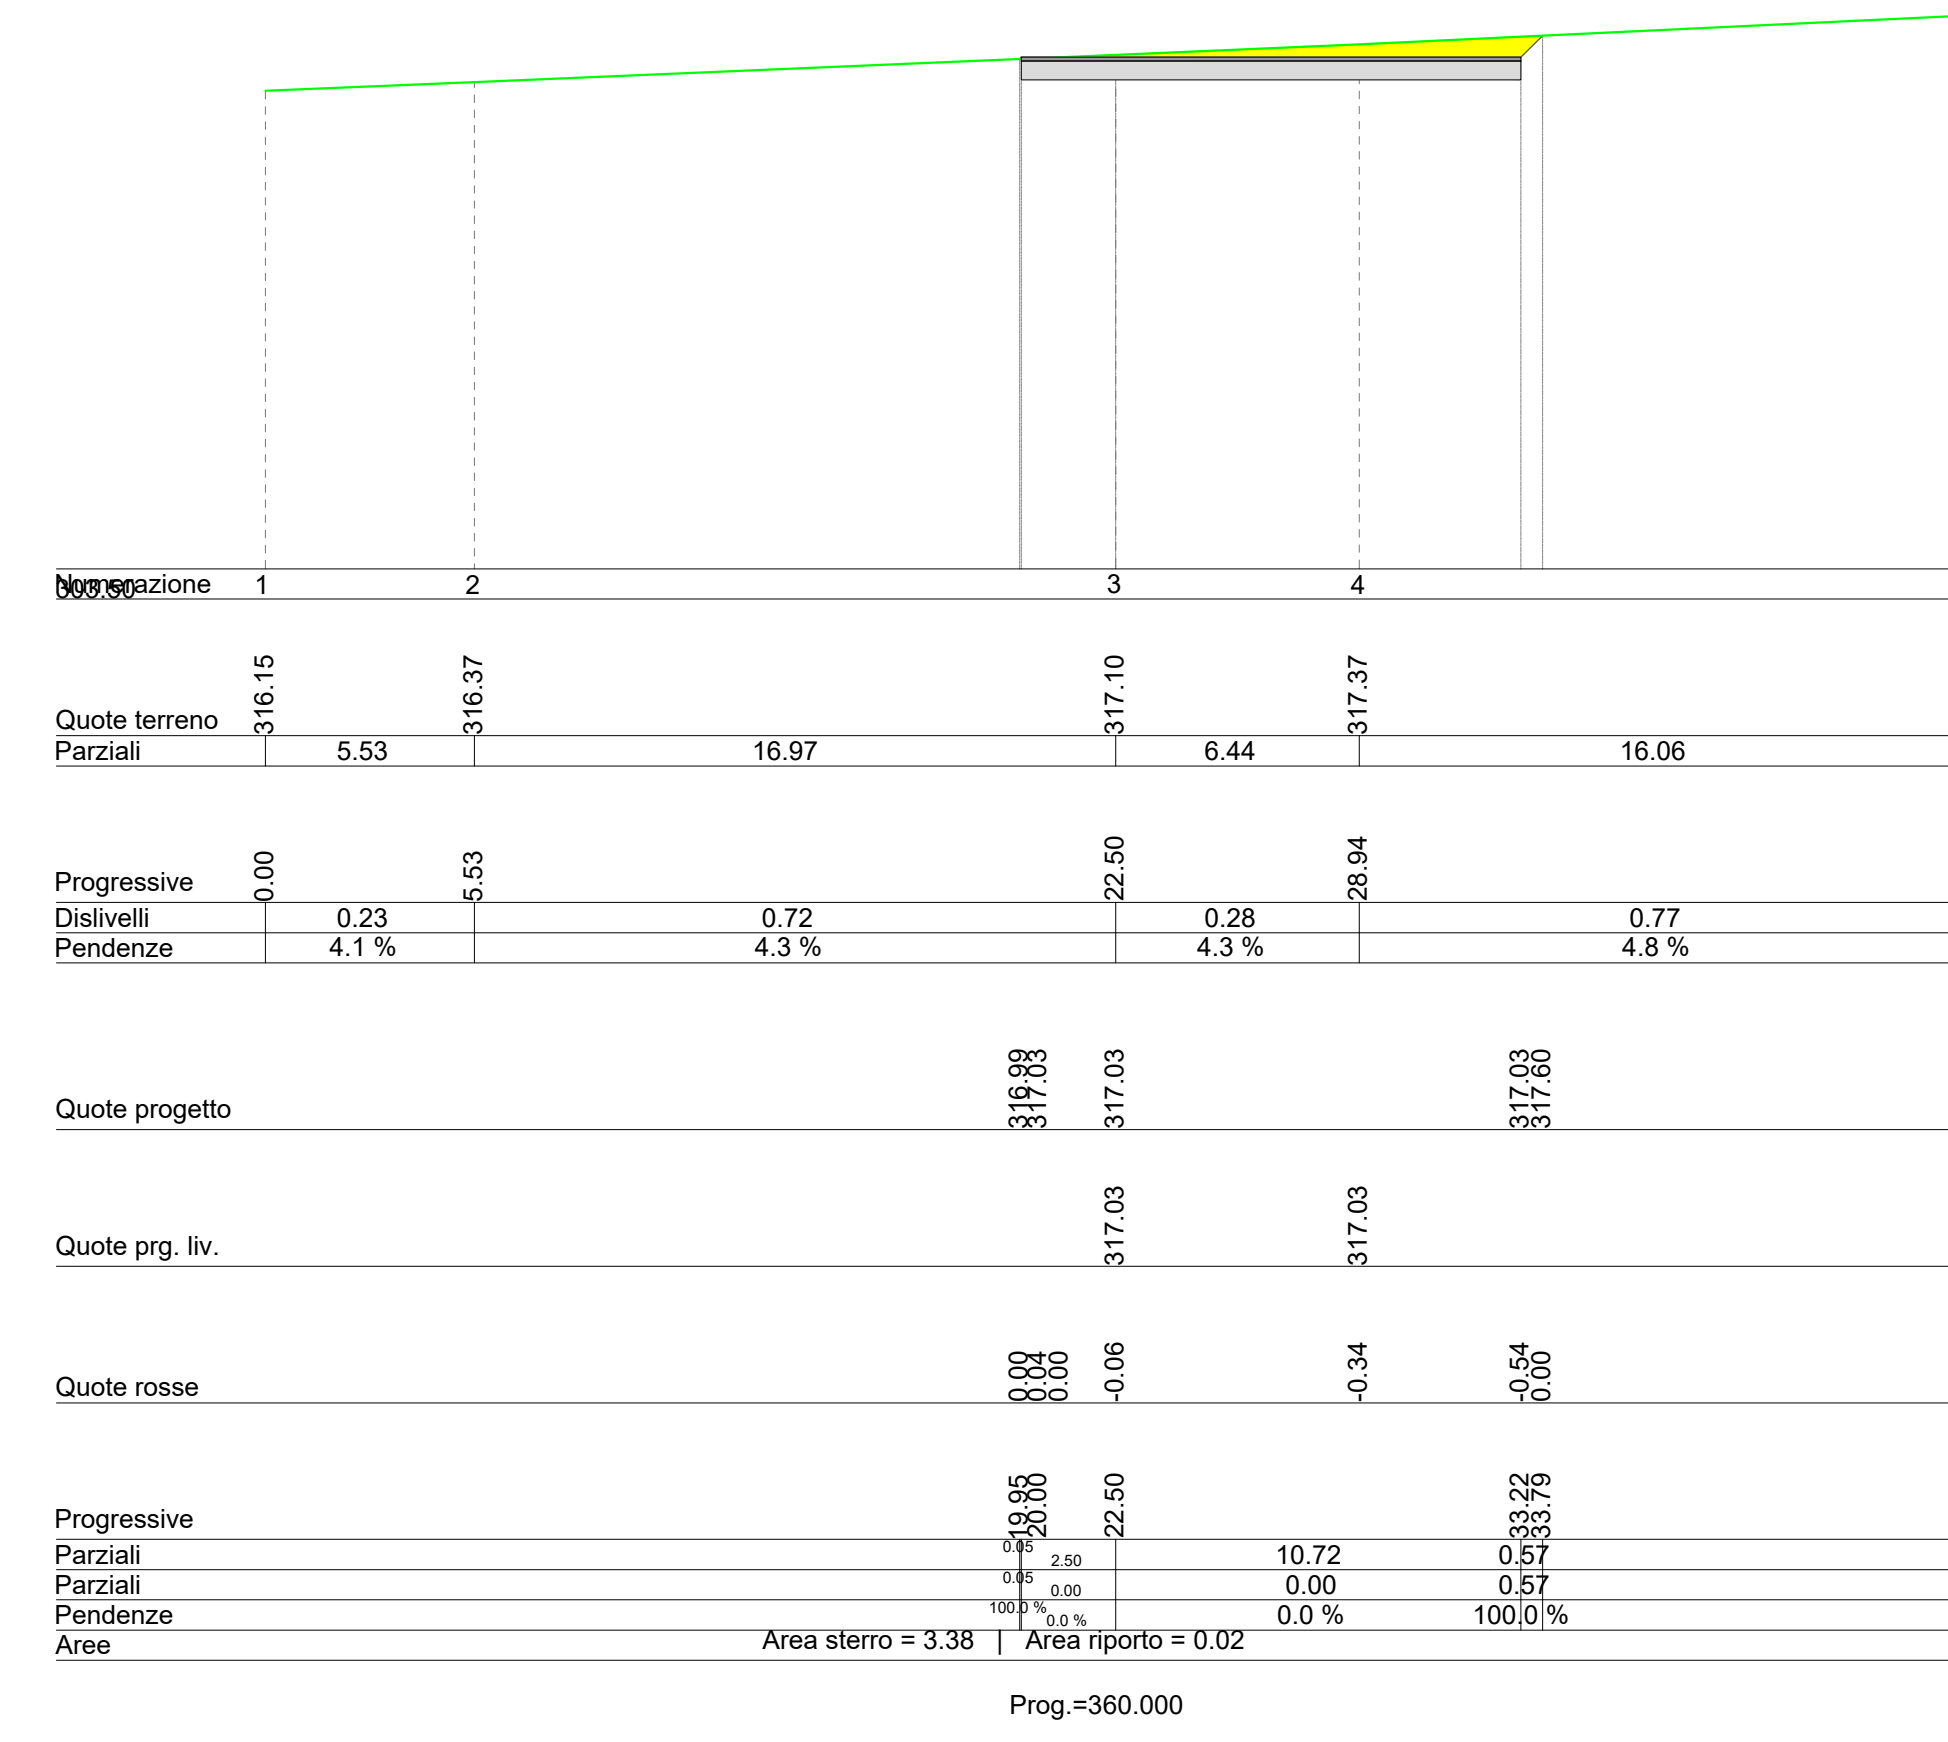


SEZIONE 33

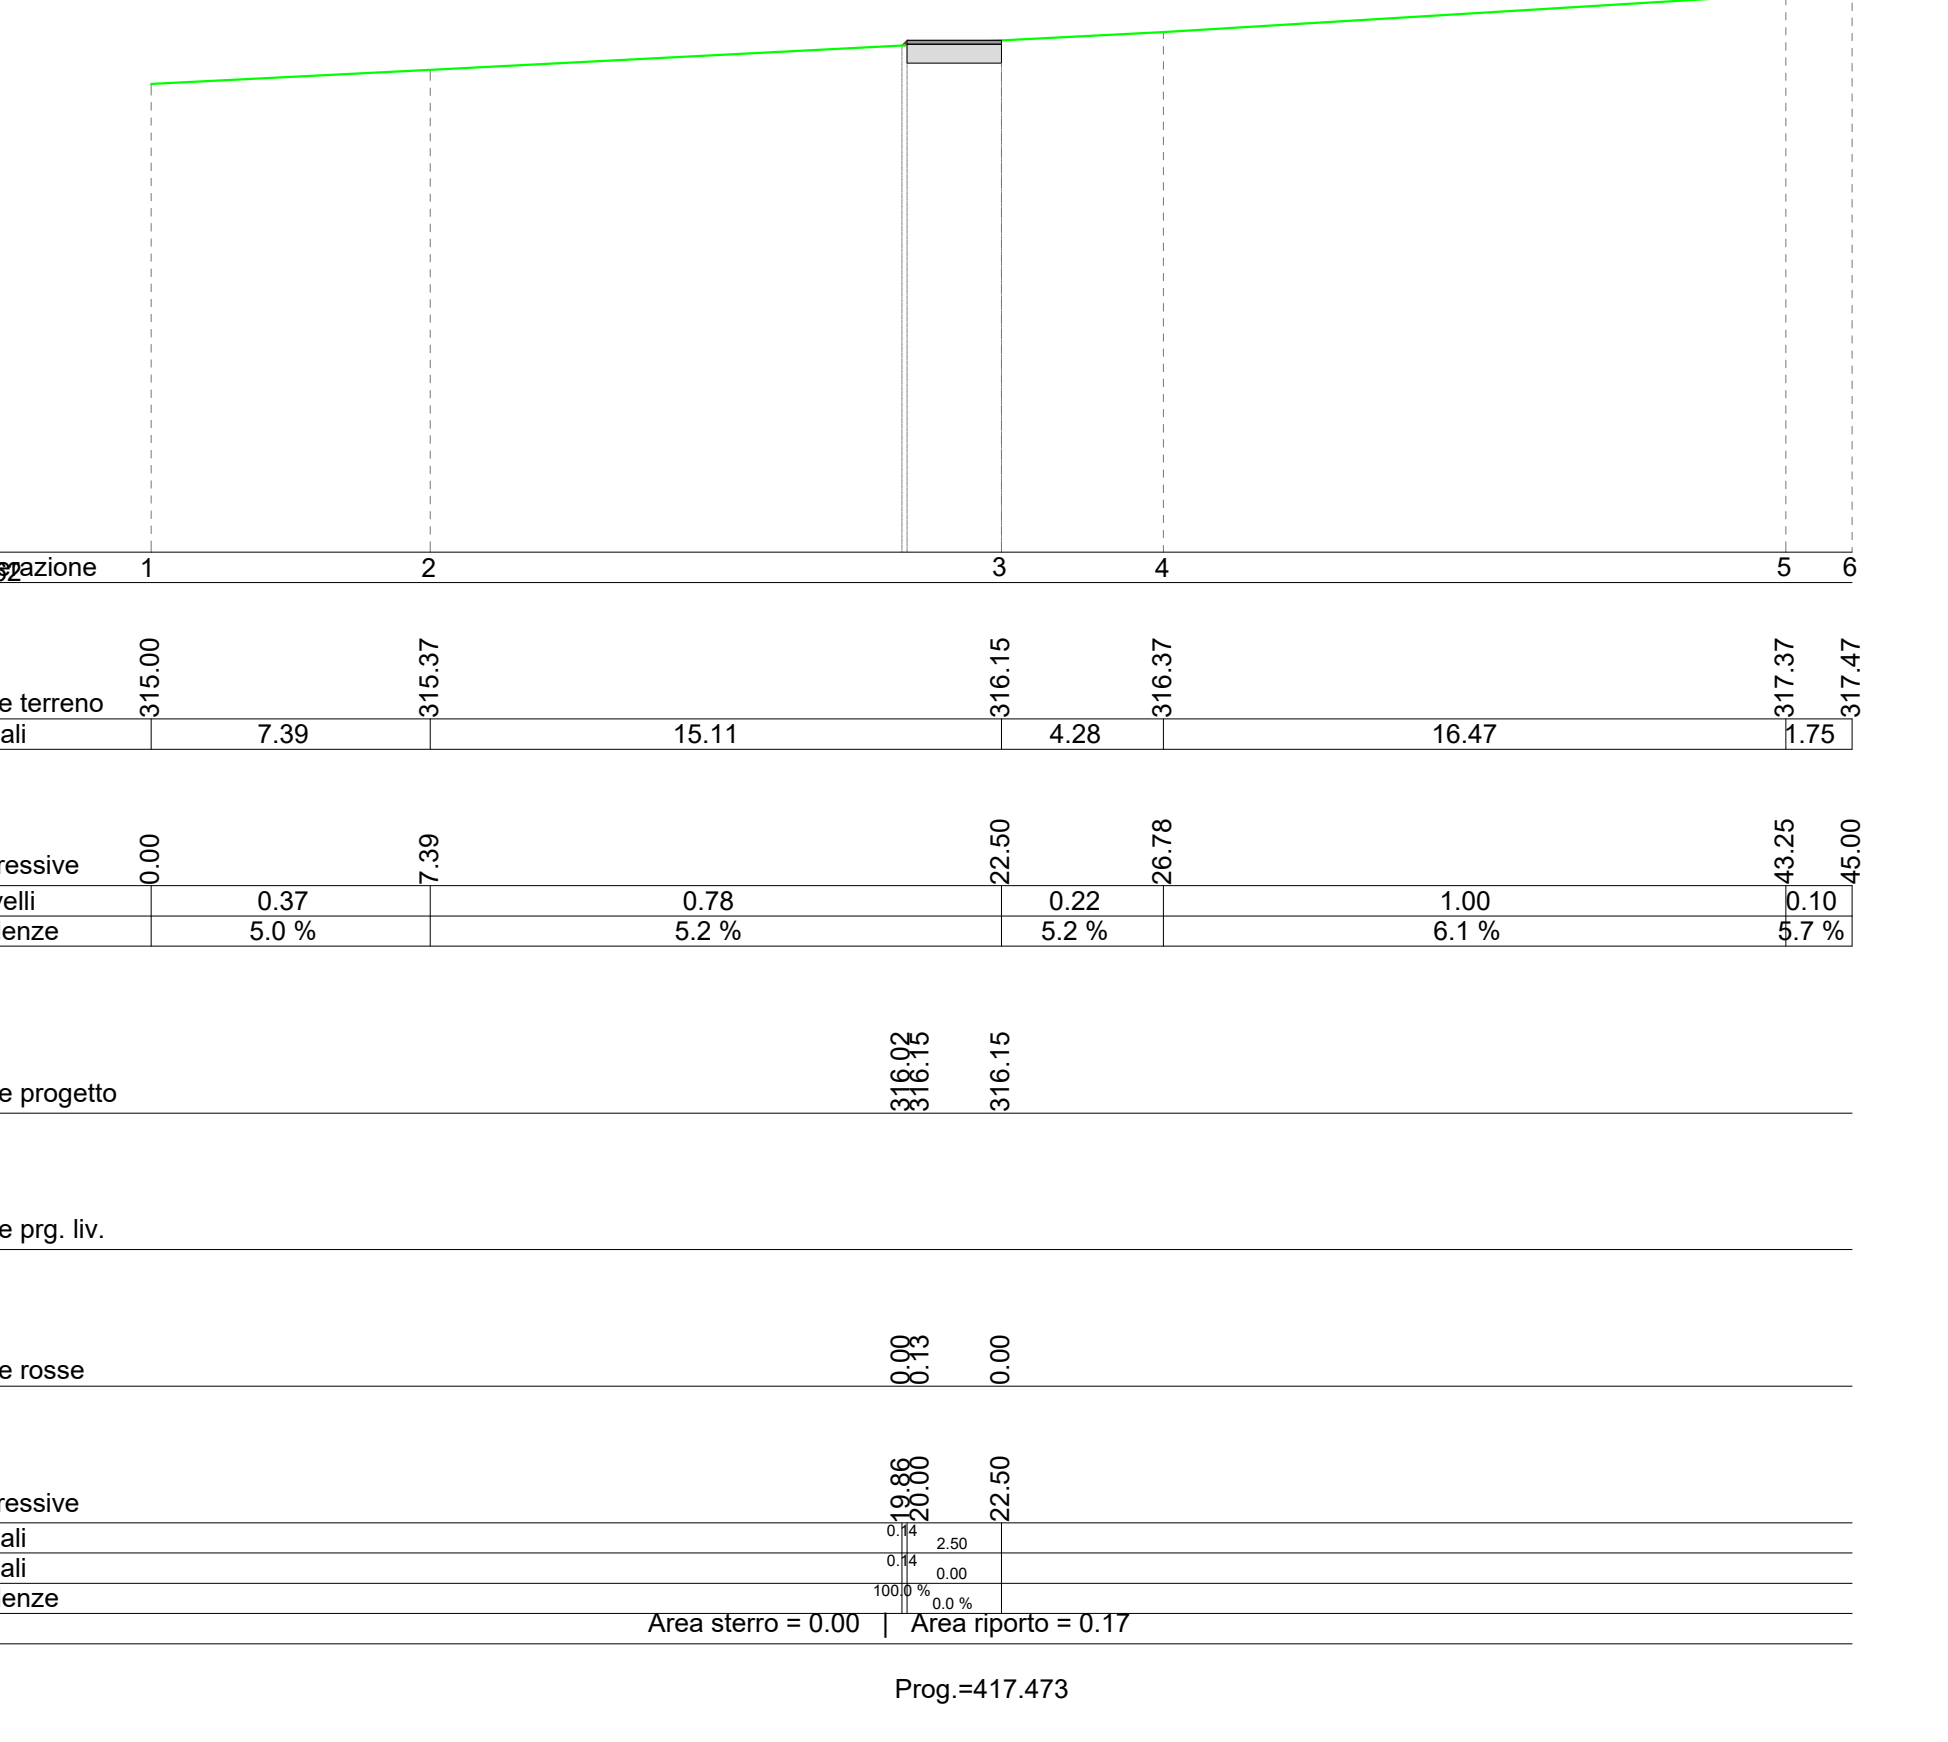


SEZIONE 36

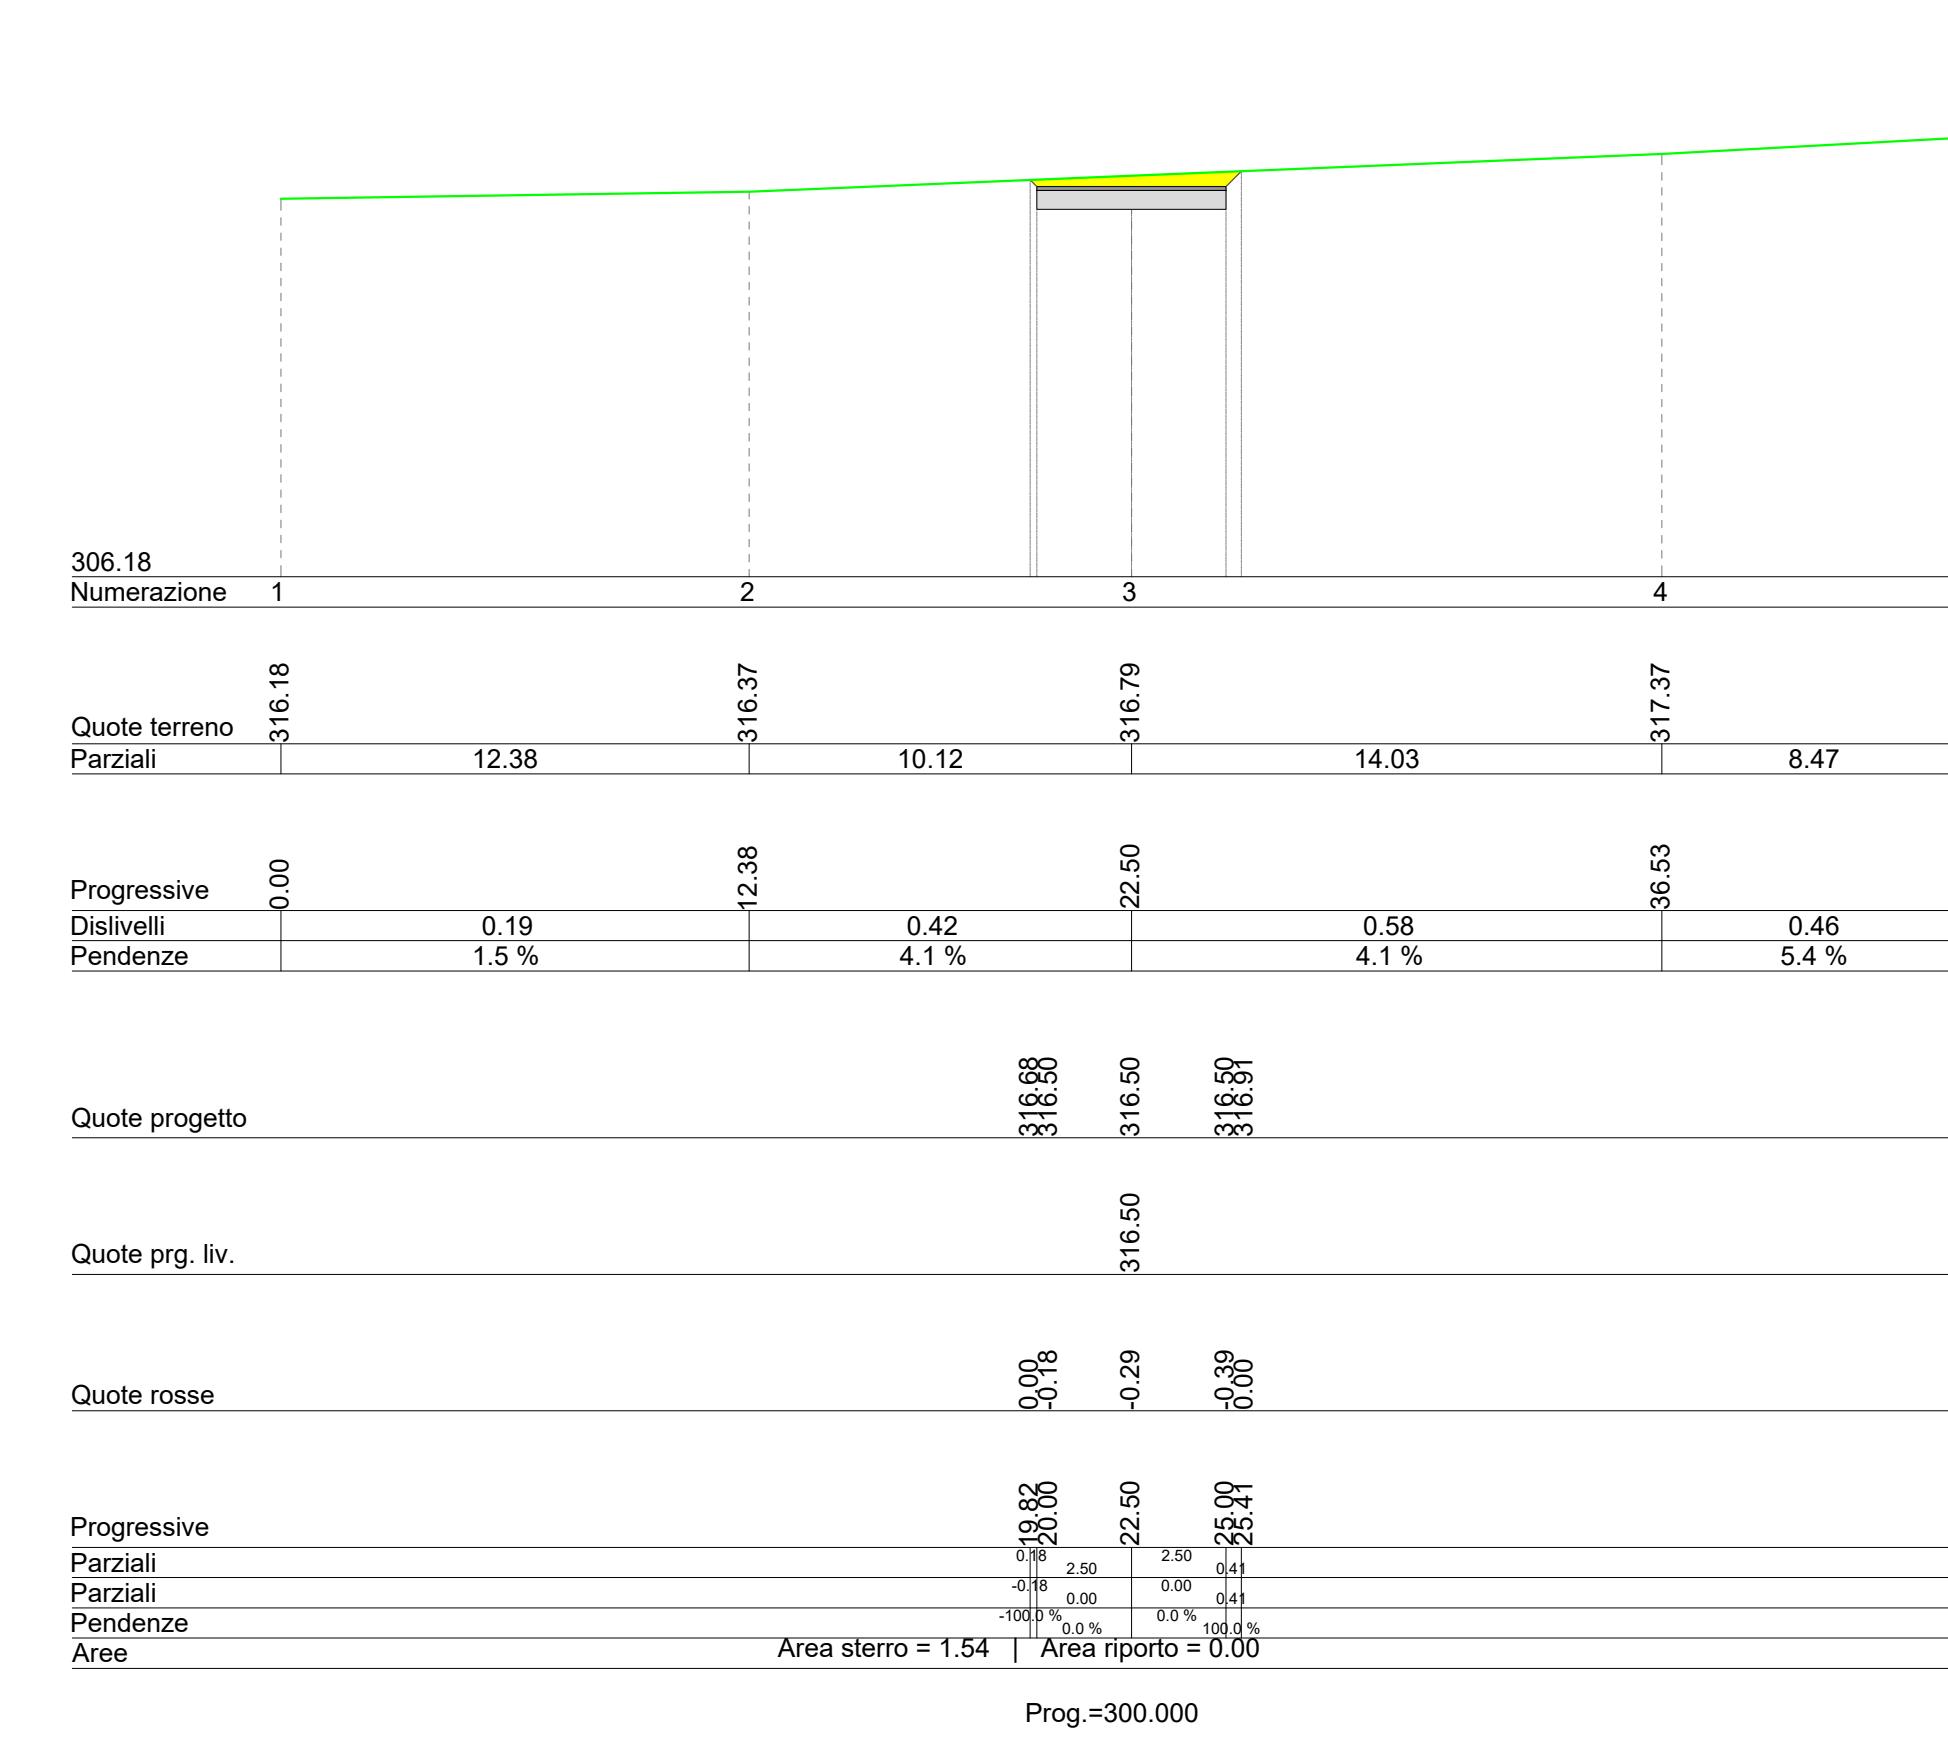

SEZIONE 29

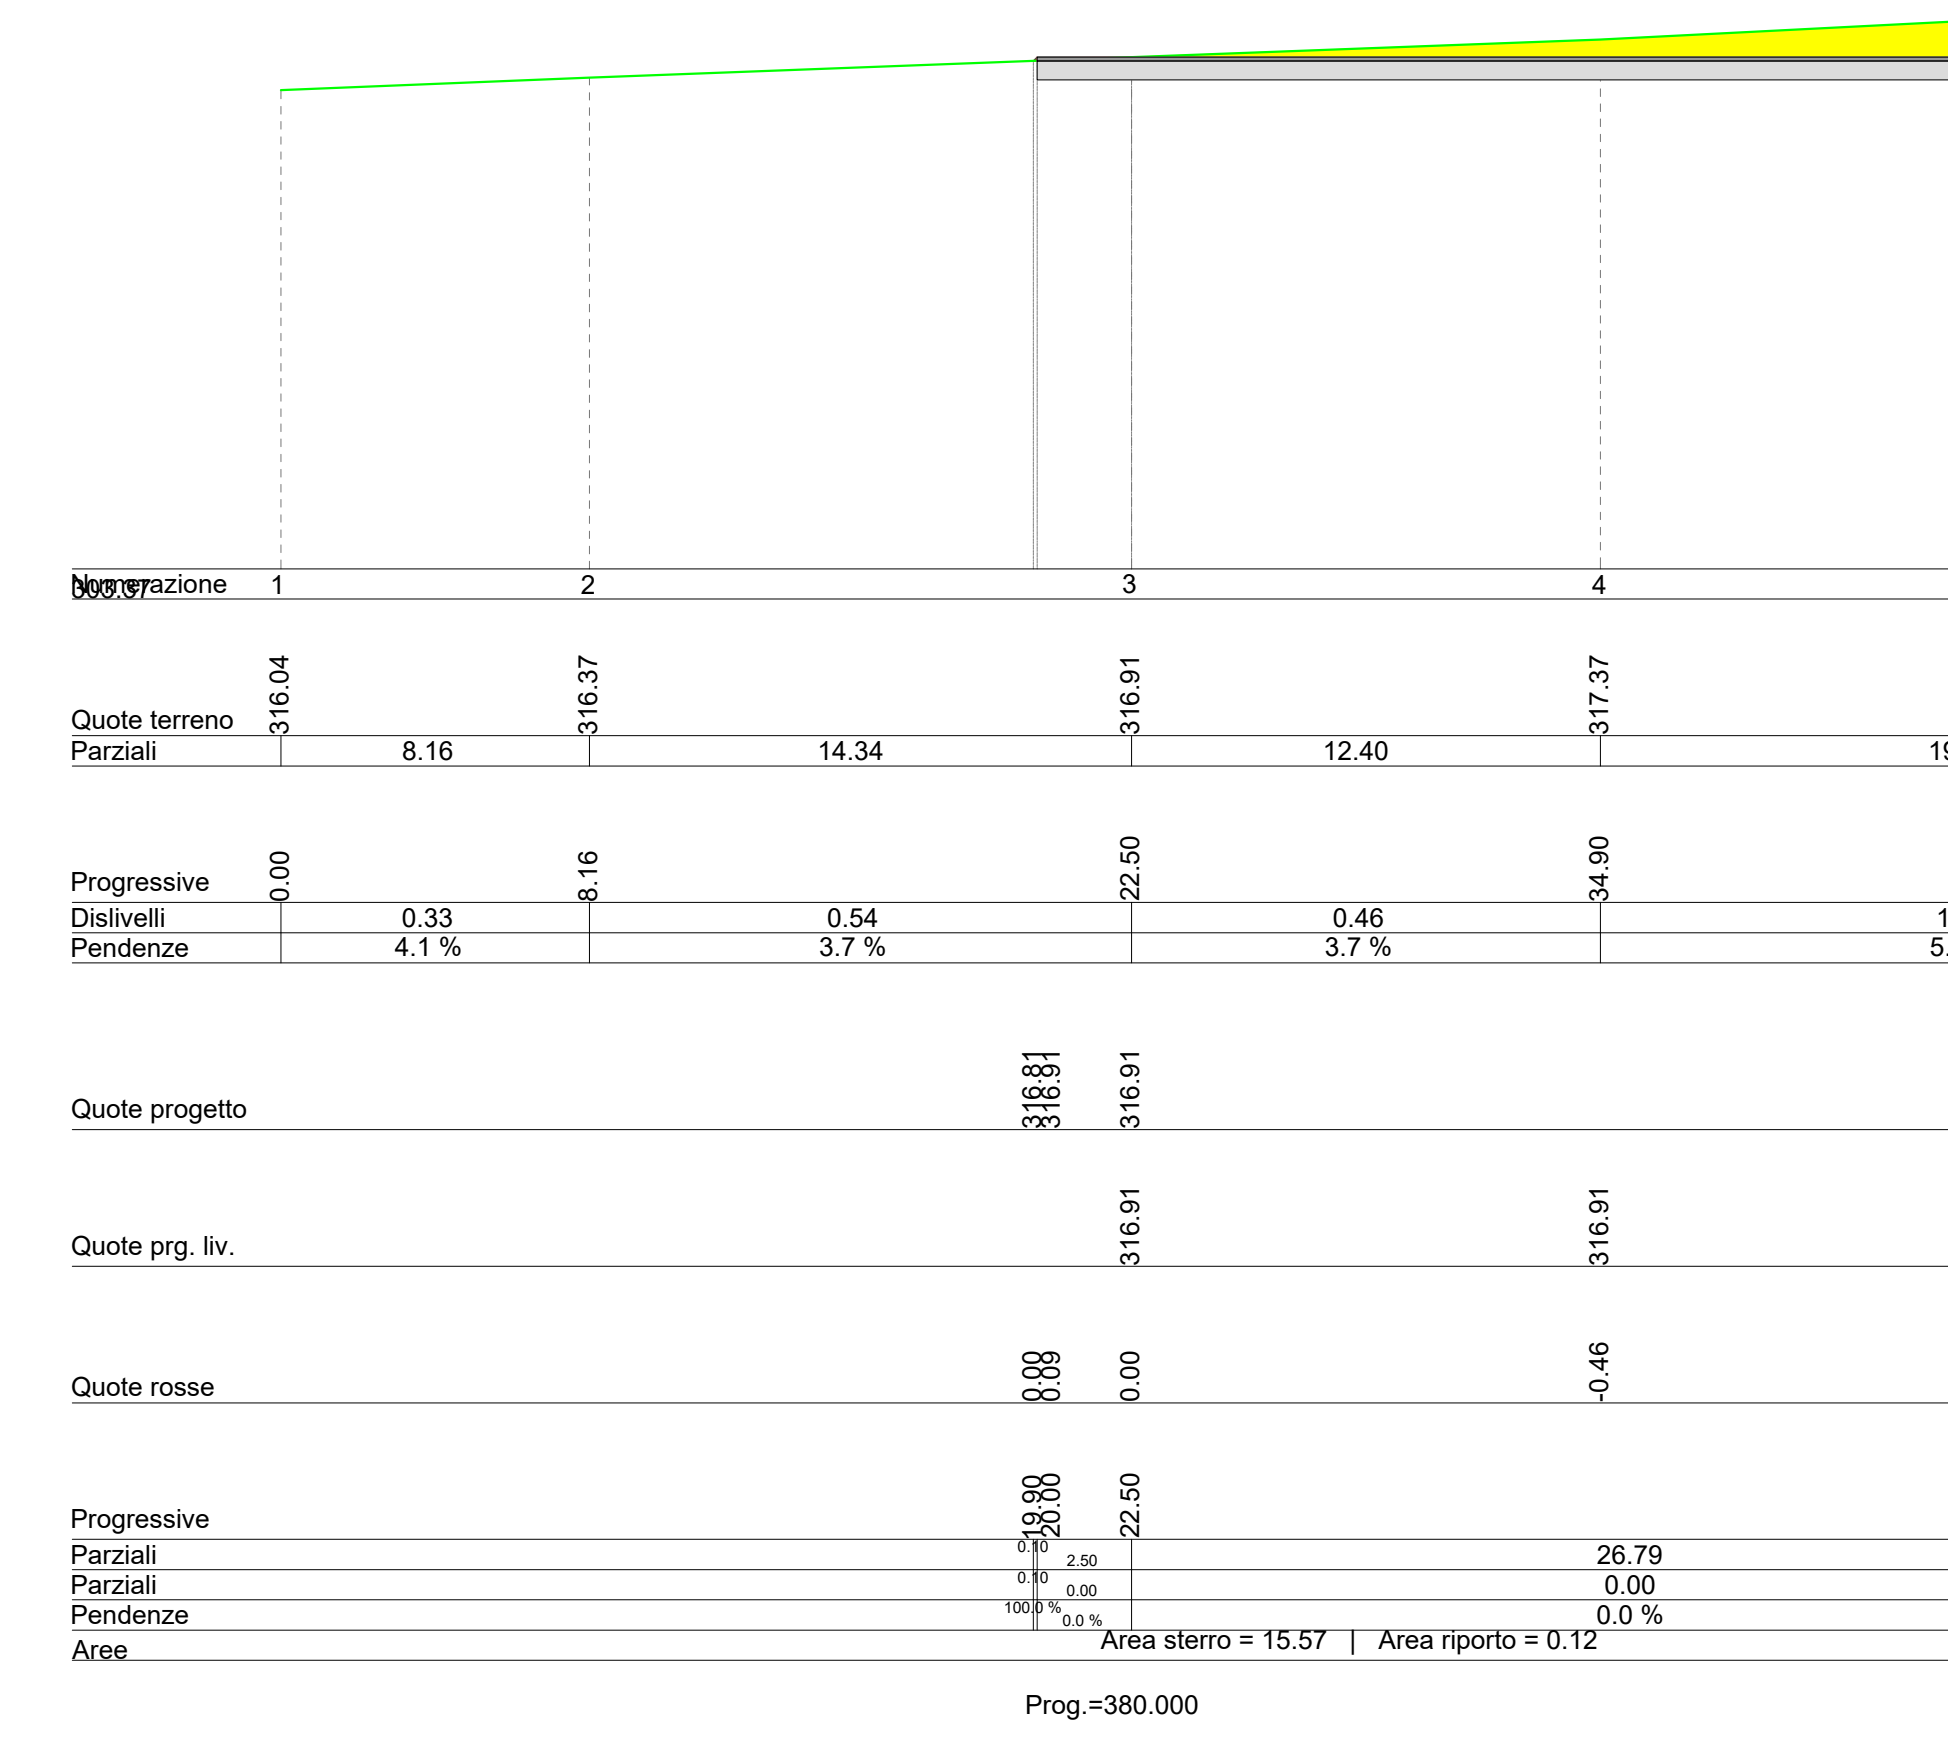

SEZIONE 34

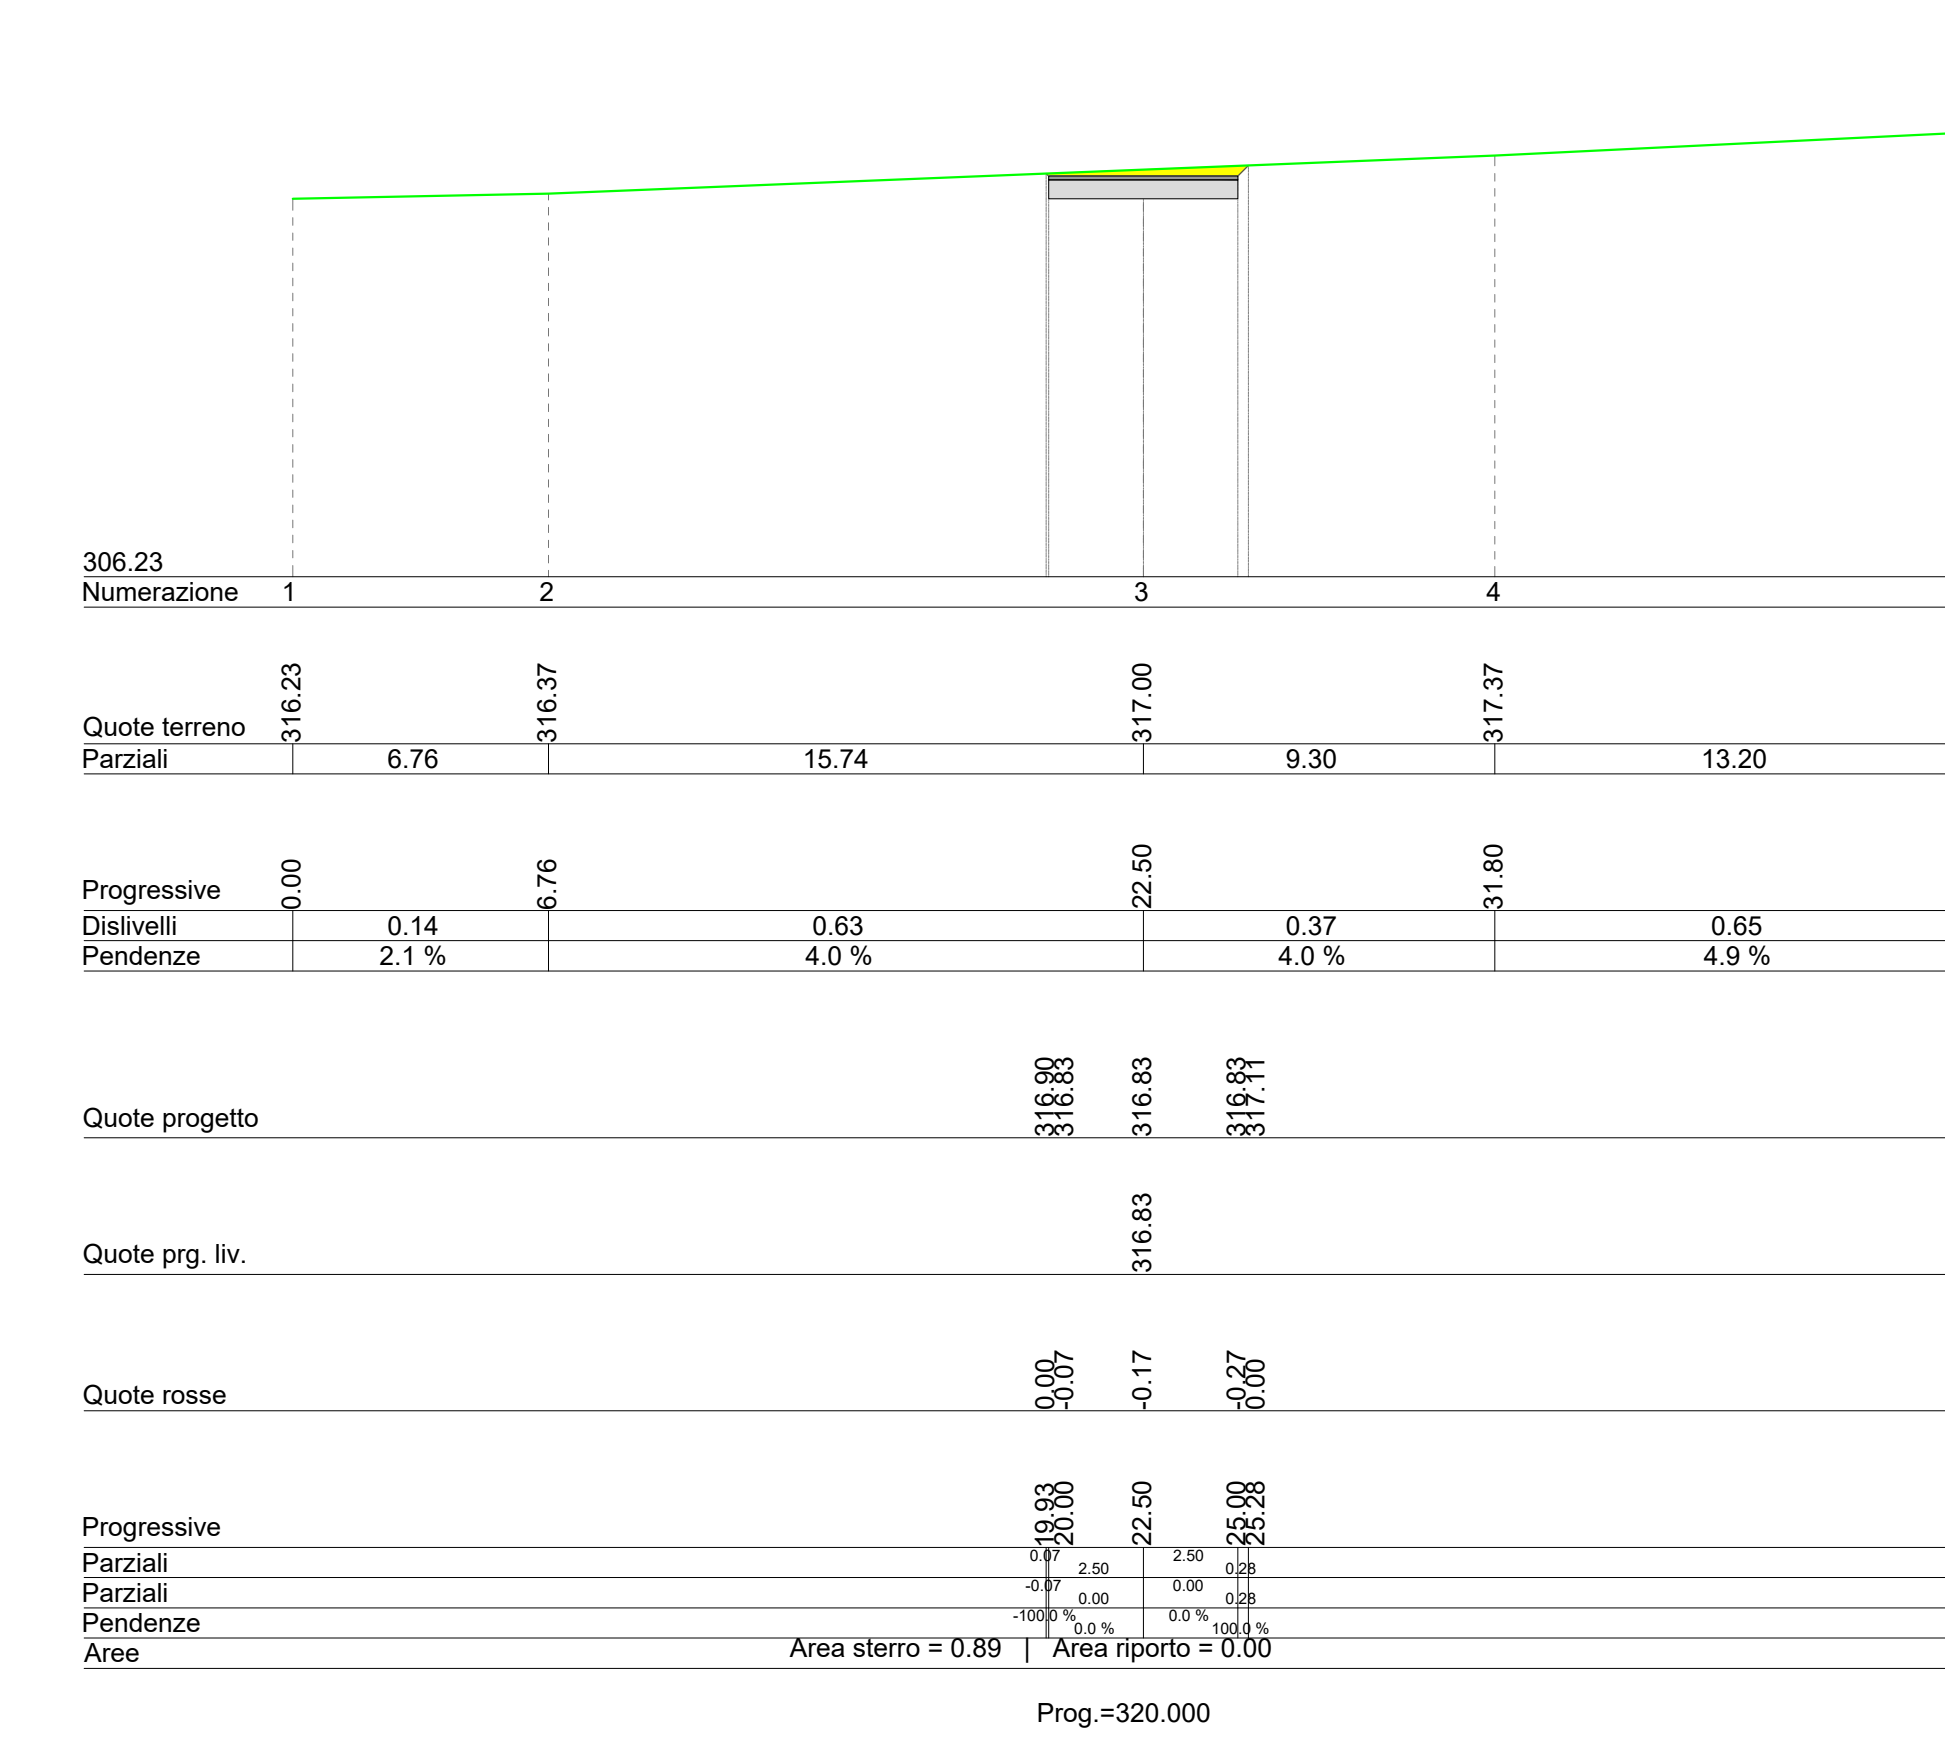

SEZIONE 30


REGIONE BASILICATA


COMUNE DI MONTEMILONE


COMUNE DI VENOSA


Provincia Potenza

PROGETTO DEFINITIVO RELATIVO ALLA REALIZZAZIONE DI UN IMPIANTO EOLICO COSTITUITO DA 11 AEROGENERATORI E DALLE RELATIVE OPERE DI CONNESSIONE ALLA R.T.N.
Impianto "GAUDIANO" potenza complessiva 72,6 MW

SEZIONI TRASVERSALI CORRENTI - WTG 02

SCALA 1:200

ELABORATO

A.16.a.17.2.2

PROPRONTE:


Nausicca srl
 Via Tadino 52 - 20124 MILANO
 PI 11052930960
 postmaster@pec.nausicca-srl.it

NAUSICCA SRL
 VIA TADINO 52
 20124 MILANO
 PI 11052930960

PROGETTO E SIA:


TECH
 SOCIETA' A RESPONSABILITA' LIMITATA
 Via Tadino 52 - 20124 MILANO
 PI 11052930960

IL DIRETTORE TECNICO
 Dott. Ing. Grazia Tria
 (Sez. A - 4/85)

CONSULENZA:

0	APRILE 2021	B.B.	A.A. - G.T.	A.A. - O.T.	Progetto definitivo
EM.REV.	DATA	REDATTO	VERIFICATO	APPROVATO	DESCRIZIONE