




SEZIONE 18

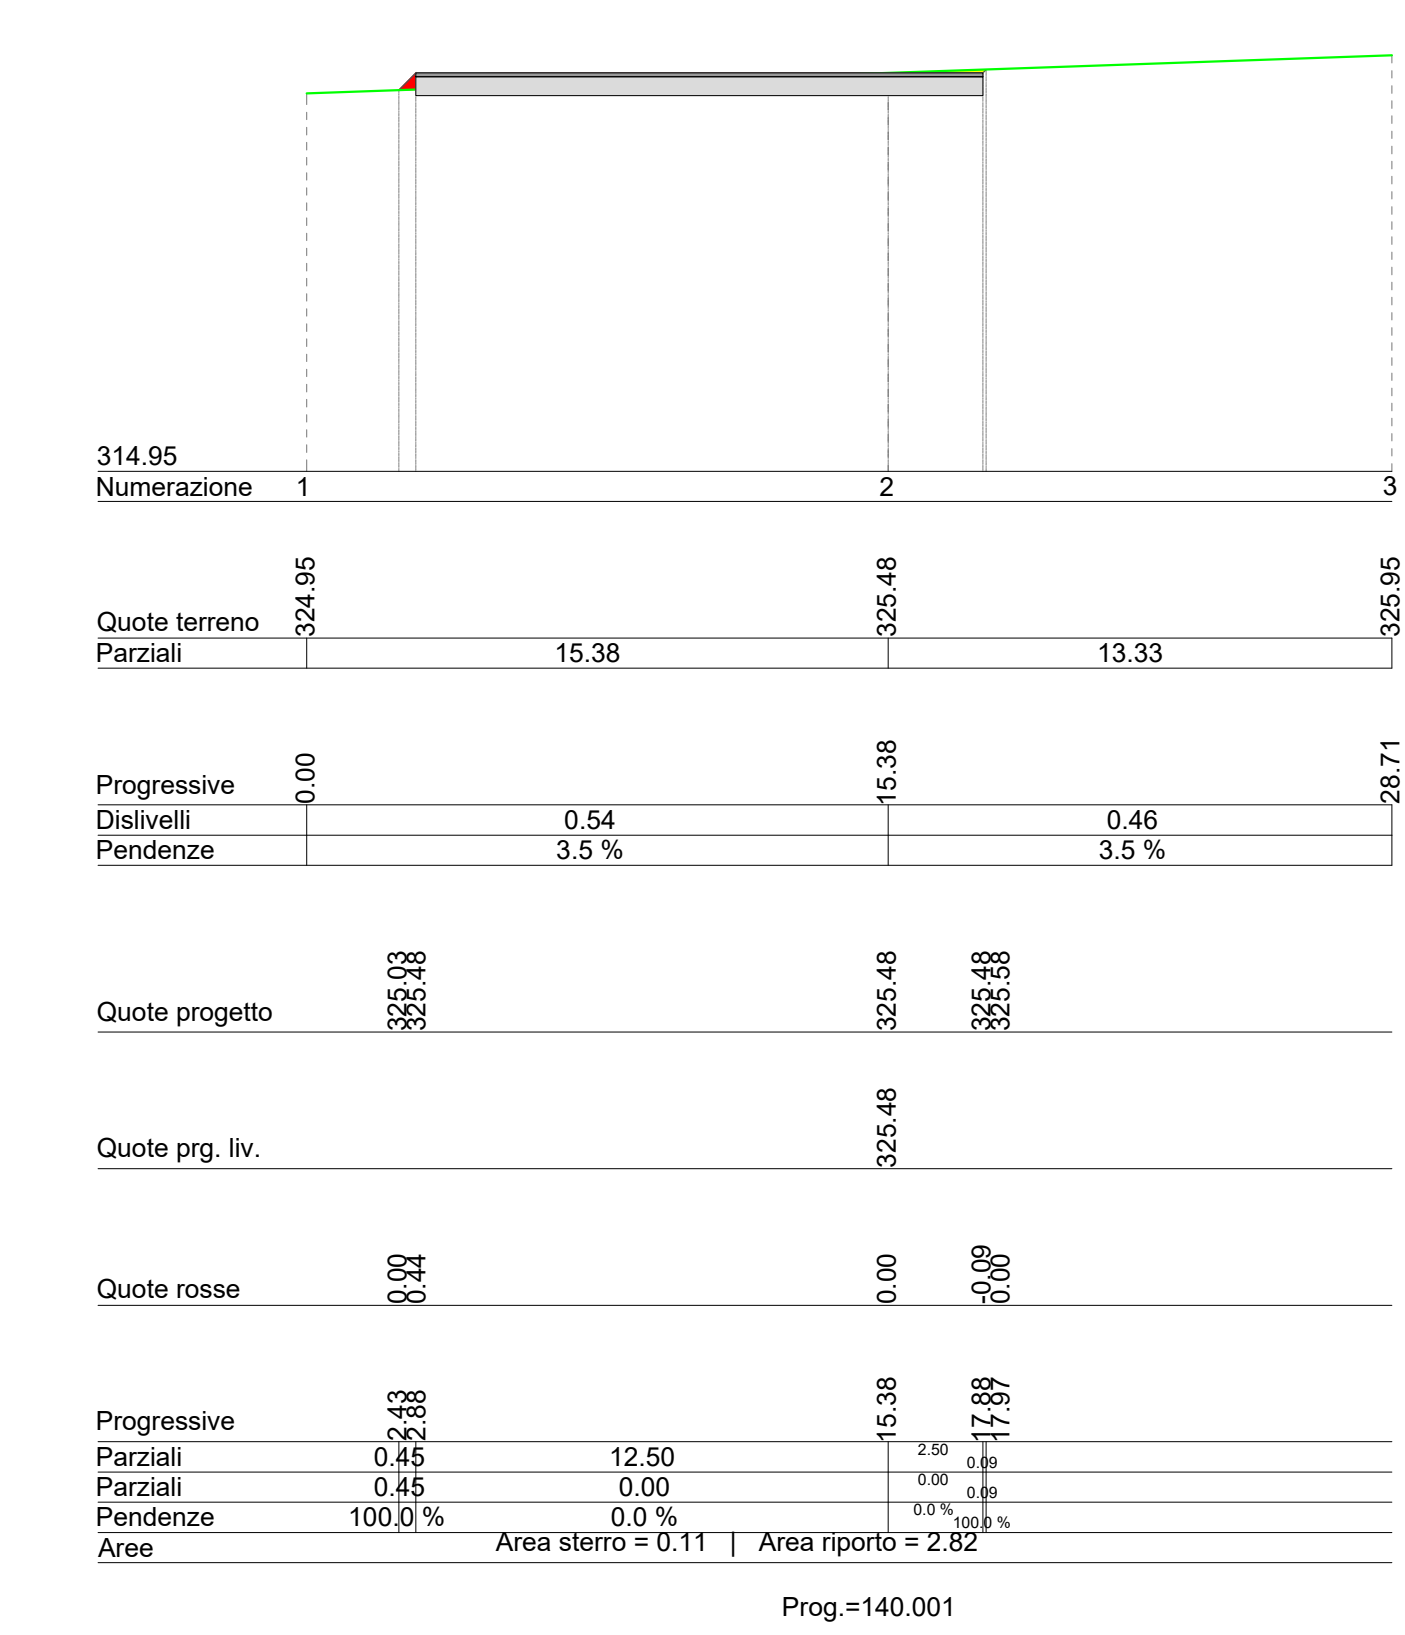


SEZIONE 19

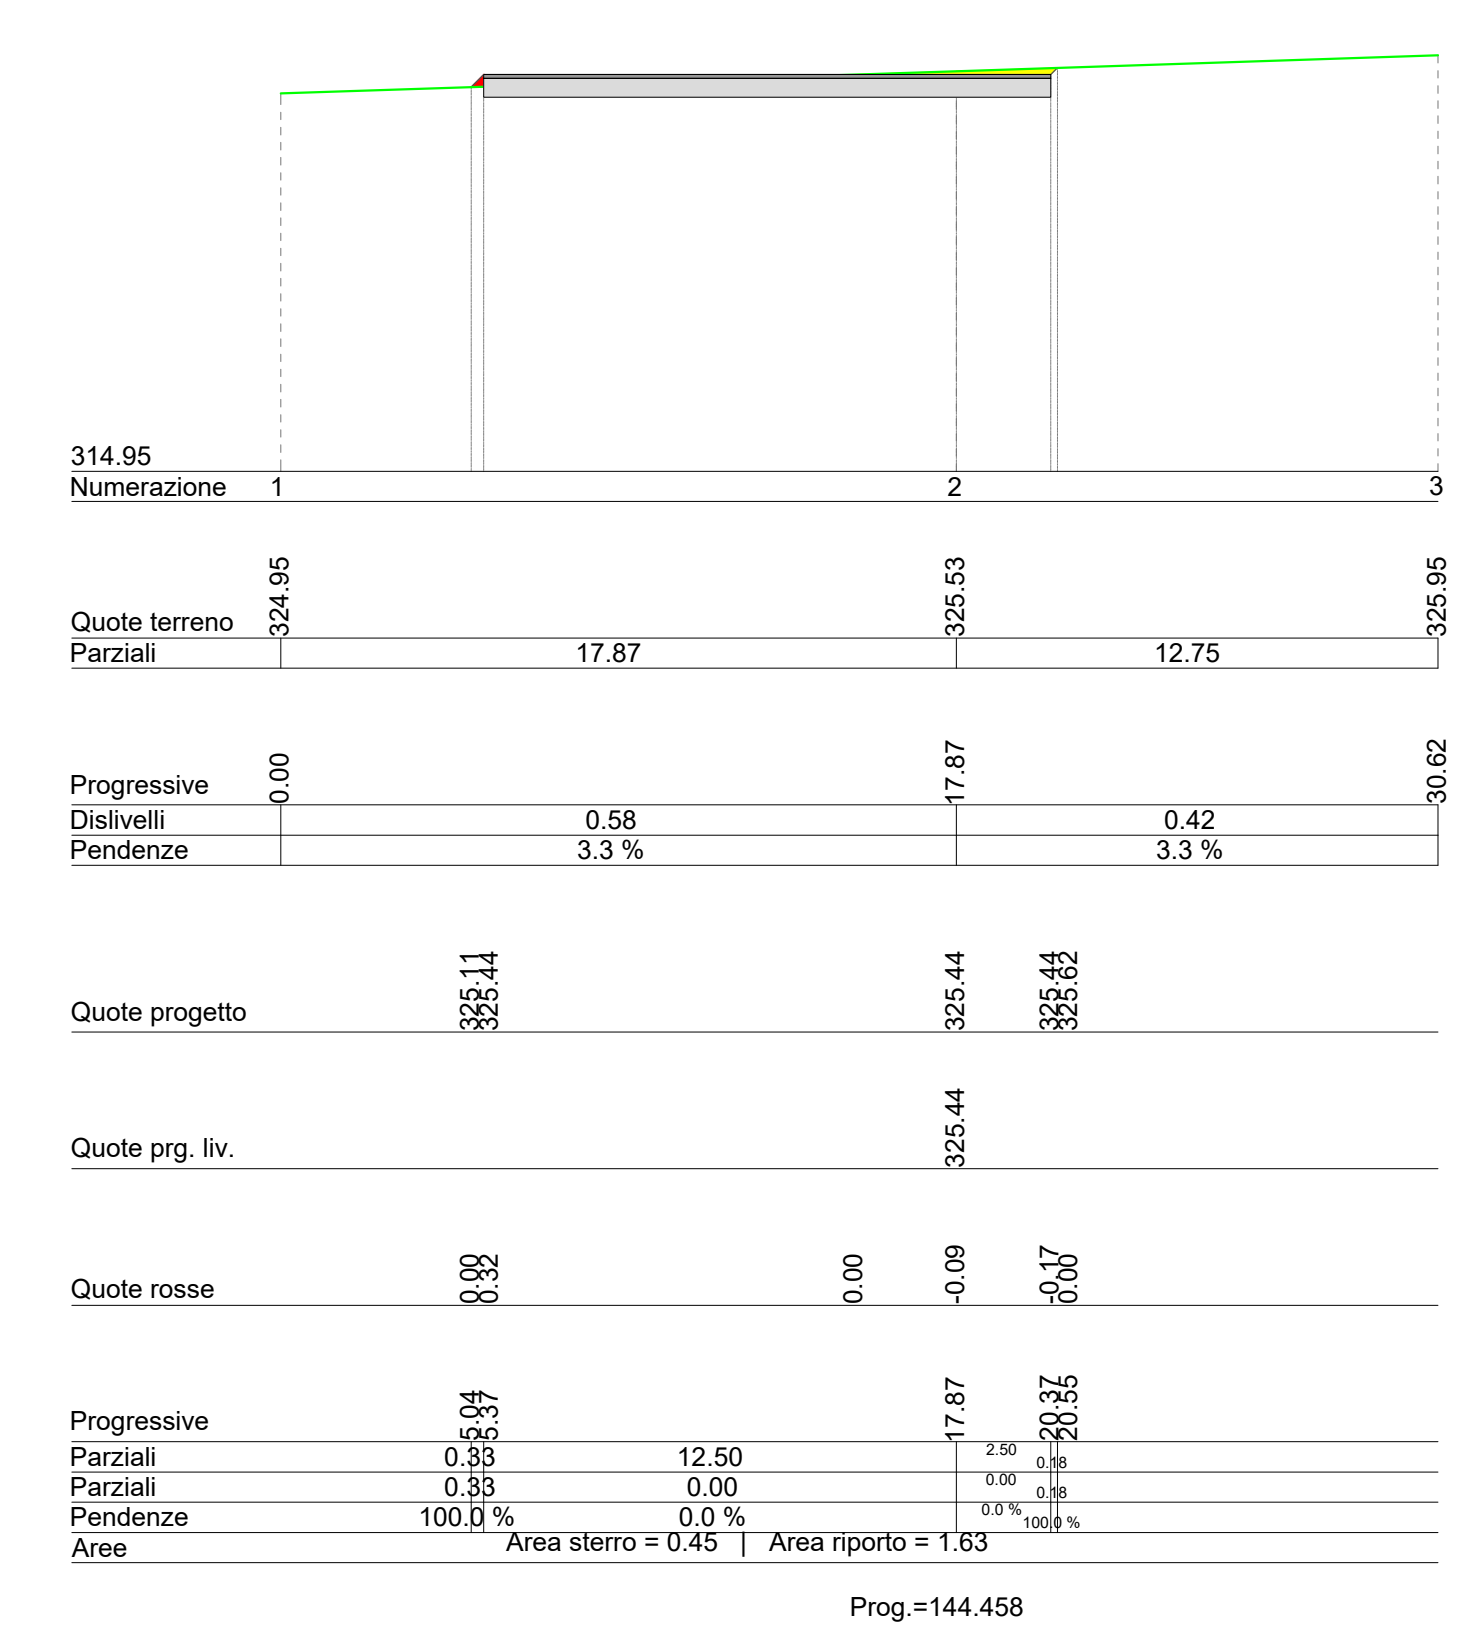


SEZIONE 20

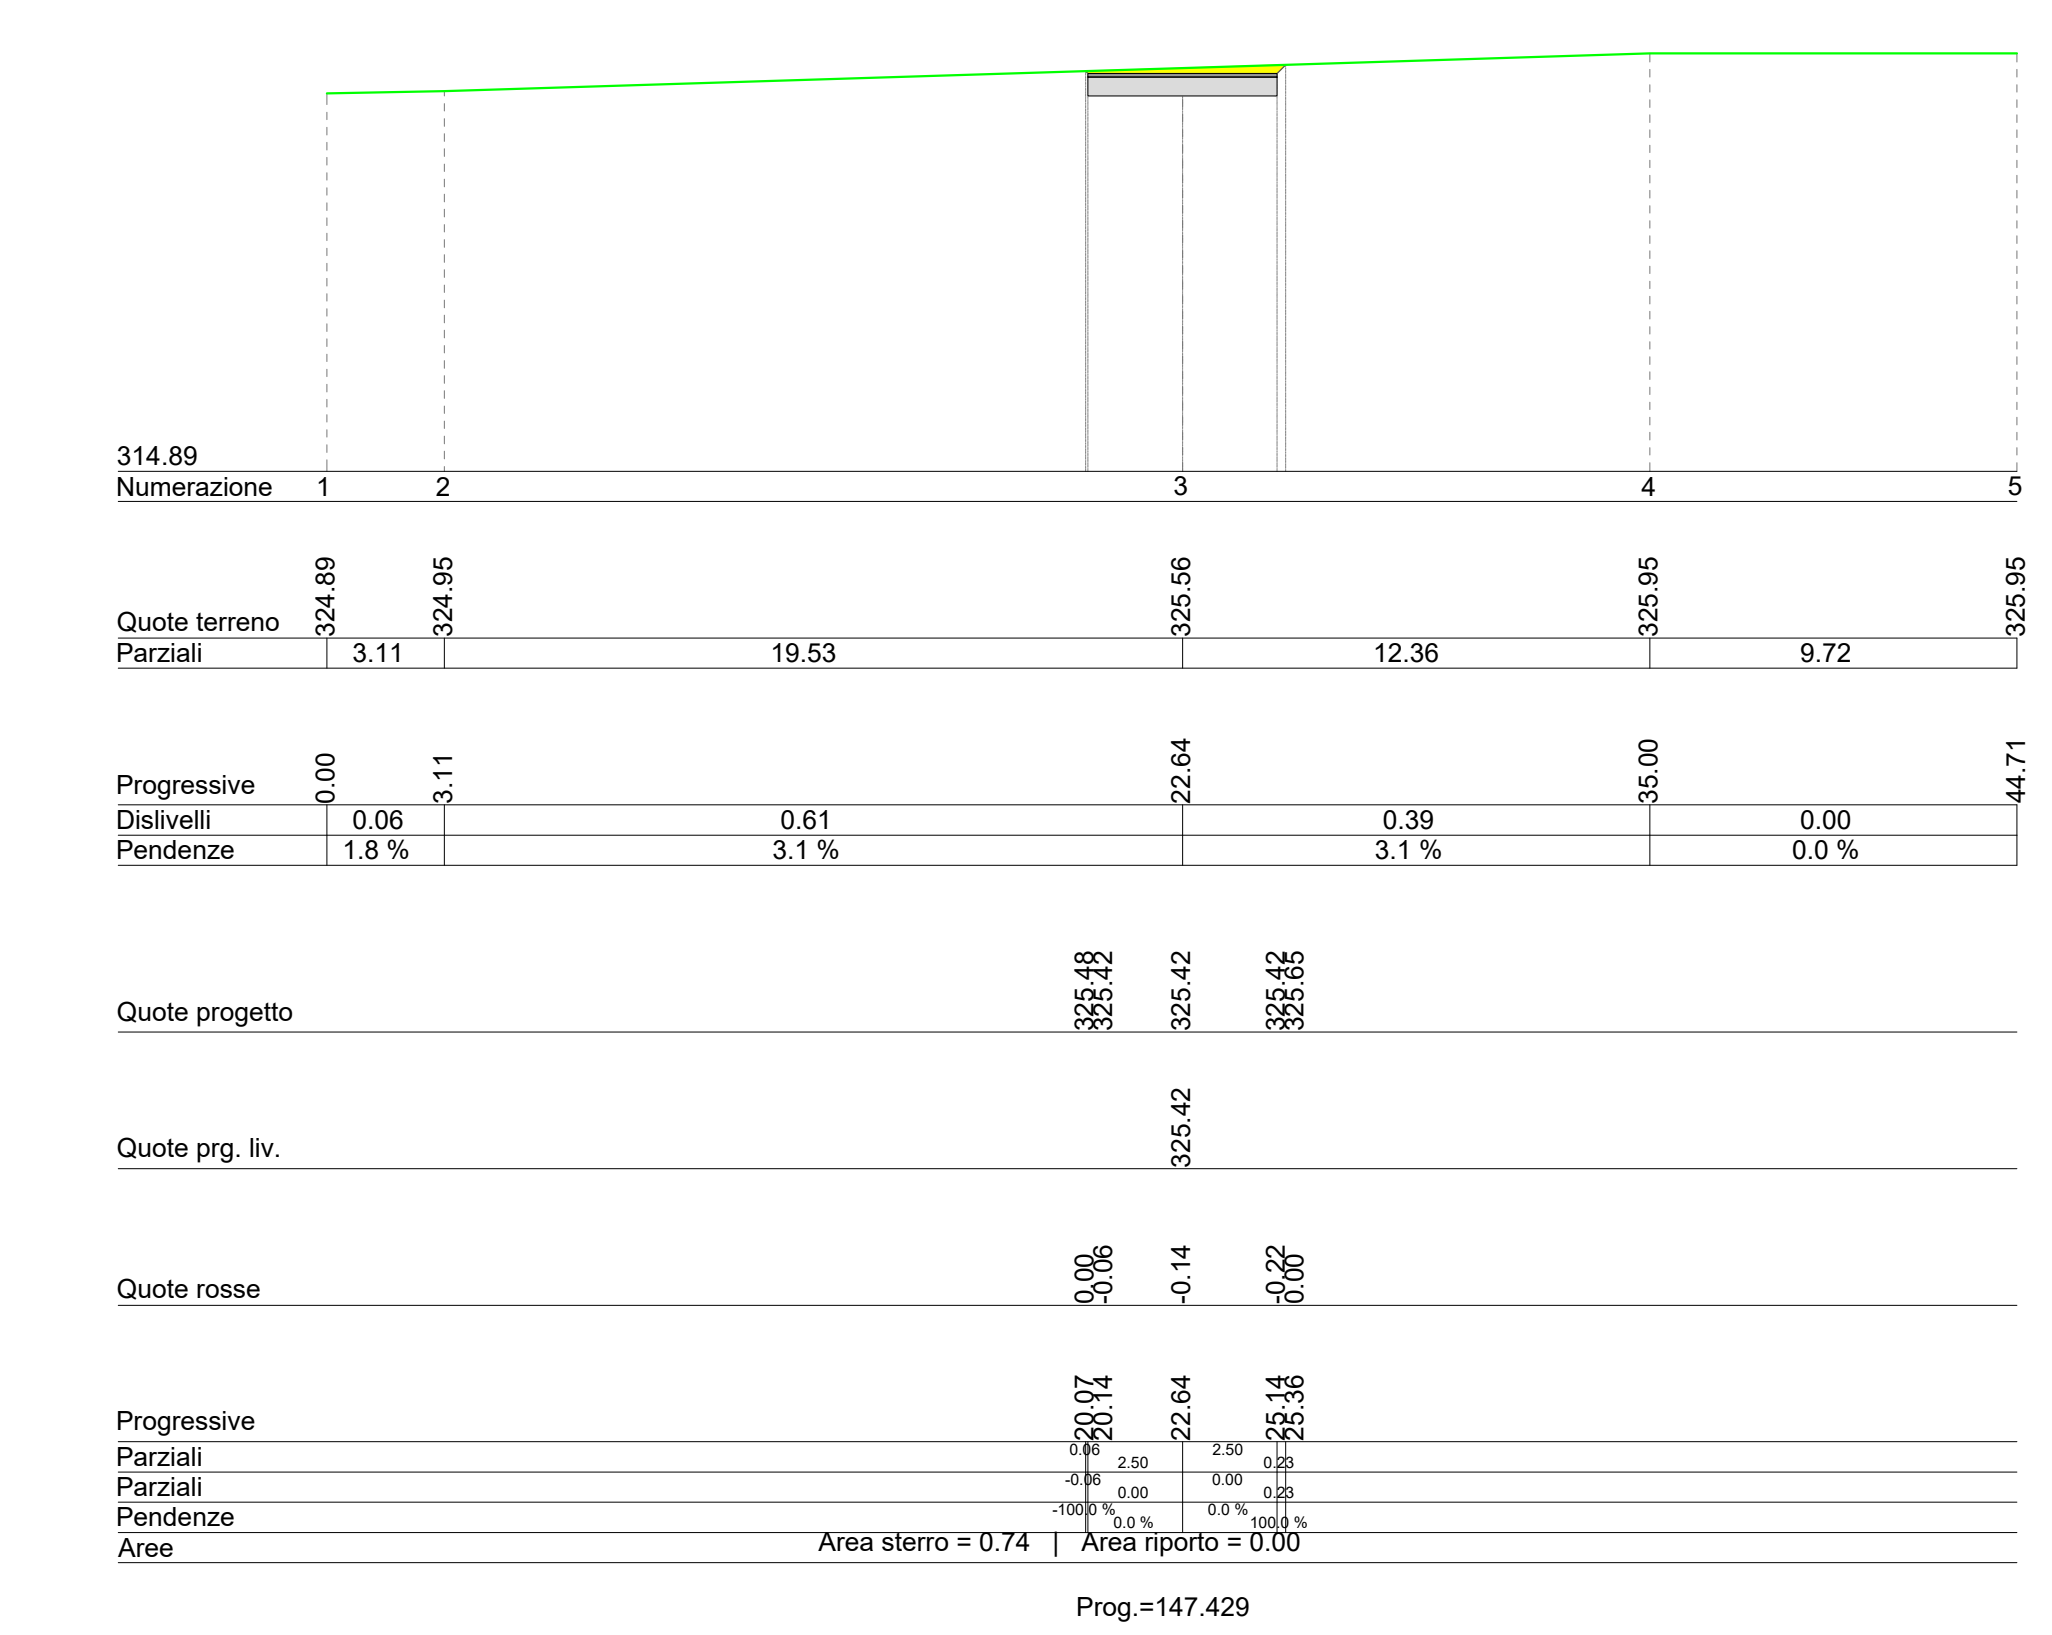


SEZIONE 21

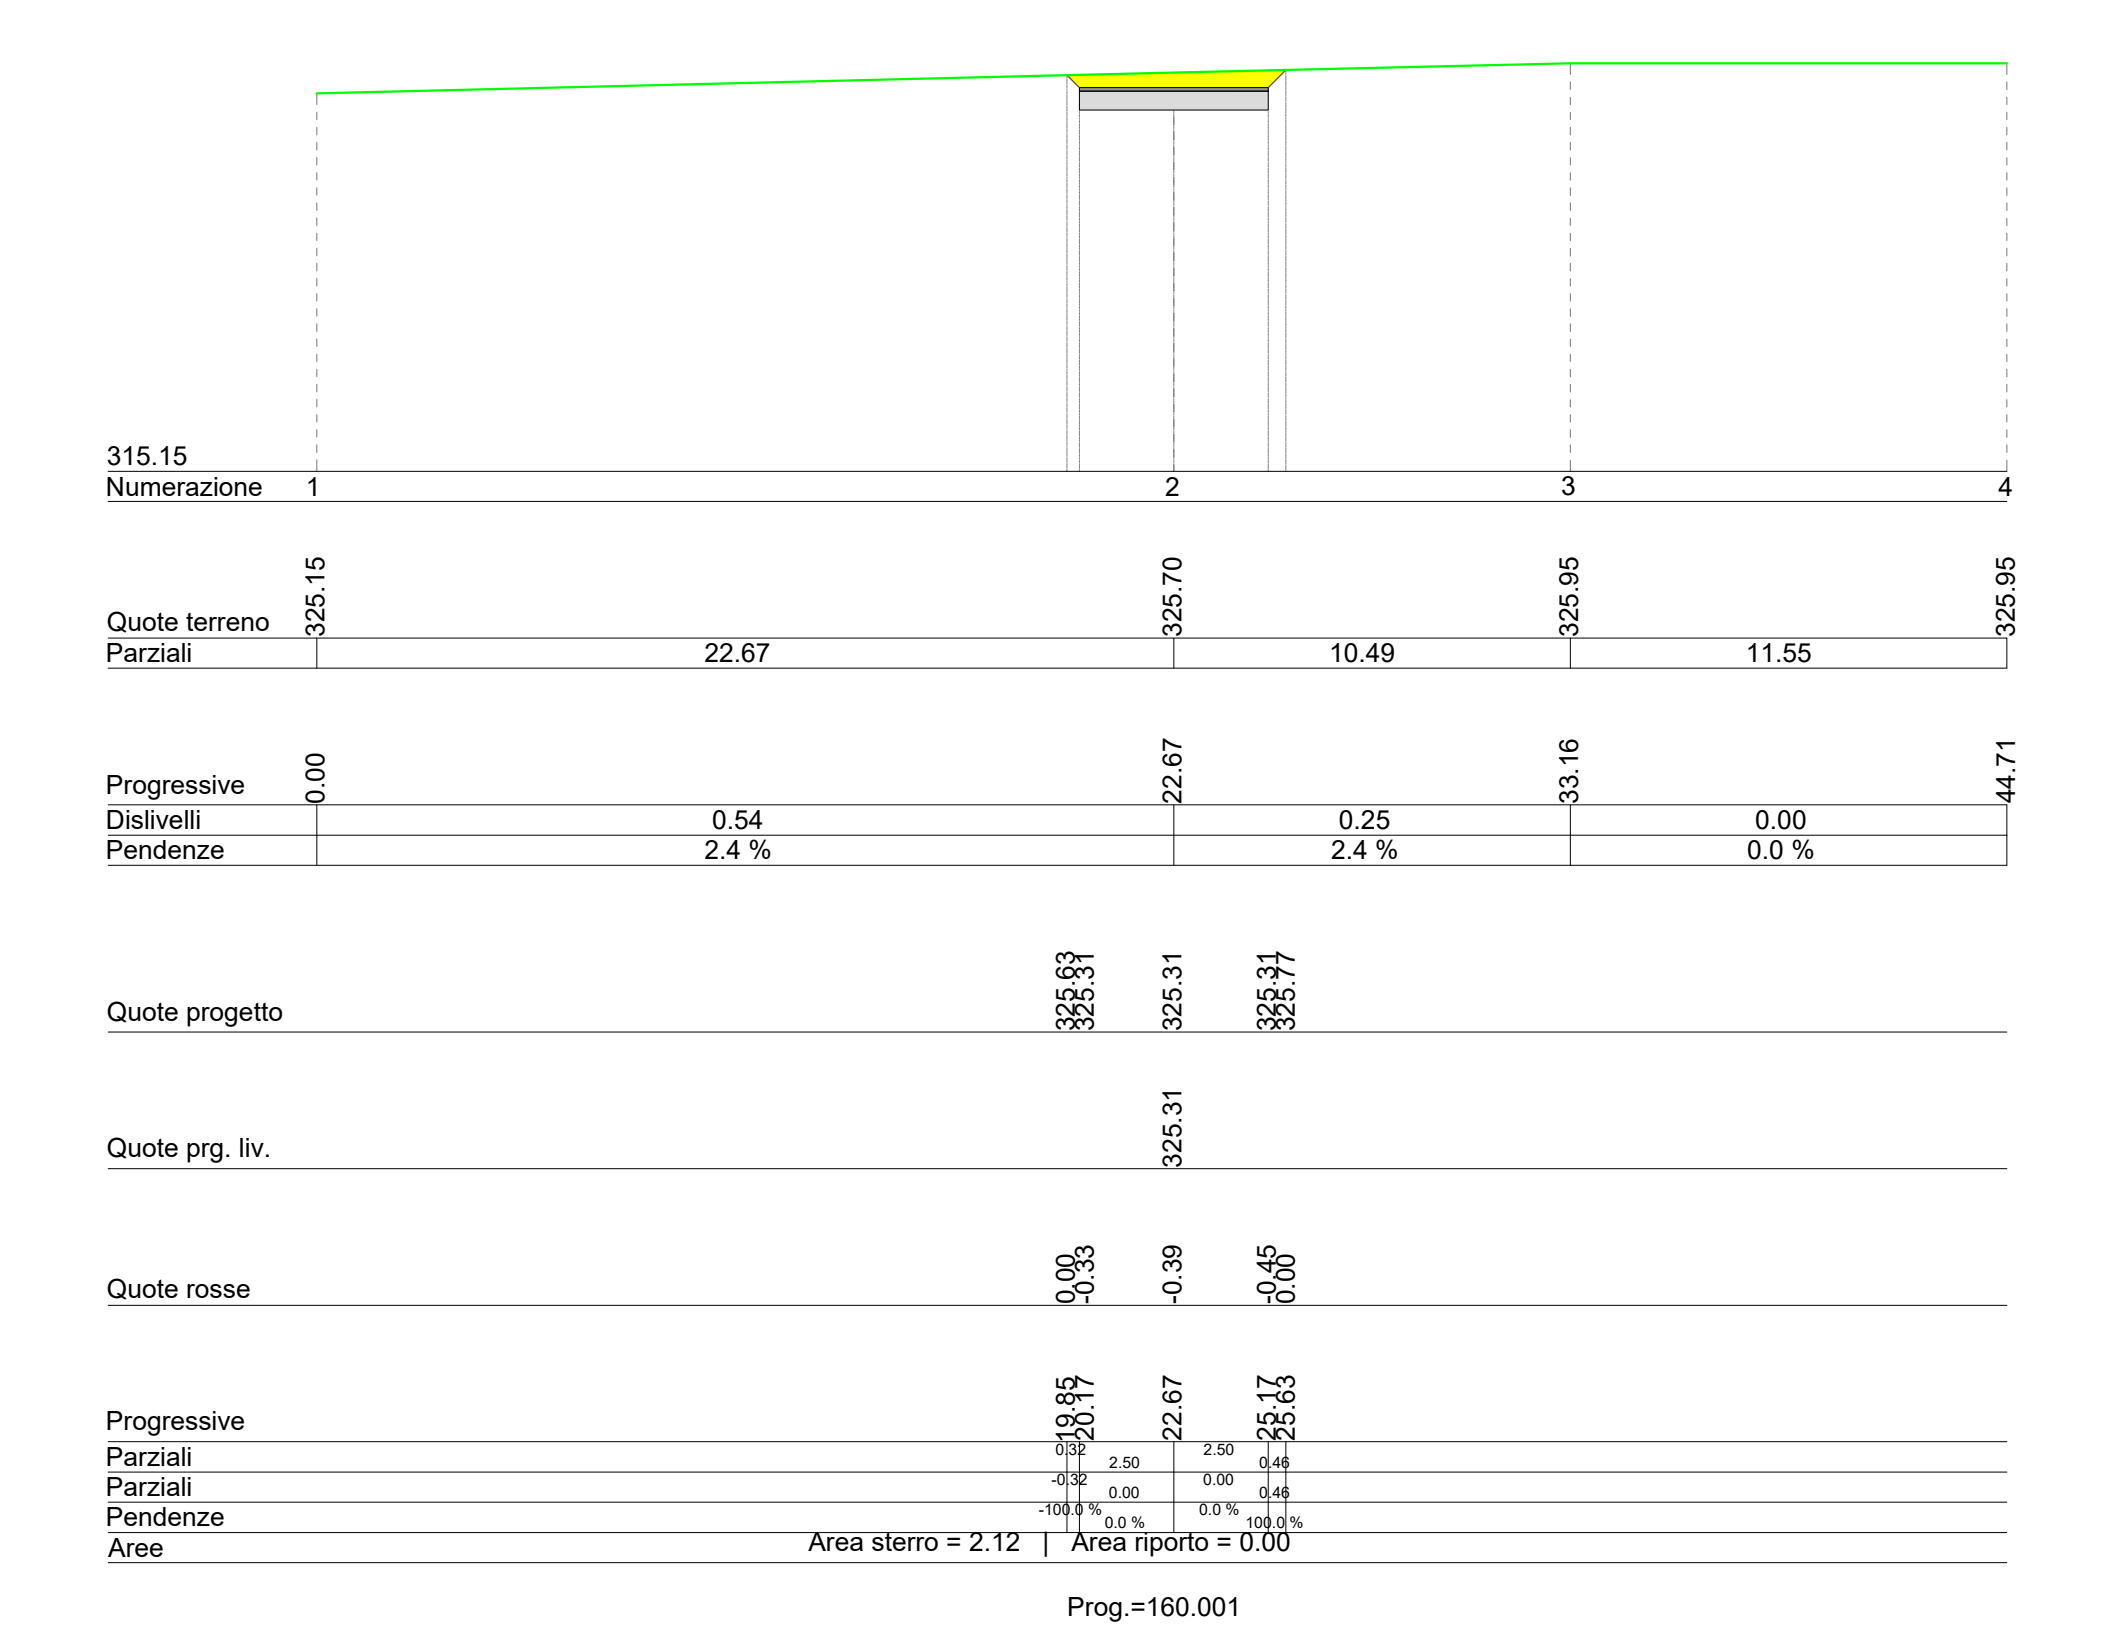


SEZIONE 22

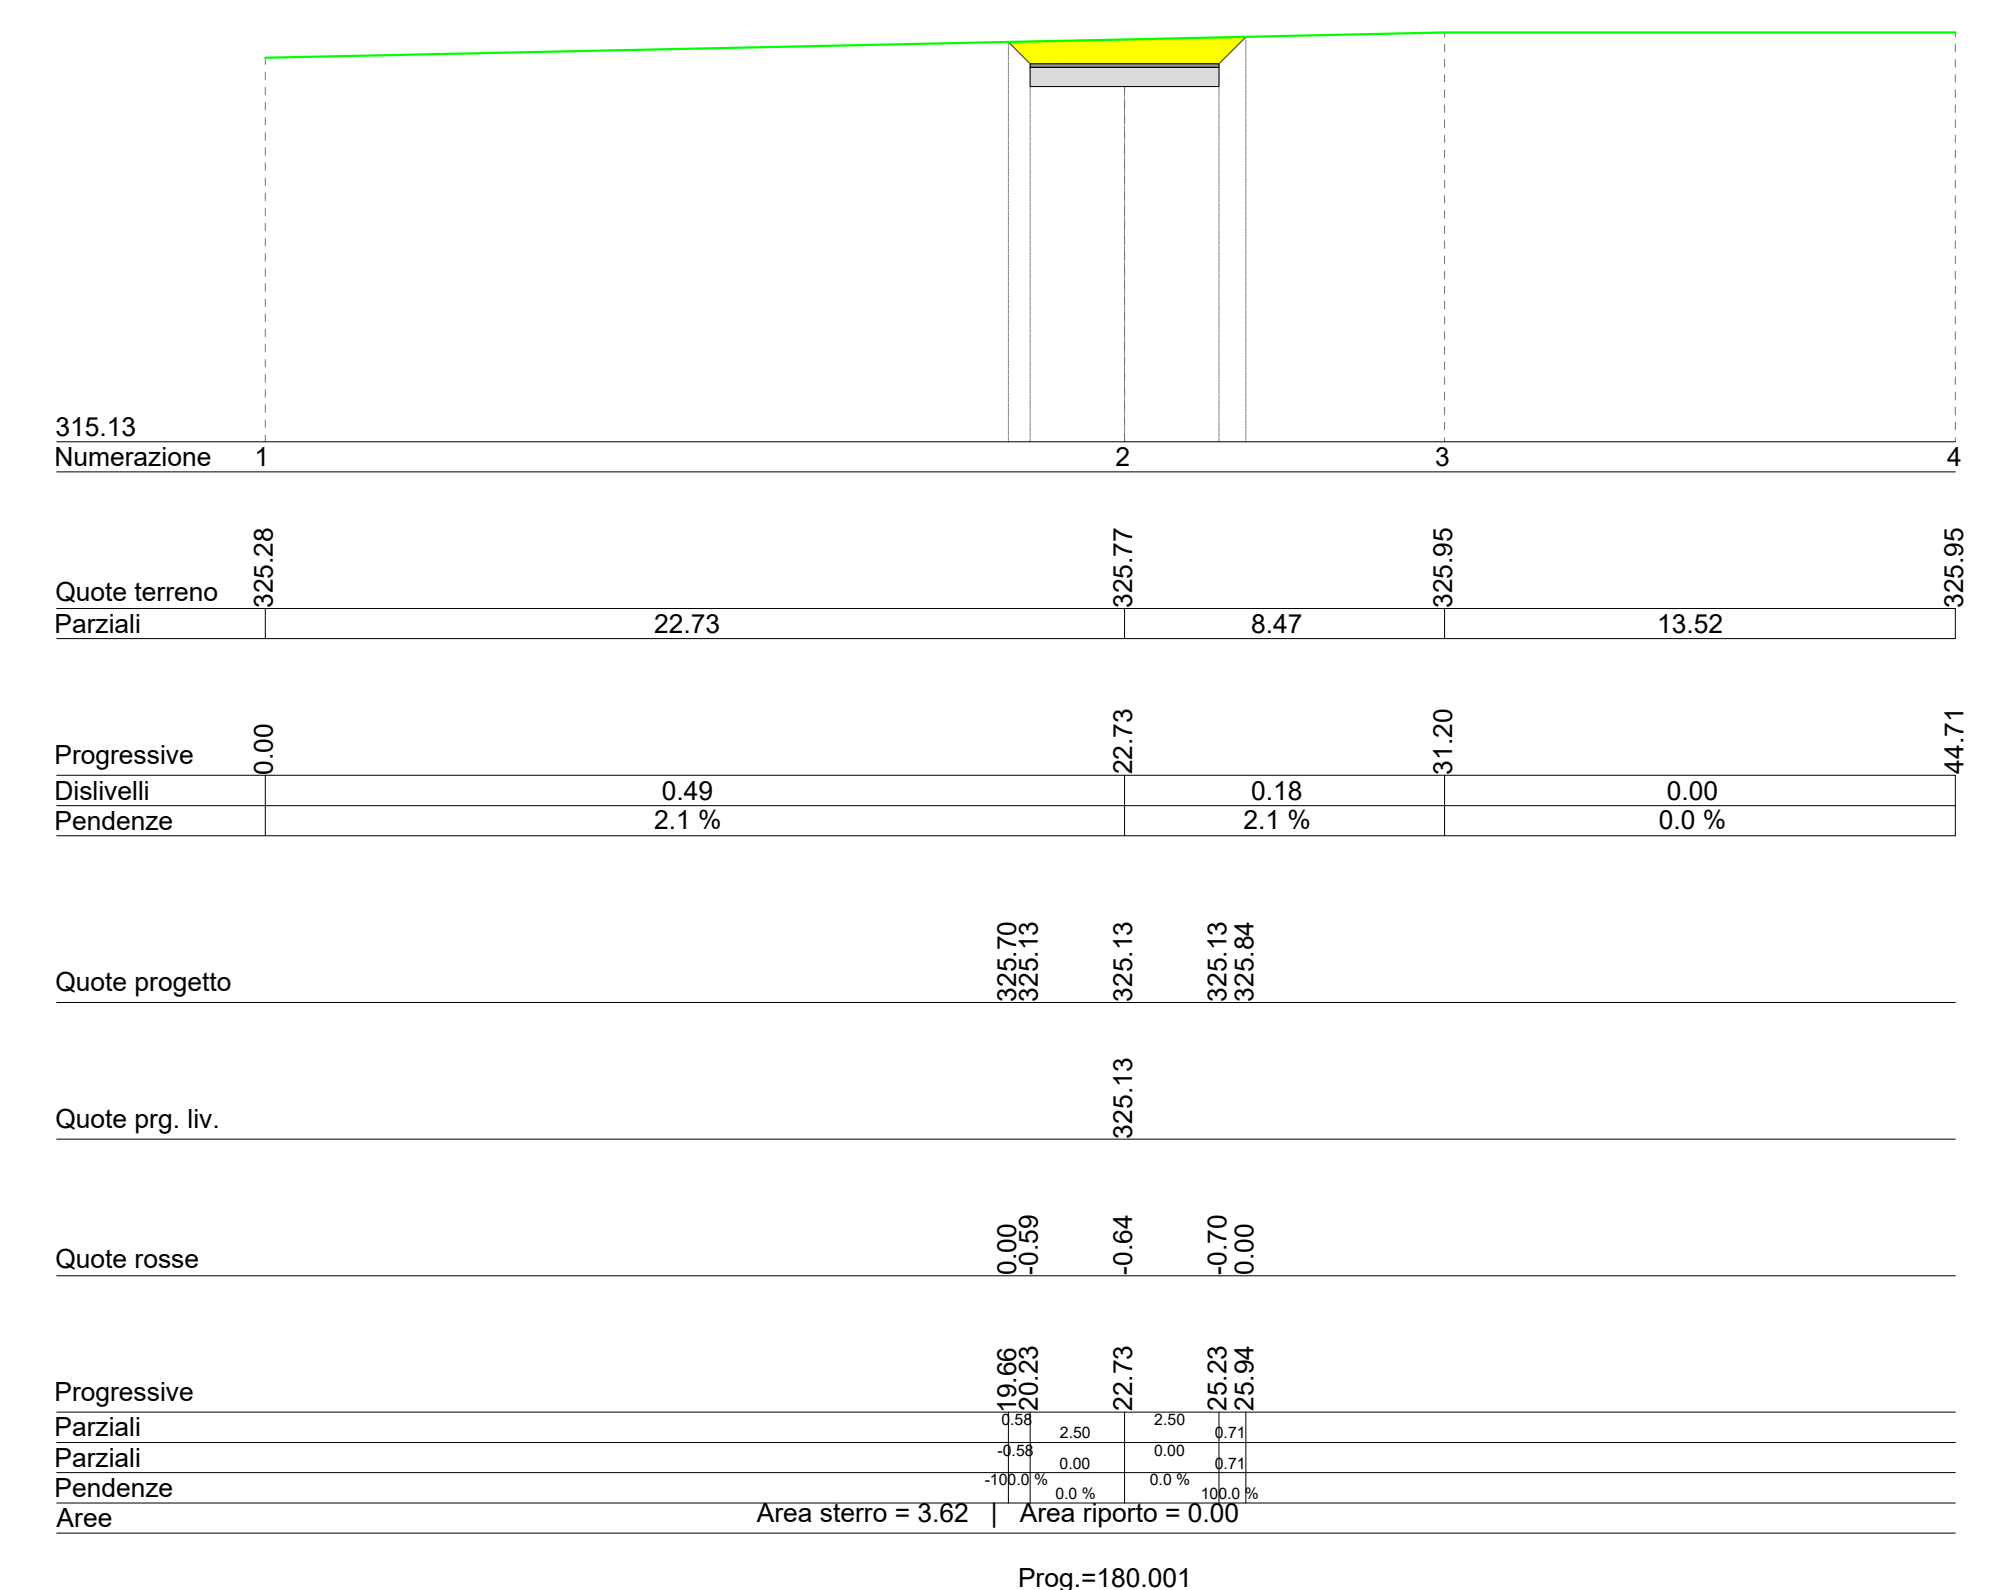

SEZIONE 23

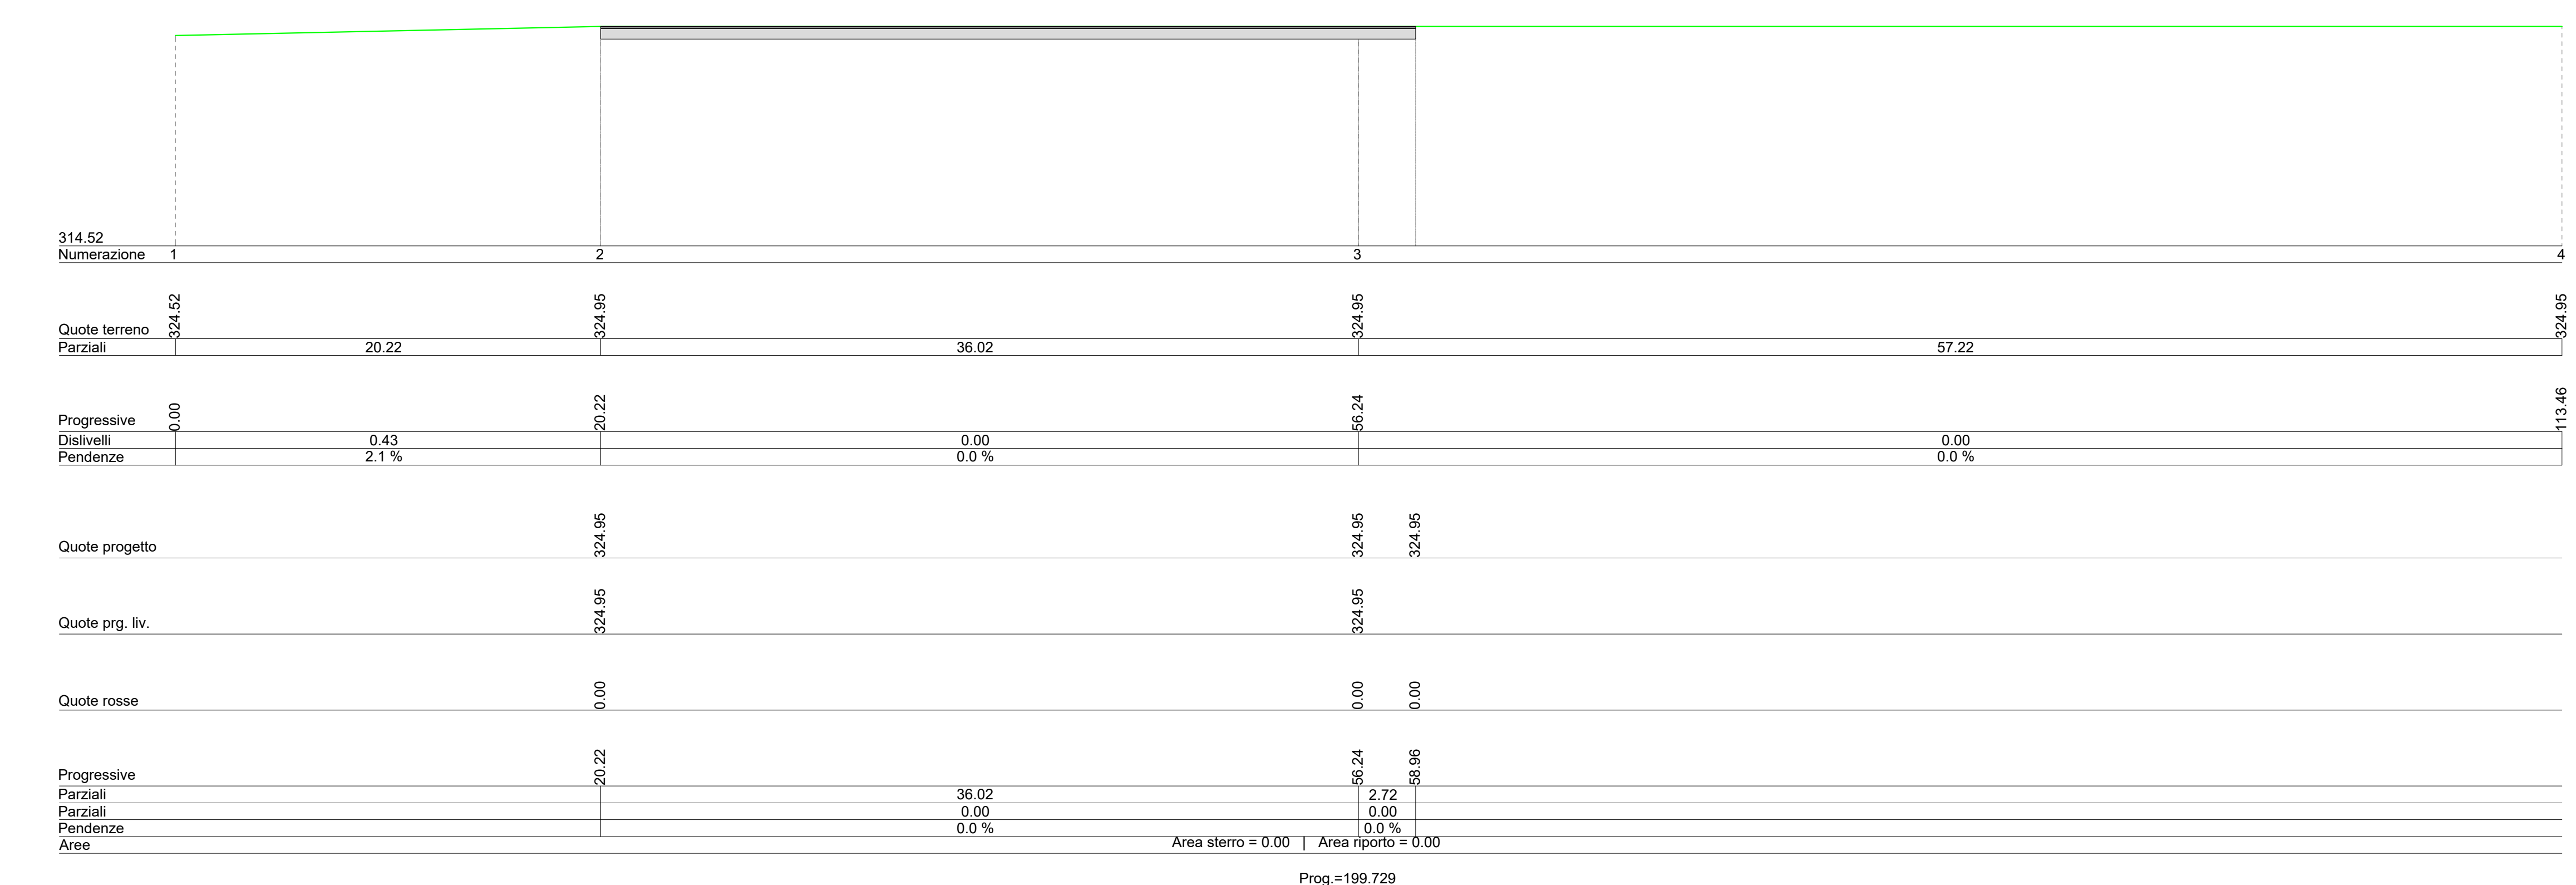

SEZIONE 24

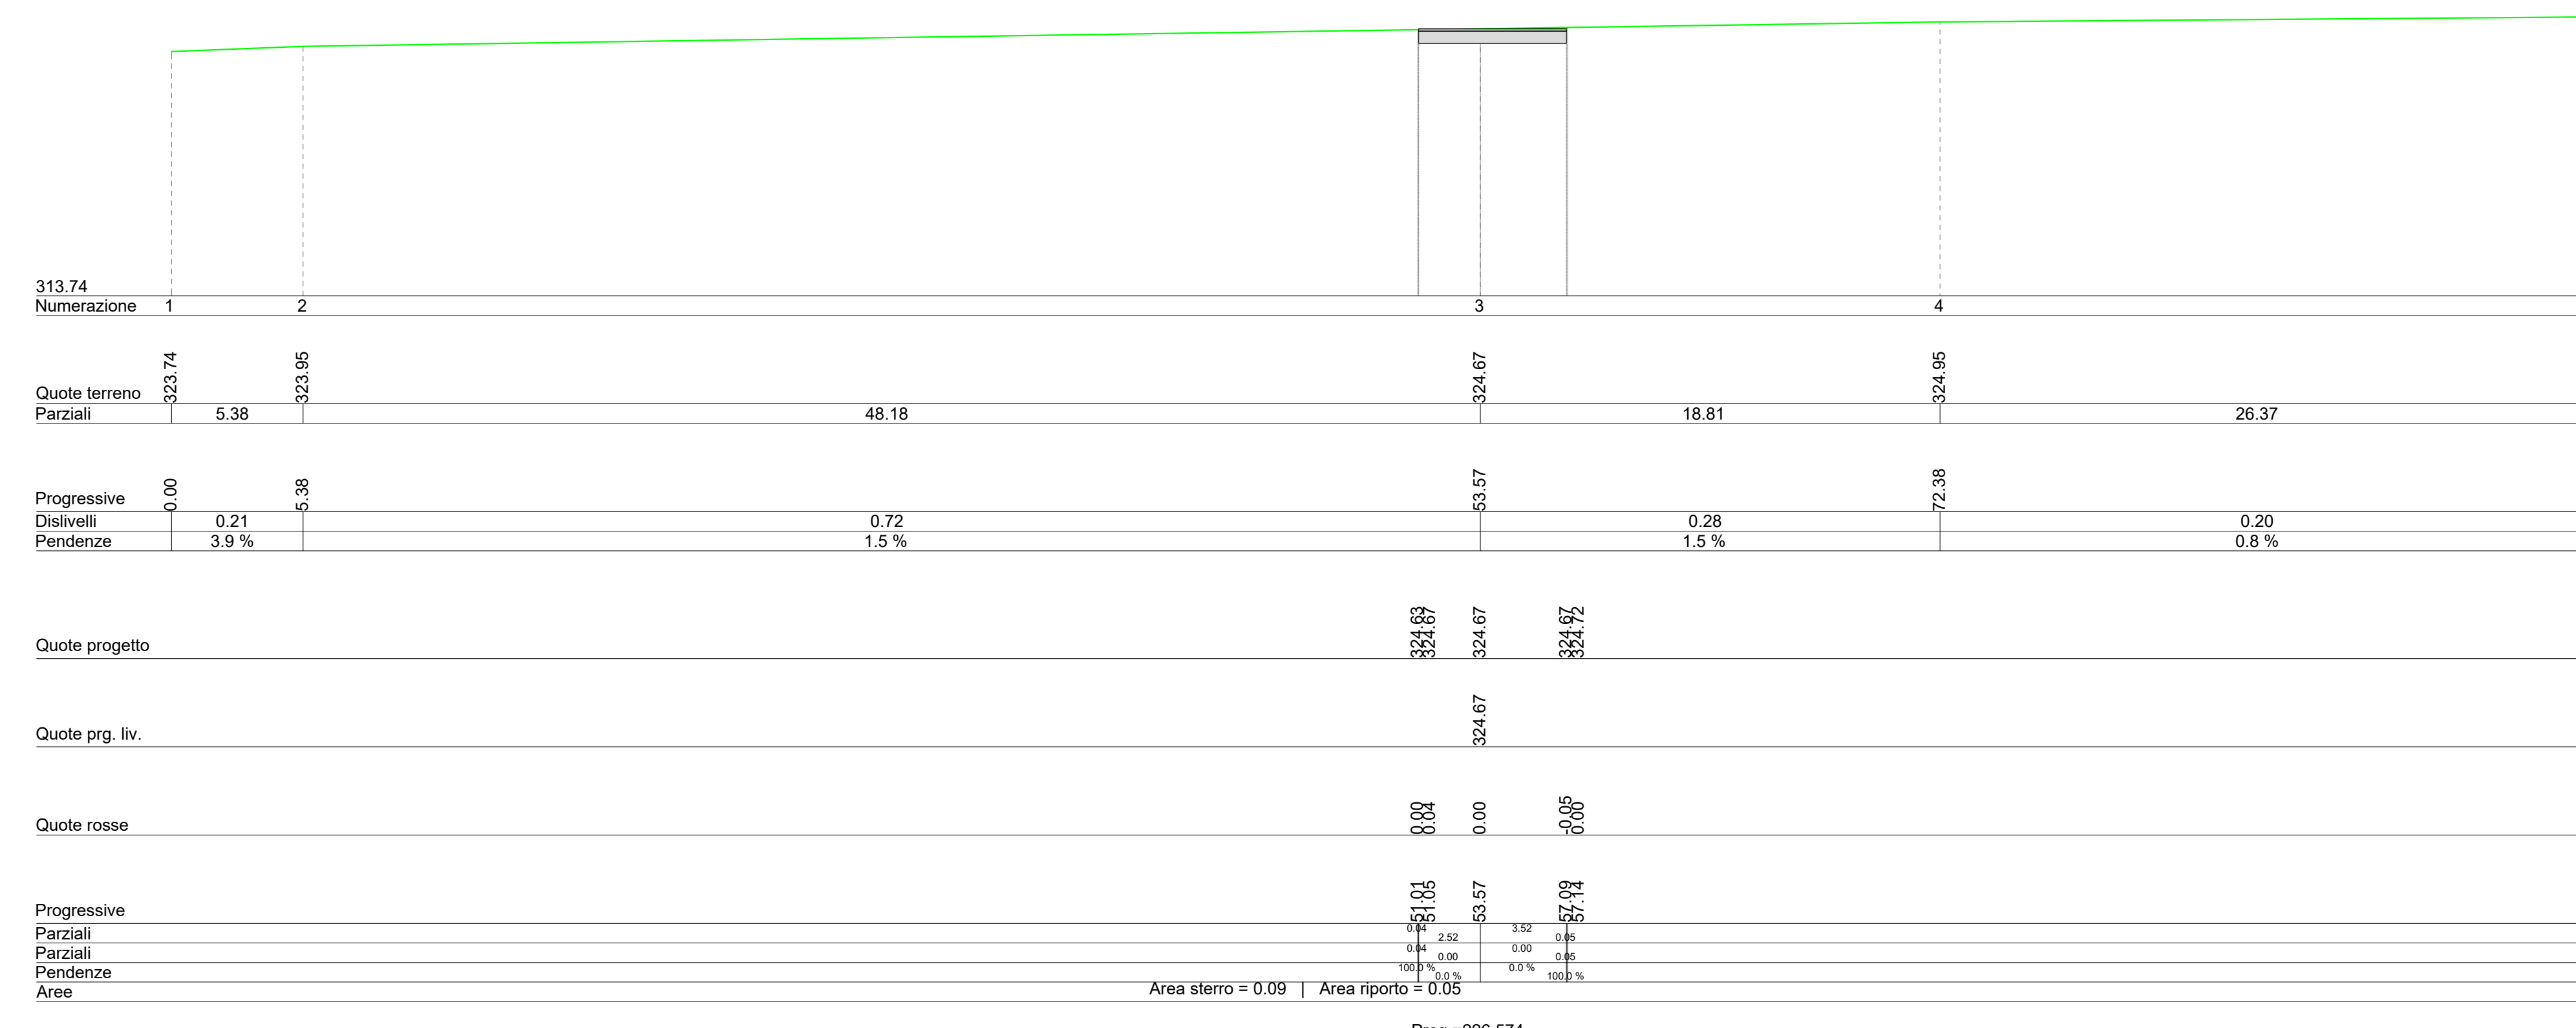

SEZIONE 25


REGIONE BASILICATA


COMUNE DI MONTEMILONE


COMUNE DI VENOSA


Provincia Potenza

PROGETTO DEFINITIVO RELATIVO ALLA REALIZZAZIONE DI UN IMPIANTO EOLICO COSTITUITO DA 11 AEROGENERATORI E DALLE RELATIVE OPERE DI CONNESSIONE ALLA R.T.N.
Impianto "GAUDIANO" potenza complessiva 72,6 MW

SEZIONI TRASVERSALI CORRENTI - WTG 03
 SCALA 1:200

ELABORATO
A.16.a.17.3.2

PROPONENTE:


Nausicaa srl
 Via Tadino 52 - 20124 MILANO
 PI 11052930960
 postmaster@pec.nausicaa-er.it

PROGETTO E SIA:


TECH
 SOCIETA' DI INGENNERI
 Via Tadino 52 - 20124 MILANO
 PI 11052930960
 postmaster@pec.nausicaa-er.it

CONSULENZA:


NAUSICAA SRL
 VIA TADINO 52
 20124 MILANO
 PI 11052930960

CONSULENZA:

| | | | | | |
|---------|-------------|---------|-------------|-------------|---------------------|
| 0 | APRILE 2021 | B.B. | A.A. - G.T. | A.A. - O.T. | Progetto definitivo |
| EM/REV. | DATA | REDATTO | VERIFICATO | APPROVATO | DESCRIZIONE |