




PLANIMETRIA DI TRACCIAMENTO
(SCALA 1 : 100)

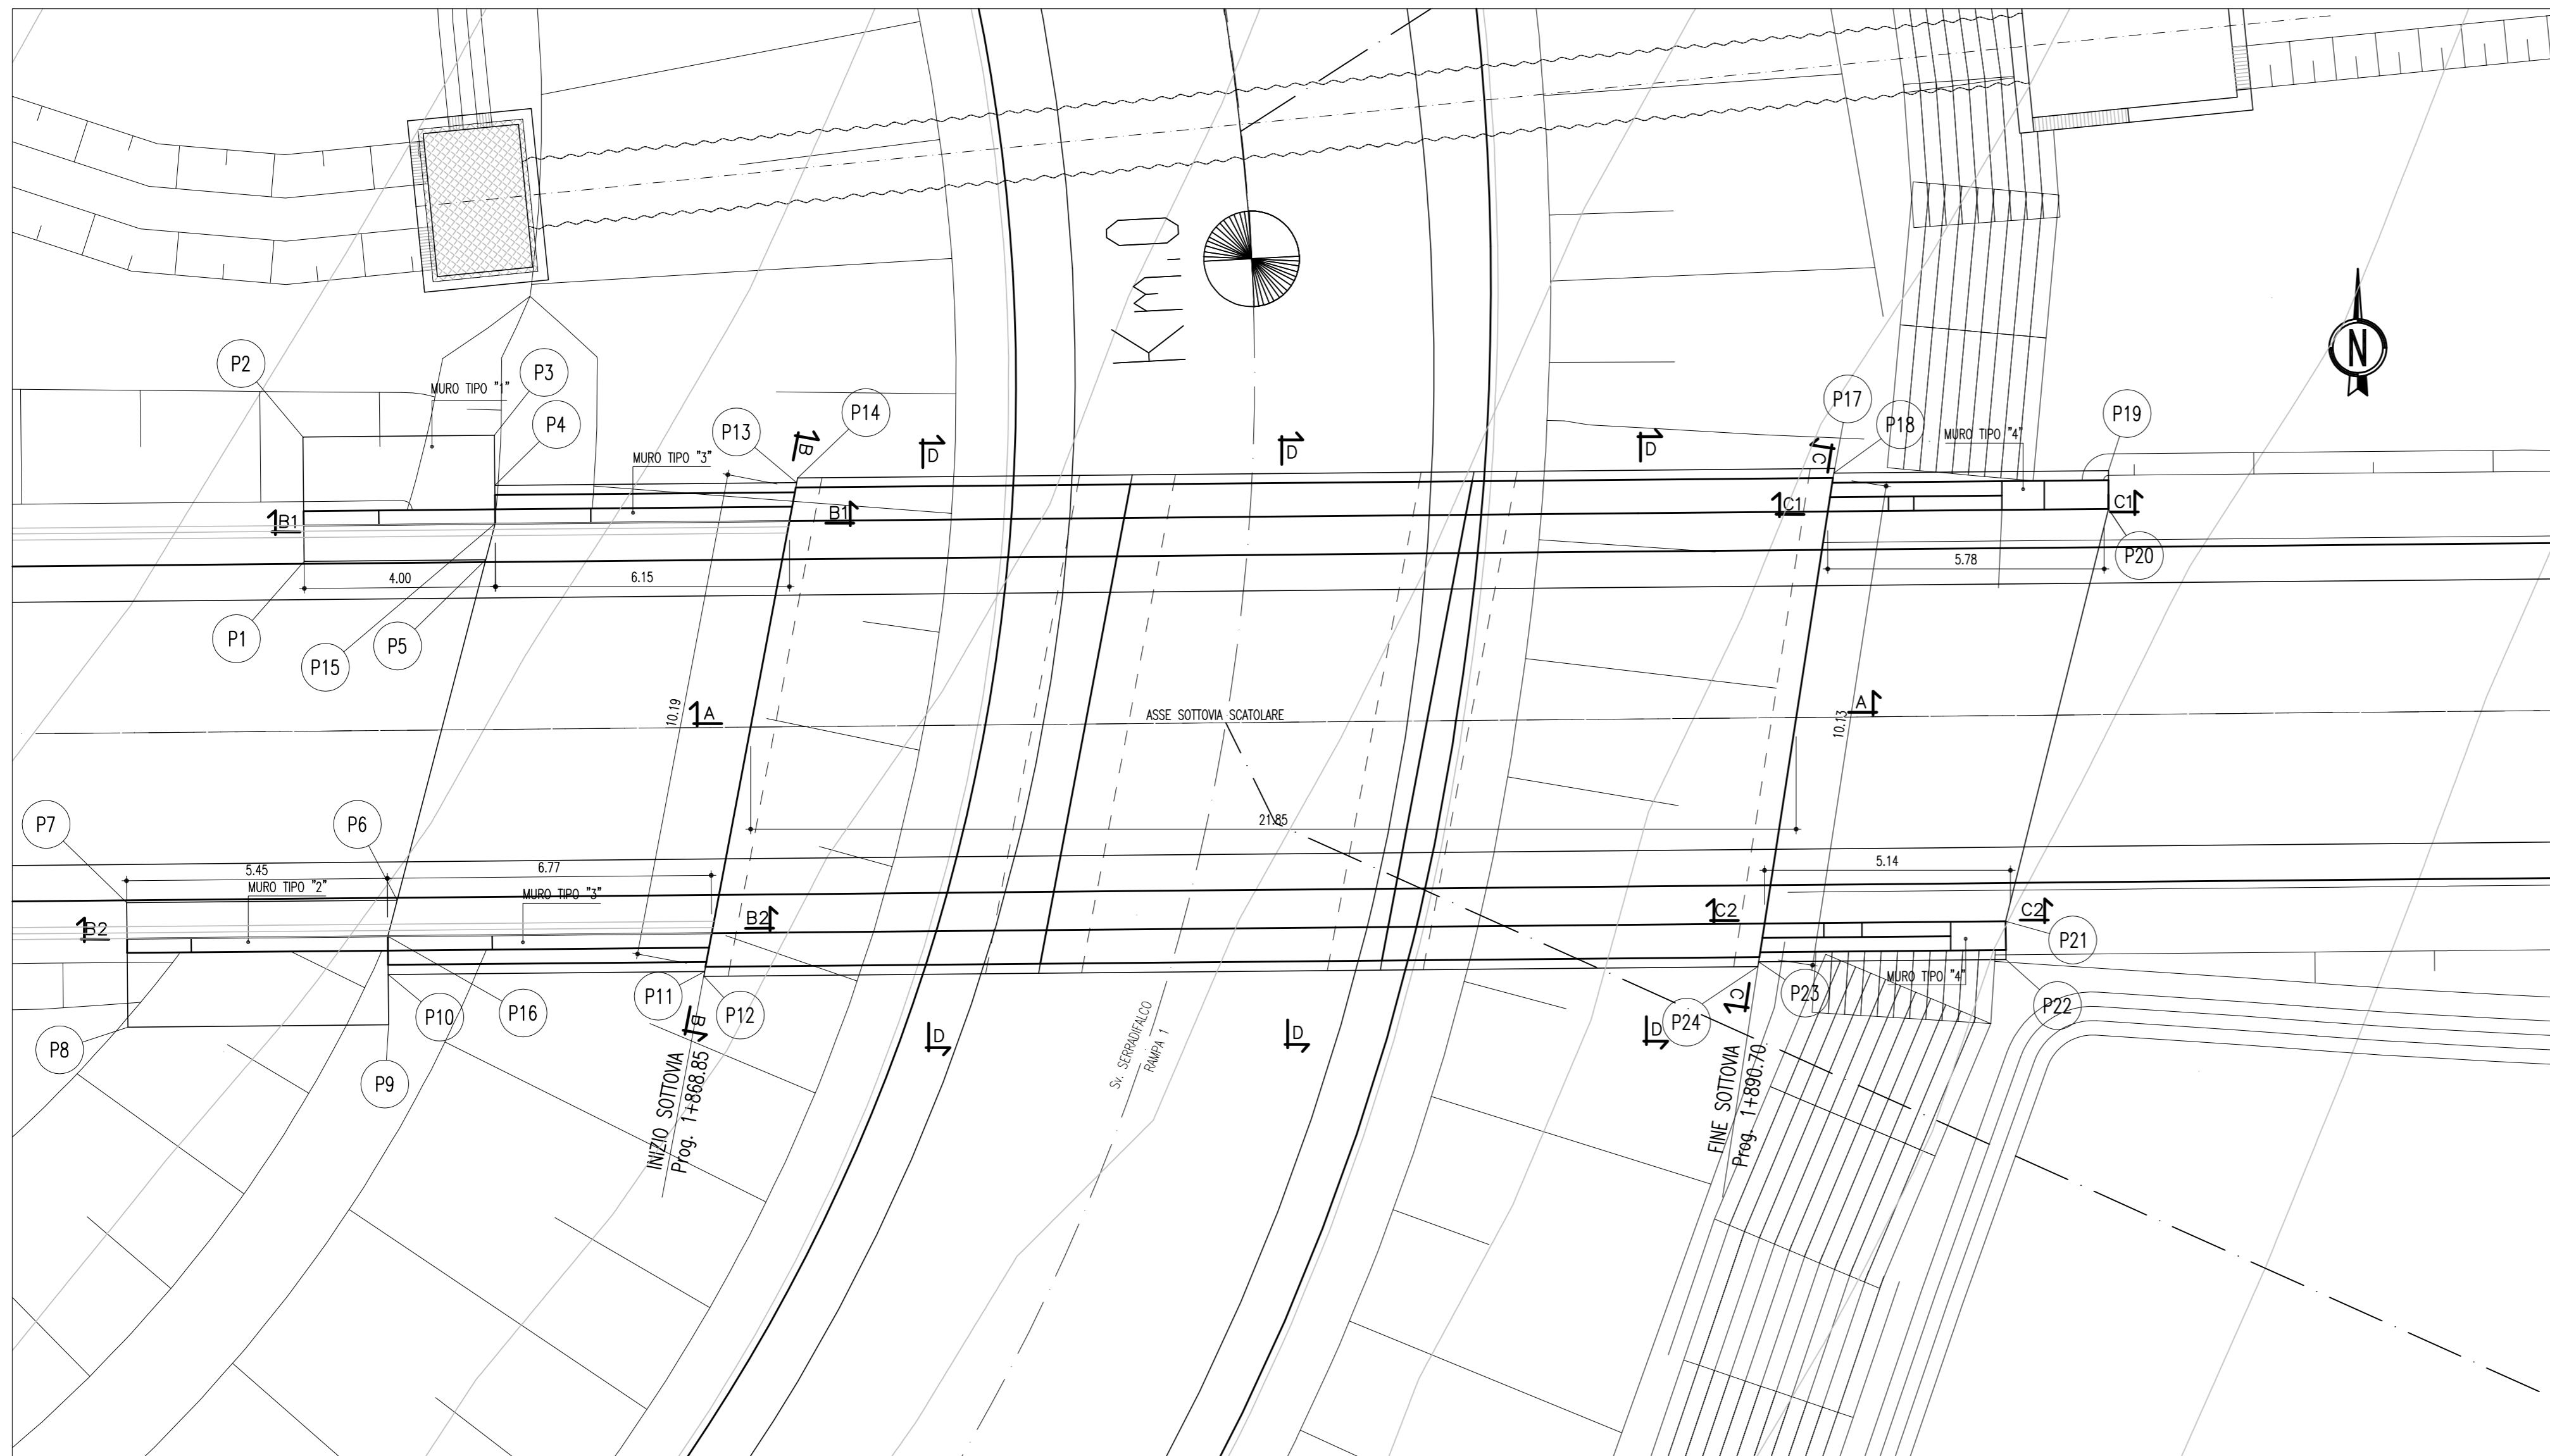

PROFILO LONGITUDINALE (A-A)
(SCALA 1 : 100)

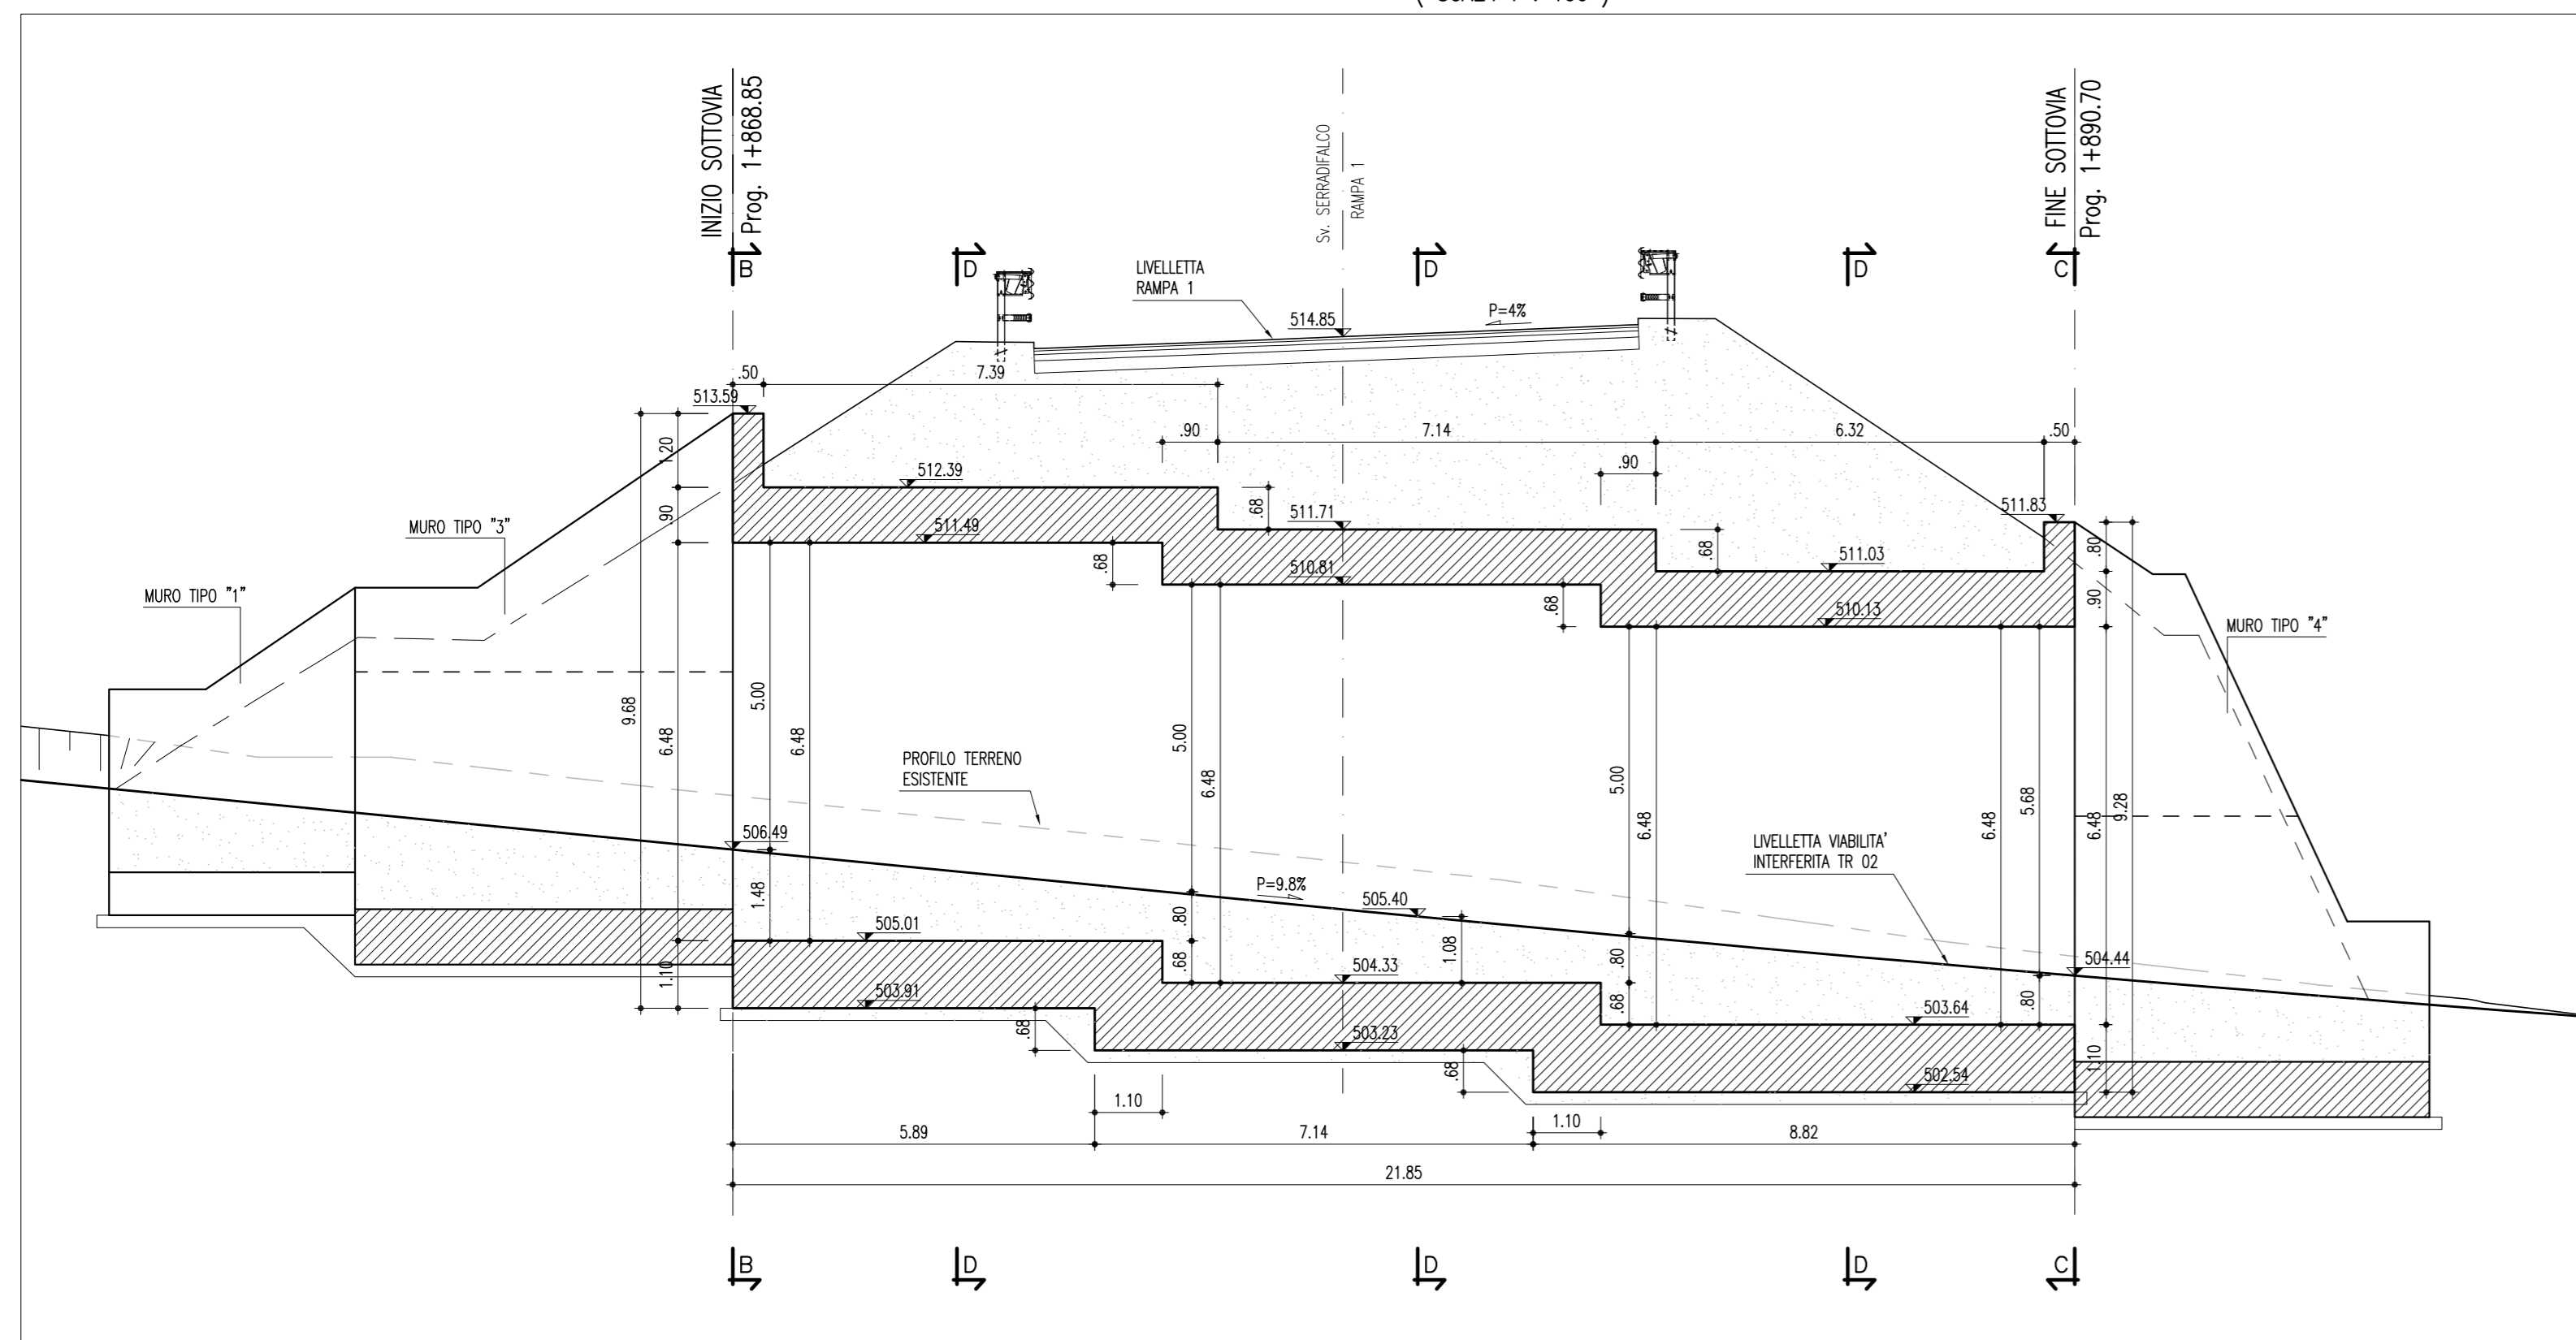

STRALCIO PLANIMETRICO
(SCALA 1 : 1000)

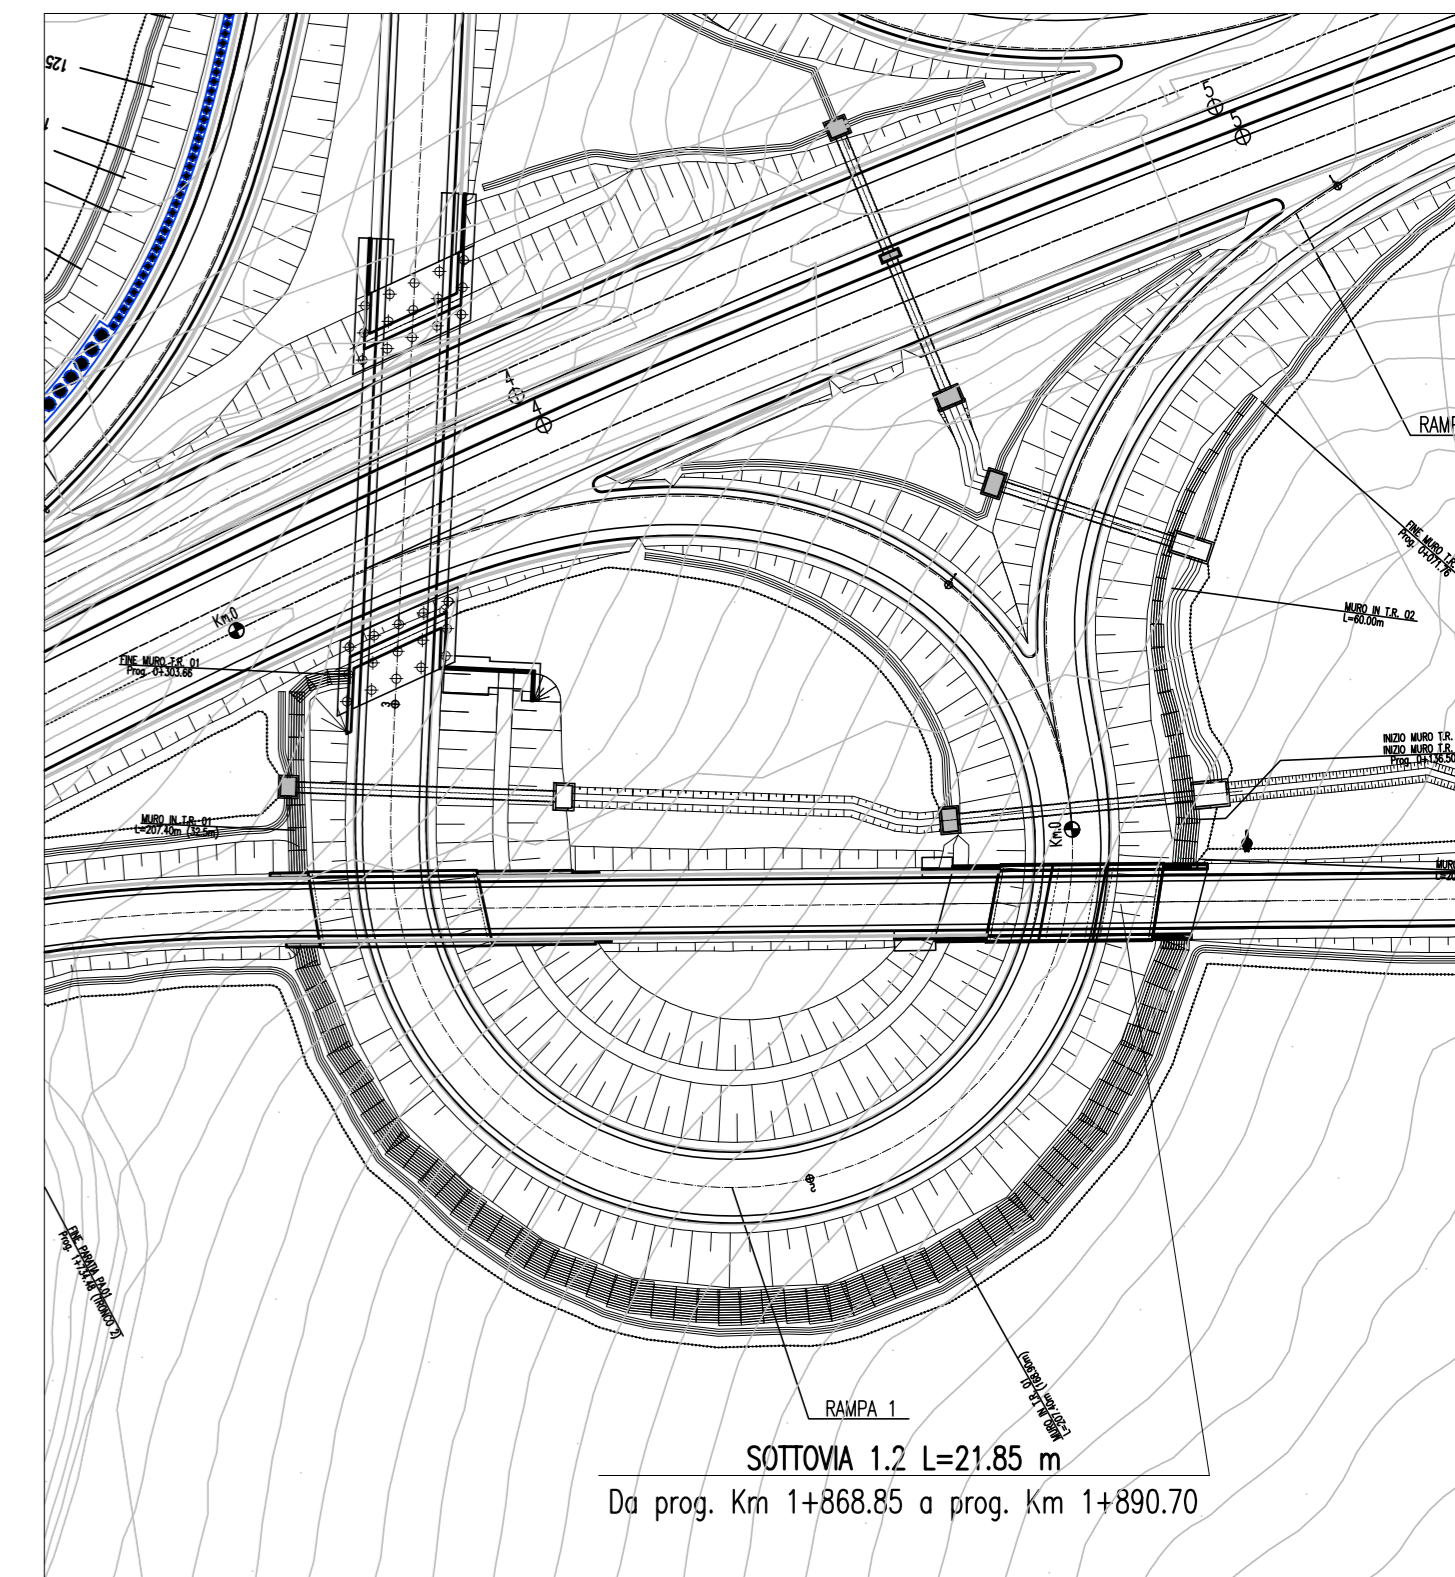

ANAS S.p.A.
DIREZIONE CENTRALE PROGRAMMAZIONE PROGETTAZIONE

PA 12/09
CORRIDOIO PLURIMODALE TIRRENICO - NORD EUROPA
ITINERARIO AGRIGENTO - CALTANISSETTA - A19
S.S. N° 640 "DI PORTO EMPEDOCLE"
AMMODERNAMENTO E ADEGUAMENTO ALLA CAT. B DEL D.M. 5.11.2001
Dal km 44+000 allo svincolo con l'A19

PROGETTO ESECUTIVO

Contraente Generale: **Empedocle 2** S.r.l.

**OPERE SUGLI SVINCOLI
SVINCOLO SERRADIFALCO - SOTTOVIA 1.2**
Planimetria di tracciamento e profilo longitudinale

Codice Unico Progetto (CUP) : F91B0900070001
Codice Elaborato: PA12_09 - E 1 3 7 | S V 2 0 2 | S T 0 2 | Z P X 0 0 3 A
Scale: Varie

F						
E						
D						
C						
B						
A	Aprile 2011	EMISSIONE	L. BOCCUNI	A. TURSO	M. LITI	P. PAGLINI
REV.	DATA	DESCRIZIONE	REDATTO	VERIFICATO	APPROVATO	AUTORIZZATO

Responsabile del procedimento: Ing. MASSIMILIANO MAURIZIO

COORDINATE DI TRACCIAMENTO

PUNTI	NORD	EST
PUNTO n.1	502554.5096	204664.3736
PUNTO n.2	502552.1095	204664.3497
PUNTO n.3	502557.1463	204668.3495
PUNTO n.4	502556.0963	204668.3592
PUNTO n.5	502554.5445	204668.1701
PUNTO n.6	502547.4272	204666.3194
PUNTO n.7	502547.3752	204660.6672
PUNTO n.8	502544.7753	204660.6972
PUNTO n.9	502544.8254	204666.1409
PUNTO n.10	502545.8754	204666.1313
PUNTO n.11	502545.9363	204672.7460
PUNTO n.12	502545.8361	204672.7305
PUNTO n.13	502556.1544	204674.6672
PUNTO n.14	502556.2545	204674.6861
PUNTO n.15	502555.2998	204668.3665
PUNTO n.16	502546.6754	204666.1739
PUNTO n.17	502556.4539	204666.3602
PUNTO n.18	502556.3537	204666.3413
PUNTO n.19	502556.4065	204702.0803
PUNTO n.20	502555.6065	204702.0821
PUNTO n.21	502546.9864	204699.9330
PUNTO n.22	502546.1864	204699.9403
PUNTO n.23	502546.1389	204694.7701
PUNTO n.24	502546.0387	204694.7546

Il Progettista: **ING. GIANNI LUCA MARCHETTI** (ORDINE DEGLI INGEGNERI DI FIRENZE N° 4533)

Il Consulente: **ING. TULLIO ADRANO** (ORDINE INGEGNERI REGIONALE DELLA SICILIA N° 1400)

Il Coordinatore per la sicurezza in fase di progetto: **ING. MASSIMILIANO MAURIZIO** (ORDINE REGIONALE DEI GEOMETRI DELLA SICILIA N° 1400)

Il Direttore dei lavori: **ING. PEPPINO MARSANO** (ORDINE INGEGNERI REGIONALE DELLA SICILIA N° 14447)