


## SEZIONE 81

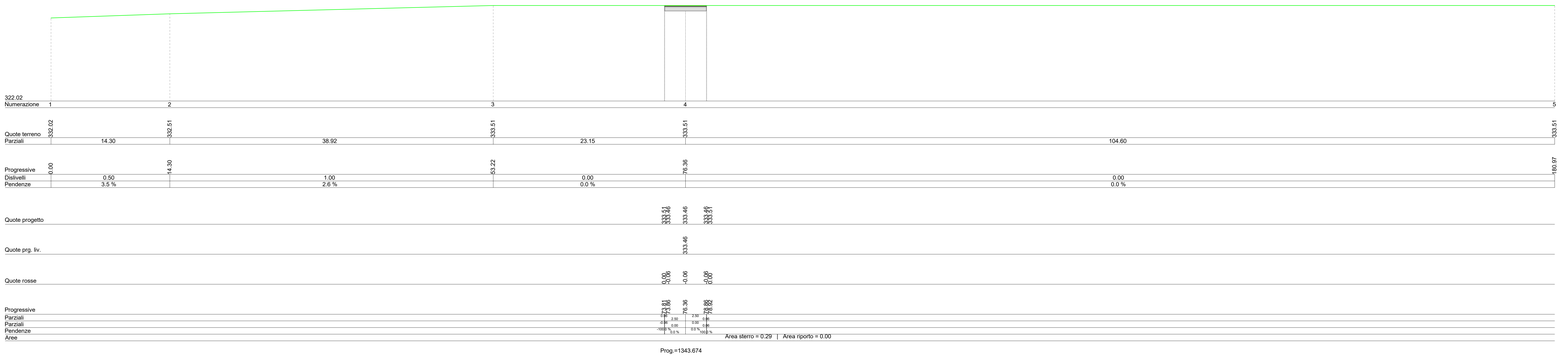


## SEZIONE 82




## SEZIONE 83

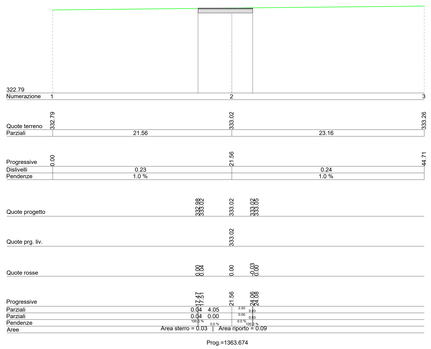


## SEZIONE 84

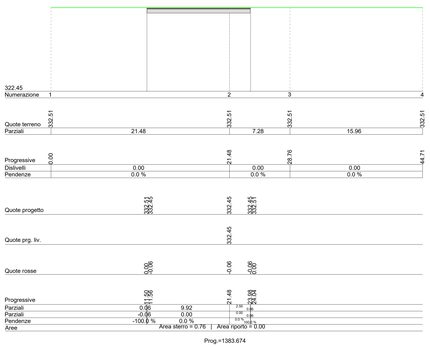


## SEZIONE 85

REGIONE BASILICATA

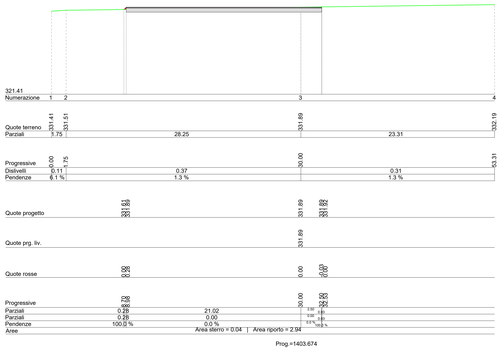COMUNE DI MONTEMILONE

COMUNE DI VENOSA

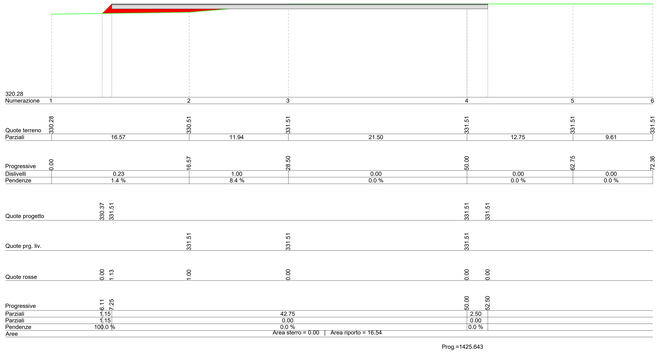Provincia Potenza

**PROGETTO DEFINITIVO RELATIVO ALLA REALIZZAZIONE DI UN IMPIANTO EOLICO COSTITUITO DA 11 AEROGENERATORI E DALLE RELATIVE OPERE DI CONNESSIONE ALLA R.T.N.**
**Impianto "GAUDIANO" potenza complessiva 72,6 MW**

*SEZIONI TRASVERSALI CORRENTI - WTG 09*
SCALA 1:200

ELABORATO
**A.16.a.17.9.4**


**PROPONENTE:**

**Nausicaa srl**
*Via Tadino 52 - 20124 MILANO*
*PI 11052930960*
*posttmaster@pec.nausicaa-srl.it*

NAUSICAA SRL
VIA TADINO 52
20124 MILANO
(PI 11052930960)

**PROGETTO E SIA:**

ATECH
SOCIETÀ DI INGEGNERIA
SERVIZI PER L'AMBIENTE

*Il DIRETTORE TECNICO*
*Dott. Ing. Orazio Tricarico*

ORDINE DEGLI INGEGNERI DELLA PROVINCIA DI POTENZA
Ing. Orazio Tricarico
Iscritto all'albo degli Ingegneri della Provincia di Potenza al n. 1885
Dott. Ing. Orazio Tricarico

**CONSULENZA:**


| EM.REV. | DATA | REDATTO | VERIFICATO | APPROVATO | DESCRIZIONE |
|---|---|---|---|---|---|
| 0 | APRILE 2021 | B.B. | A.A. - O.T. | A.A. - O.T. | *Progetto definitivo* |