


**LEGENDA**

-  WTG
-  ZONA AGRICOLA P.R.G. MONTEMILONE
-  AREA STOCCAGGIO PALE
-  PIAZZOLA DEFINITIVA
-  VIABILITA' DEFINITIVA
-  PIAZZOLA DI CANTIERE
-  VIABILITA' DI CANTIERE
-  ADEGUAMENTI TEMPORANEI DELLA VIABILITA' ESISTENTE
-  CAVIDOTTO MT

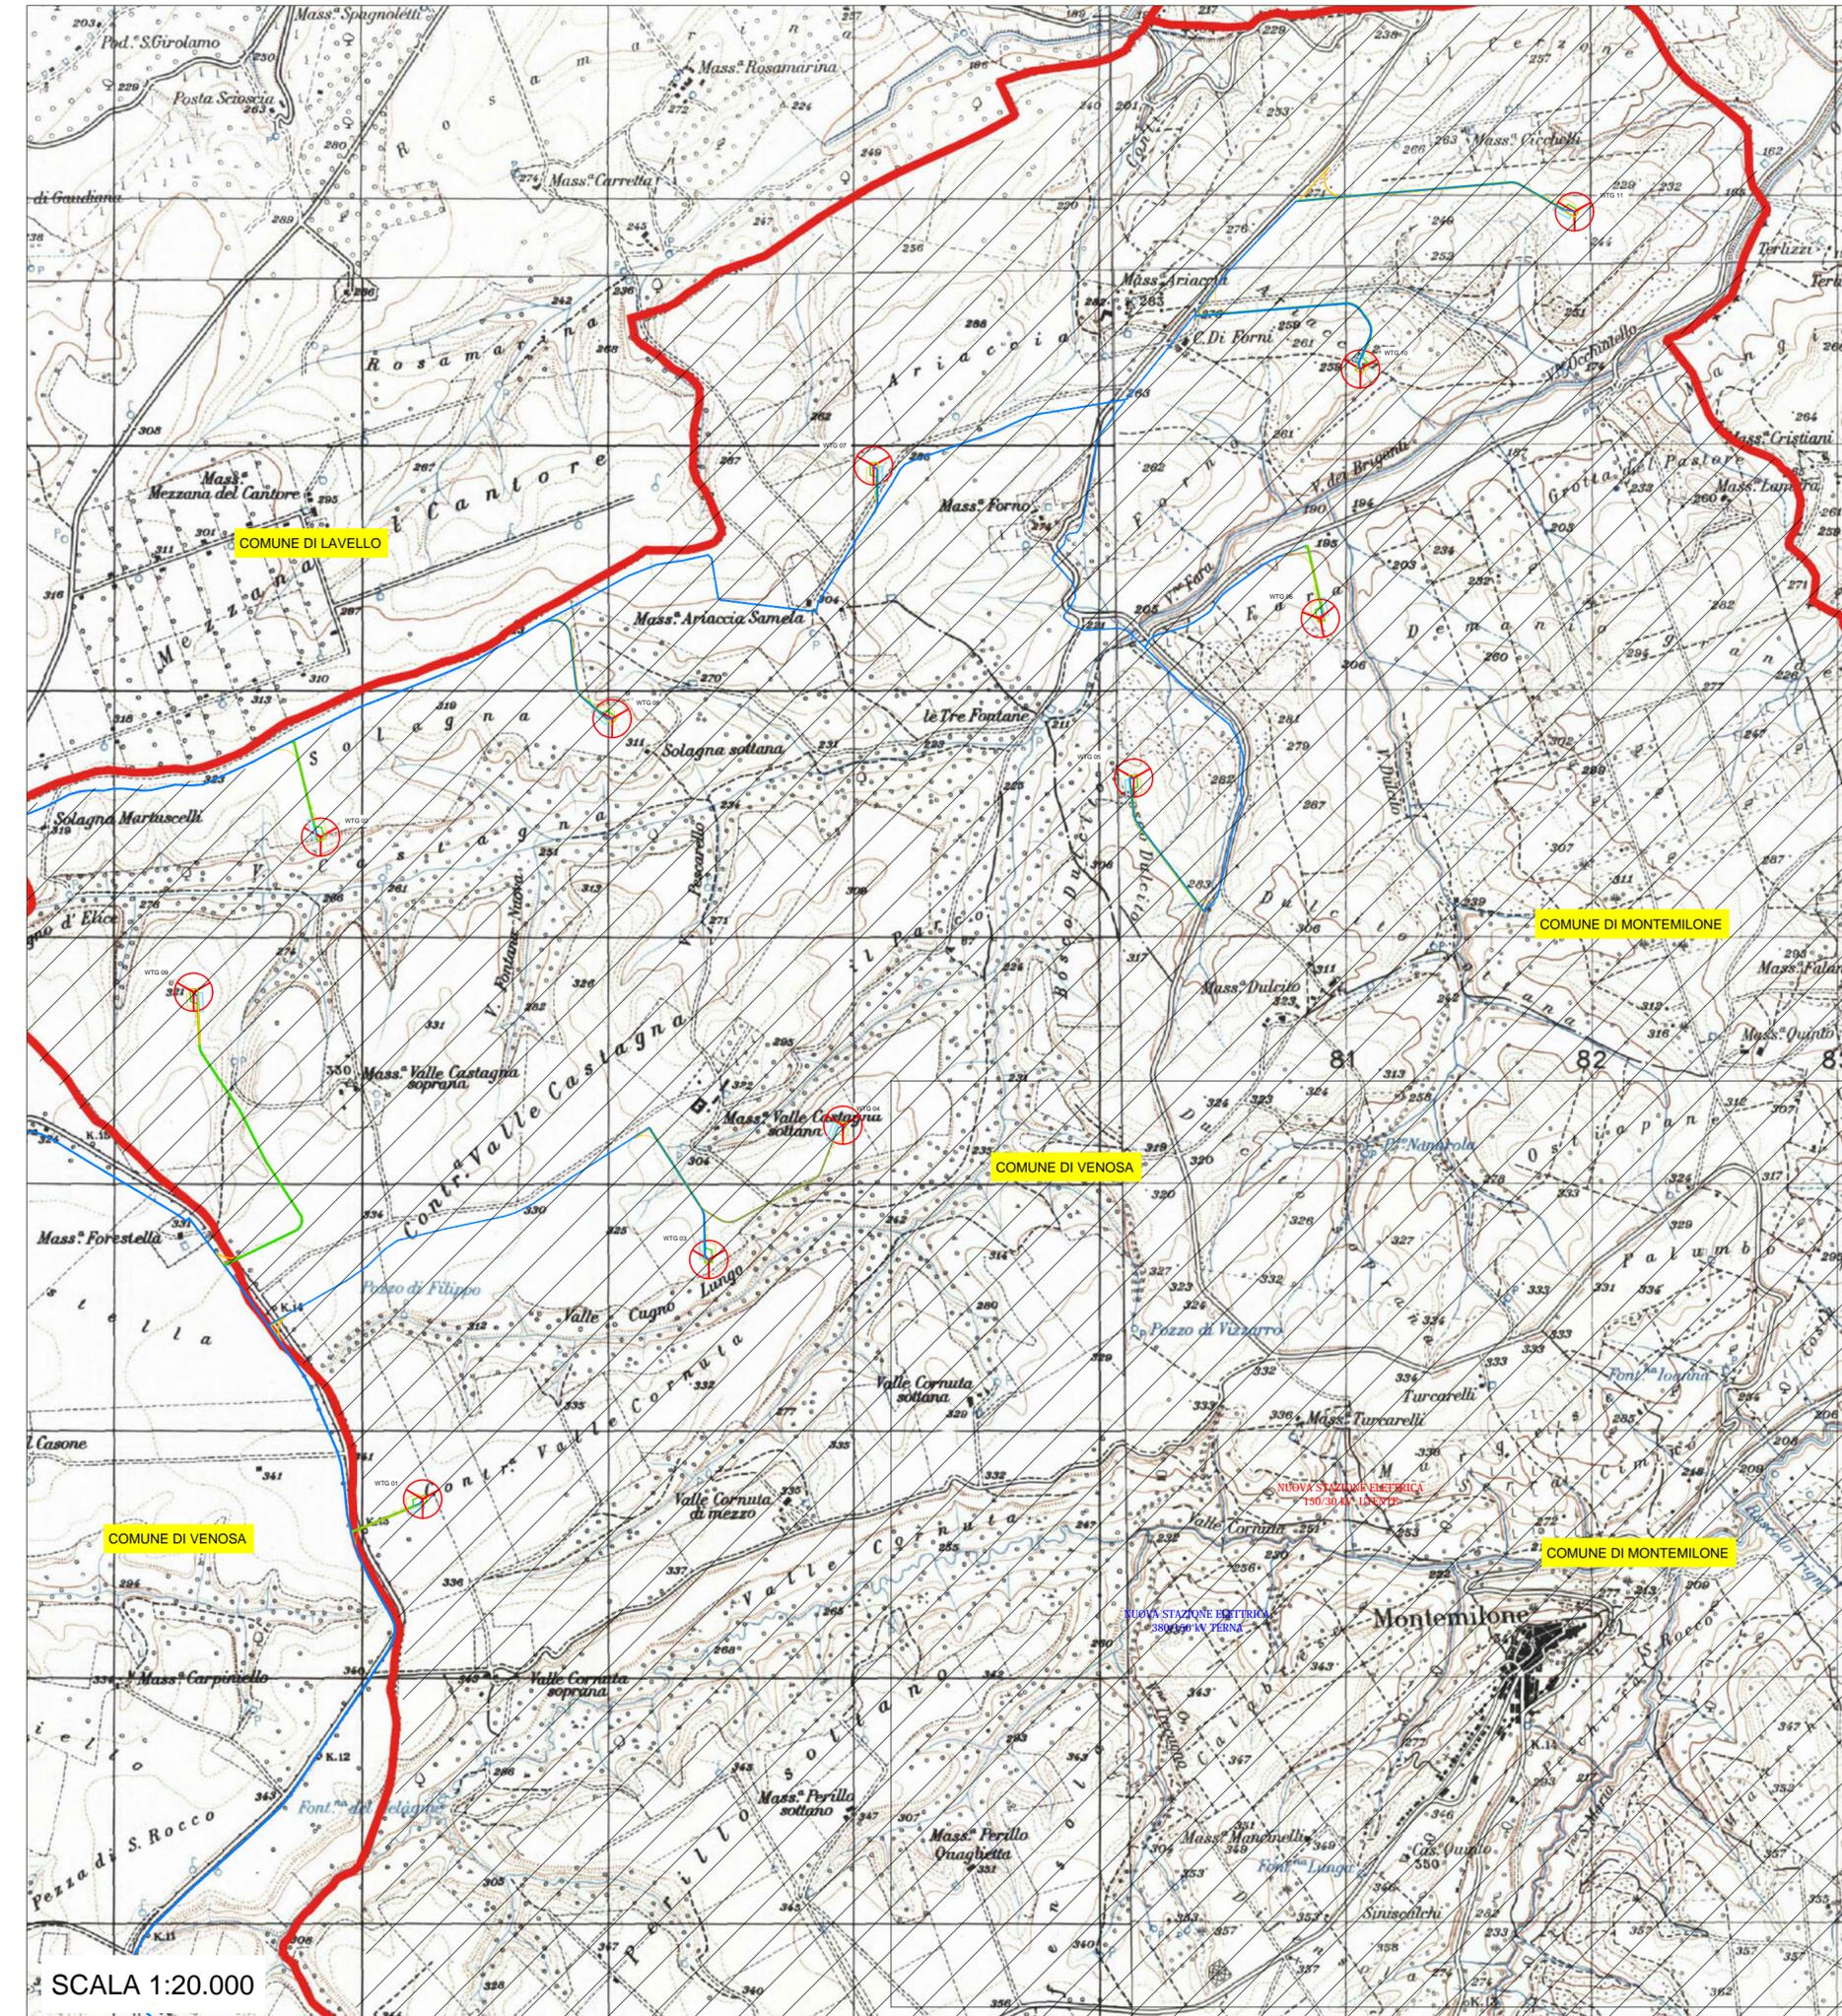

REGIONE  
BASILICATA



COMUNE DI  
MONTEMILONE



COMUNE DI  
VENOSA



Provincia  
Potenza



**PROGETTO DEFINITIVO RELATIVO ALLA REALIZZAZIONE DI UN IMPIANTO EOLICO COSTITUITO DA 11 AEROGENERATORI E DALLE RELATIVE OPERE DI CONNESSIONE ALLA R.T.N. Impianto "GAUDIANO" potenza complessiva 72,6 MW**

STRALCIO PRG MONTEMILONE

ELABORATO  
**A.16.a.2.2**

PROPONENTE:



**Nausicaa srl**  
Via Tadino 52 - 20124 MILANO  
PI 11052930960  
postmaster@pec.nausicaa-srl.it

**NAUSICAA SRL**  
VIA TADINO 52  
20124 MILANO  
PI 11052930960  
*Reneo J...*

PROGETTO E SIA:



**Il DIRETTORE TECNICO**  
Dott. Ing. Orazio Tricarico



CONSULENZA:

SCALA 1:20.000

0	APR 2021	A.A. - O.T.	A.A. - O.T.	A.A. - O.T.	Progetto definitivo
EM./REV.	DATA	REDATTO	VERIFICATO	APPROVATO	DESCRIZIONE