MURI TIPO 1–2–3

PIANTA
(SCALA 1 : 50)

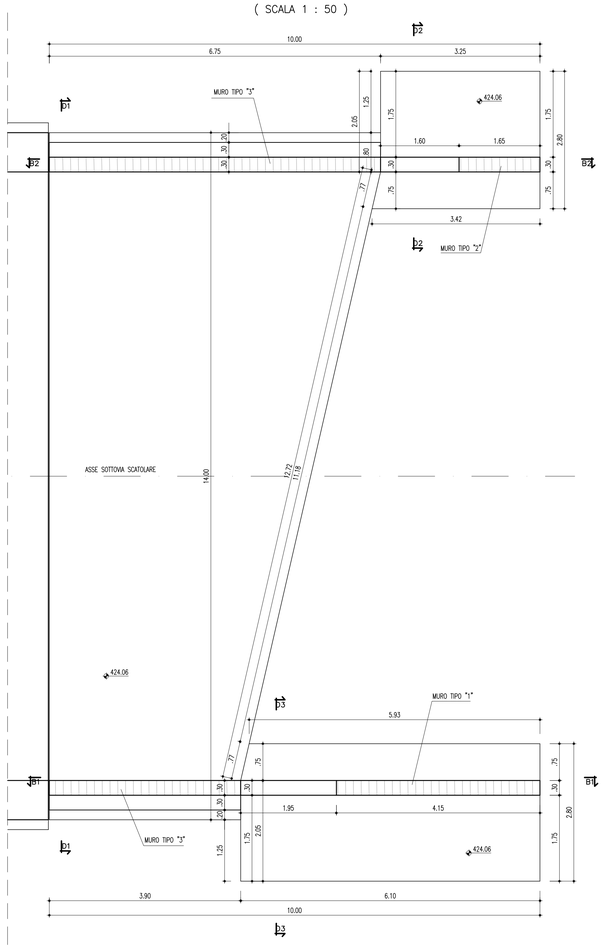

SEZIONE B1–B1
(SCALA 1 : 50)

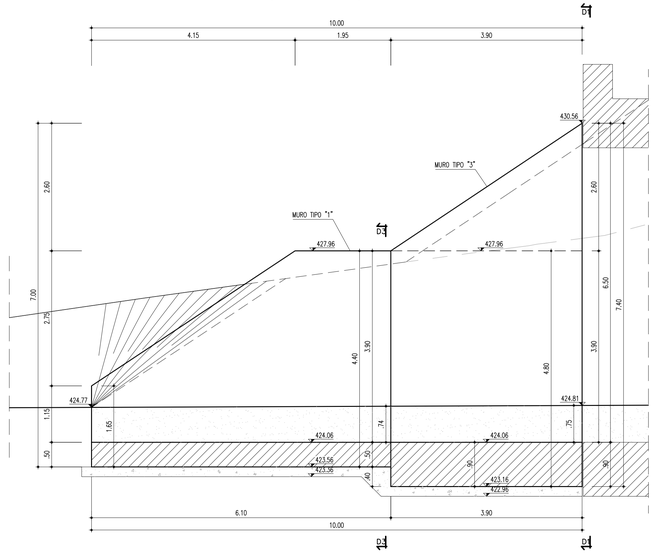

SEZIONE B2–B2
(SCALA 1 : 50)

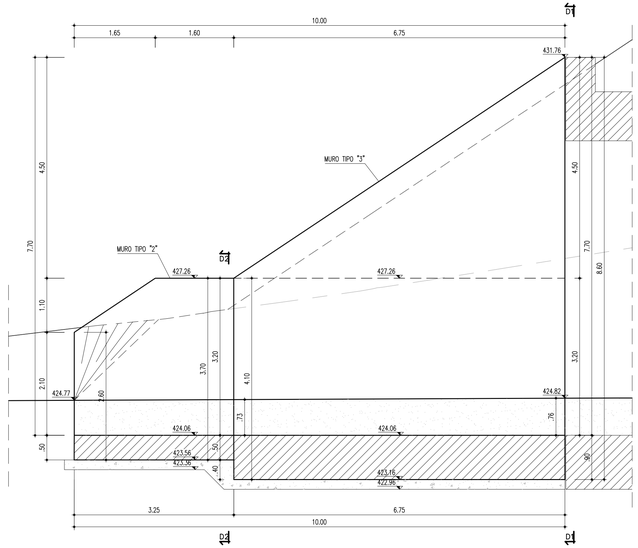

SEZIONE D1–D1
(SCALA 1 : 50)

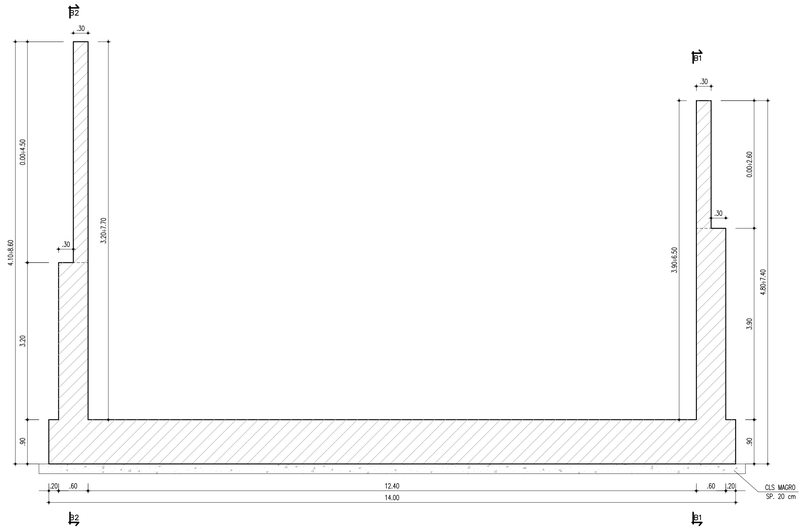

SEZIONE D2–D2
(SCALA 1 : 50)

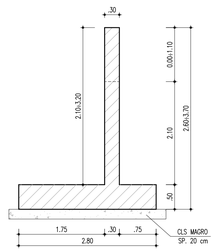

SEZIONE D3–D3
(SCALA 1 : 50)

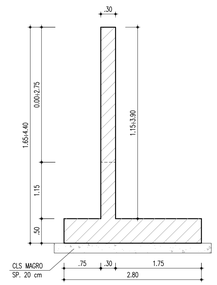

ANAS S.p.A.
DIREZIONE CENTRALE PROGRAMMAZIONE PROGETTAZIONE

PA 12/09
CORRIDOIO PLURIMODALE TIRRENICO - NORD EUROPA
ITINERARIO AGRIGENTO - CALTANISSETTA - A19
S.S. N° 640 "DI PORTO EMPEDOCLE"
AMMODERNAMENTO E ADEGUAMENTO ALLA CAT. B DEL D.M. 5.11.2001
Dal km 44+000 allo svincolo con l'A19

PROGETTO ESECUTIVO

Contraente Generale: Empedocle s.c.p.a.

OPERE SUGLI SVINCOLI
SVINCOLO DELIA-SOMMATINO - SOTTOVIA 2.1

Pianta, prospetto e sezioni muri lato inizio sottovia - Muri tipo 1, 2, 3

Codice Unico Progetto (CUP) : F91B09000070001

Codice Elaborato:

PA12_09 - E	1	3	8	S	V	2	0	3	S	T	0	3	6	P	B	0	0	6	A	Scala: 1:50

REV.	DATA	DESCRIZIONE	REDATTO	VERIFICATO	APPROVATO	AUTORIZZATO
F						
E						
D						
C						
B						
A	Aprile 2011	EMISSIONE	L.BOCCUNI	A.TURSO	M. LITI	P. PAGLINI

Responsabile del procedimento: Ing. MASSIMILIANO MARCHESINI

Il Progettista: Dott. Ing. GIAN LUCA MARCHETTI – ORDINE DEGLI INGEGNERI DI FIRENZE N° 4933

Il Consulente: ORDINE INGEGNERI PROVINCIA DI ANCONA – Dott. Ing. TURSO Adriano n° 1400 – Settore Ambiente Opere Idrauliche Idrologia

Il Coordinatore per la sicurezza in fase di progetto: ORDINE REGIONALE DEI GEOLOGI DI SICILIA – Dott. Geol. D'ANGELO MAURIZIO N. 1607 – ORDINE INGEGNERI PISTOIA – Dott. Ing. ALESSANDRO SALVADORI – 14853

Il Direttore dei lavori: Dott. Ing. PEPPINO MARASSICO – ORDINE INGEGNERI ROMA n° 14447