
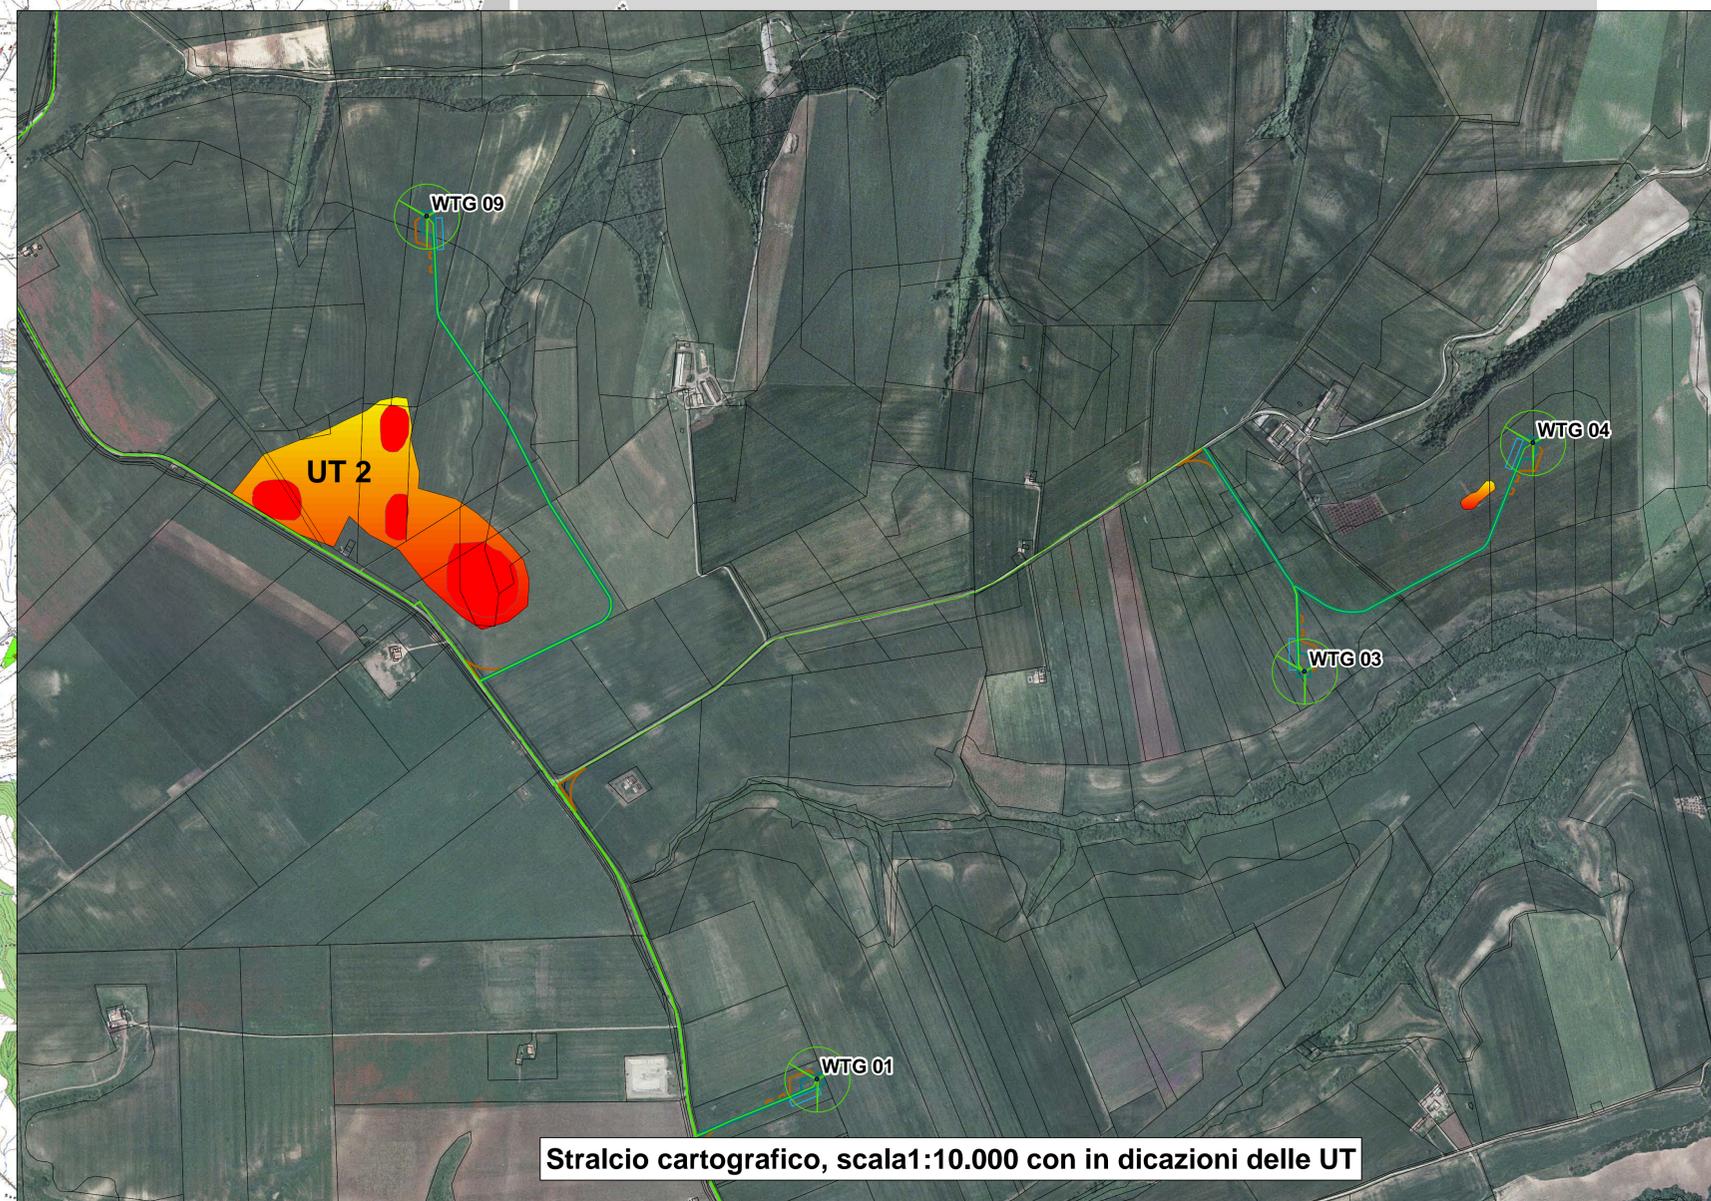


**A4.4 - Carta della visibilita' e UT**  
**Scala 1:20000**

- Visibilita' 1**
- Visibilita' 4-5**
- Vigneti**
- Stoppie**
- UT**
- Aree di dispersione**
- WTG GAUDIANO**
- CAVIDOTTO MT**
- STRADE DEFINITIVE**
- STRADE CANTIERE**
- CABINA 30\_150**
- CAVO AT**
- SE Terna-Montemilone**

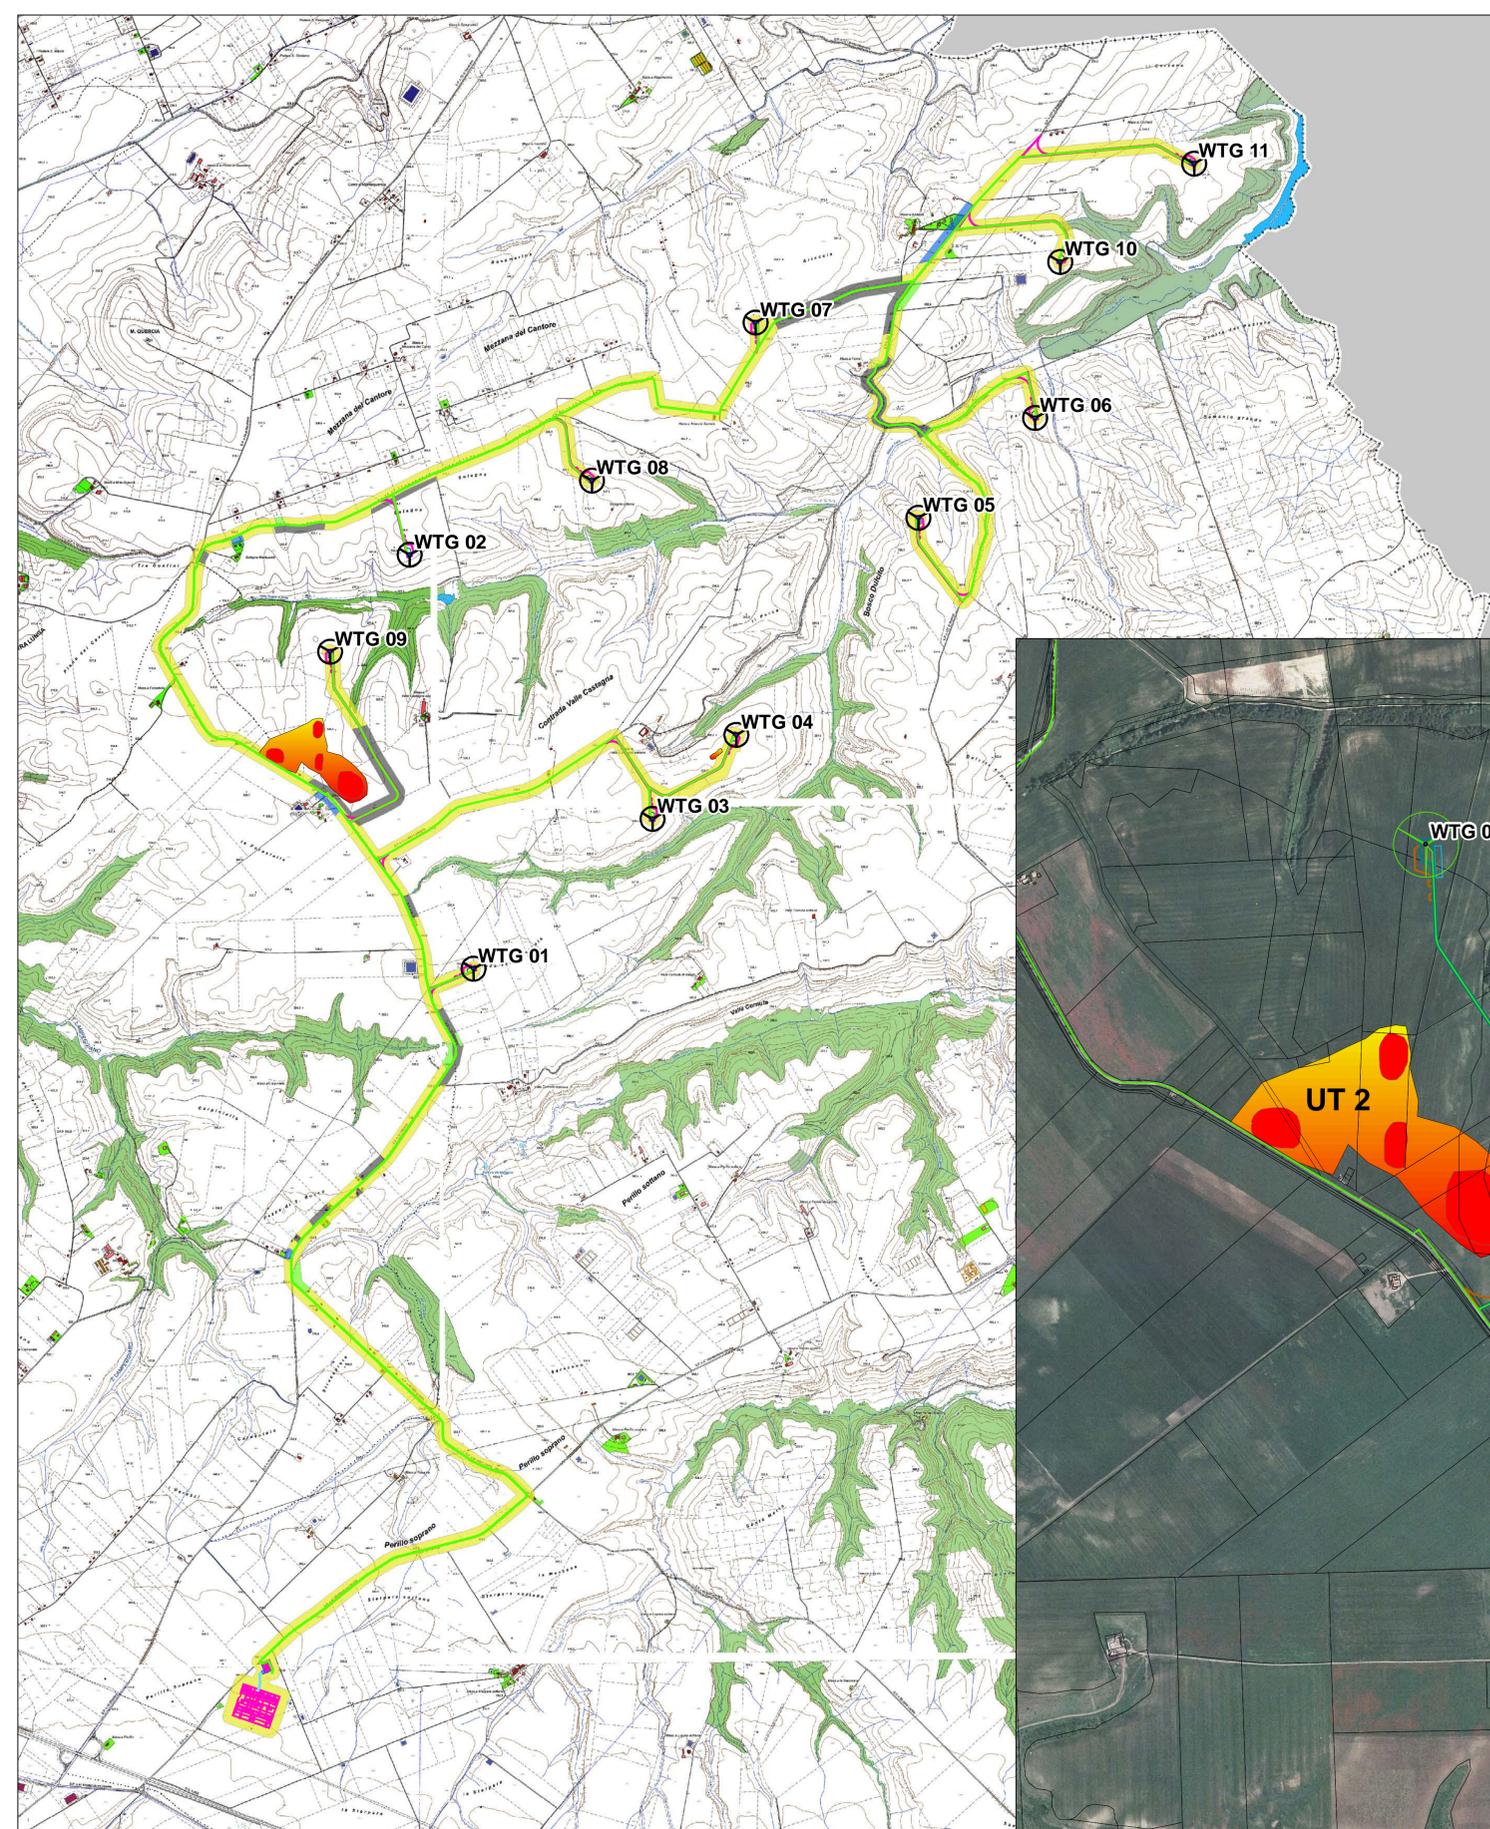

**Stralcio cartografico, scala 1:10.000 con indicazioni delle UT**

REGIONE BASILICATA  	COMUNE DI MONTEMILONE  	COMUNE DI VENOSA  	Provincia Potenza  		
<b>PROGETTO DEFINITIVO RELATIVO ALLA REALIZZAZIONE DI UN IMPIANTO EOLICO COSTITUITO DA 11 AEROGENERATORI E DALLE RELATIVE OPERE DI CONNESSIONE ALLA R.T.N. Impianto "GAUDIANO" potenza complessiva 72,6 MW</b>					
<b>CARTA DELLA VISIBILITA' E UT</b>			ELABORATO <b>A 4.4</b>		
PROPONENTE:  <b>Nausicaa srl</b> Via Tadino 52 - 20124 MILANO P.I. 11052930960 postmaster@pec.nausicaa-srl.it		PROGETTO E SIA:  <b>TECH</b> SOCIETA' DI INGEGNERIA E ARCHITETTURA Il DIRETTORE TECNICO Dott. Ing. Orazio Tricarico			
CONSULENZA: Soc. Coop. AUTOKTON Via S. Giovanni 48/bis-49 75012 MARCONIA APULICA (MT) C.F.P. n. 61/238810/77 - REA n. 45000 Abbi. (n. N. A22901)					
0	FEB 2021	B.B.	A.A. - O.T.	A.A. - O.T.	Progetto definitivo
EM /REV	DATA	REDATTO	VERIFICATO	APPROVATO	DESCRIZIONE