



PIANTA SOTTOVIA SCATOLARE
(SCALA 1 : 50)

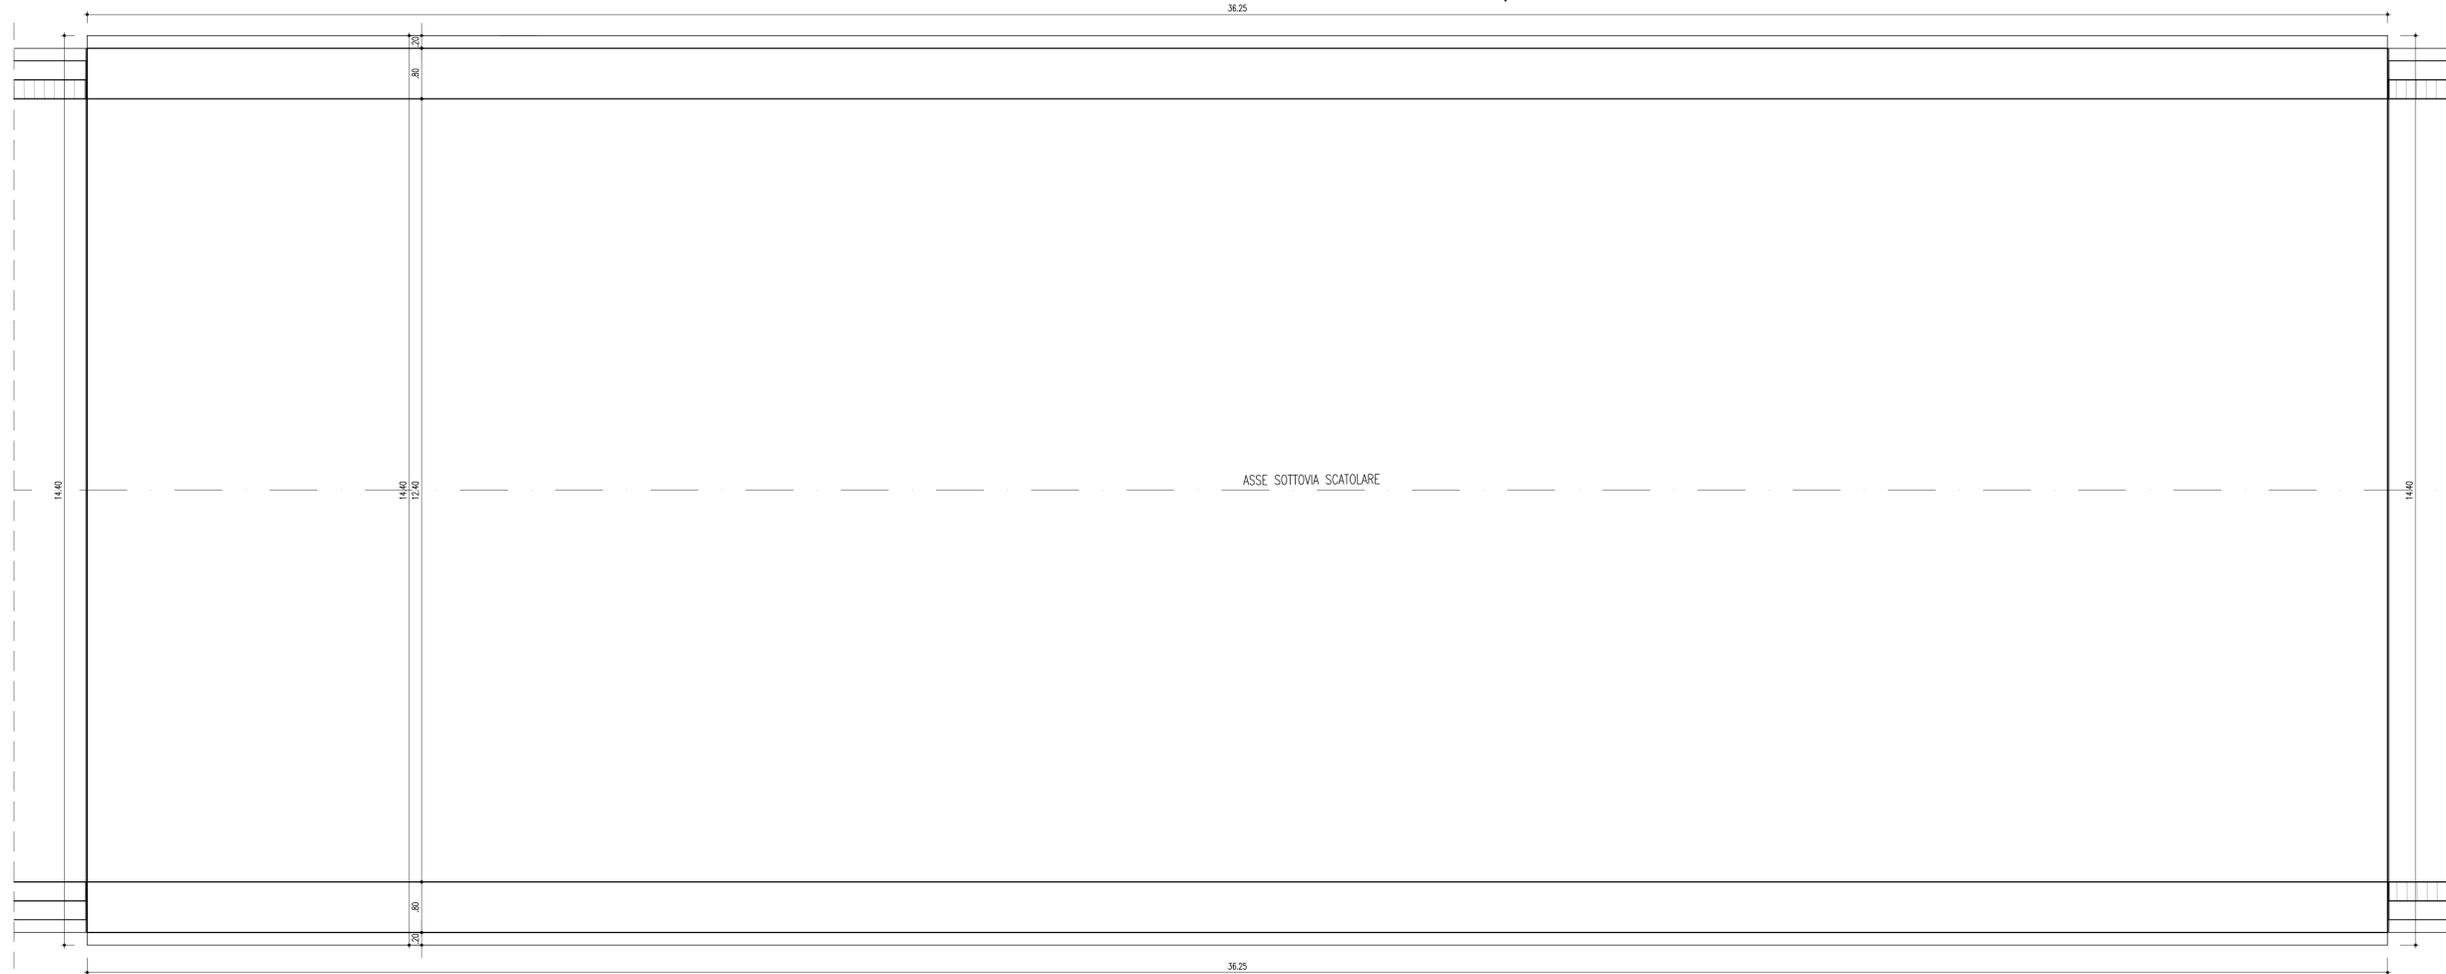

SEZIONE D-D
(SCALA 1 : 50)

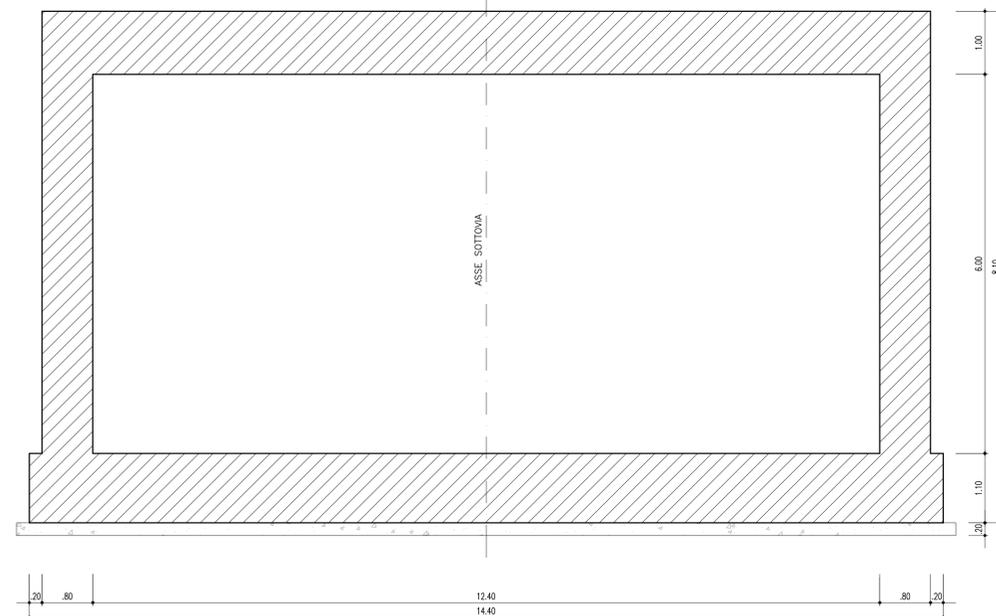

PA 12/09
CORRIDOIO PLURIMODALE TIRRENICO - NORD EUROPA
ITINERARIO AGRIGENTO - CALTANISSETTA - A19
S.S. N° 640 "DI PORTO EMPEDOCLE"
AMMODERNAMENTO E ADEGUAMENTO ALLA CAT. B DEL D.M. 5.11.2001
Dal km 44+000 allo svincolo con l'A19

PROGETTO ESECUTIVO

Contraente Generale:



OPERE SUGLI SVINCOLI
SVINCOLO DELIA-SOMMATINO - SOTTOVIA 2.1

Carpenteria scatolare: Pianta e Sezioni

Codice Unico Progetto (CUP) : F91B09000070001

Codice Elaborato:

PA12_09 - E 1 3 8 S V 2 0 3 S T 0 3 A P B 0 0 5 A Scala: 1:50

F						
E						
D						
C						
B						
A	Aprile 2011	EMISSIONE	LB. OCCUNI	A. TURSO	M. LITI	P. PAGLINI
REV.	DATA	DESCRIZIONE	REDAITTO	VERIFICATO	APPROVATO	AUTORIZZATO

Responsabile del procedimento: Ing. MASSIMILIANO TURSO

Il Progettista: Il Consulente: Il Coordinatore per la sicurezza in fase di progetto: Il Direttore dei lavori: