


San Martino
in Pensilis

Rotello

Molise

Santa Croce
di Magliano

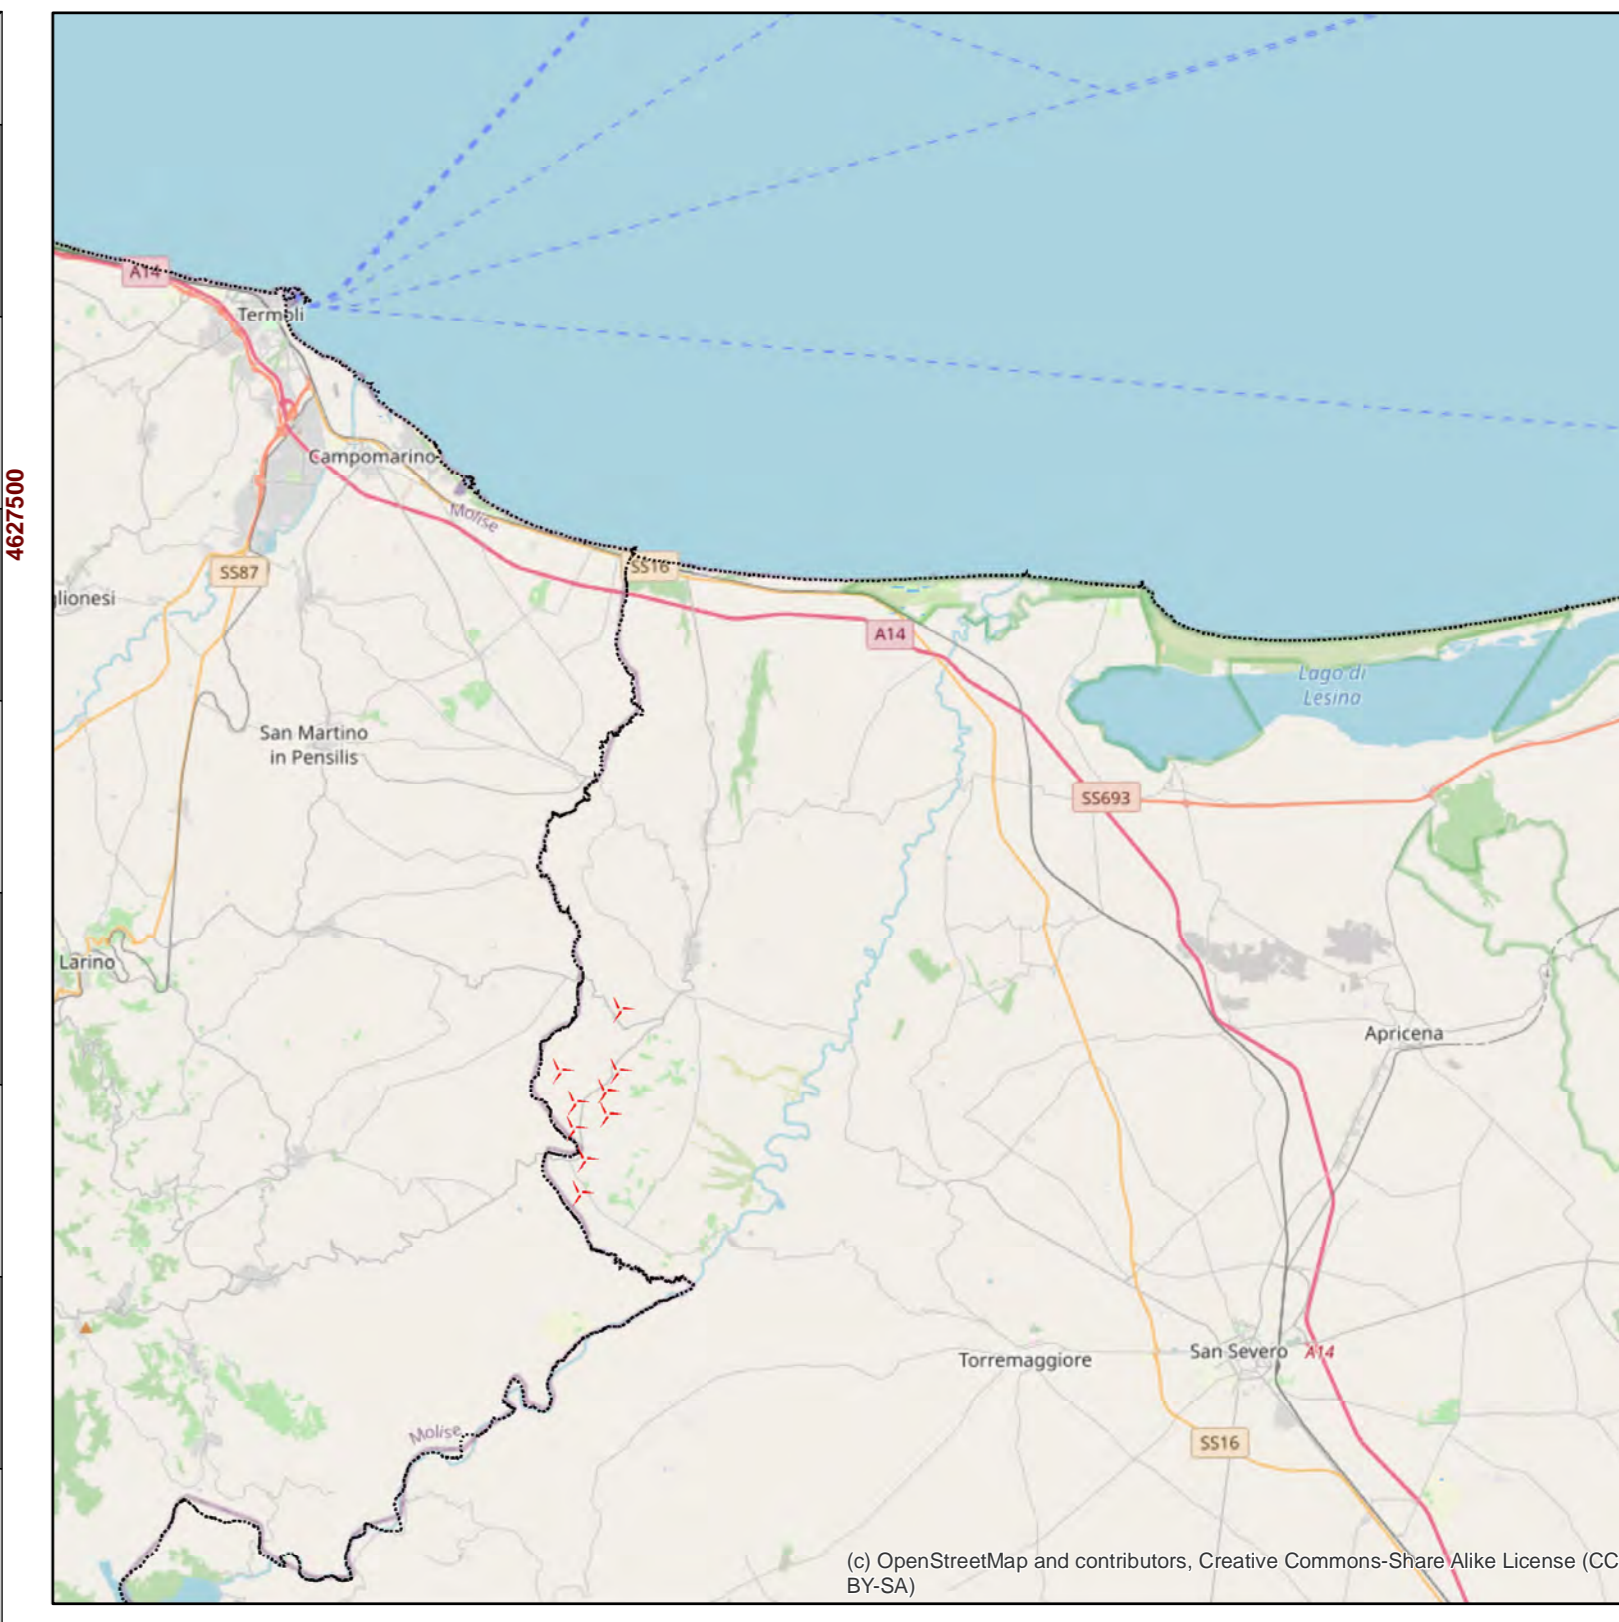

IMPIANTO

- AEROGENERATORI
- CAVIDOTTO MT DI COLLEGAMENTO MACCHINE
- CAVIDOTTO MT DI TRASPORTO ALLA SOTTOSTAZIONE
- CAVIDOTTO AT DI TRASPORTO ALLA STAZIONE TERNA
- PIAZZOLE
- PISTE ACCESSO

STAZIONE DI CONSEGNA

- NUOVA STAZIONE TERNA - TORREMAGGIORE (FG)
- SOTTOSTAZIONE DI TRASFORMAZIONE MT/AT

COMPONENTI DELLE AREE PROTETTE E DEI SITI NATURALISTICI DGR 176/2015 e SS.MM.II

- AREE E RISERVE NATURALI MARINE
- PARCHI NAZIONALI E RISERVE NATURALI STATALI
- PARCHI E RISERVE NATURALI REGIONALI
- ZPS
- SIC
- SIC
- AREE DI RISPETTO DEI PARCHI E DELLE RISERVE REGIONALI

LIMITI AMMINISTRATIVI

- CONFINI REGIONALI

**PROGETTO PER LA REALIZZAZIONE
DI UN PARCO EOLICO**
Località "Masseria Ricci"
nel Comune di Serracapriola
.....
"Masseria del Principe"
nel Comune di Torremaggiore



PROGETTO DEFINITIVO
SIA - 06
Allegati allo Studio di Impatto Ambientale
Piano Paesaggistico Territoriale Regionale
Carta delle componenti aree protette
e siti naturalistici

Scale: 1:15.000
Formato: AO

PROPRONENTE
GIANNUTRI ENERGY s.r.l.
Via Del Seminario Maggiore, 115
85100 - POTENZA
p.iva 02096080763
pec: giannutrienergysrl@pec.it

PROGETTISTA
Arch. Giuseppe ROMANIELLO

Rev.	Data	Oggetto della Revisione
00	03/2021	Prima Emissione

Il presente documento è di proprietà di GIANNUTRI ENERGY s.r.l. e non può essere riprodotto o utilizzato senza esplicita autorizzazione di GIANNUTRI ENERGY s.r.l.

MECANIZZAZIONE INTERNA - DOCUMENTO ORDINE
Sia 6 - carta delle componenti aree protette e siti naturalistici (mxd)