


PIANTA  
(SCALA 1 : 100)

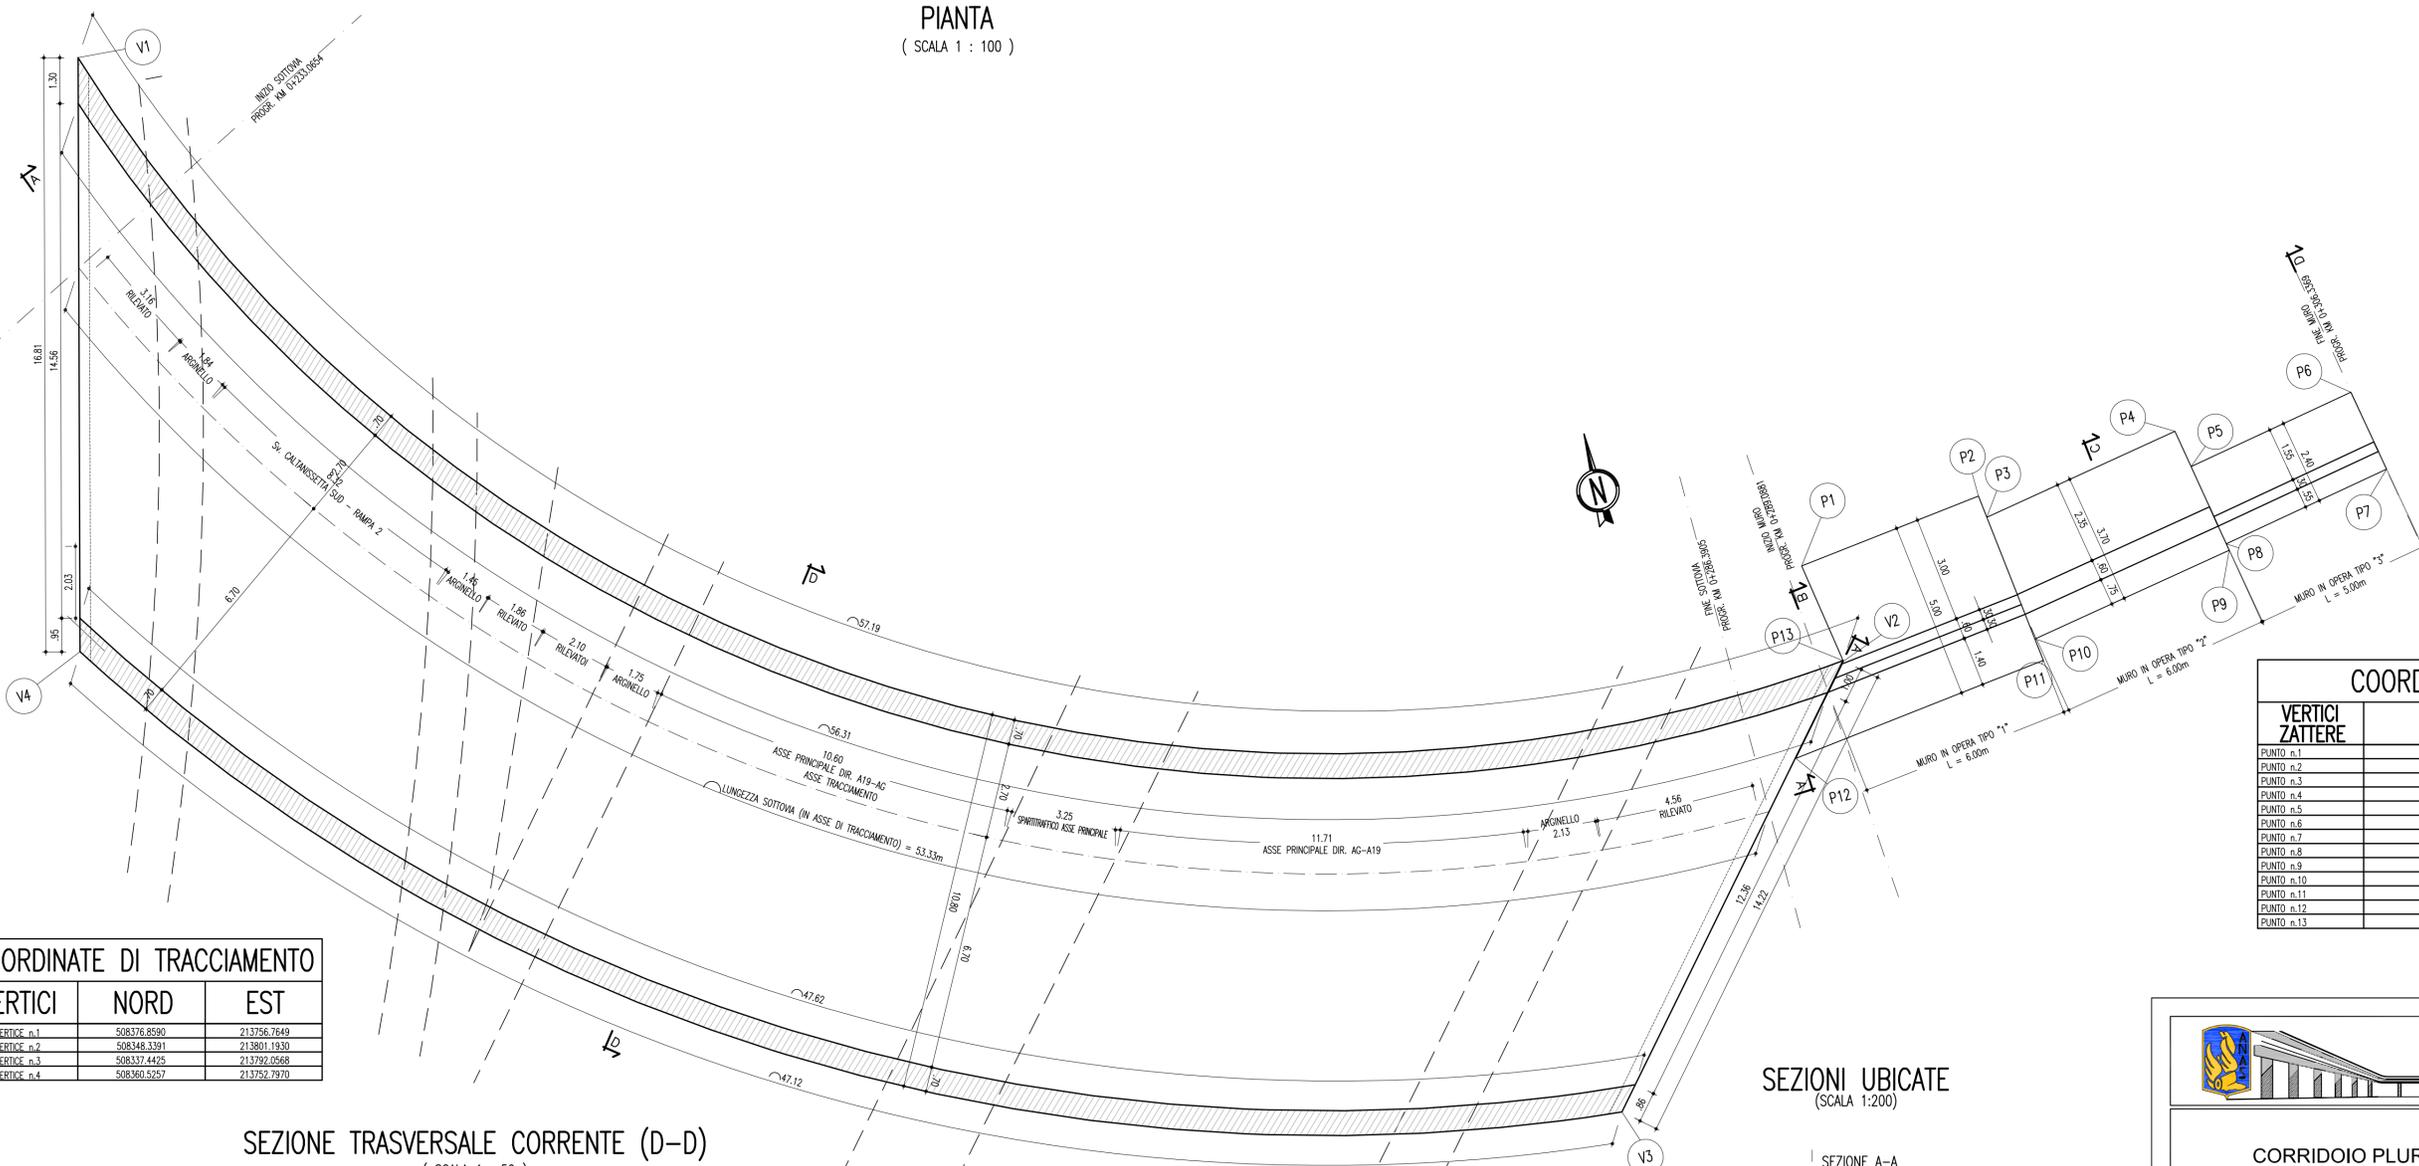


COORDINATE DI TRACCIAMENTO

VERTICI	NORD	EST
VERTICE n.1	508376.8590	213756.7849
VERTICE n.2	508348.3391	213801.1930
VERTICE n.3	508337.4425	213792.0588
VERTICE n.4	508360.5257	213752.7970


COORDINATE DI TRACCIAMENTO

VERTICI ZATTERE	NORD	EST
PUNTO n.1	508351.2212	213800.6922
PUNTO n.2	508351.9459	213806.0248
PUNTO n.3	508351.3057	213806.1118
PUNTO n.4	508352.3929	213811.8645
PUNTO n.5	508351.3120	213812.0888
PUNTO n.6	508352.2744	213816.9616
PUNTO n.7	508349.9194	213812.4245
PUNTO n.8	508348.9533	213812.5145
PUNTO n.9	508348.7572	213812.5516
PUNTO n.10	508347.6345	213806.6107
PUNTO n.11	508346.9915	213806.6981
PUNTO n.12	508345.9768	213799.2317
PUNTO n.13	508348.3200	213801.1964


SEZIONE TRASVERSALE CORRENTE (D-D)  
(SCALA 1 : 50)

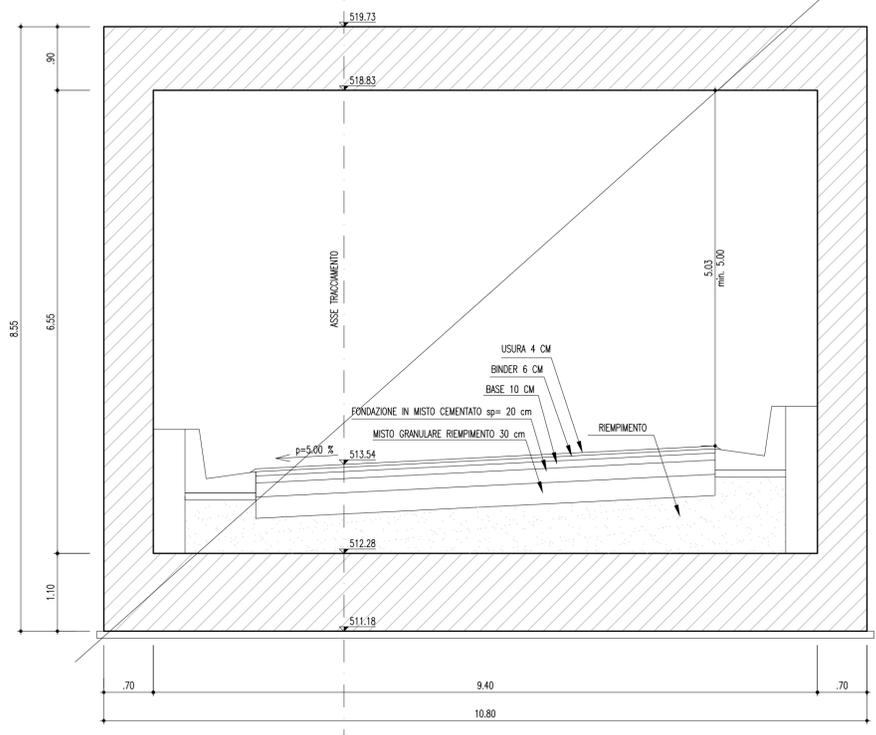

PROFILO MURO IN ATTACCO FINE SOTTOVIA LATO SX  
(SCALA 1:100)

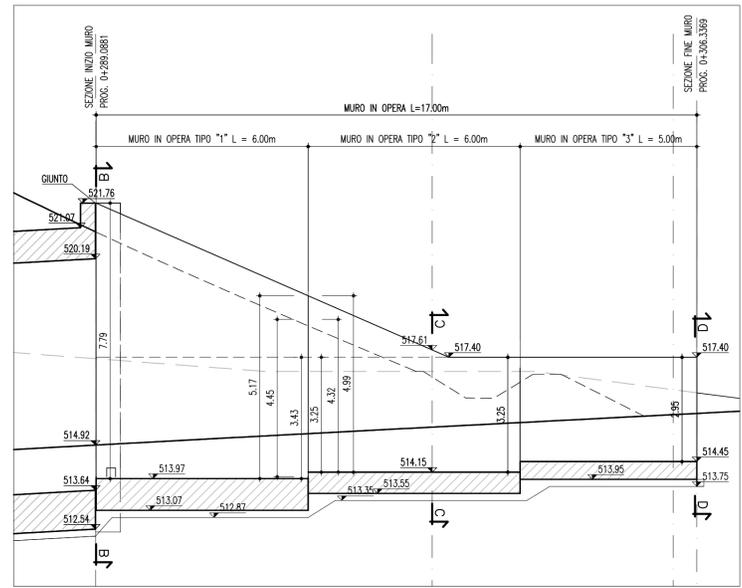

SEZIONI UBICATE  
(SCALA 1:200)

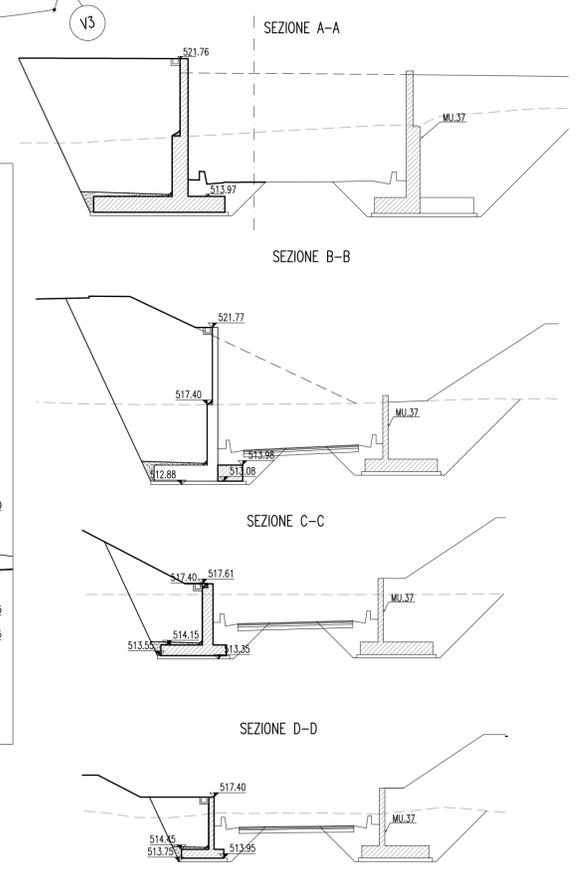

**ANAS** S.p.A.  
DIREZIONE CENTRALE PROGRAMMAZIONE PROGETTAZIONE

PA 12/09  
CORRIDOIO PLURIMODALE TIRRENICO - NORD EUROPA  
ITINERARIO AGRIGENTO - CALTANISSETTA - A19  
S.S. N° 640 "DI PORTO EMPEDOCLE"  
AMMODERNAMENTO E ADEGUAMENTO ALLA CAT. B DEL D.M. 5.11.2001  
Dal km 44+000 allo svincolo con l'A19

**PROGETTO ESECUTIVO**

Contraente Generale: **Empedocle 2** s.r.l.

OPERE SUGLI SVINCOLI  
SVINCOLO CALTANISSETTA SUD - SOTTOVIA 3.1  
Carpenteria sottovia e muri in attacco

Codice Unico Progetto (CUP) : F91B0900070001  
Codice Elaborato: PA12\_09 - E 139 | SV204 | ST04 | 6 | BX | 005 | A VARIE

REV.	DATA	DESCRIZIONE	REDDATO	VERIFICATO	APPROVATO	AUTORIZZATO
A	Aprile 2011	EMISSIONE	L. BOCCUNI	A. TURSO	M. LITI	P. PAGLINI

Responsabile del procedimento: Ing. MASSIMILIANO...  
Il Progettista: Ing. GIAN LUCA...  
Il Consulente: Dott. Geol. D'ANGELO MAURIZIO...  
Il Coordinatore per la sicurezza in fase di progetto: Dott. Ing. PEPPINO MARABOCCO...  
Il Direttore dei lavori: Dott. Ing. PEPPINO MARABOCCO...