




- LEGENDA**
- Plinto di fondazione
  - Piazzola definitiva
  - Piazzola temporanea
  - - - Ingombro rotore
  - Viabilità di nuova realizzazione permanente
  - Viabilità di nuova realizzazione temporanea
  - Anemometro di nuova realizzazione
  - Cavidotto MT interno
  - Cavidotto MT esterno
  - Cavidotto AT
  - Sottostazione Utente
  - Stazione Terna esistente "Deliceto"
  - Futuro ampliamento stazione Terna "Deliceto"
  - Impianto di accumulo

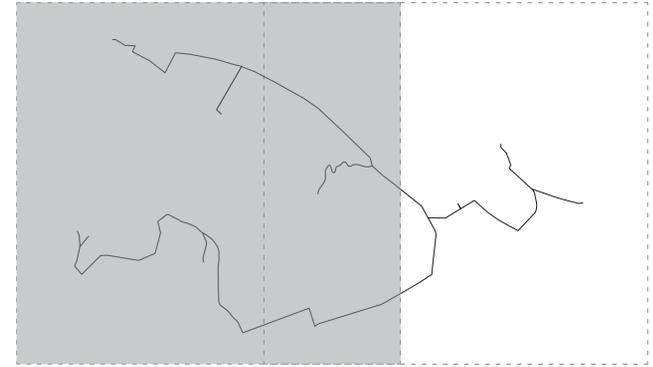



**COMUNE DI DELICETO**  
PROVINCIA DI FOGGIA

**Progetto per la costruzione di un impianto di produzione di energia elettrica da fonte eolica costituita da 8 aerogeneratori con potenza complessiva di 48 MW, sistema di accumulo di 25 MW e opere di connessione alla RTN, sito nel Comune di Deliceto (FG) in località "Viticone - Le Gattarole".**

**PROGETTO DEFINITIVO**

**Inquadramento su Aree Non Idonee FER (2 di 3)**

COD. ID. JD9EAK1				
Livello prog.	Tipo documentazione	N. elaborato	Data	Scala
PD	Definitiva	4.2.8.1	02 / 2021	1 : 5.000
Nome file				

REVISIONI					
REV.	DATA	DESCRIZIONE	ESEGUITO	VERIFICATO	APPROVATO
00	FEBBRAIO 2021	PRIMA EMISSIONE		FS	FS

**COMMITTENTE:**



**SINERGIA**  
Energy Green Power


**SINERGIA EWR2 SRL**

Centro direzionale snc. Is. G1  
80143 Napoli (NA), Italia  
P.IVA 09608101219


**PROGETTAZIONE:**

**ING. FULVIO SCIA**

Centro Direzionale snc. Is. G1  
80143 Napoli (NA), Italia  
email: ing.scia@gmail.com  
tel: +39 3389055174

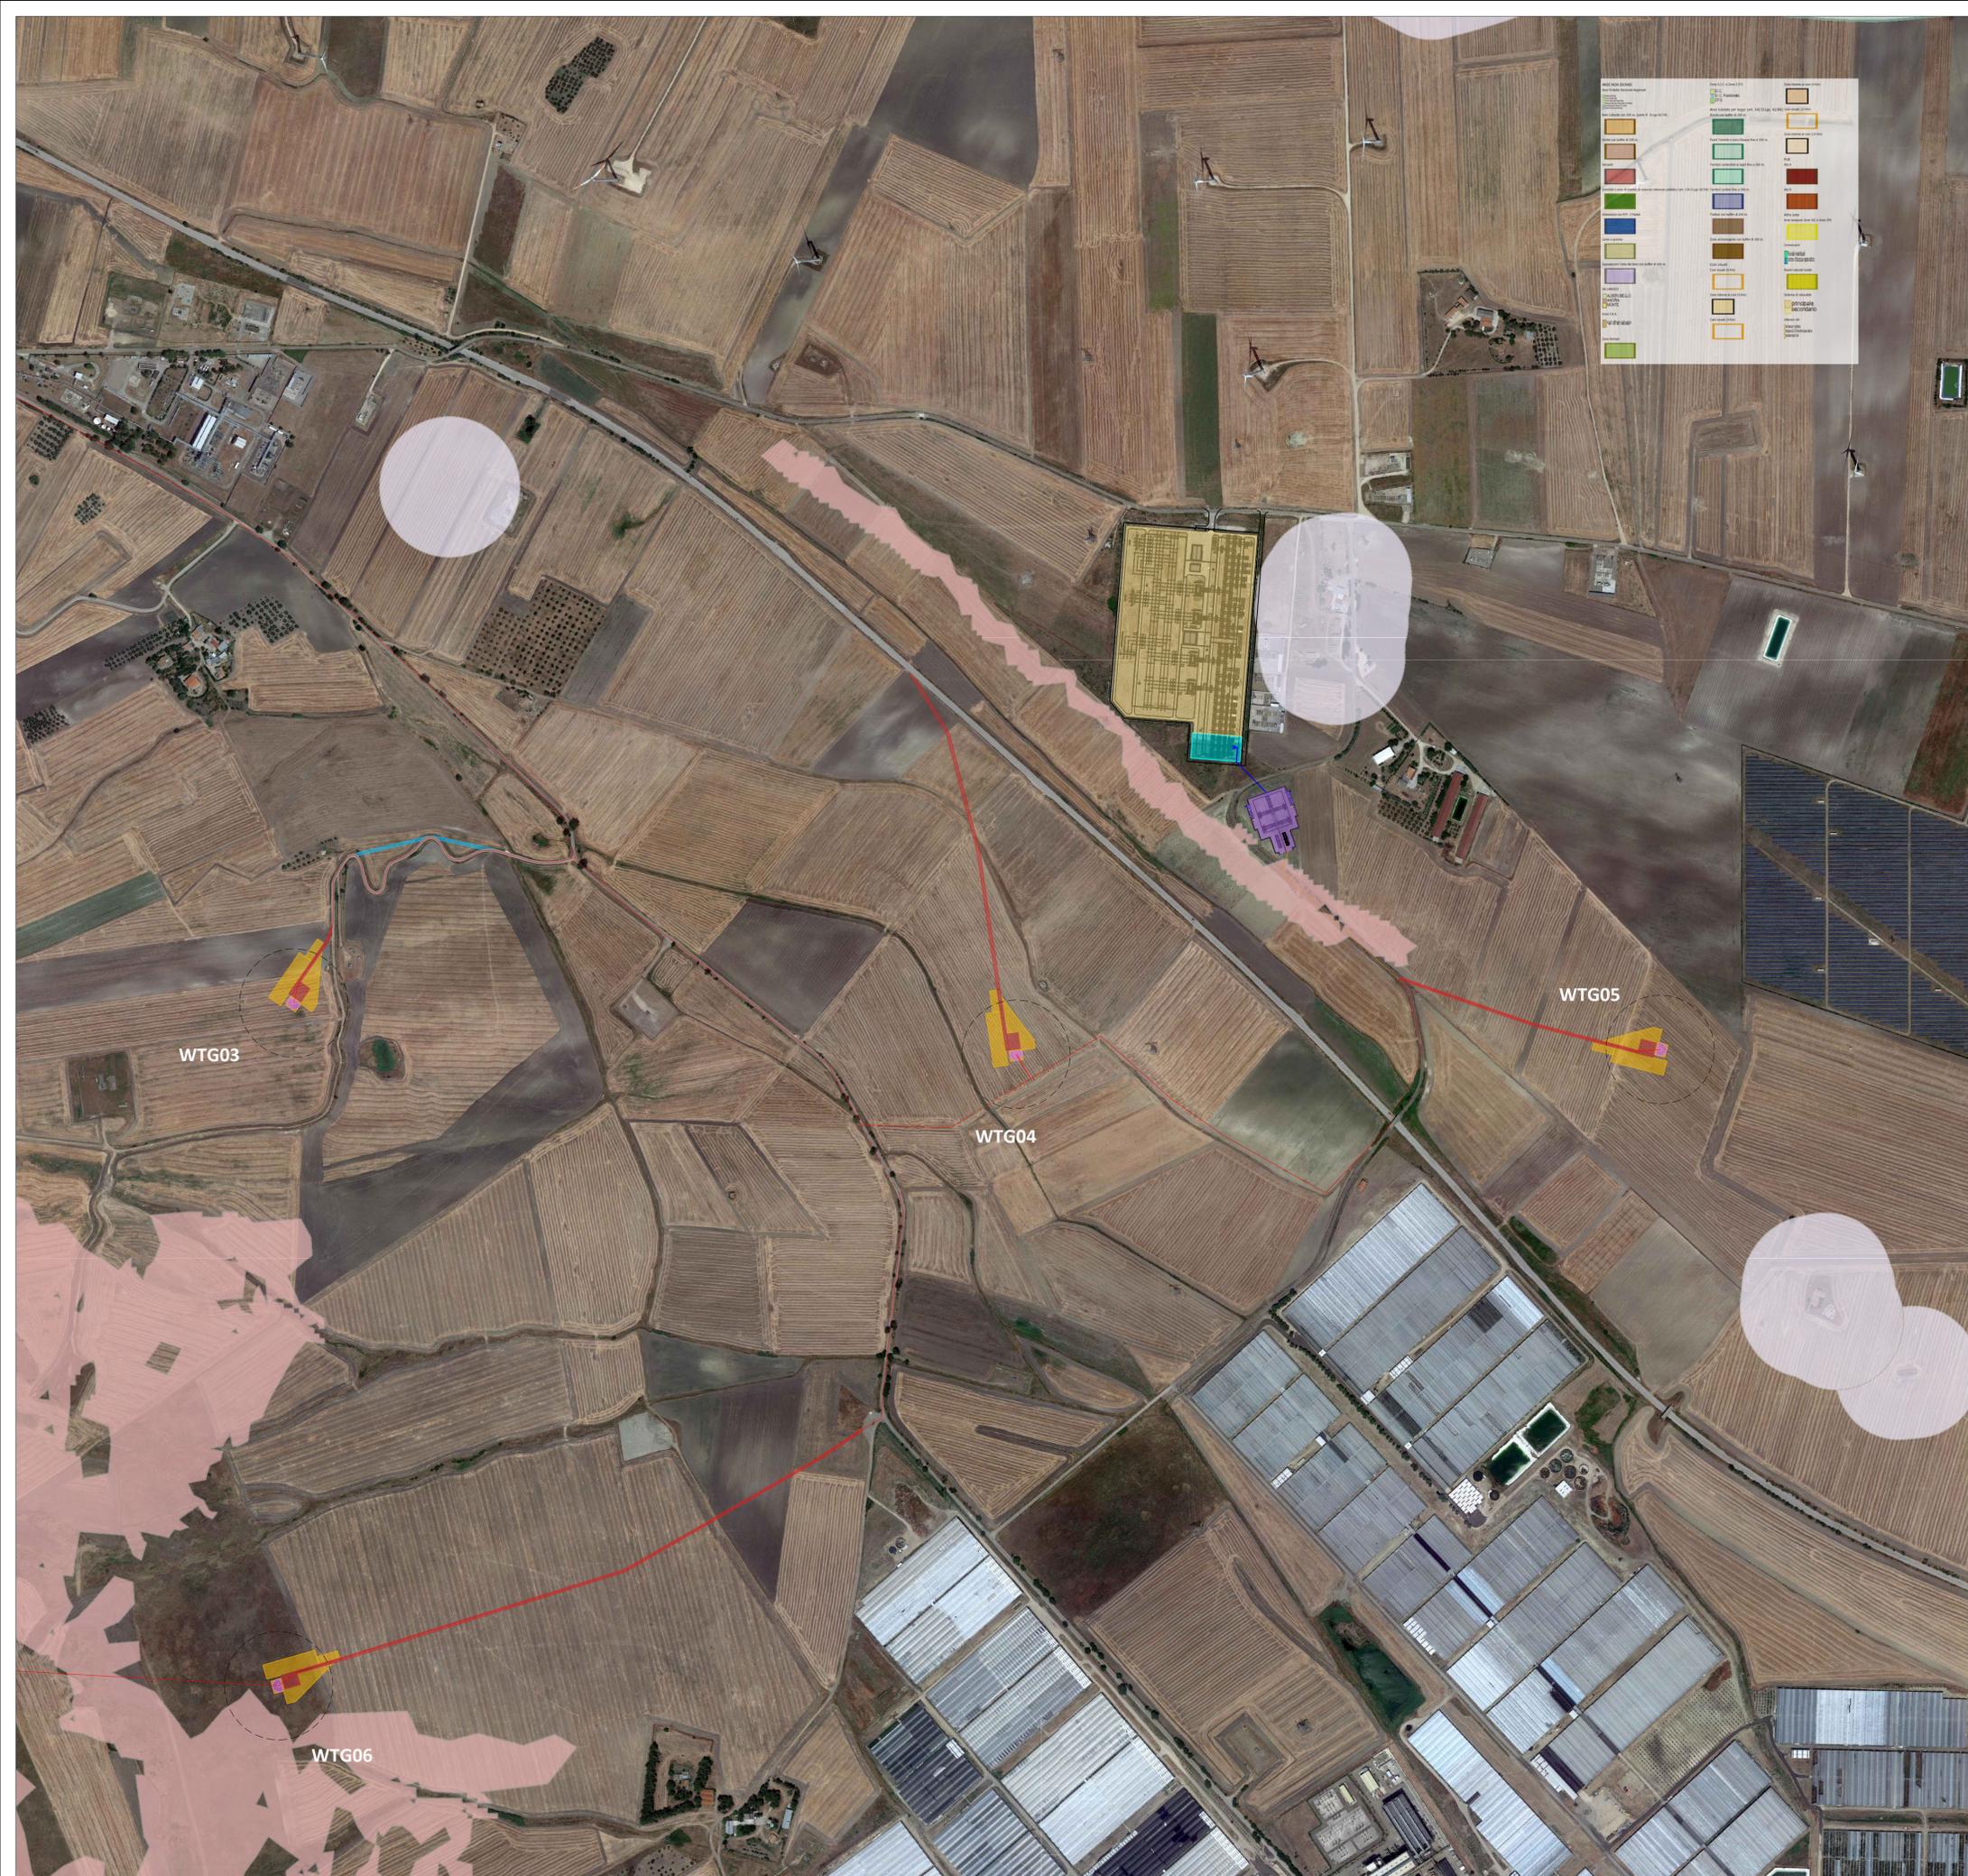

- LEGENDA**
- Plinto di fondazione
  - Piazzola definitiva
  - Piazzola temporanea
  - - - Ingombro rotore
  - Viabilità di nuova realizzazione permanente
  - Viabilità di nuova realizzazione temporanea
  - Anemometro di nuova realizzazione
  - Cavidotto MT interno
  - Cavidotto MT esterno
  - Cavidotto AT
  - Sottostazione Utente
  - Stazione Terna esistente "Deliceto"
  - Futuro ampliamento stazione Terna "Deliceto"
  - Impianto di accumulo

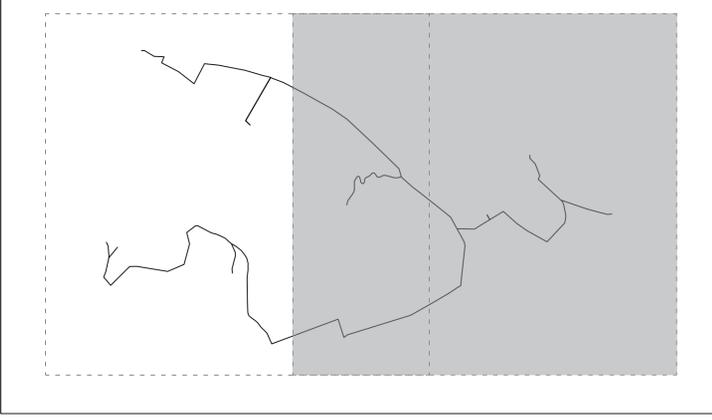



**COMUNE DI DELICETO**  
PROVINCIA DI FOGGIA

**Progetto per la costruzione di un impianto di produzione di energia elettrica da fonte eolica costituita da 8 aerogeneratori con potenza complessiva di 48 MW, sistema di accumulo di 25 MW e opere di connessione alla RTN, sito nel Comune di Deliceto (FG) in località "Viticone - Le Gattarole".**

**PROGETTO DEFINITIVO**

**Inquadramento su Aree Non Idonee FER (3 di 3)**

COD. ID. JD9EAK1				
Livello prog.	Tipo documentazione	N. elaborato	Data	Scala
PD	Definitiva	4.2.8.1	02 / 2021	1 : 5.000
Nome file				

REVISIONI					
REV.	DATA	DESCRIZIONE	ESEGUITO	VERIFICATO	APPROVATO
00	FEBBRAIO 2021	PRIMA EMISSIONE		FS	FS

COMMITTENTE:



**SINERGIA**  
Energy Green Power

**SINERGIA EWR2 SRL**

Centro direzionale snc. Is. G1  
80143 Napoli (NA), Italia  
P.IVA 09608101219

PROGETTAZIONE:

**ING. FULVIO SCIA**

Centro Direzionale snc. Is. G1  
80143 Napoli (NA), Italia  
email: ing.scia@gmail.com  
tel: +39 3389055174