




CARTA IDROGEOMORFOLOGICA

Bacini	421_bacini_idrici	Rilievi	421_nicchie
Cave	421_cave	421_punti_sommitali	421_vette
Discariche	421_discariche_controllate	Sorgenti	421_sorgenti
Elementi geostutturali	421_giaciture_strati	Litologia	421_litologia
421_faglie	421_faglie	Forme modellamento fluviale	421_cigli_sponda_fluviale
Forme versante	421_ree_dissesto_diffuso	421_ripe_erosione_fluviale	
421_calanchi	421_creste	Reticolo	buffer_75m
421_orelli_terrazzo_morfologico	421_corpi_frana	buffer_150m	421_reticolo

LEGENDA

	Plinto di fondazione
	Piazzola definitiva
	Piazzola temporanea
	Ingombro rotore
	Viabilità di nuova realizzazione permanente
	Viabilità di nuova realizzazione temporanea
	Anemometro di nuova realizzazione
	Cavidotto MT interno
	Cavidotto MT esterno
	Cavidotto AT
	Sottostazione Utente
	Stazione Terna esistente "Deliceto"
	Futuro ampliamento stazione Terna "Deliceto"
	Impianto di accumulo

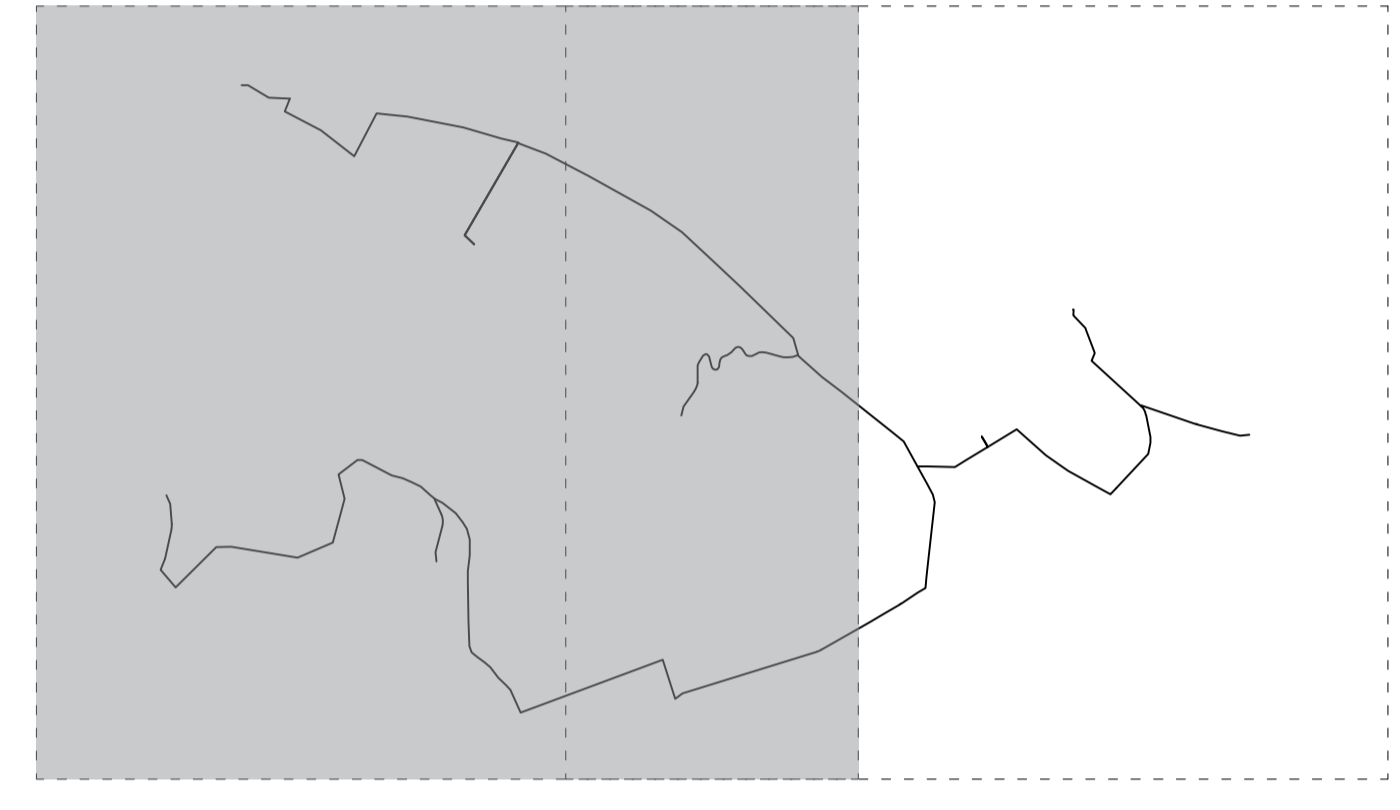



COMUNE DI DELICETO
PROVINCIA DI FOGGIA

Progetto per la costruzione di un impianto di produzione di energia elettrica da fonte eolica costituita da 8 aerogeneratori con potenza complessiva di 48 MW, sistema di accumulo di 25 MW e opere di connessione alla RTN, sito nel Comune di Deliceto (FG) in località "Viticone - Le Gattarole".

PROGETTO DEFINITIVO

Inquadramento su Carta Idrogeomorfologica

COD. ID.	JD9EAK1	N. elaborato	Data	Scala
Livello prog.	Definitiva	4.2.8.5	02 / 2021	1 : 5.000
Nome file				

REVISIONI					
REV.	DATA	DESCRIZIONE	ESEGUITO	VERIFICATO	APPROVATO
00	FEBBRAIO 2021	PRIMA EMISSIONE		FS	FS

COMMITTENTE:




SINERGIA EWR2 SRL
Centro direzionale snc. Is. G1
80143 Napoli (NA), Italia
P.IVA 09608101219

PROGETTAZIONE:

ING. FULVIO SCIA
Centro Direzionale snc. Is. G1
80143 Napoli (NA), Italia
email: ing.scia@gmail.com
tel: +39 3389055174



- LEGENDA**
- Plinto di fondazione
 - Piazzola definitiva
 - Piazzola temporanea
 - - - Ingombro rotore
 - Viabilità di nuova realizzazione permanente
 - Viabilità di nuova realizzazione temporanea
 - Anemometro di nuova realizzazione
 - Cavidotto MT interno
 - Cavidotto MT esterno
 - Cavidotto AT
 - Sottostazione Utente
 - Stazione Terna esistente "Deliceto"
 - Futuro ampliamento stazione Terna "Deliceto"
 - Impianto di accumulo

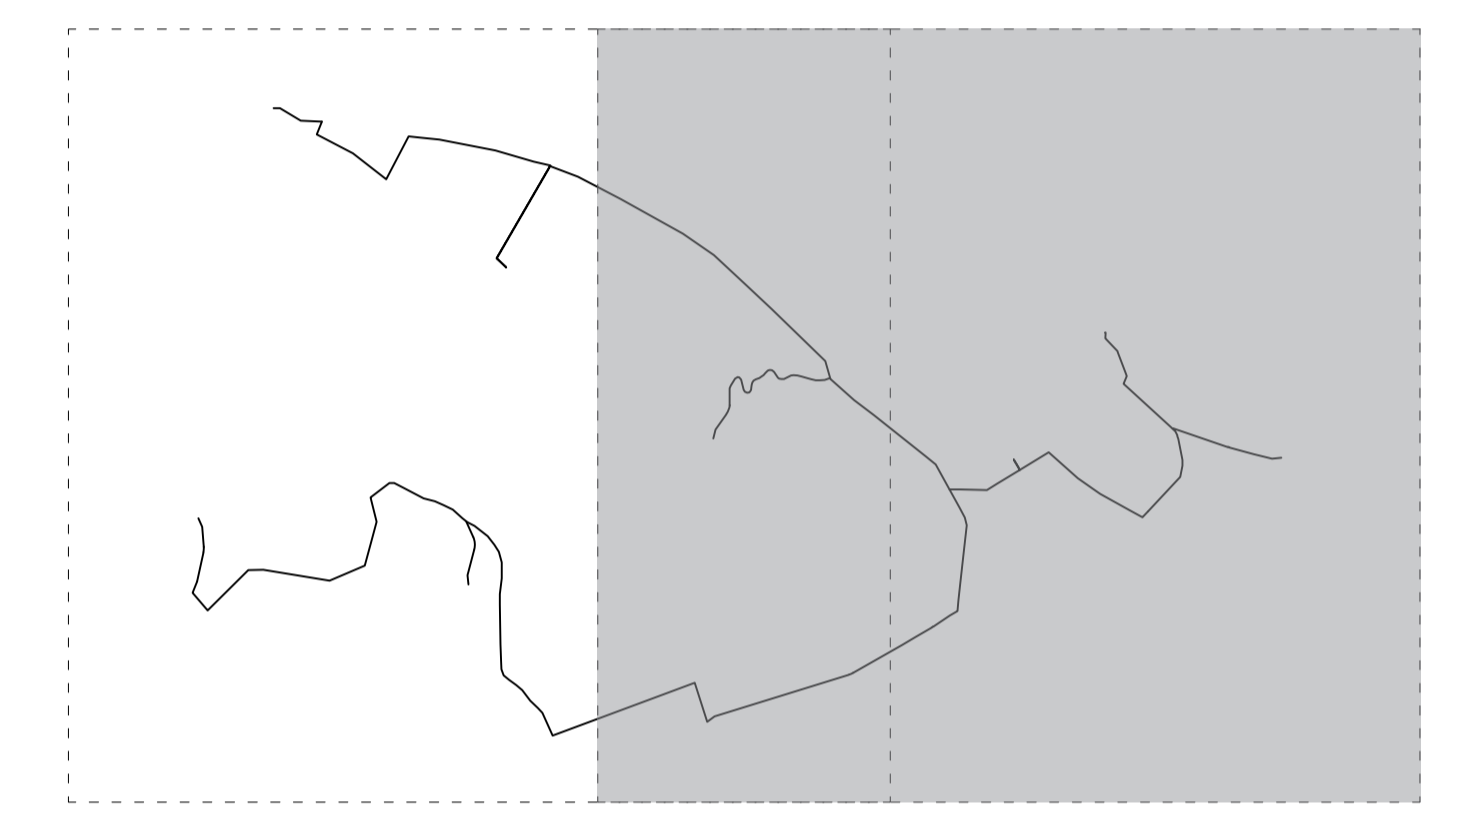



COMUNE DI DELICETO
PROVINCIA DI FOGGIA

Progetto per la costruzione di un impianto di produzione di energia elettrica da fonte eolica costituita da 8 aerogeneratori con potenza complessiva di 48 MW, sistema di accumulo di 25 MW e opere di connessione alla RTN, sito nel Comune di Deliceto (FG) in località "Viticone - Le Gattarole".

PROGETTO DEFINITIVO

Inquadramento su Carta Idrogeomorfologica

COD. ID. JD9EAK1				
Livello prog.	Tipo documentazione	N. elaborato	Data	Scala
PD	Definitiva	4.2.8.5	02 / 2021	1 : 5.000
Nome file				

REVISIONI					
REV.	DATA	DESCRIZIONE	ESEGUITO	VERIFICATO	APPROVATO
00	FEBBRAIO 2021	PRIMA EMISSIONE		FS	FS

COMMITTENTE:



SINERGIA
Energy Green Power

SINERGIA EWR2 SRL

Centro direzionale snc. Is. G1
80143 Napoli (NA), Italia
P.IVA 09608101219

PROGETTAZIONE:

ING. FULVIO SCIA

Centro Direzionale snc. Is. G1
80143 Napoli (NA), Italia
email: ing.scia@gmail.com
tel: +39 3389055174