


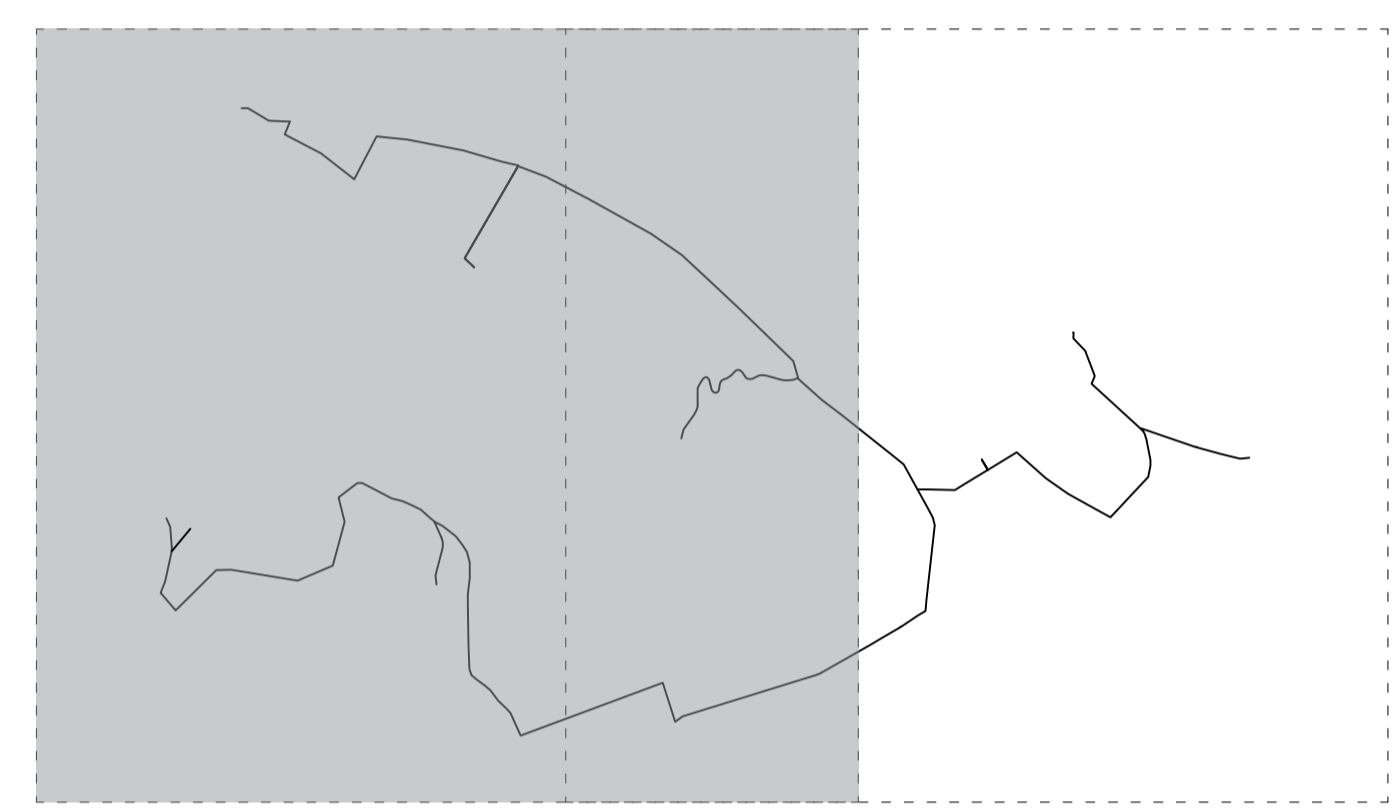

- LEGENDA**
- Plinto di fondazione
  - Piazzola definitiva
  - Piazzola temporanea
  - Ingombro rotore
  - Viabilità di nuova realizzazione permanente
  - Viabilità di nuova realizzazione temporanea
  - Anemometro di nuova realizzazione
  - Cavidotto MT interno
  - Cavidotto MT esterno
  - Cavidotto AT
  - Sottostazione Utente
  - Stazione Terna esistente "Deliceto"
  - Futuro ampliamento stazione Terna "Deliceto"
  - Impianto di accumulo



**COMUNE DI DELICETO**  
 PROVINCIA DI FOGGIA

**Progetto per la costruzione di un impianto di produzione di energia elettrica da fonte eolica costituita da 8 aerogeneratori con potenza complessiva di 48 MW, sistema di accumulo di 25 MW e opere di connessione alla RTN, sito nel Comune di Deliceto (FG) in località "Viticone - Le Gattarole".**

**PROGETTO DEFINITIVO**

**Layout di progetto su ortofoto**

COD. ID.	JD9EAK1			
Livello prog.	PD	Tipo documentazione	N. elaborato	Data
		Definitiva	4.2.9.2.1	02 / 2021
Scala	1 : 5.000			

REVISIONI					
REV.	DATA	DESCRIZIONE	ESEGUITO	VERIFICATO	APPROVATO
00	FEBBRAIO 2021	PRIMA EMISSIONE		FS	FS

**COMMITTENTE:**

**SINERGIA EWR2 SRL**  
 Centro direzionale snc. Is. G1  
 80143 Napoli (NA), Italia  
 P.IVA 09608101219

**PROGETTAZIONE:**


**ING. FULVIO SCIA**  
 Centro Direzionale snc. Is. G1  
 80143 Napoli (NA), Italia  
 email: ing.scia@gmail.com  
 tel: +39 3389055174





**LEGENDA**

- Plinto di fondazione
- Piazzola definitiva
- Piazzola temporanea
- Ingombro rotore
- Viabilità di nuova realizzazione permanente
- Viabilità di nuova realizzazione temporanea
- Anemometro di nuova realizzazione
- Cavidotto MT interno
- Cavidotto MT esterno
- Cavidotto AT
- Sottostazione Utente
- Stazione Terna esistente "Deliceto"
- Futuro ampliamento stazione Terna "Deliceto"
- Impianto di accumulo

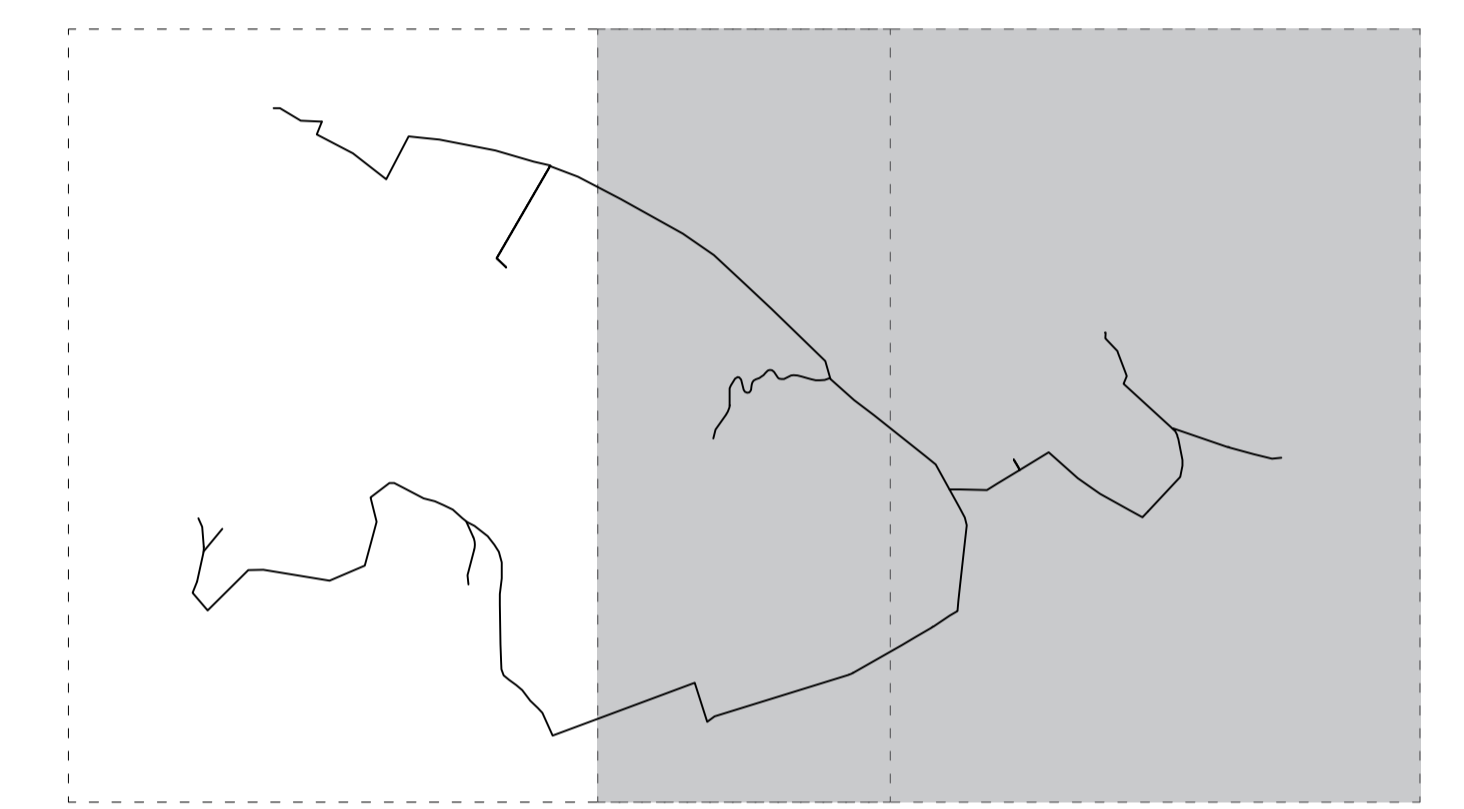

**COMUNE DI DELICETO**  
PROVINCIA DI FOGGIA

**Progetto per la costruzione di un impianto di produzione di energia elettrica da fonte eolica costituita da 8 aerogeneratori con potenza complessiva di 48 MW, sistema di accumulo di 25 MW e opere di connessione alla RTN, sito nel Comune di Deliceto (FG) in località "Viticone - Le Gattarole".**

**PROGETTO DEFINITIVO**

**Layout di progetto su ortofoto**

COD. ID.	JD9EAK1			
Livello prog.	PD	Tipo documentazione	N. elaborato	Data
		Definitiva	4.2.9.2.1	02 / 2021
Scala				1 : 5.000

REVISIONI					
REV.	DATA	DESCRIZIONE	ESEGUITO	VERIFICATO	APPROVATO
00	FEBBRAIO 2021	PRIMA EMISSIONE		FS	FS

COMMITTENTE:

**SINERGIA EWR2 SRL**  
 Centro Direzionale snc. Is. G1  
 80143 Napoli (NA), Italia  
 P.IVA 09608101219

PROGETTAZIONE:

**ING. FULVIO SCIA**  
 Centro Direzionale snc. Is. G1  
 80143 Napoli (NA), Italia  
 email: ing.scia@gmail.com  
 tel: +39 3389055174