INQUADRAMENTO SISTEMA DI ACCUMULO SU ORTOFOTO_scala 1:2000

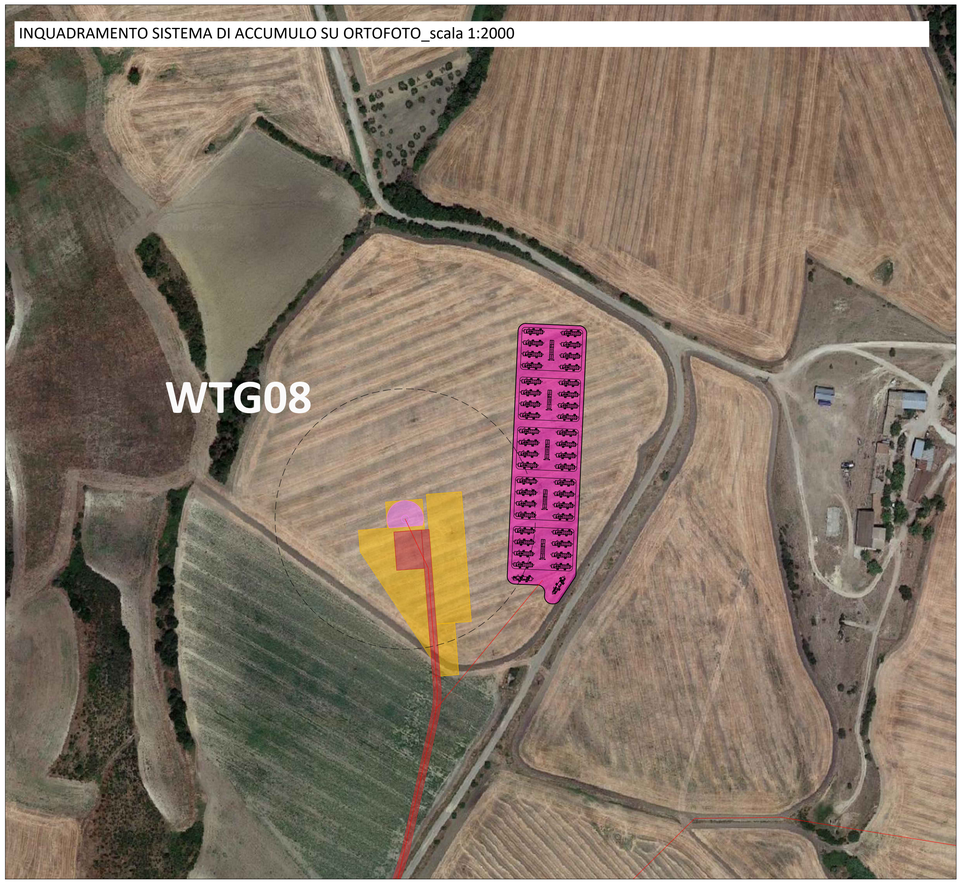

INQUADRAMENTO SISTEMA DI ACCUMULO SU CATASTALE_scala 1:2000

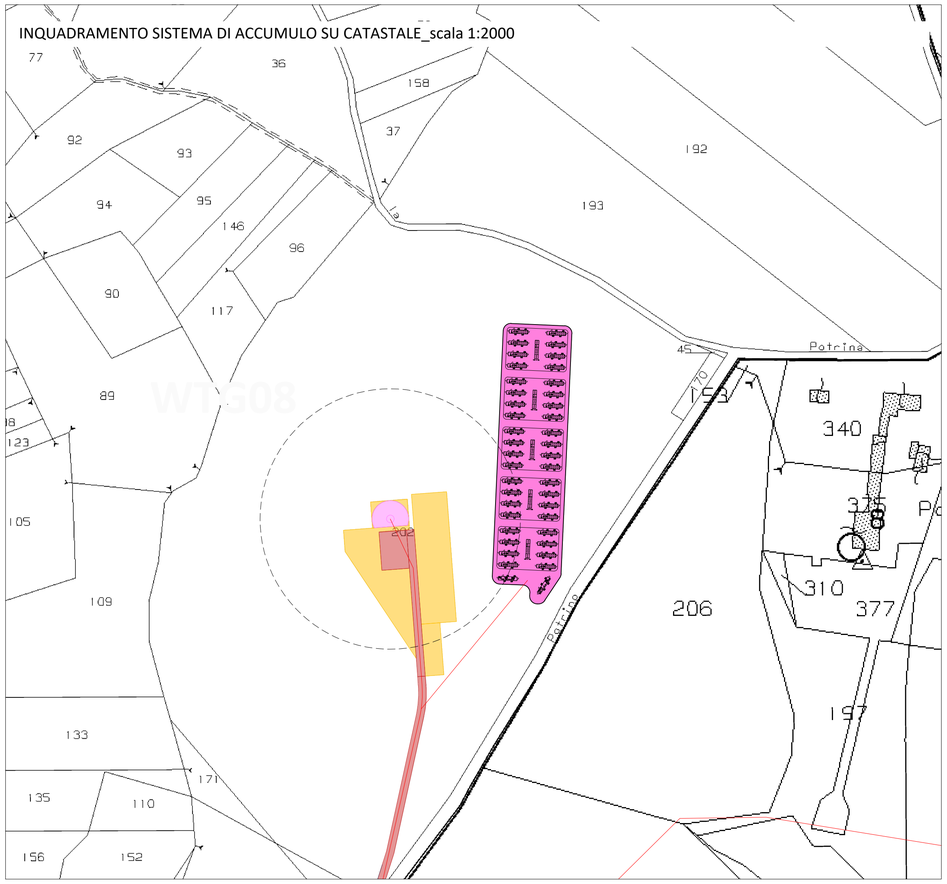

LEGENDA

- Plinto di fondazione
- Piazzola definitiva
- Piazzola temporanea
- Ingombro rotore
- Viabilità di nuova realizzazione permanente
- Cavidotto MT interno
- Cavidotto MT esterno
- Impianto di accumulo

PARTICOLARE SISTEMA DI ACCUMULO_scala 1:200

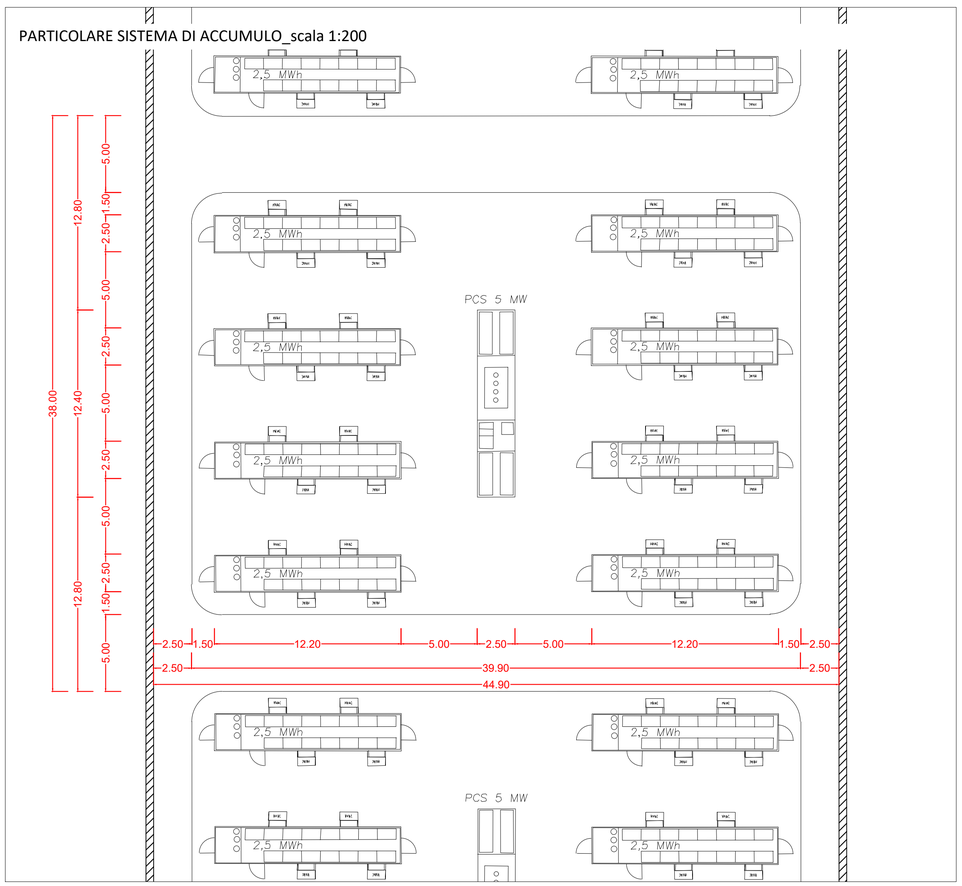

LAYOUT GENERALE SISTEMA DI ACCUMULO_scala 1:800

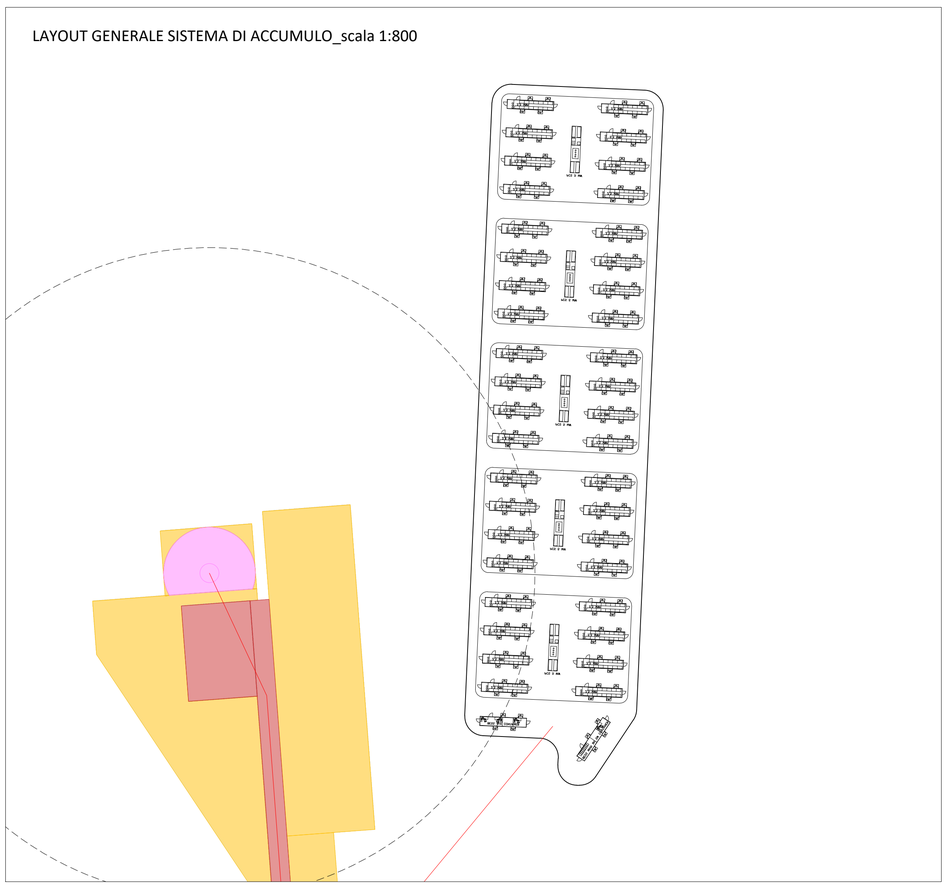

COMUNE DI DELICETO

PROVINCIA DI FOGGIA

Progetto per la costruzione di un impianto di produzione di energia elettrica da fonte eolica costituita da 8 aerogeneratori con potenza complessiva di 48 MW, sistema di accumulo di 25 MW e opere di connessione alla RTN, sito nel Comune di Deliceto (FG) in località "Viticone - Le Gattarole".

PROGETTO DEFINITIVO

Layout area sistema di accumulo

COD. ID.	JD9EAK1			
Livello prog.	Tipo documentazione	N. elaborato	Data	Scala
PD	Definitiva	4.2.9.4	02 / 2021	varie
Nome file				

REVISIONI

REV.	DATA	DESCRIZIONE	ESEGUITO	VERIFICATO	APPROVATO
00	FEBBRAIO 2021	PRIMA EMISSIONE		FS	FS

COMMITTENTE:

SINERGIA Energy Green Power

SINERGIA EWR2 SRL

Centro direzionale snc, Is. G1
80143 Napoli (NA), Italia
P.IVA 09608101219

PROGETTAZIONE:

ING. FULVIO SCIA

Centro Direzionale snc, Is. G1
80143 Napoli (NA), Italia
email: ing.scia@gmail.com
tel: +39 3389055174