

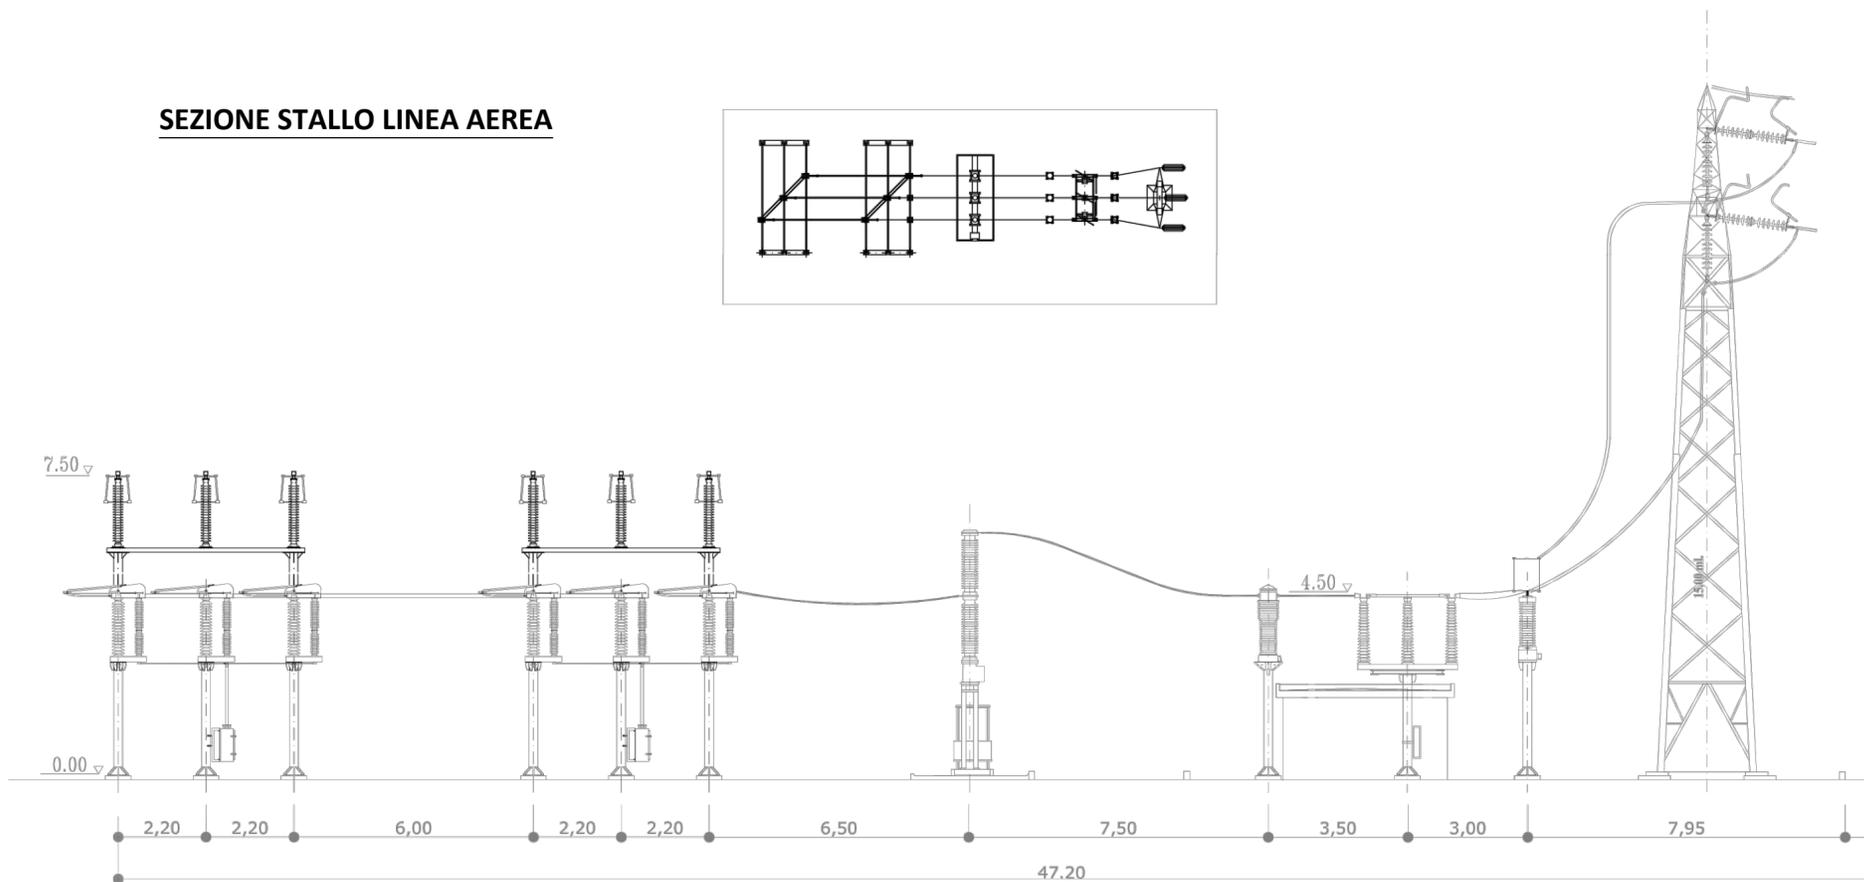
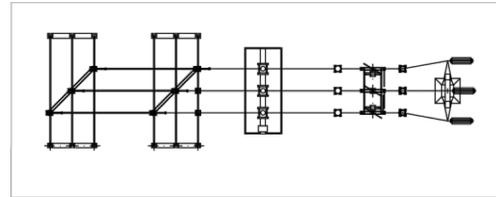


SEZIONE STALLO LINEA AEREA

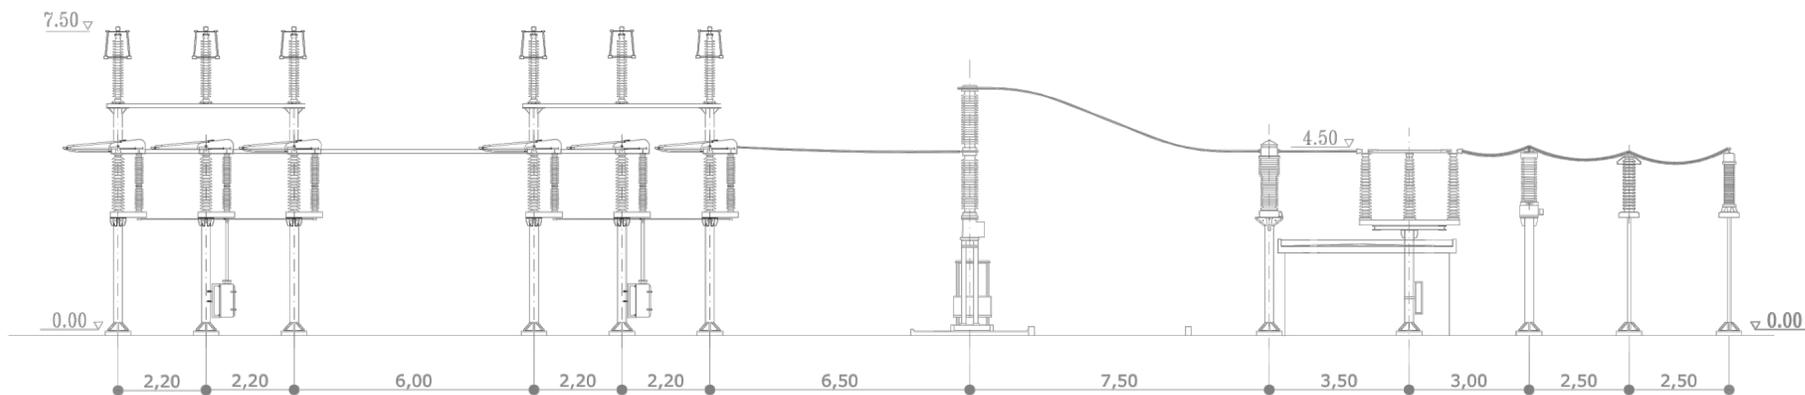

SEZIONE STALLO LINEA IN CAVO

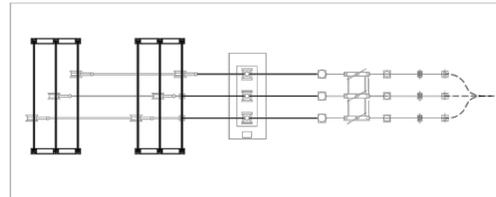

COMUNE DI DELICETO
 PROVINCIA DI FOGGIA

Progetto per la costruzione di un impianto di produzione di energia elettrica da fonte eolica costituita da 8 aerogeneratori con potenza complessiva di 48 MW, sistema di accumulo di 25 MW e opere di connessione alla RTN, sito nel Comune di Deliceto (FG) in località "Viticone - Le Gattarole".

PROGETTO DEFINITIVO

**Futuro ampliamento stazione elettrica 380/150 kV
 Sezione stallo linea 150 kV**

COD. ID.				
Livello prog.		Tipo documentazione	N. elaborato	Data
PD		Definitiva	4.2.9.8.2	02 / 2021
Scala				1 : 125

Nome file

REVISIONI					
REV.	DATA	DESCRIZIONE	ESEGUITO	VERIFICATO	APPROVATO
00	FEBBRAIO 2021	PRIMA EMISSIONE		FS	FS

COMMITTENTE:



SINERGIA EWR2 SRL

Centro direzionale snc, Is. G1
 80143 Napoli (NA), Italia
 P.IVA 09608101219

PROGETTAZIONE:

ING. FULVIO SCIA

Centro Direzionale snc, Is. G1
 80143 Napoli (NA), Italia
 email: ing.scia@gmail.com
 tel: +39 3389055174